

Proyecto 7


CREADO EN
2024-01-15

UBICACIÓN
Manuel Gonzalez 321

DETALLES
Superficie total: 43.38 m²
Superficie de la vivienda: 39.79 m²
Pisos: 1
Habitaciones: 7

▼ 5o piso

SUPERFICIE TOTAL: 43.38 m² • SUPERFICIE DE LA VIVIENDA: 39.79 m² • HABITACIONES: 7

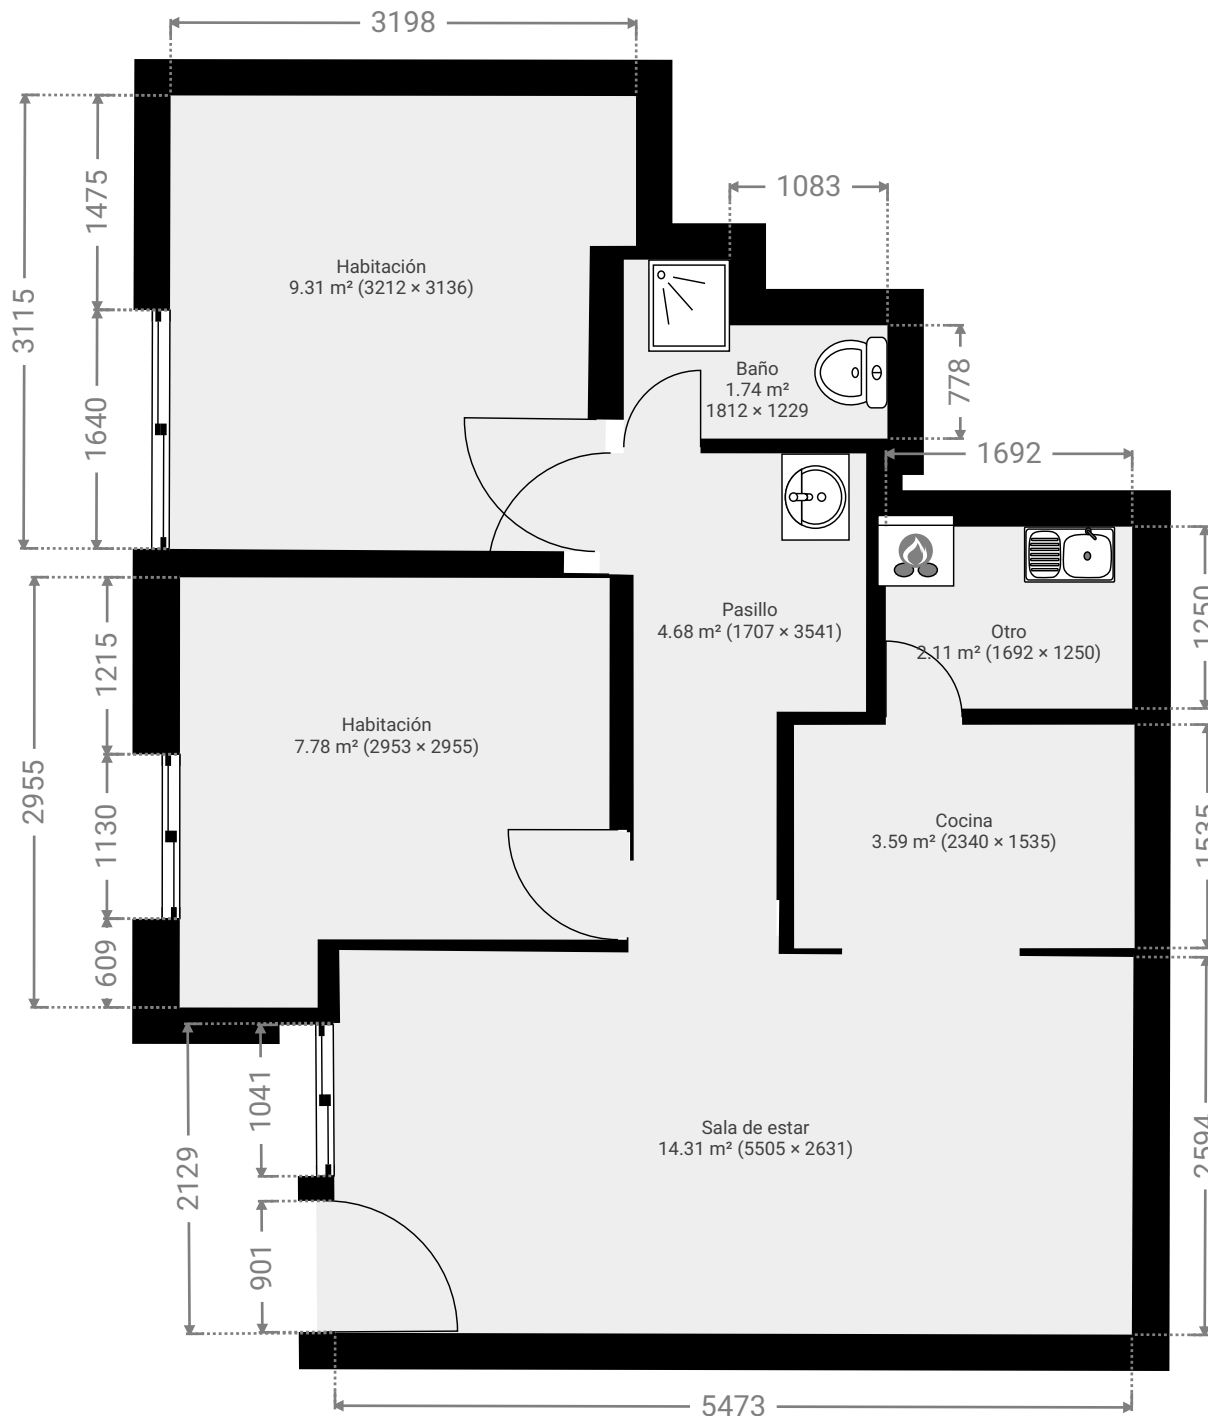

ESTE PLANO ESTA PROPORCIONADO SIN NINGUNA GARANTIA. SENSOPIA NO OFRECE NINGUNA GARANTIA, INCLUYENDO, SIN LIMITACION, GARANTIAS SOBRE LA SATISFACCION Y LA PRECISION DE LAS DIMENSIONES.

