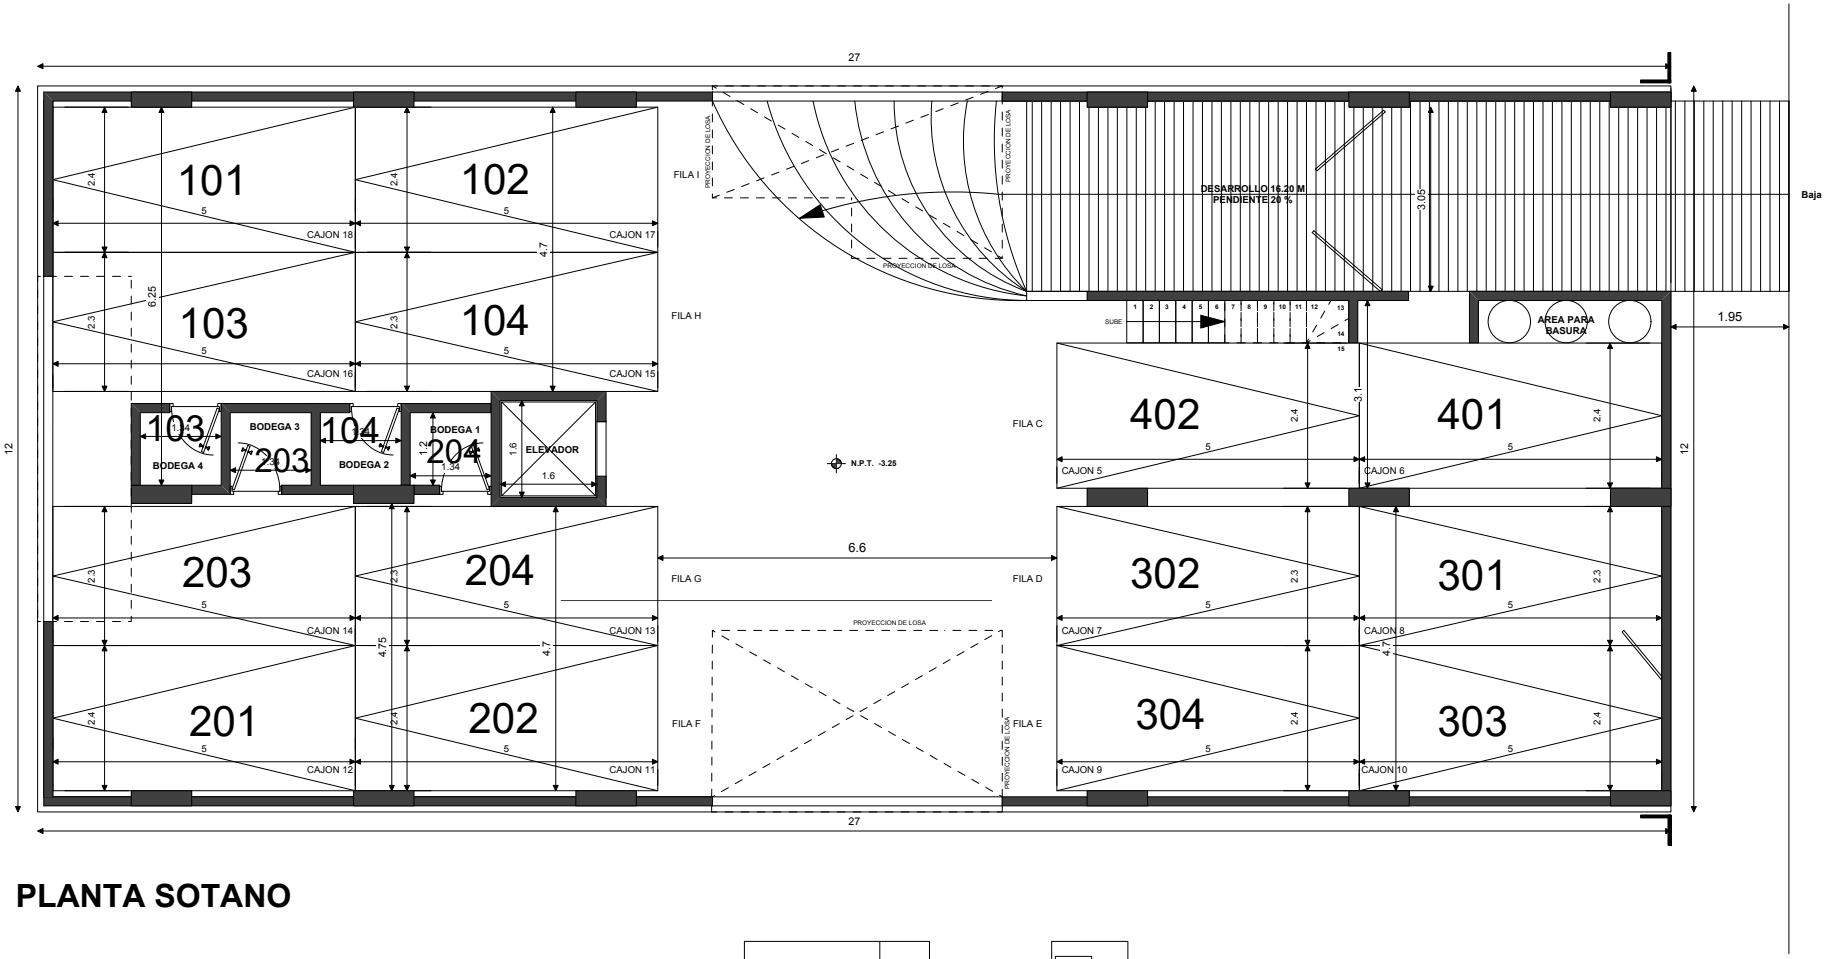

PLANTA SOTANO

CORTE ESQUEMATICO

HF 521 14/09/17