



NO SE PERMITE CONSTRUCCION DE NINGUN TIPO




NO SE PERMITE CONSTRUCCION DE NINGUN TIPO, UNICAMENTE ACCESOS VEHICULARES DE MAXIMO 7.50 MTS DE ANCHO Y PEATONALES DE MAXIMO 1.50 MTS DE ANCHO, SE REQUIERE DEJAR EL 30% DE AREA VERDE EN ESTA ZONA



NO SE PERMITE CONSTRUCCION TECHADA, A UNA ALTURA MAYOR A 3.50 MTS CON TODO Y CABALLETES.

### Norte Mérida

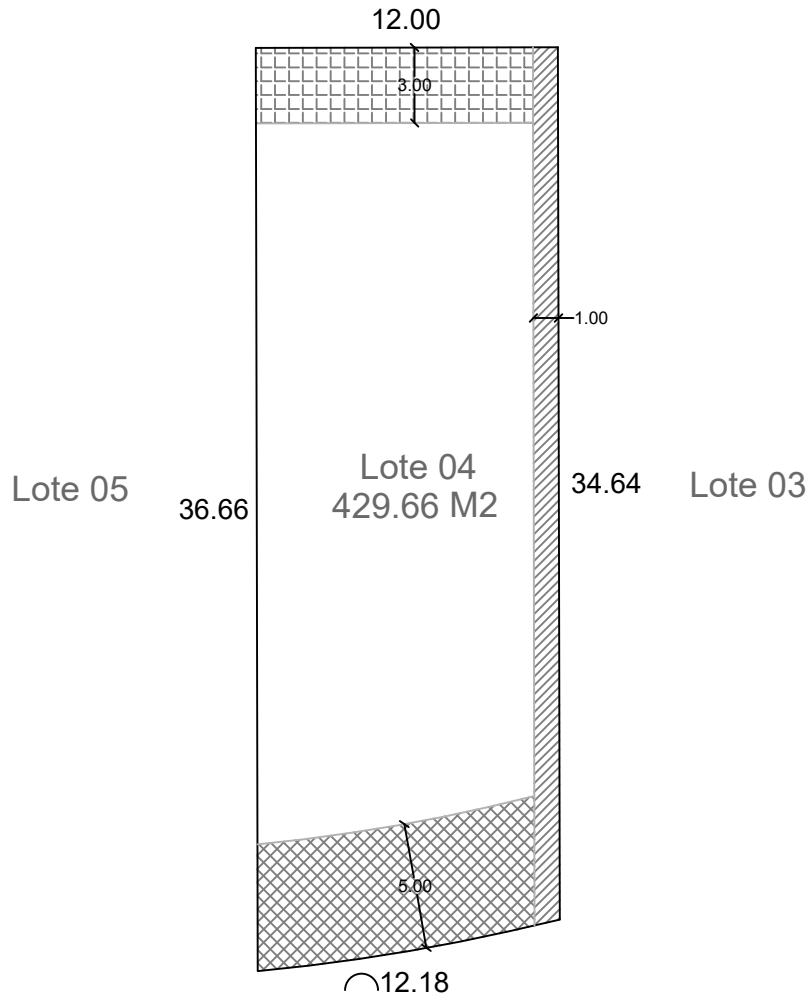

### Circuito Interior

DESARROLLO


# MIRADOR

PRIVADA NORTE

NORTE



UBICACIÓN

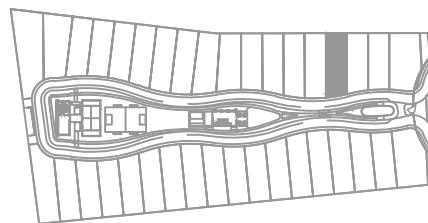

LOTE

04

COTAS

METROS

ÁREA

429.66 M2

ESCALA

1:300

ESCALA GRÁFICA



Nota: La dimensión final del lote puede variar de acuerdo a los permisos otorgados por las autoridades competentes, ajustes durante el trazo y/o durante la ejecución del desarrollo.