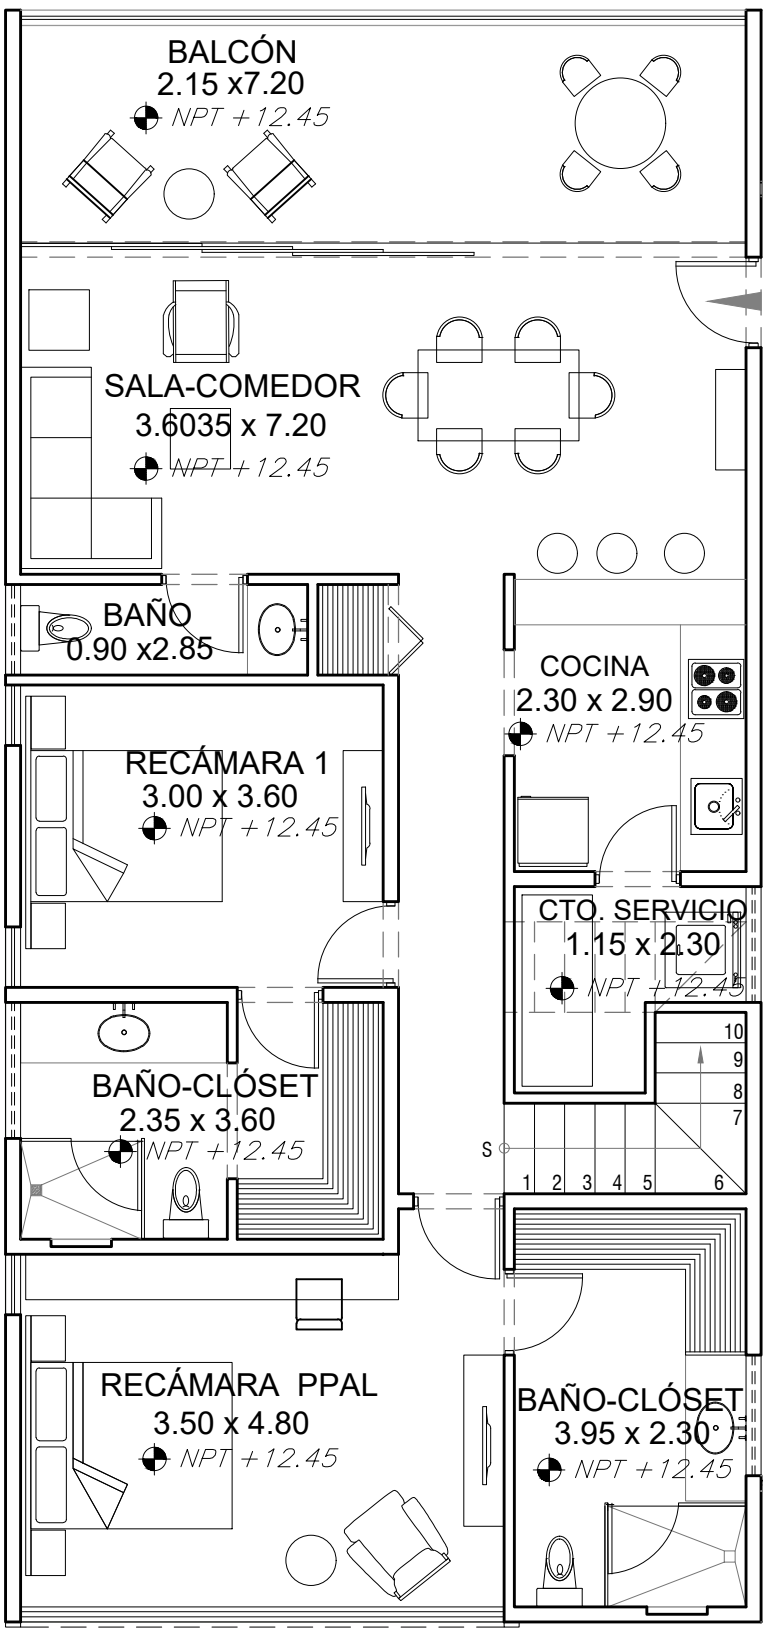

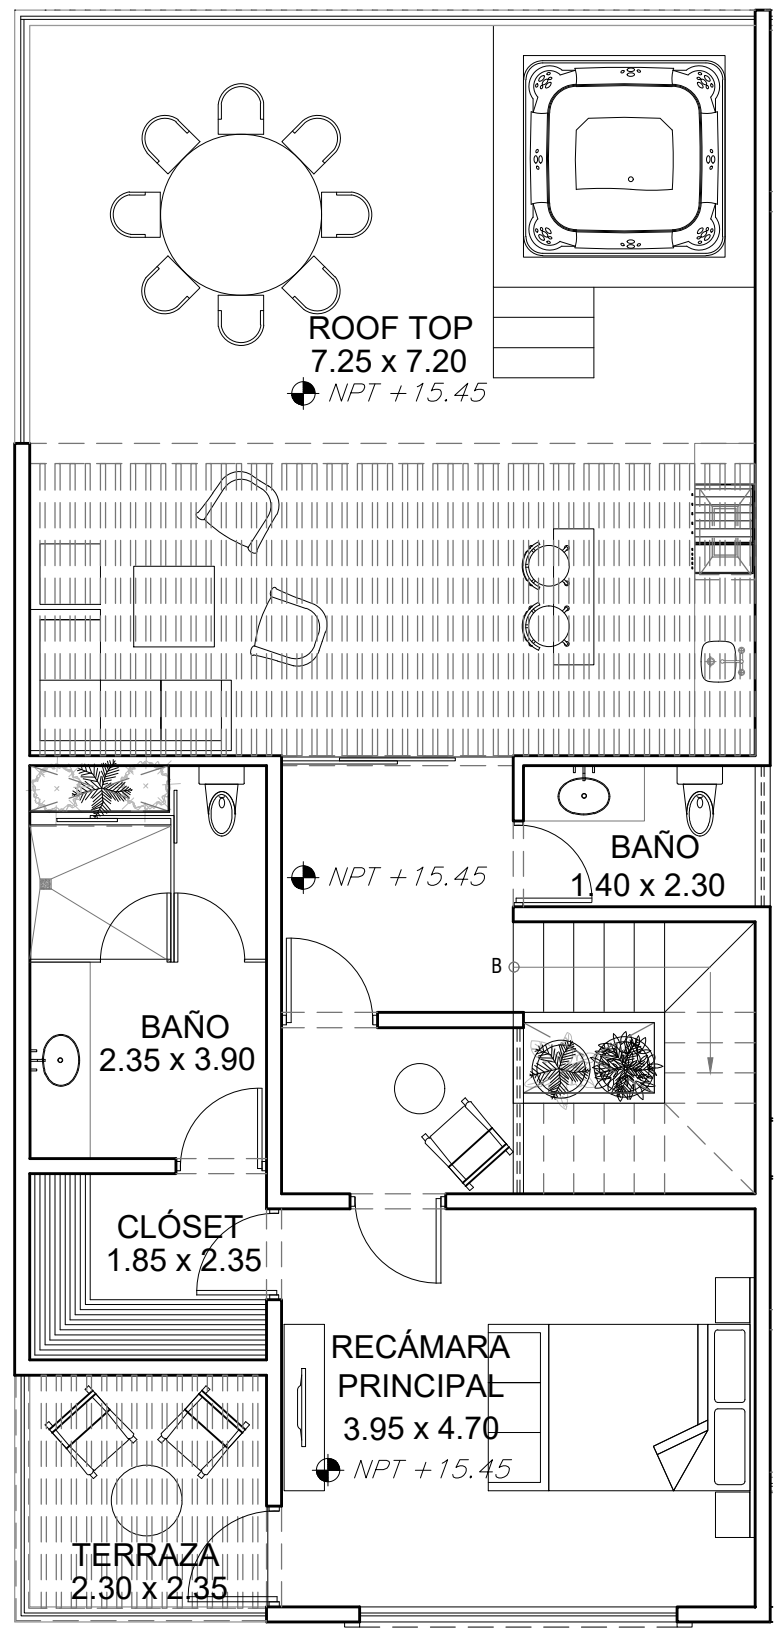

PENTHOUSE

PROYECTO	DEPARTAMENTOS SALINA
PLANO	DEPARTAMENTO TIPO PENTHOUSE
ESCALA 1:75	ARCHIVO JJVELASII_PLANOS INDIVIDUALES.DWG · FECHA ENERO /2022 · CLAVE ANT-01