
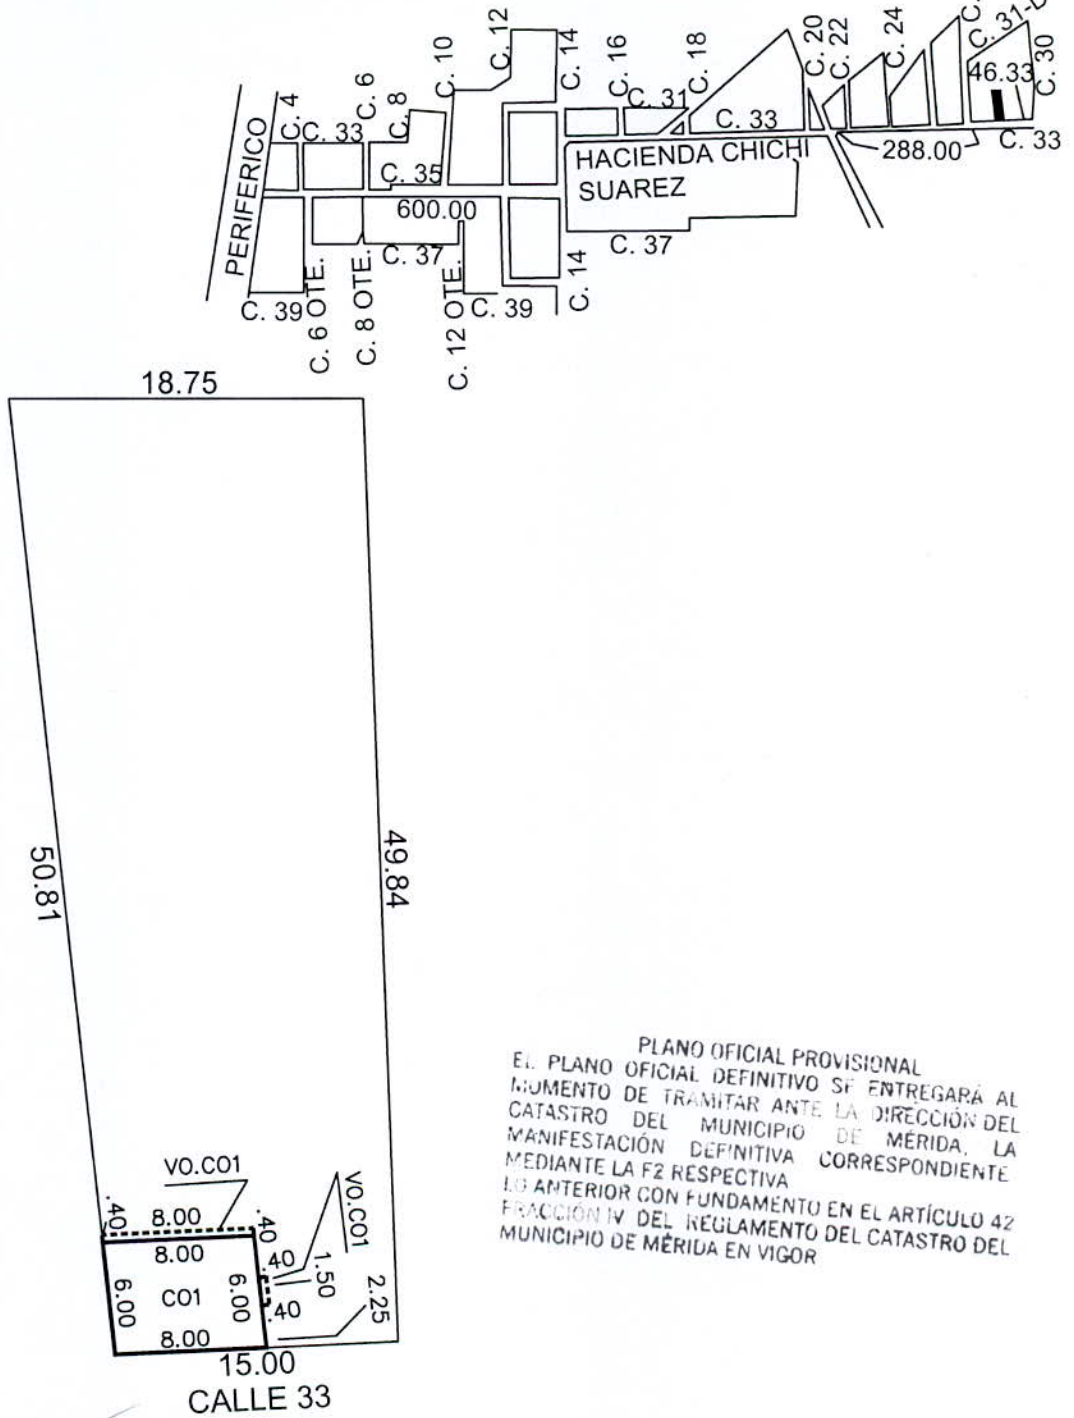


FRACCION 1

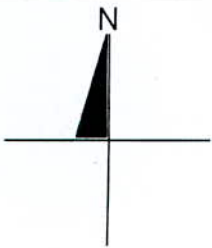

PLANO OFICIAL PROVISIONAL
 EL PLANO OFICIAL DEFINITIVO SE ENTREGARÁ AL
 MOMENTO DE TRAMITAR ANTE LA DIRECCIÓN DEL
 CATASTRO DEL MUNICIPIO DE MÉRIDA, LA
 MANIFESTACIÓN DEFINITIVA CORRESPONDIENTE
 MEDIANTE LA F2 RESPECTIVA
 LO ANTERIOR CON FUNDAMENTO EN EL ARTÍCULO 42
 FRACCIÓN IV DEL REGLAMENTO DEL CATASTRO DEL
 MUNICIPIO DE MÉRIDA EN VIGOR

ESCALA 1:400	REVISÓ
-----------------	--------

SUP. DE TERRENO (M2)	847.30
----------------------	--------

NO. CAT.:	36-0475	FOLIO:550776
-----------	---------	--------------

DIBUJÓ	HEBERT ZUMARRAGA REJON
REGISTRO:	DC21-Z003
FIRMA:	hbzumarraga@hotmail.com

CONSTRUCCION		
GRUPO	TIPO	SUP (M2)
-	CO1	47.90
VO.	CO1	3.79
-	-	-
-	-	-
-	-	-
-	-	-
-	-	-
-	-	-
-	-	-
-	-	-
-	-	-

CALLE:	33
NUMERO:	285
COLONIA:	-
LOCALIDAD:	CHICHI SUAREZ
MUNICIPIO:	MERIDA
USO:	SOLAR CON CONSTRUCCION
CLASE:	RUSTICO

FECHA:	30 DE NOVIEMBRE DE 2023
--------	-------------------------