



1 PLANTA BAJA
1 : 350


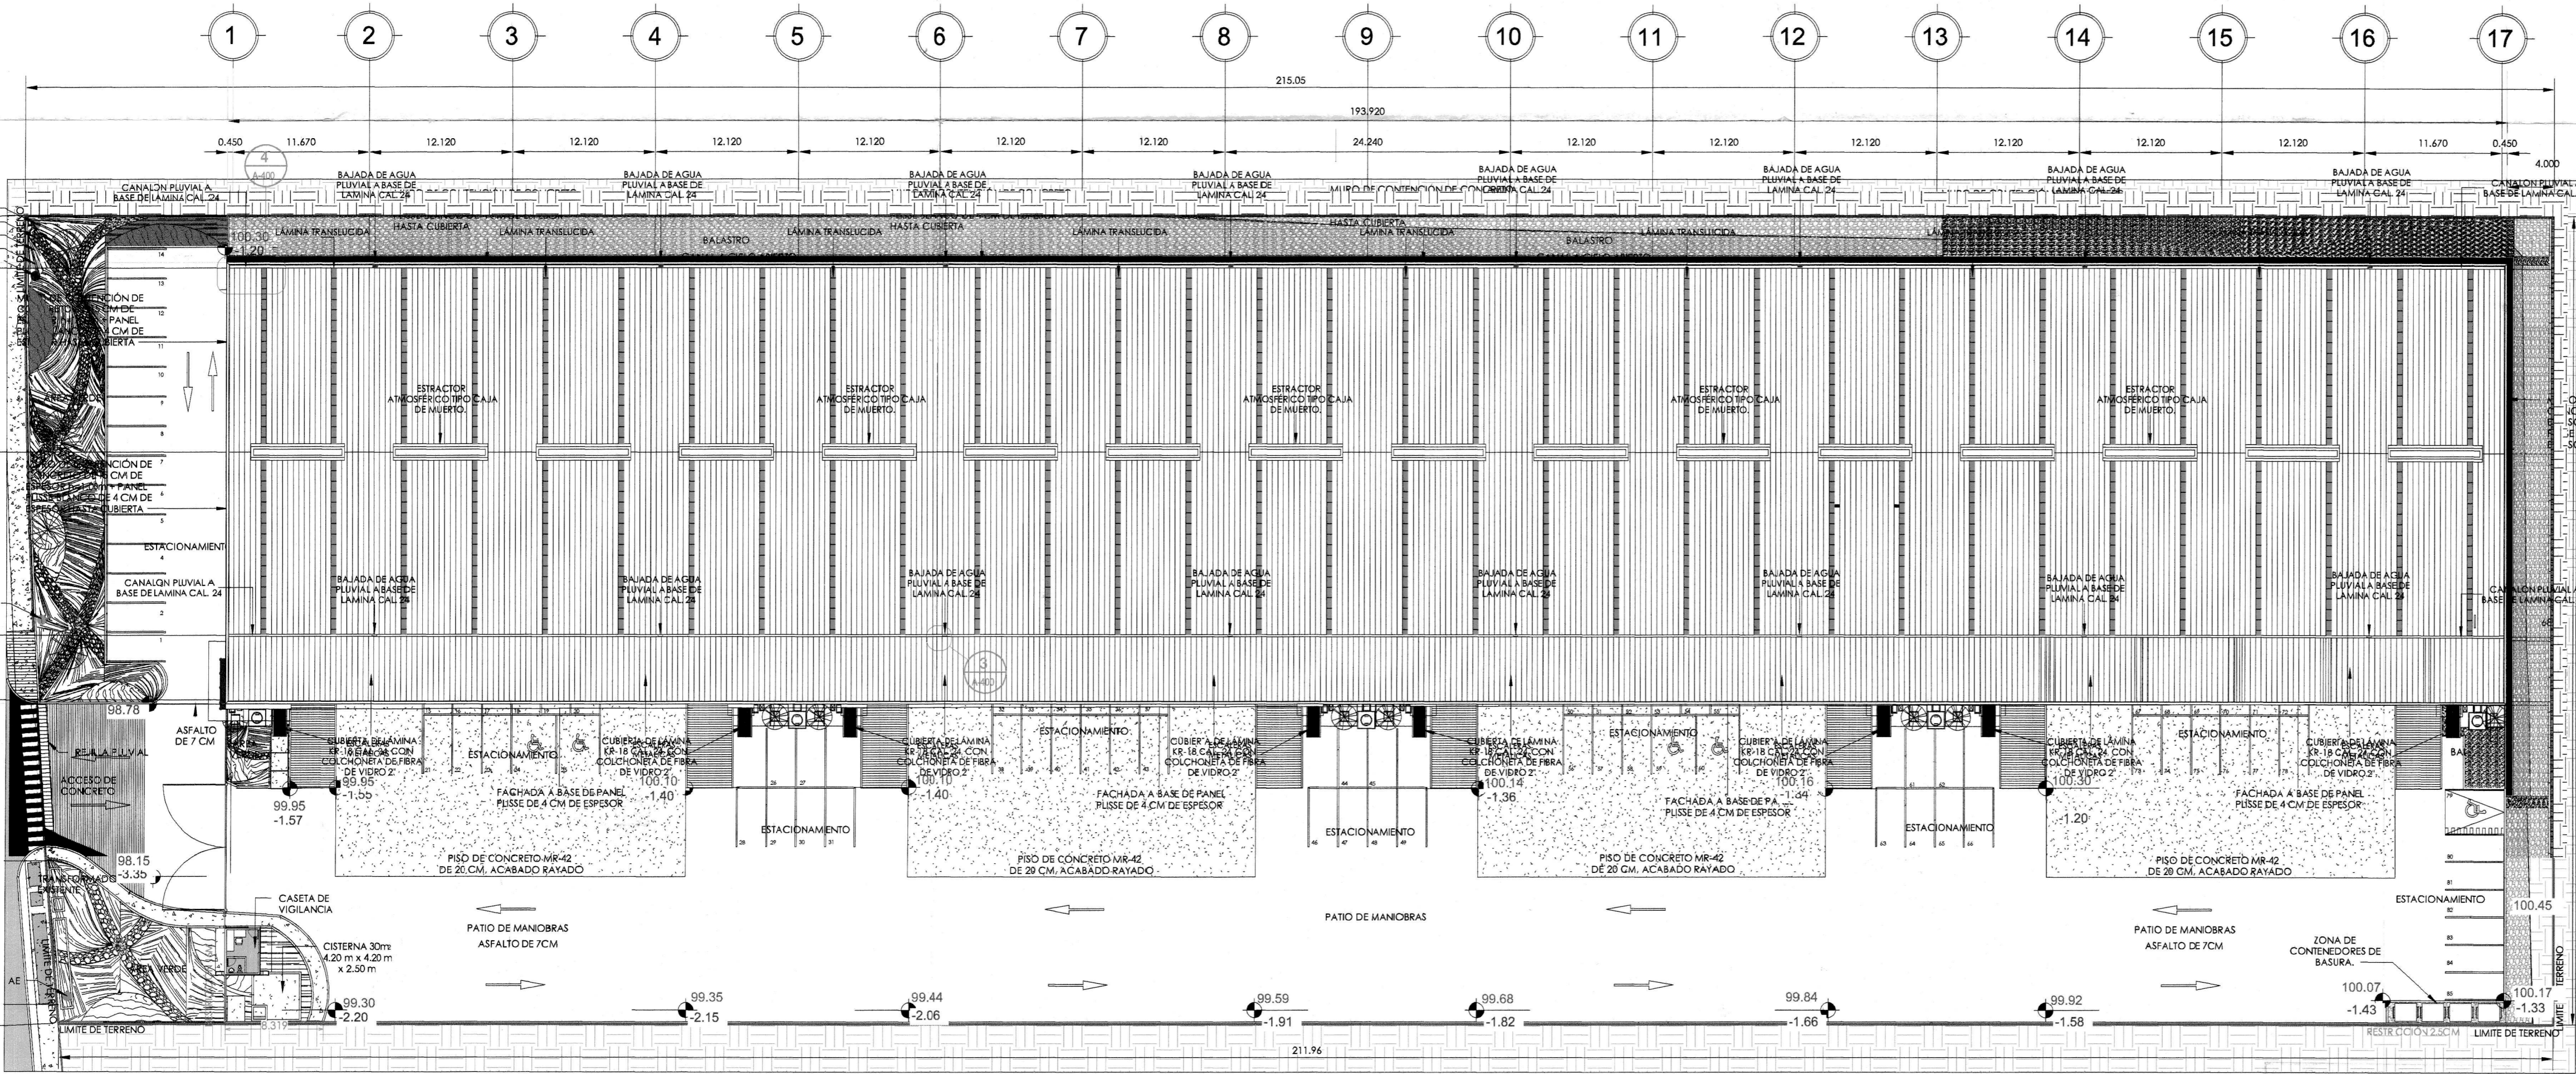


2 PLANTA DE AZOTEA
1 : 350

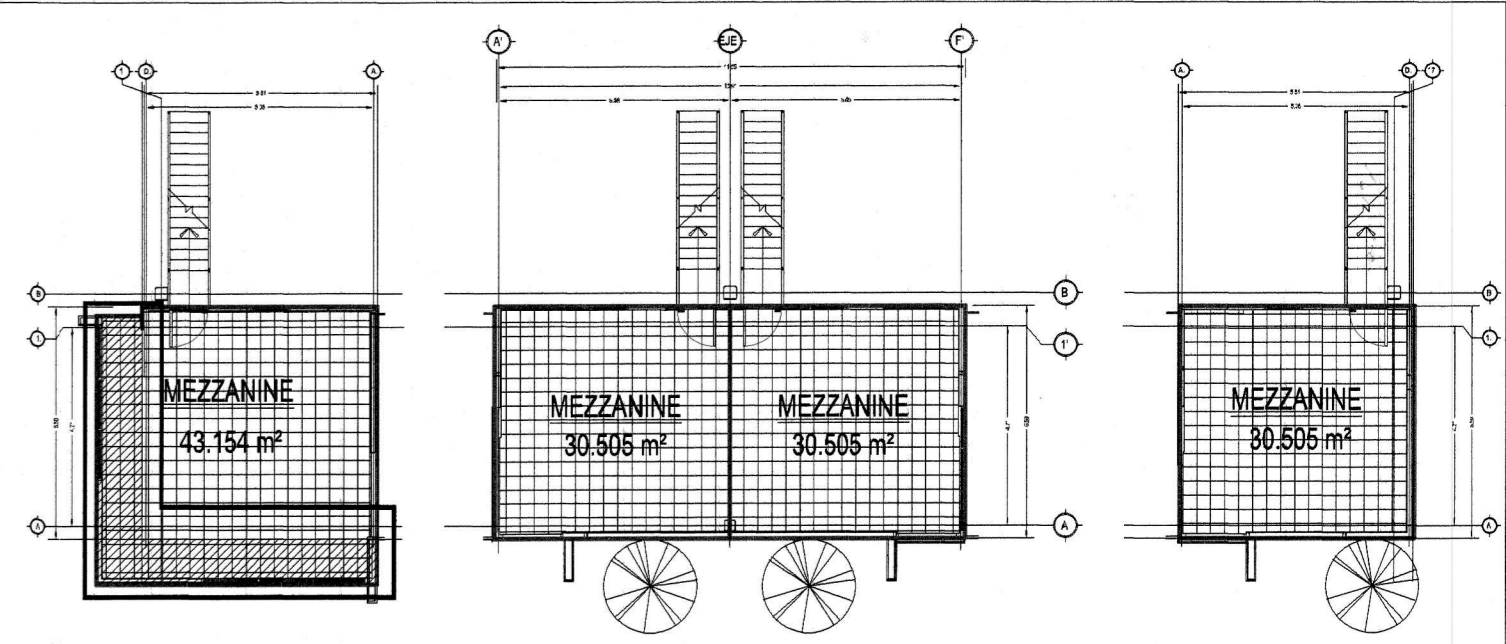

3 PLANTA DE MEZZANINE
1 : 200

MODIFICACIÓN Y AMPLIACIÓN

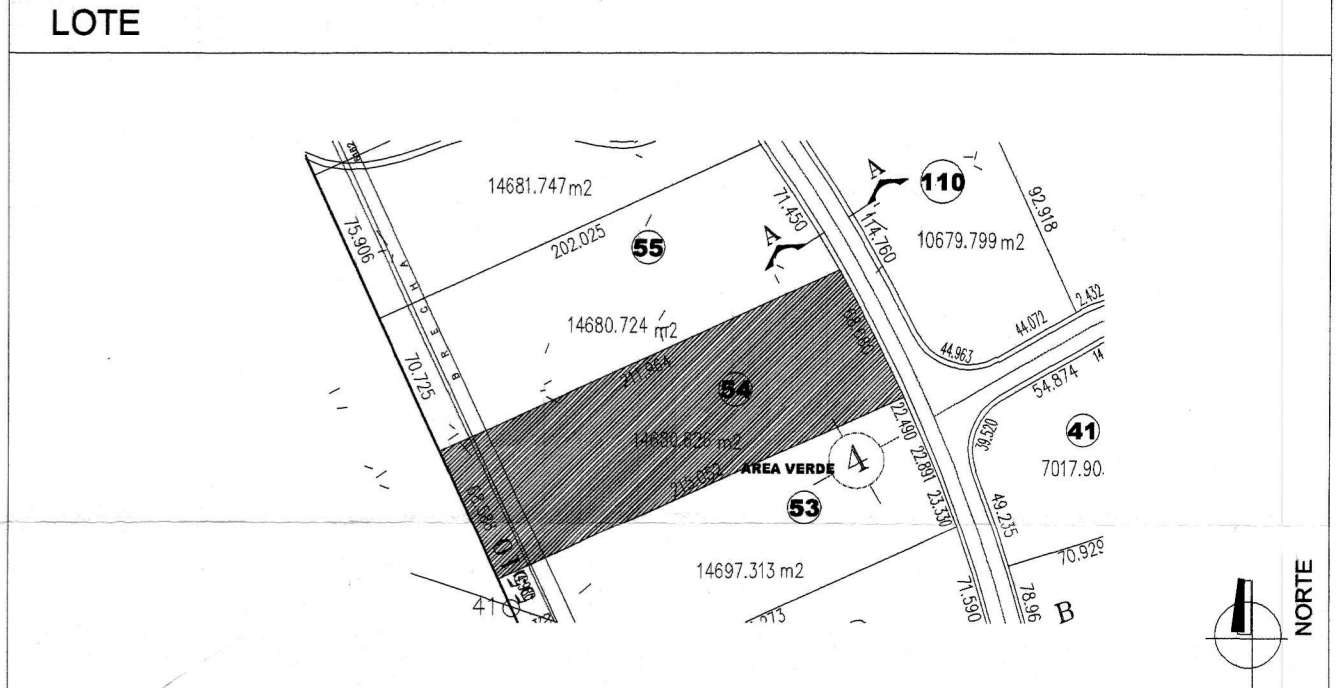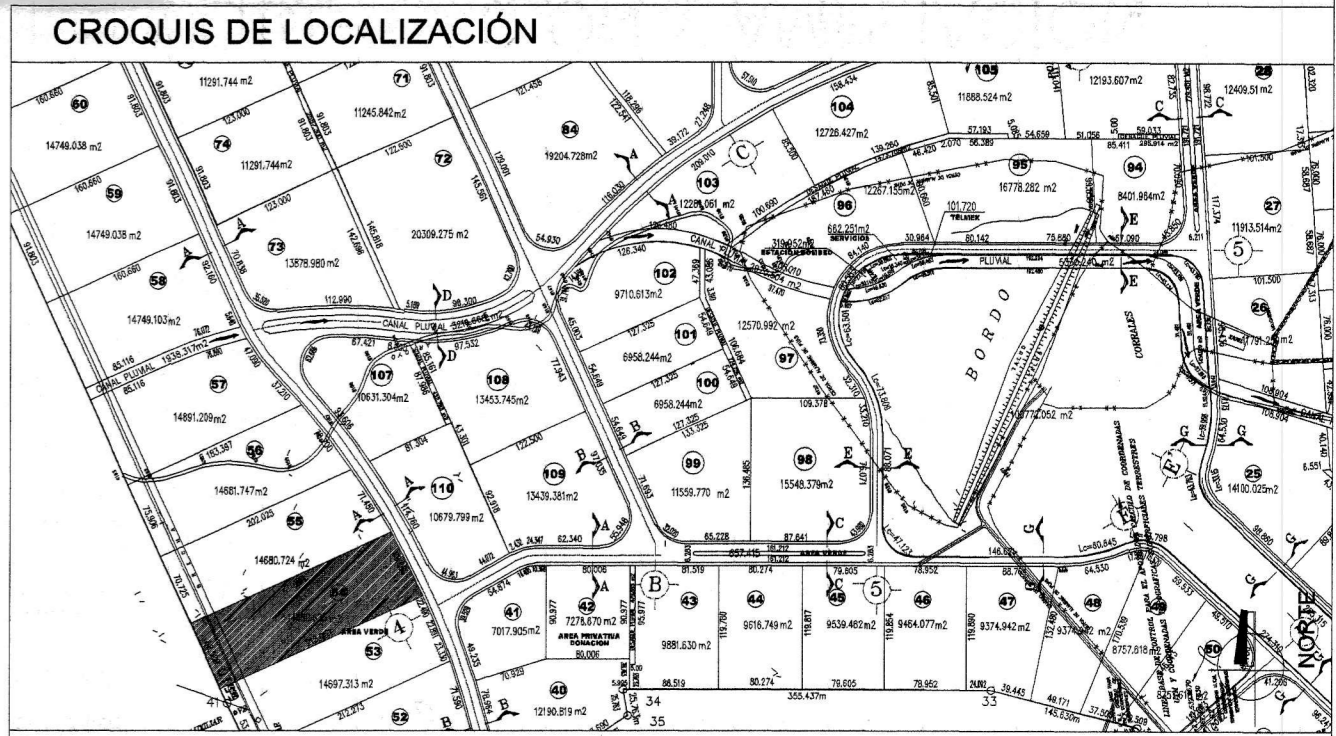

DATOS DEL PROYECTO

NOMBRE DEL PROYECTO: NAVE INDUSTRIAL CON OFICINAS		TIPO DE TRAMITE: MODIFICACIÓN Y AMPLIACIÓN		USO
DATOS DEL PROPIETARIO: HERIBERTO ORNELAS LEGALDE Y LAURA REYES RAMIREZ		DATOS DEL PREDIO: CLAVE CATASTRAL: 110 303 503 031 056		HABITACIONAL <input type="checkbox"/>
DIRECCION: CALLE: CIERVO 10-3		MANZANA: 14,680,628 LOTE: 54		SERVICIOS <input type="checkbox"/>
FRACCIONAMIENTO O LOCALIDAD: LA PIEDRERA		NO. EXT.: CALLE: CARRETERA ESTATAL 431 KM 2-200		COMERCIAL <input type="checkbox"/>
MUNICIPIO: EL MARQUÉS, QRO.		NO. INT.: 54		INDUSTRIAL <input checked="" type="checkbox"/>
DICTAMEN DE USO DE SUELO: DUS-284/18		FRACCIONAMIENTO O PARQUE TECNOLÓGICO: LA PIEDRERA		
DATOS DEL D.R.O: NOMBRE: ARQ. LUIS MARRUFO MARTINEZ		NORMA: PROYECTO DIFERENCIA		
CEDULA PROFESIONAL: 9642085		NORMA: M2		
		PROYECTO: M2		
		DIFERENCIA: M2		

DATOS DE LA CONSTRUCCIÓN

CONCEPTO	ÁREA CONSTRUIDA CON LICENCIA ANTERIOR	ÁREA CONSTRUIDA SIN LICENCIA A REGULARIZAR M2	MODIFICACIÓN Y AMPLIACIÓN (M2)
SOTANO			
PLANTA BAJA	6,468.36		6,468.36
PRIMER NIVEL			
SEGUNDO NIVEL			
VOLADOS	807.78		807.78
MEZZANINE	242.73		242.73
TOTAL M2	7,516.87		7,533.09
BARDEO ML	551.14		551.14
ALINEAMIENTO	68.68		68.68

CONTENIDO DEL PLANO:
PLANOS DE CONJUNTO

ESCALA INDICADAS:
COTAS:
METROS
CLAVE:
A-01

SELLO LICENCIA DE CONSTRUCCIÓN

SELLO REVISIÓN DE PROYECTO

3 JUN 2021

05 MAR 2020