

PLANTA DE INSTALACIÓN HIDRÁULICA

ORIENTACIÓN:



PROYECTISTA:  
ARQ. JOSÉ MARÍA ORTEGÓN GÓNGORA

P.C.M.:

PROYECTO:  
CASA ARBÓREA, LOTE 6

DIRECCIÓN:  
PRIVADA ARBÓREA  
CONKAL, YUCATÁN, MÉXICO

PROPIETARIO:

PLANO:  
INSTALACIÓN HIDRÁULICA


FECHA:  
ENERO 2017

SIMBOLOGÍA:

	TUBERÍA DE AGUA FRÍA POR PISO
	TUBERÍA DE AGUA FRÍA POR AZOTEA
	BAJA AGUA FRÍA
	SUBE AGUA FRÍA
	TINACO EN AZOTEA (CISTERNA)
	POZO
	POZO DE DESAGÜE
	MURETES DE SERVICIOS DE AGUA POTABLE Y ELECTRICIDAD.
	TUBERÍA DE AGUA CALIENTE POR PISO
	TUBERÍA DE AGUA CALIENTE POR AZOTEA
	BAJA AGUA CALIENTE
	SUBE AGUA CALIENTE
	CALENTADOR

ESCALA:  
1:150

CLAVE:  
INST\_03

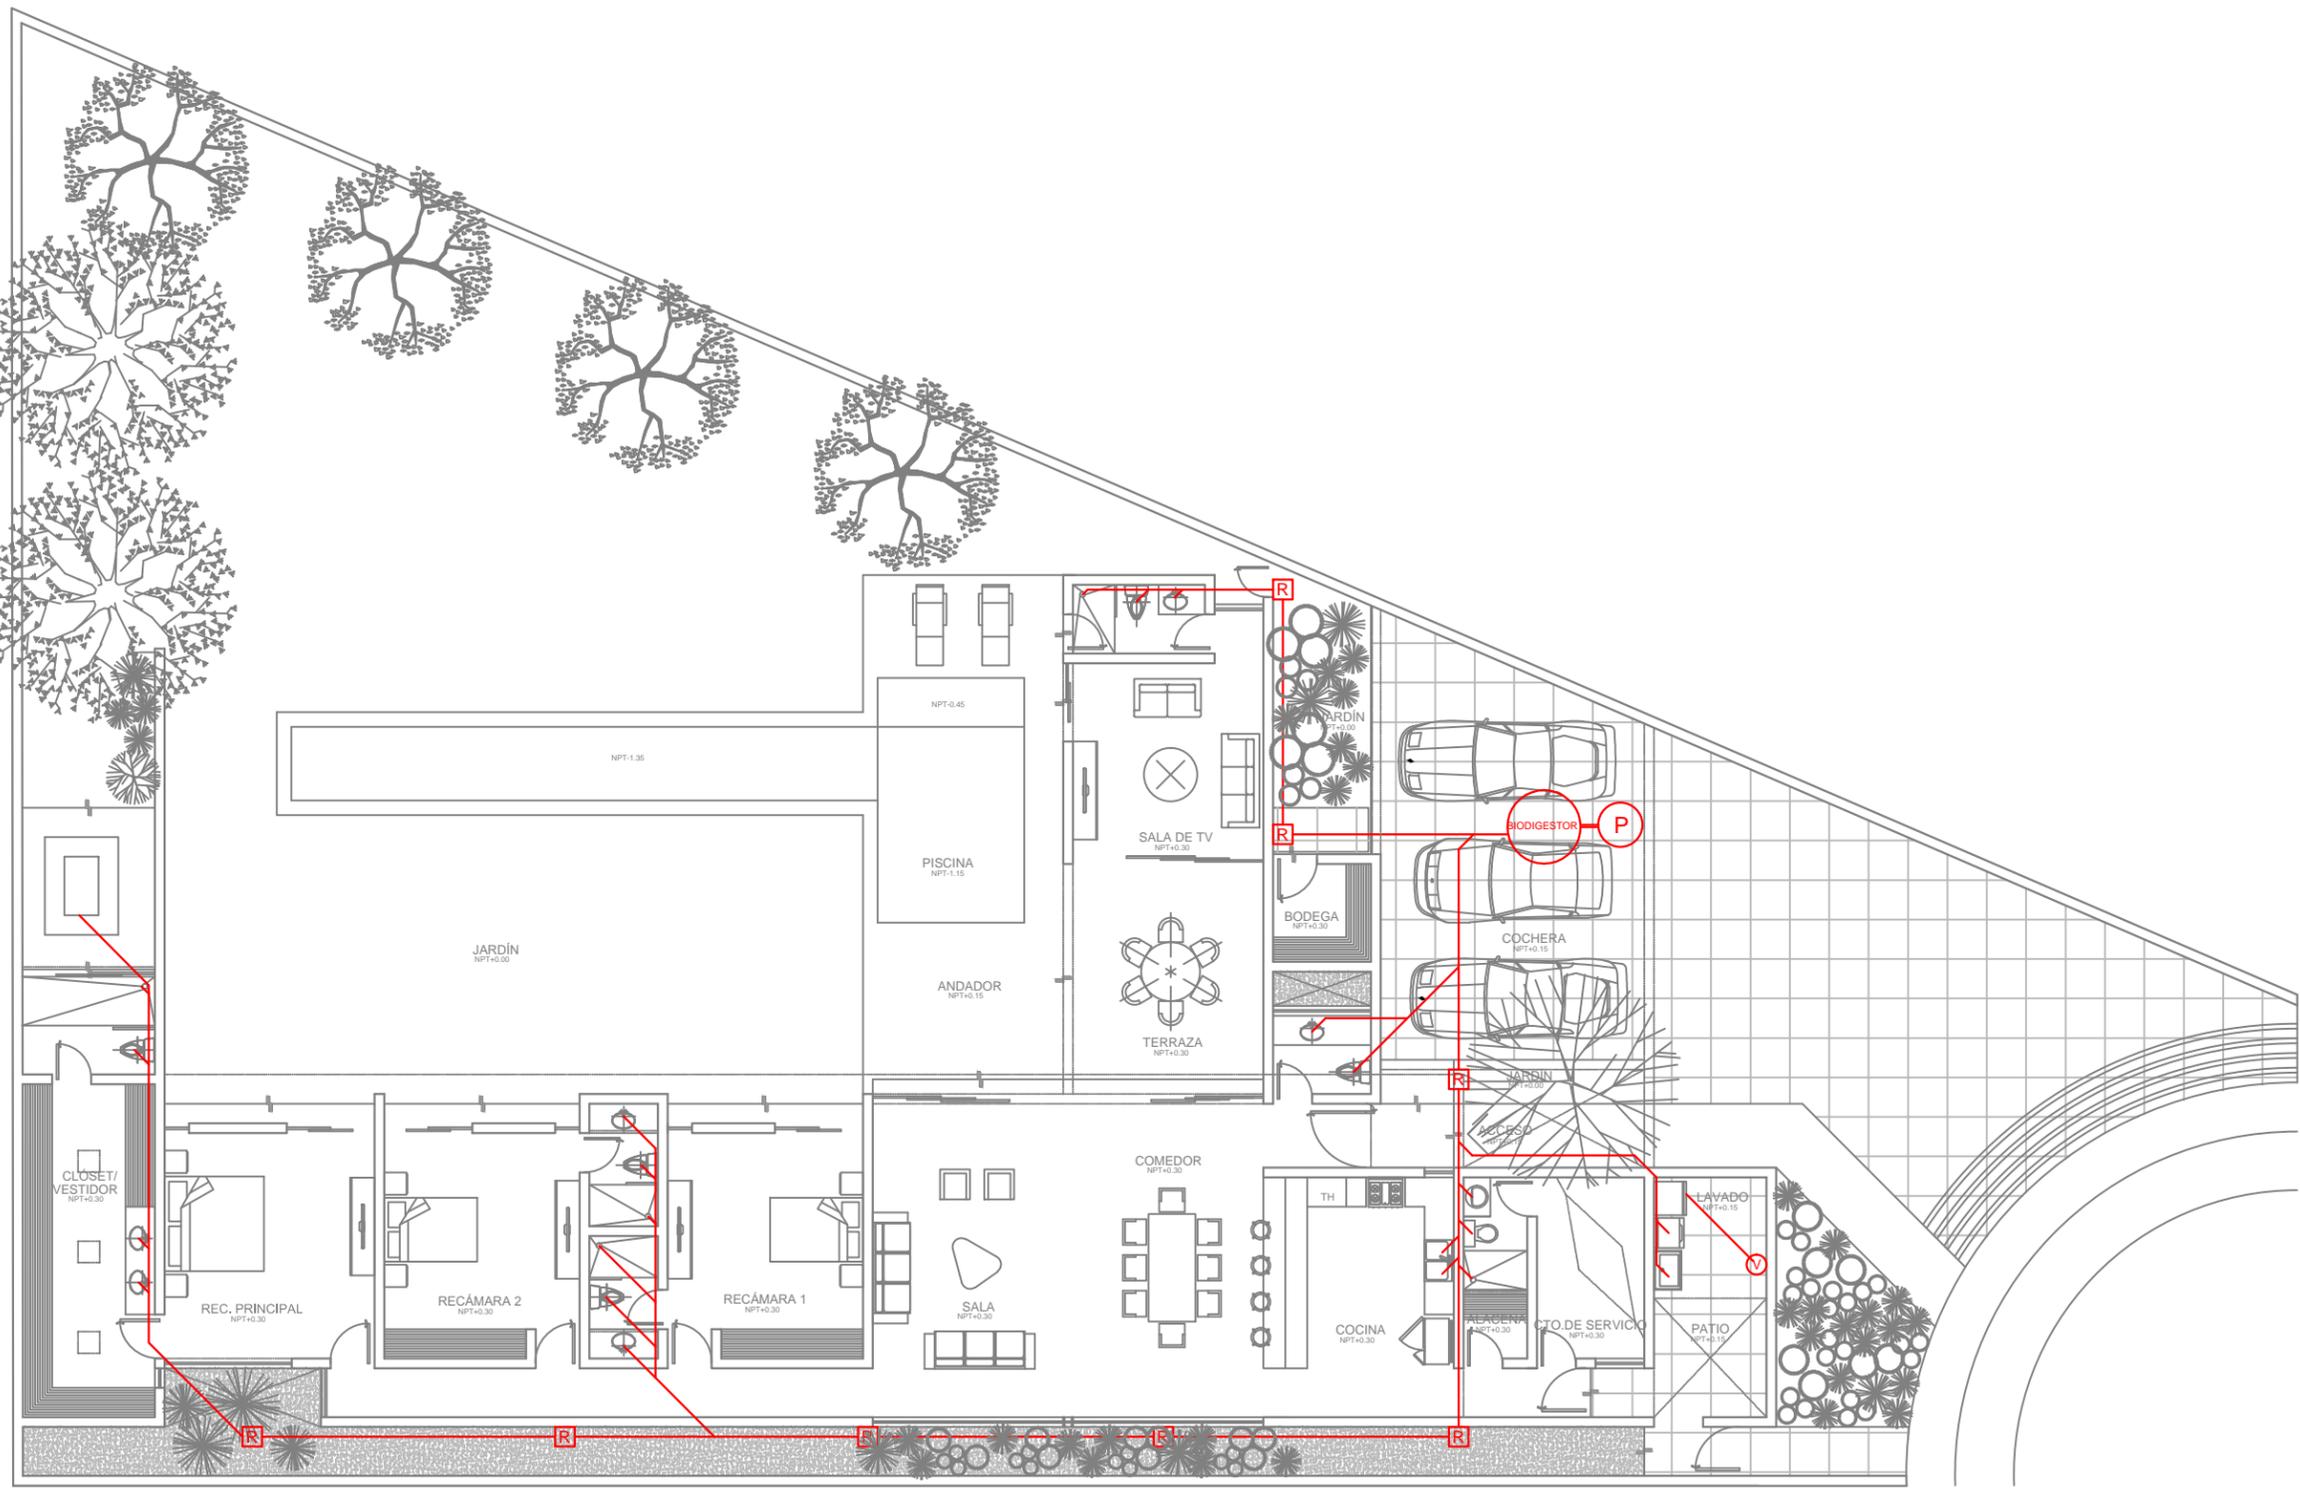

PLANTA DE INSTALACIÓN SANITARIA

ORIENTACIÓN:  


PROYECTISTA:  
 ARQ. JOSÉ MARÍA ORTEGÓN GÓNGORA

P.C.M.:

PROYECTO:  
 CASA ARBÓREA, LOTE 6

DIRECCIÓN:  
 PRIVADA ARBÓREA  
 CONKAL, YUCATÁN, MÉXICO

PROPIETARIO:

PLANO:  
 INSTALACIÓN SANITARIA

FECHA:  
 ENERO 2017

SIMBOLOGÍA:

	DRENAJE DE SANITARIO DE 4"
	DRENAJE SANITARIO DE 2"
	BAJANTE SANITARIO DE 2"
	BAJANTE SANITARIO DE 4"
	REGISTRO DE 0.40 X 0.40 M.
	POZO
	COLADERA
	SALIDA DE VAPOR
	BIODIGESTOR

ESCALA:  
 1:150

CLAVE:  
 INST\_04