



○ PLANTA SEMISÓTANO  
PROTOTIPO A / CASA C-32



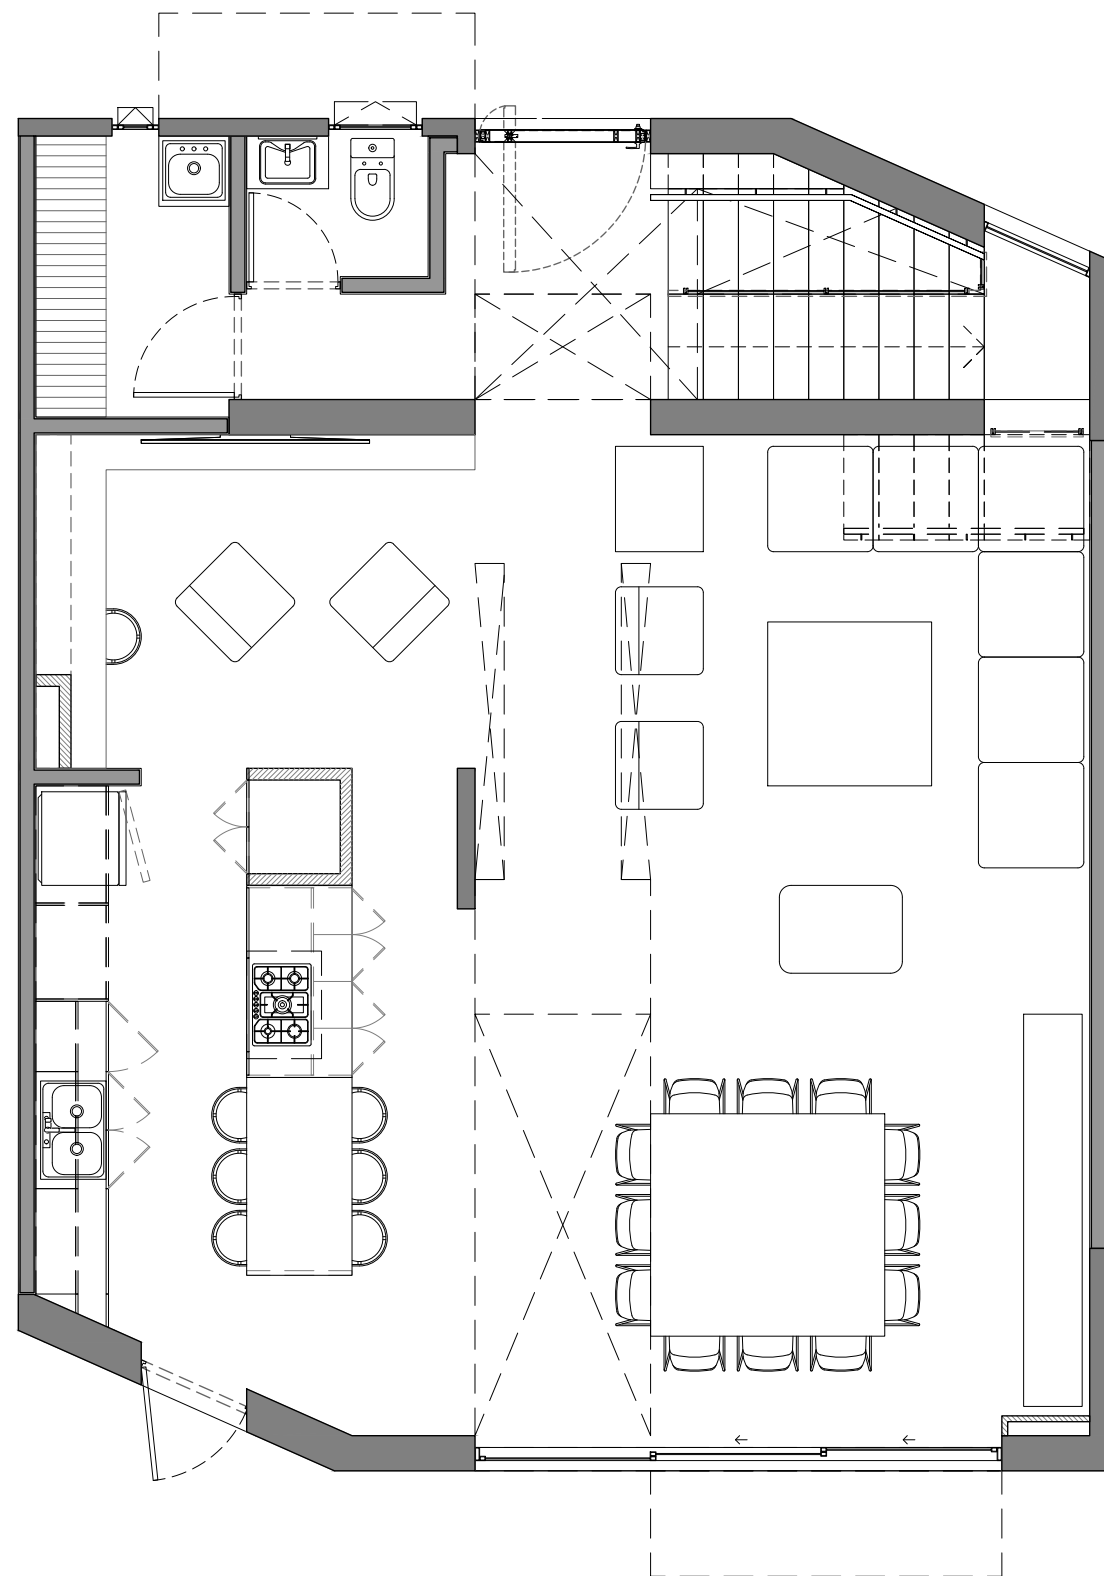


○ PLANTA BAJA  
PROTOTIPO A / CASA C-32

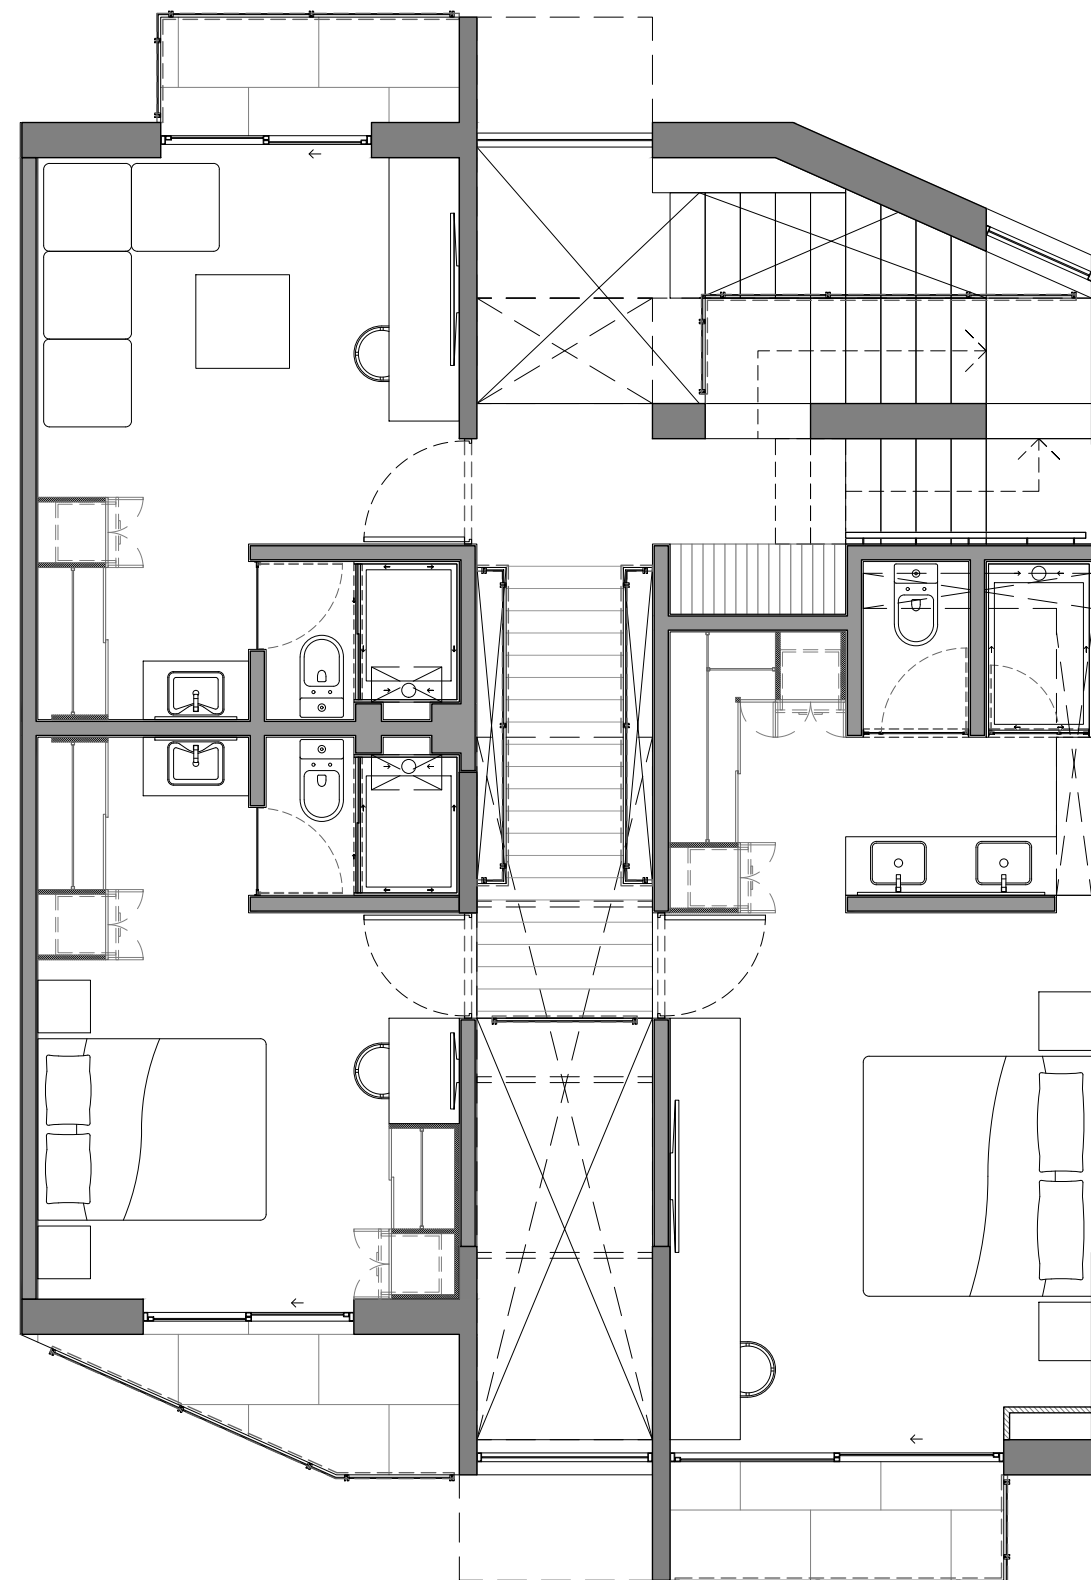


○ PLANTA NIVEL 1  
PROTOTIPO A / CASA C-32



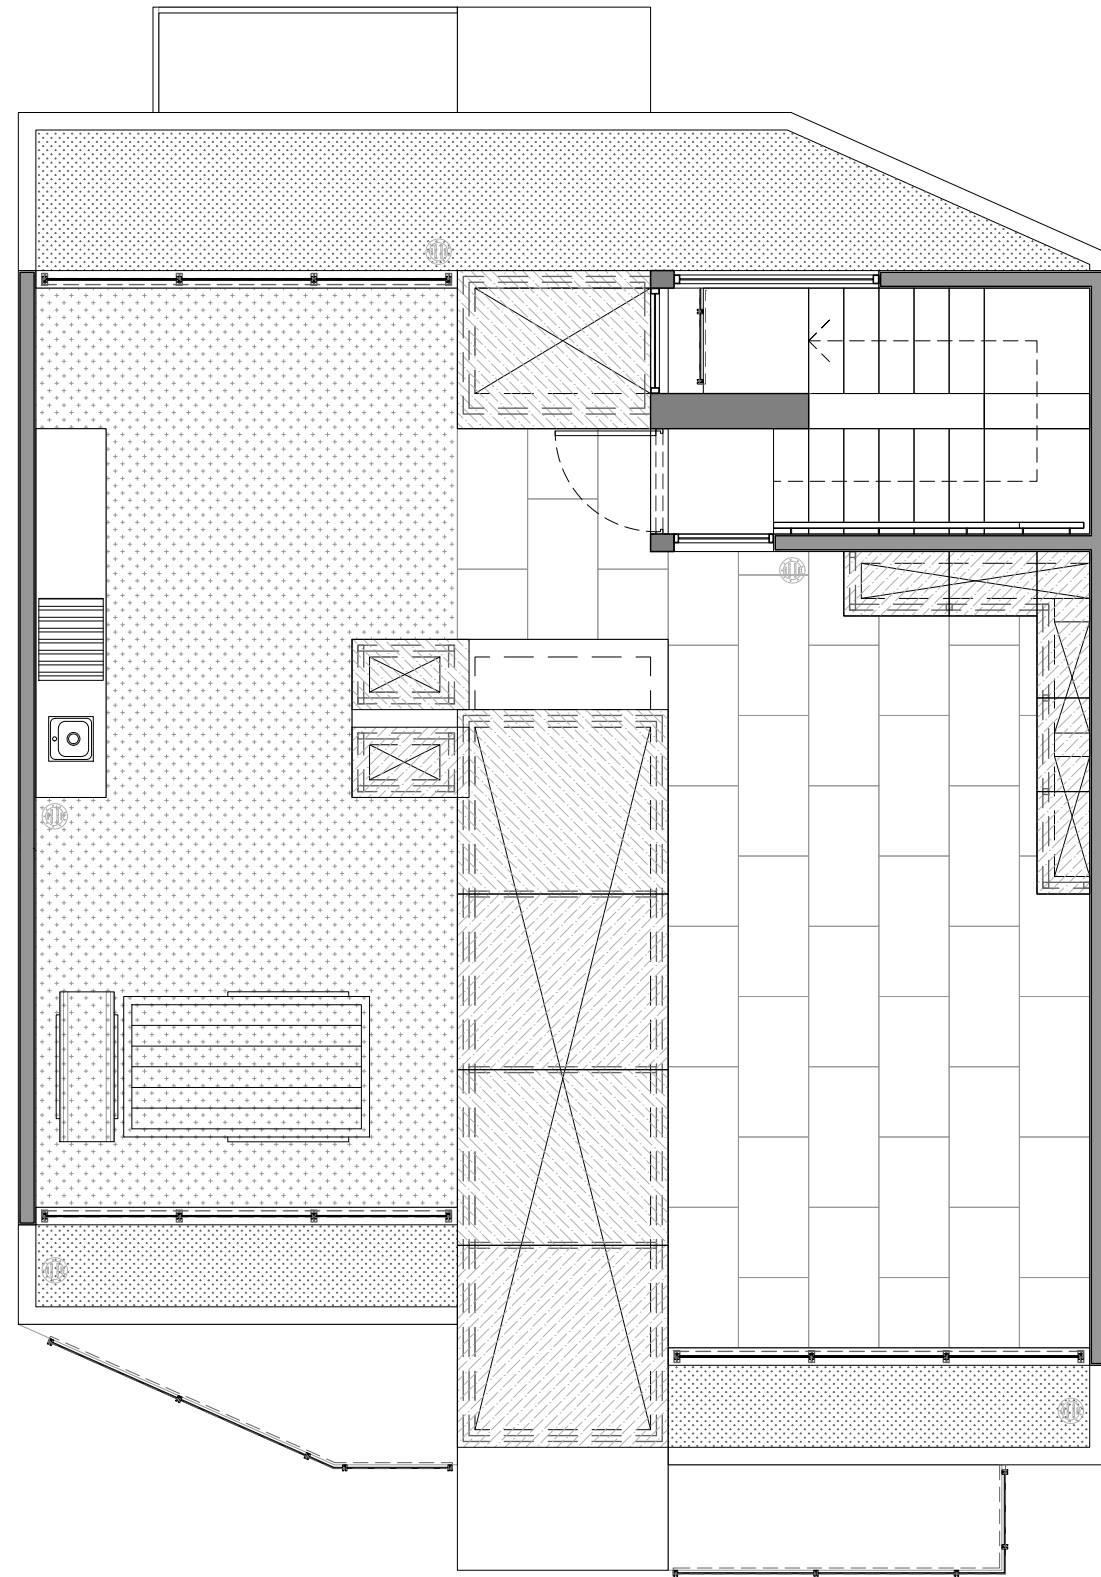

○ PLANTA NIVEL 2 (AZOTEA)  
PROTOTIPO A / CASA C-32

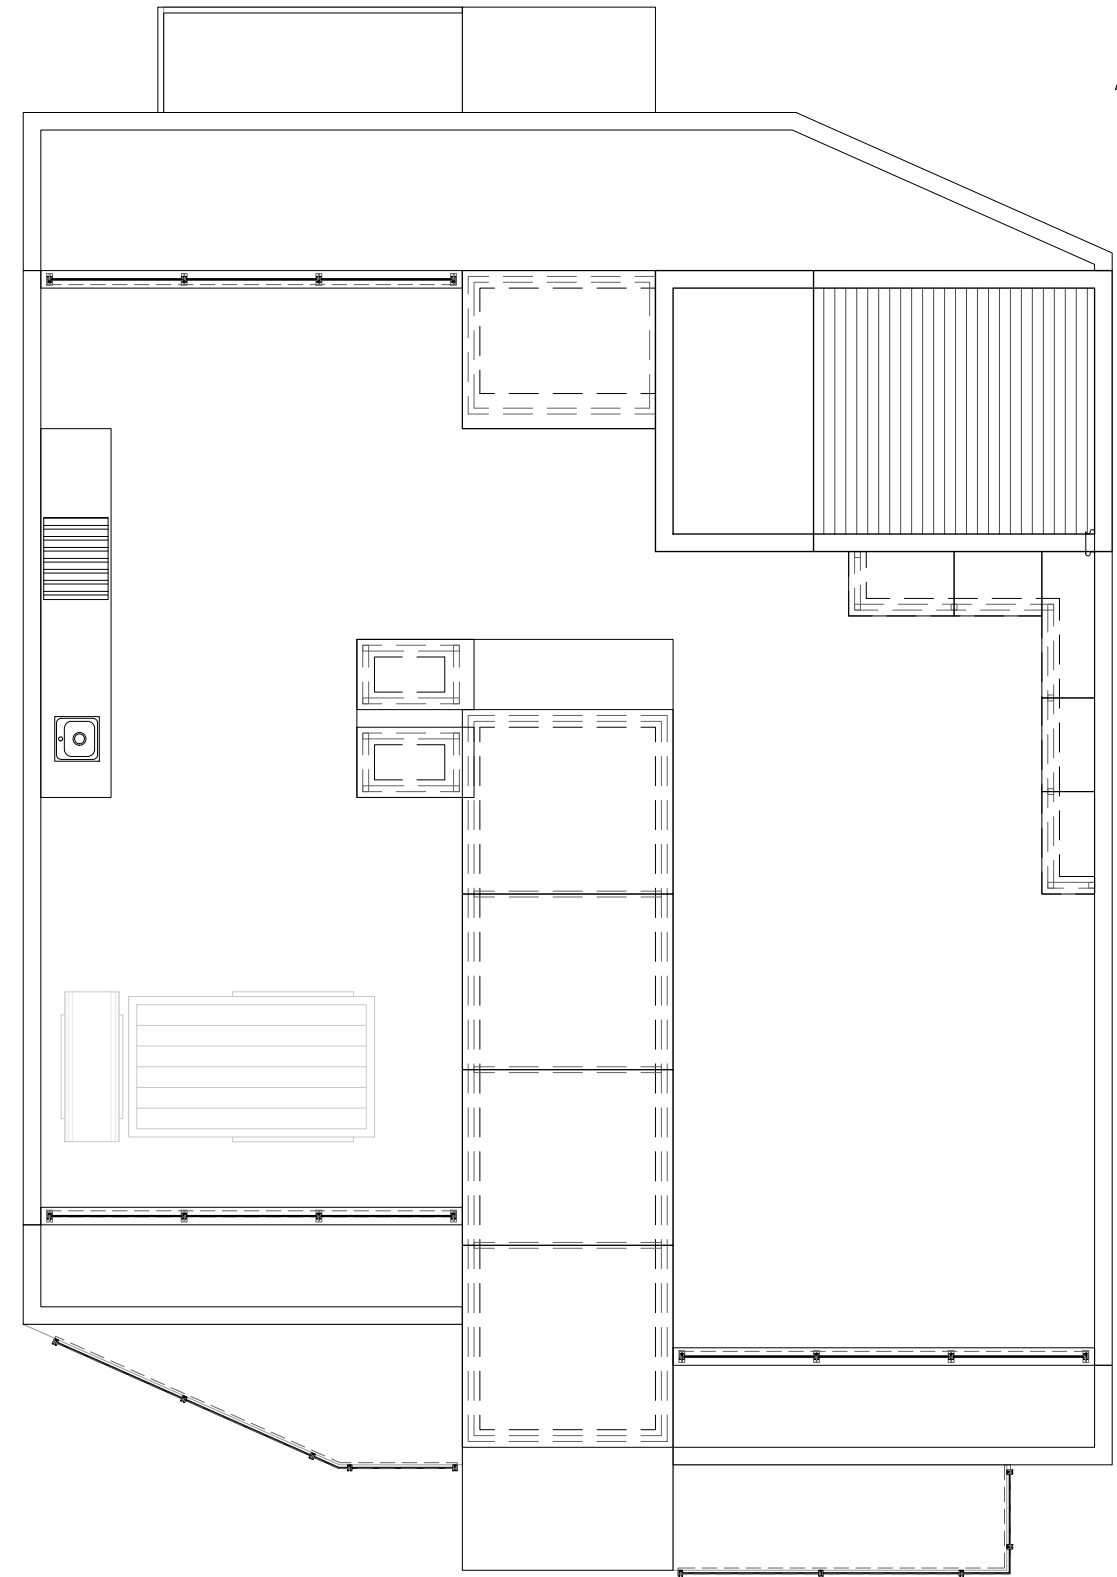

○ PLANTA NIVEL 3 (TECHOS)  
PROTOTIPO A / CASA C-32

