


ANTEPROYECTO

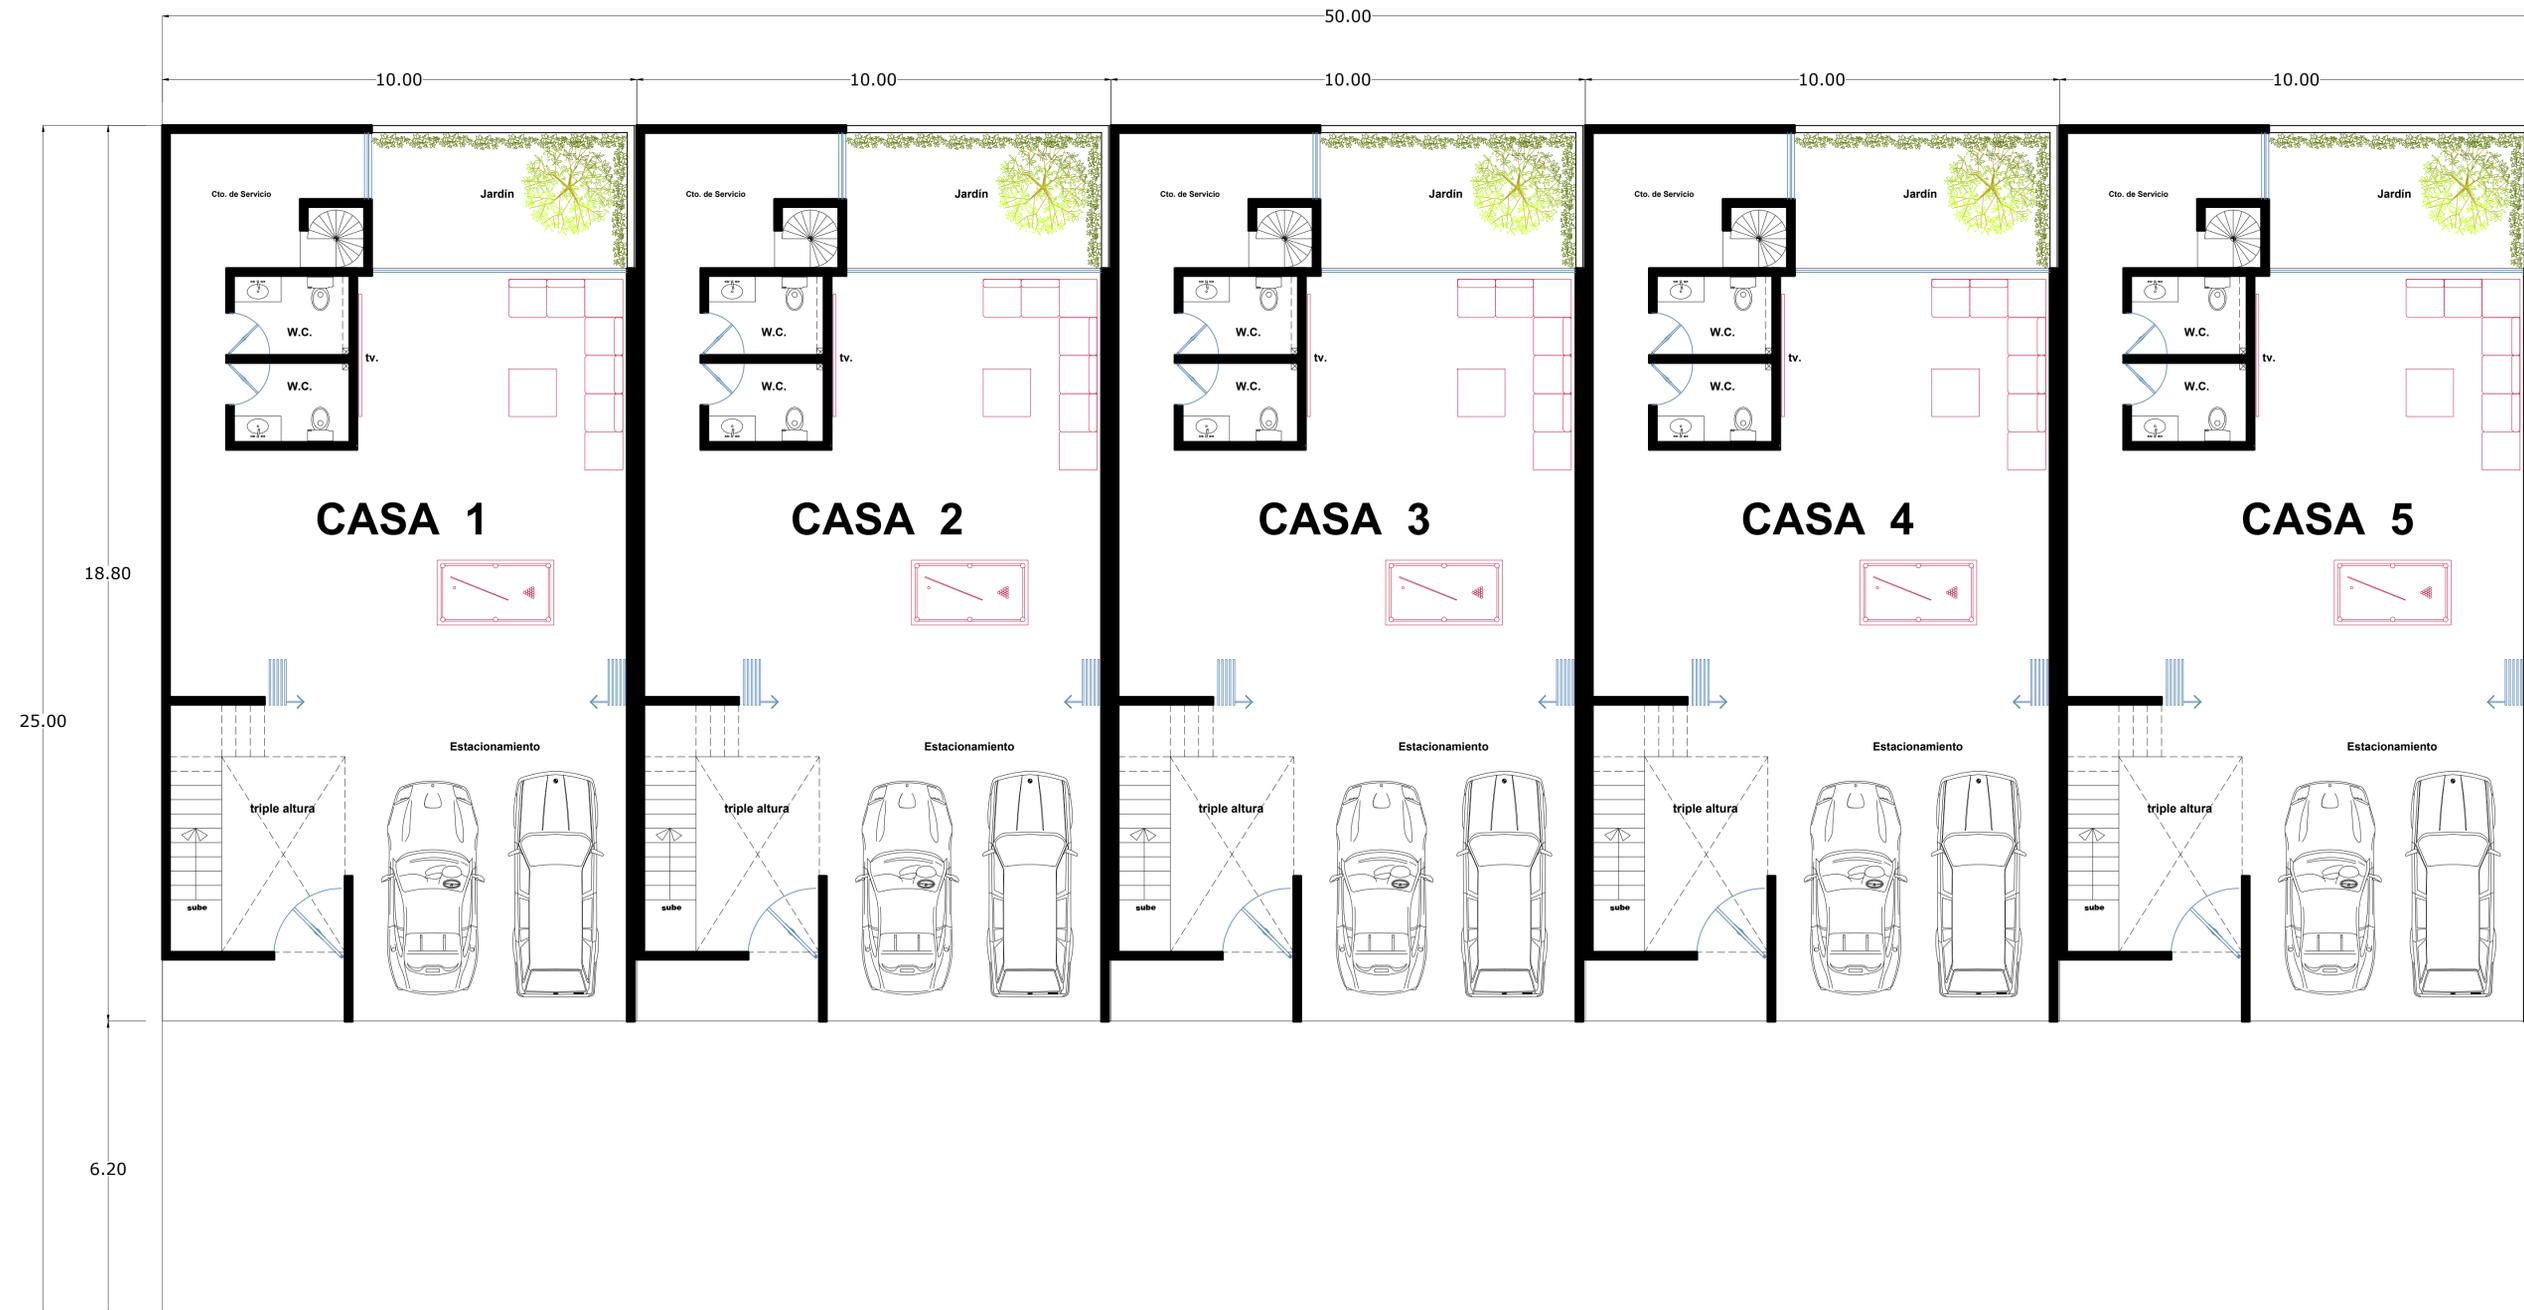

PLANTA DE CONJUNTO