


01 PLANTA NIVEL 1 - DEPARTAMENTO 101
 ESCALA 1:25

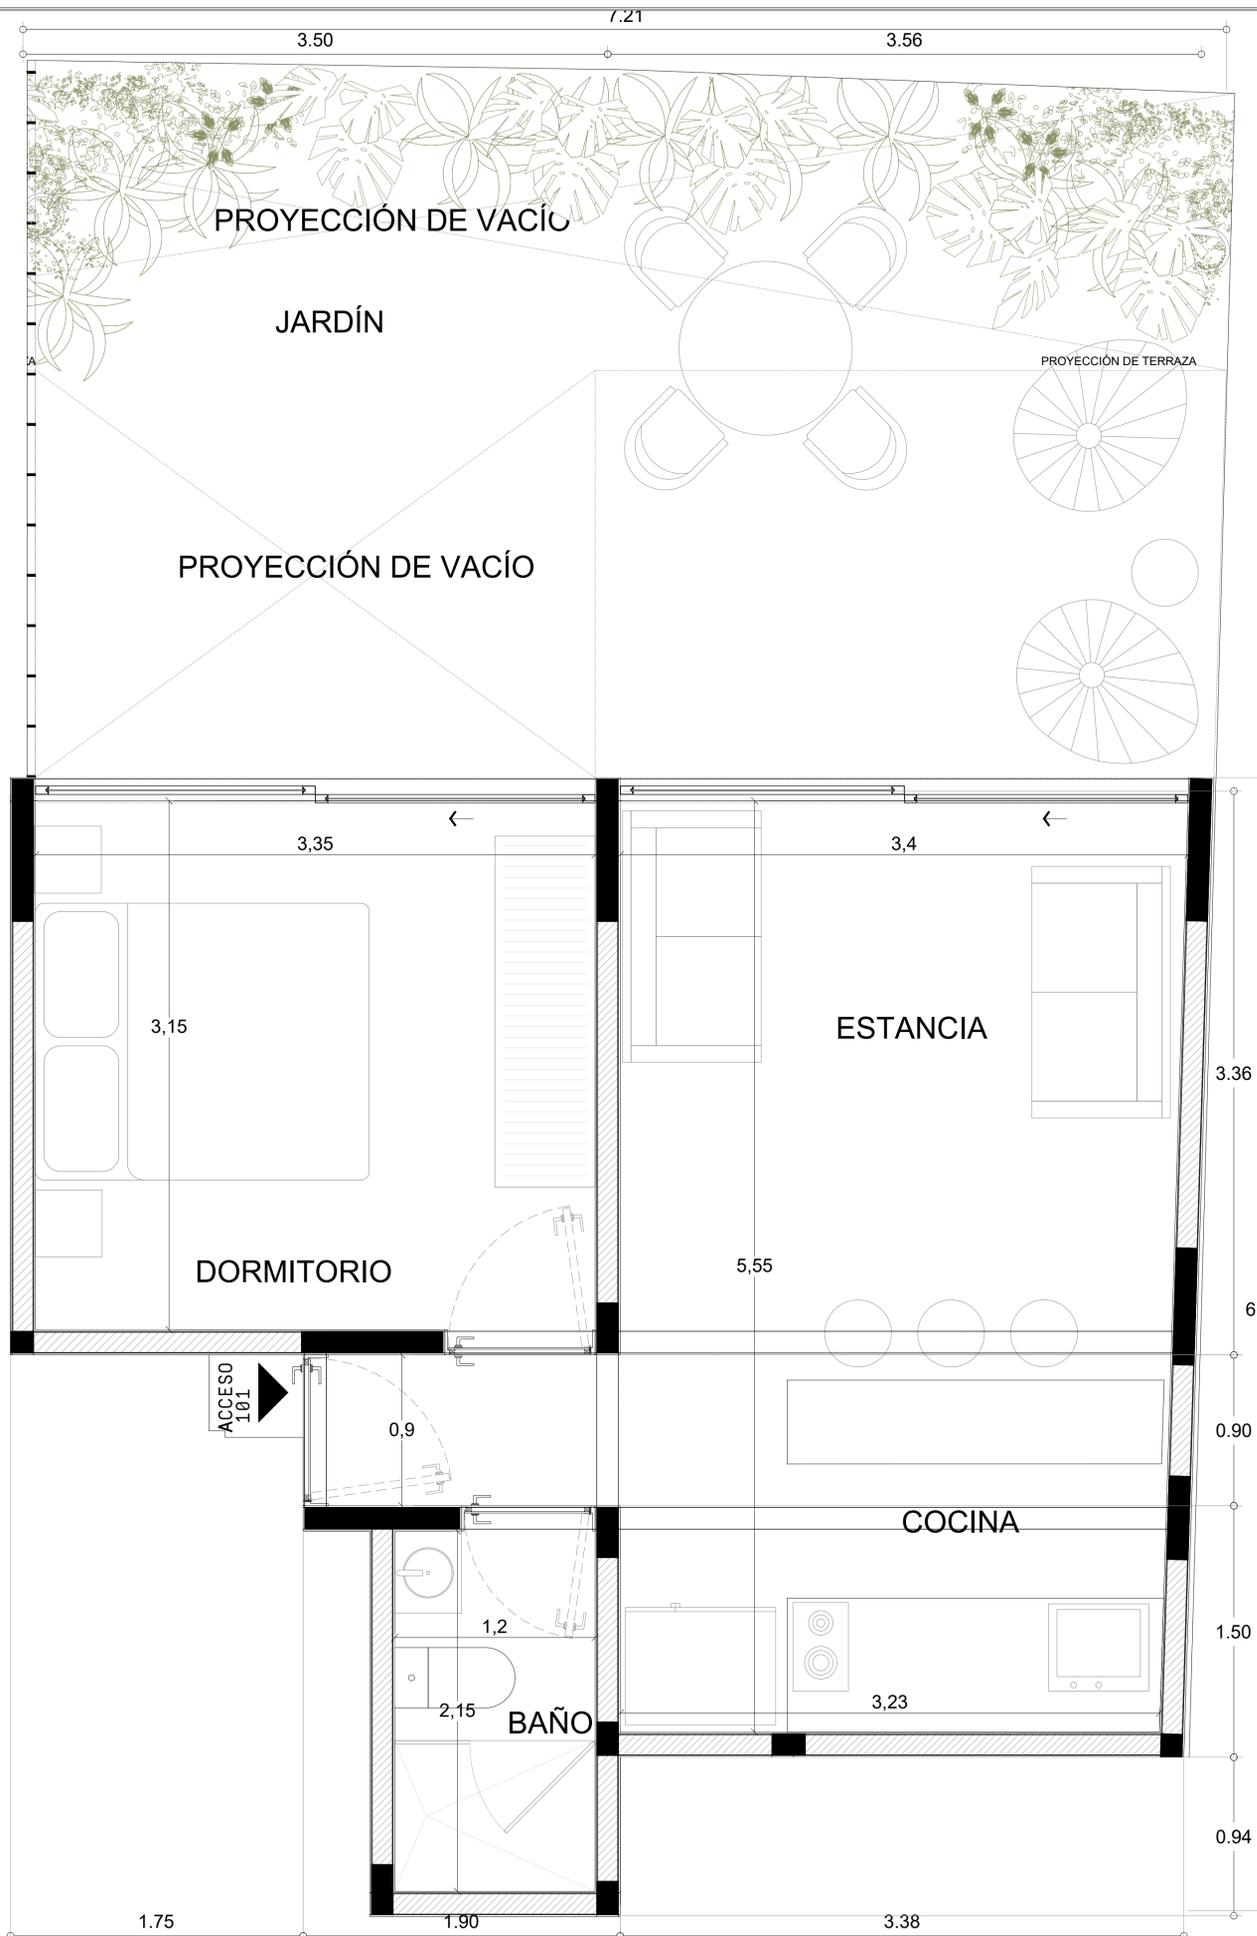

- SIMBOLOGÍA**
- ◻ NIVEL INDICADO EN PLANTA
 - ◻ NIVEL INDICADO EN CORTE O ALZADO
 - N.P.T. INDICA NIVEL DE PISO TERMINADO
 - N.L.B. INDICA NIVEL LECHO BAJO DE LOSA EST.
 - N.L.S. INDICA NIVEL LECHO SUPERIOR DE LOSA EST.
 - N.L.I. INDICA NIVEL LECHO INFERIOR DE LOSA EST.
 - N.L.P. INDICA NIVEL LECHO BAJO DE PLAFÓN
 - N.L.M. INDICA NIVEL LECHO BAJO DE MURO
 - N.L.B. INDICA NIVEL LECHO BAJO DE PRECOLIDADO
 - N.E.C. INDICA NIVEL A EJE DE CANCEL
 - N.C.P. INDICA NIVEL CORONAMIENTO DE PRETIL
 - N.C.M. INDICA NIVEL CORONAMIENTO DE MURO
 - N.C. INDICA NIVEL DE CERRAMIENTO
 - N.C.V. INDICA NIVEL DE CIRCULACIÓN VEHICULAR
 - N.B. INDICA NIVEL DE BANQUETA
 - N.V. INDICA NIVEL DE VIGA
 - N.L.B. INDICA NIVEL LECHO BAJO DE TRABE
 - H.C. INDICA ALTURA DE CERRAMIENTO SOBRE N.P.T.
 - H.M. INDICA ALTURA DE MURO SOBRE N.P.T.
 - ↕ INDICA CAMBIO DE NIVEL EN PISO
 - ↕ INDICA CAMBIO DE NIVEL EN PLAFÓN

- NOTAS**
1. PROYECTO REALIZADO POR:
COYOTE ARQUITECTURA
 2. PROYECTO EJECUTIVO REALIZADO POR:
COYOTE / DIRECCIÓN DE OBRA: Ing.
 3. NO TOMAR MEDIDAS A ESCALA. LAS COTAS REGEN AL DIBUJO
 4. VERIFICAR MEDIDAS EN OBRA ANTES DE INICIAR CUALQUIER TRABAJO, CONSULTANDO POR ESCRITO CUALQUIER DISCREPANCIA CON:
COYOTE / DIRECCIÓN DE OBRA: Ing.
 5. LOS PLANOS ARQUITECTÓNICOS REGEN A LOS PLANOS DE ACABADOS, INSTALACIONES Y DEMÁS DISCIPLINAS, CUALQUIER DISCREPANCIA DEBE SER CONSULTADA POR ESCRITO CON:
COYOTE / DIRECCIÓN DE OBRA: Ing.
 6. ESTE PLANO NO SERÁ VÁLIDO PARA CONSTRUIR SI NO CUENTA CON: FIRMA / SELLO DEL PROPIETARIO Y SELLO DE "PLANO BUENO PARA LA OBRA" DEL (LOS) PROYECTISTAS.
 7. ESTE PROYECTO ESTÁ PROTEGIDO POR LA LEY FEDERAL DE DERECHO DE AUTOR; SE PROCEDERÁ LEGALMENTE EN CONTRA DE QUIEN UTILICE PARTE O LA TOTALIDAD DE LA INFORMACIÓN CONTENIDA EN ESTE PLANO SIN LA AUTORIZACIÓN POR ESCRITO DE LOS PROYECTISTAS.

CORRESPONSABLES

NO.	REGISTRO	NOMBRE
1		
2		
3		
4		

DIRECTOR RESPONSABLE DE OBRA _____ FIRMA _____

PROYECTO: **QUERÉTARO**

DIRECCIÓN: QUERÉTARO
 CALLE: 11
 ALCALDÍA: CUAUHTEMOC
 CIUDAD: CDMX

TÍTULO: PLANTA ARQUITECTÓNICA

CLAVE DE PROYECTO: QRT
 DIBUJO: COYOTE
 FECHA: SEPTIEMBRE 2022
 ESCALA: INDICADA

COYOTE R-10
 ESTUDIO DE PROCESOS CREATIVOS

ARQ-QTR-101

CLAVE