


VILLA DALIA



1 PLANTA ARG. NIVEL 1
1 : 50

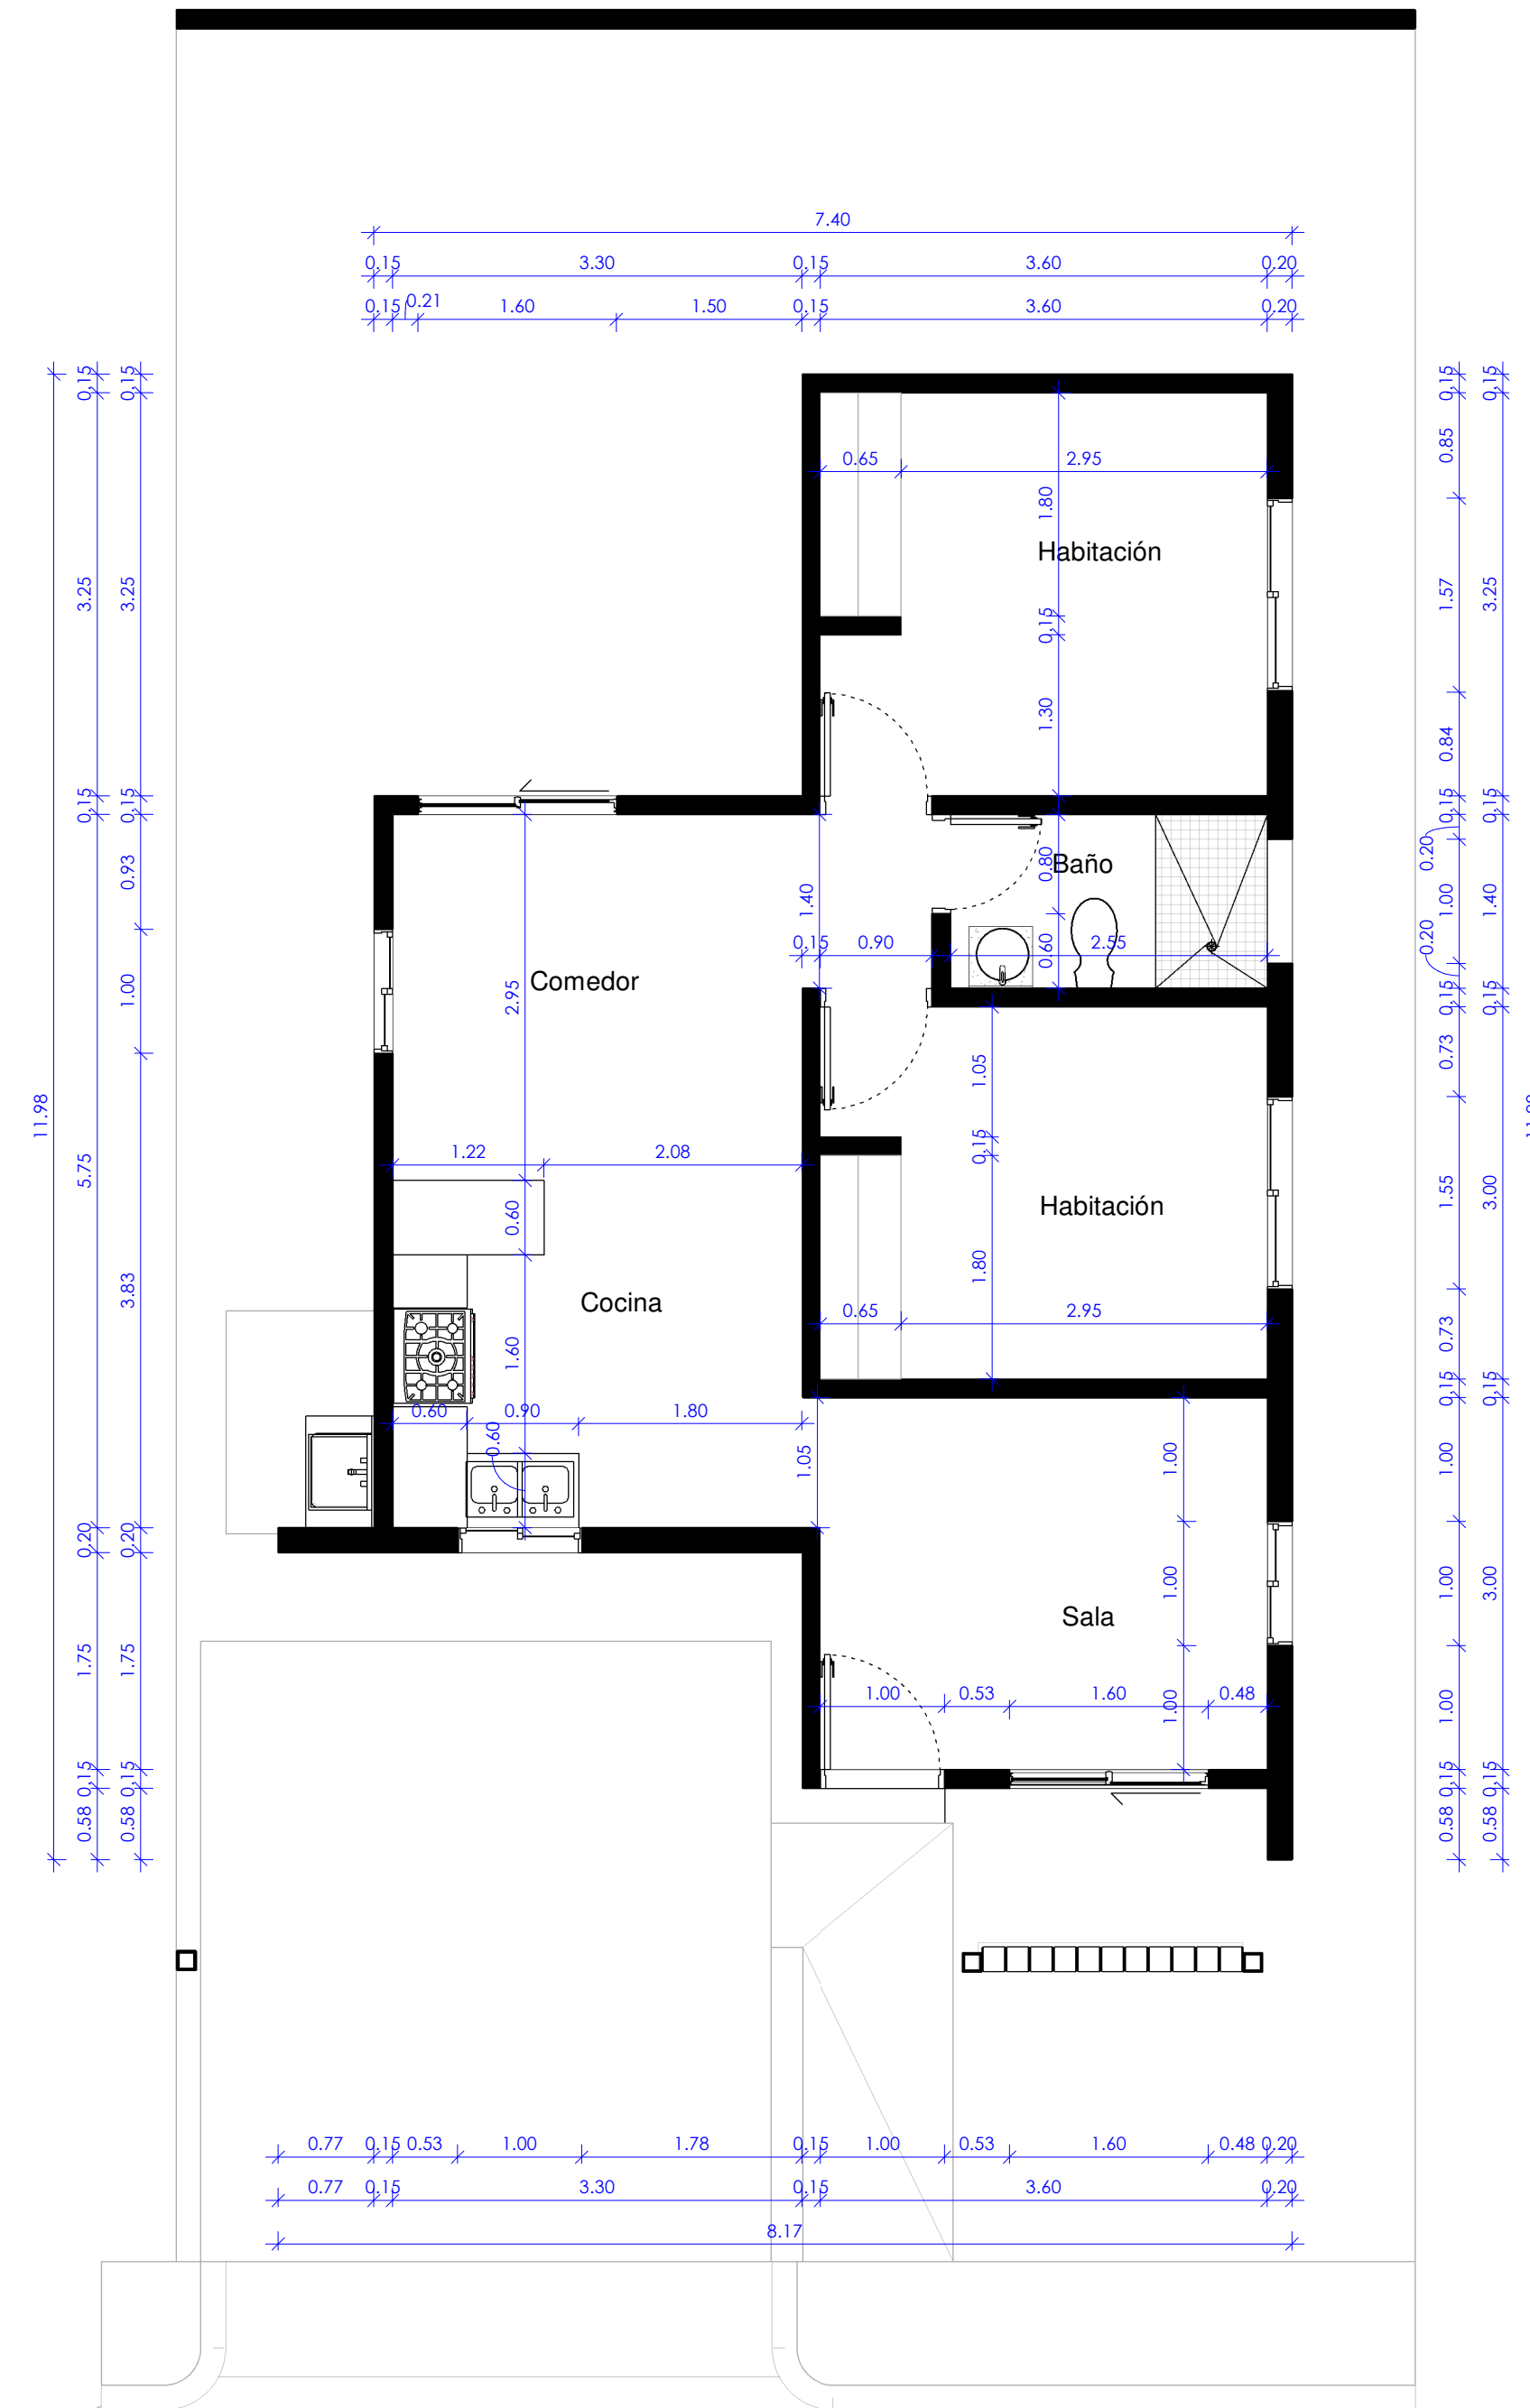

2 PLANTA DIMENSIONADA
1 : 50

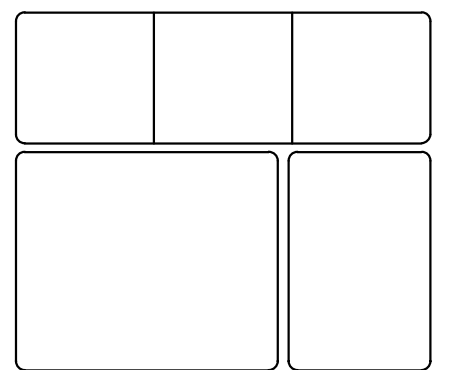


IMAGEN URBANA
PONS ARQUITECTOS
LEOPOLDO NAVARRO No. 5
SANTO DOMINGO, R.D.
TEL: (809) 487-0758
E-Mail: info@pons.com.do
www.pons.com.do

SÍMBOLOS EMPLEADOS

	Sección de edificio
	Sección de pared o del detalle
	Sección del detalle (no direccional)
	Referencia del detalle ampliado
	Nivel de piso terminado
	Elevación exterior
	Elevación interior
	Altura de techo
	Número de ventana
	Número de puerta
	Dirección del Norte
	Eje de columnas
	Etiqueta de dibujo (flujos y escalas)
	Escala gráfica
	Línea de la rotura
	Bornes de solar o terreno
	Nube y número de revisión
	NLA 10.00
	Nivel terminación antepecho (n=10.00)
	Nivel terminación fondo de piso (n=10.00)
	Nivel terminación fondo de losa (n=10.00)
	Nivel de losa (n=10.00)
	Cambio de nivel de piso
	Cambio de material de piso

VILLA COSTA VICTORIA 1B
VILLA

EQUIPO DE TRABAJO:

DISEÑO ARQUITECTÓNICO
ARG. DANIEL PONS
CODIA 12122

ENC. PROYECTO

ESTRUCTURAL

VIAL

ELECTRICO

HIDRO-SANITARIO

PROPIETARIO:

COORDINACIÓN:
GERENCIA DE ARQUITECTURA

REVISIONES:

No	Descripción	Fecha

CONTENIDO:
Unnamed

ESCALA: 1 : 50	ID DE PAGINA: A101
DIGITACIÓN: Author	

1/11/2024 10:47:31 a.m.