


709150.000 709200.000 709250.000

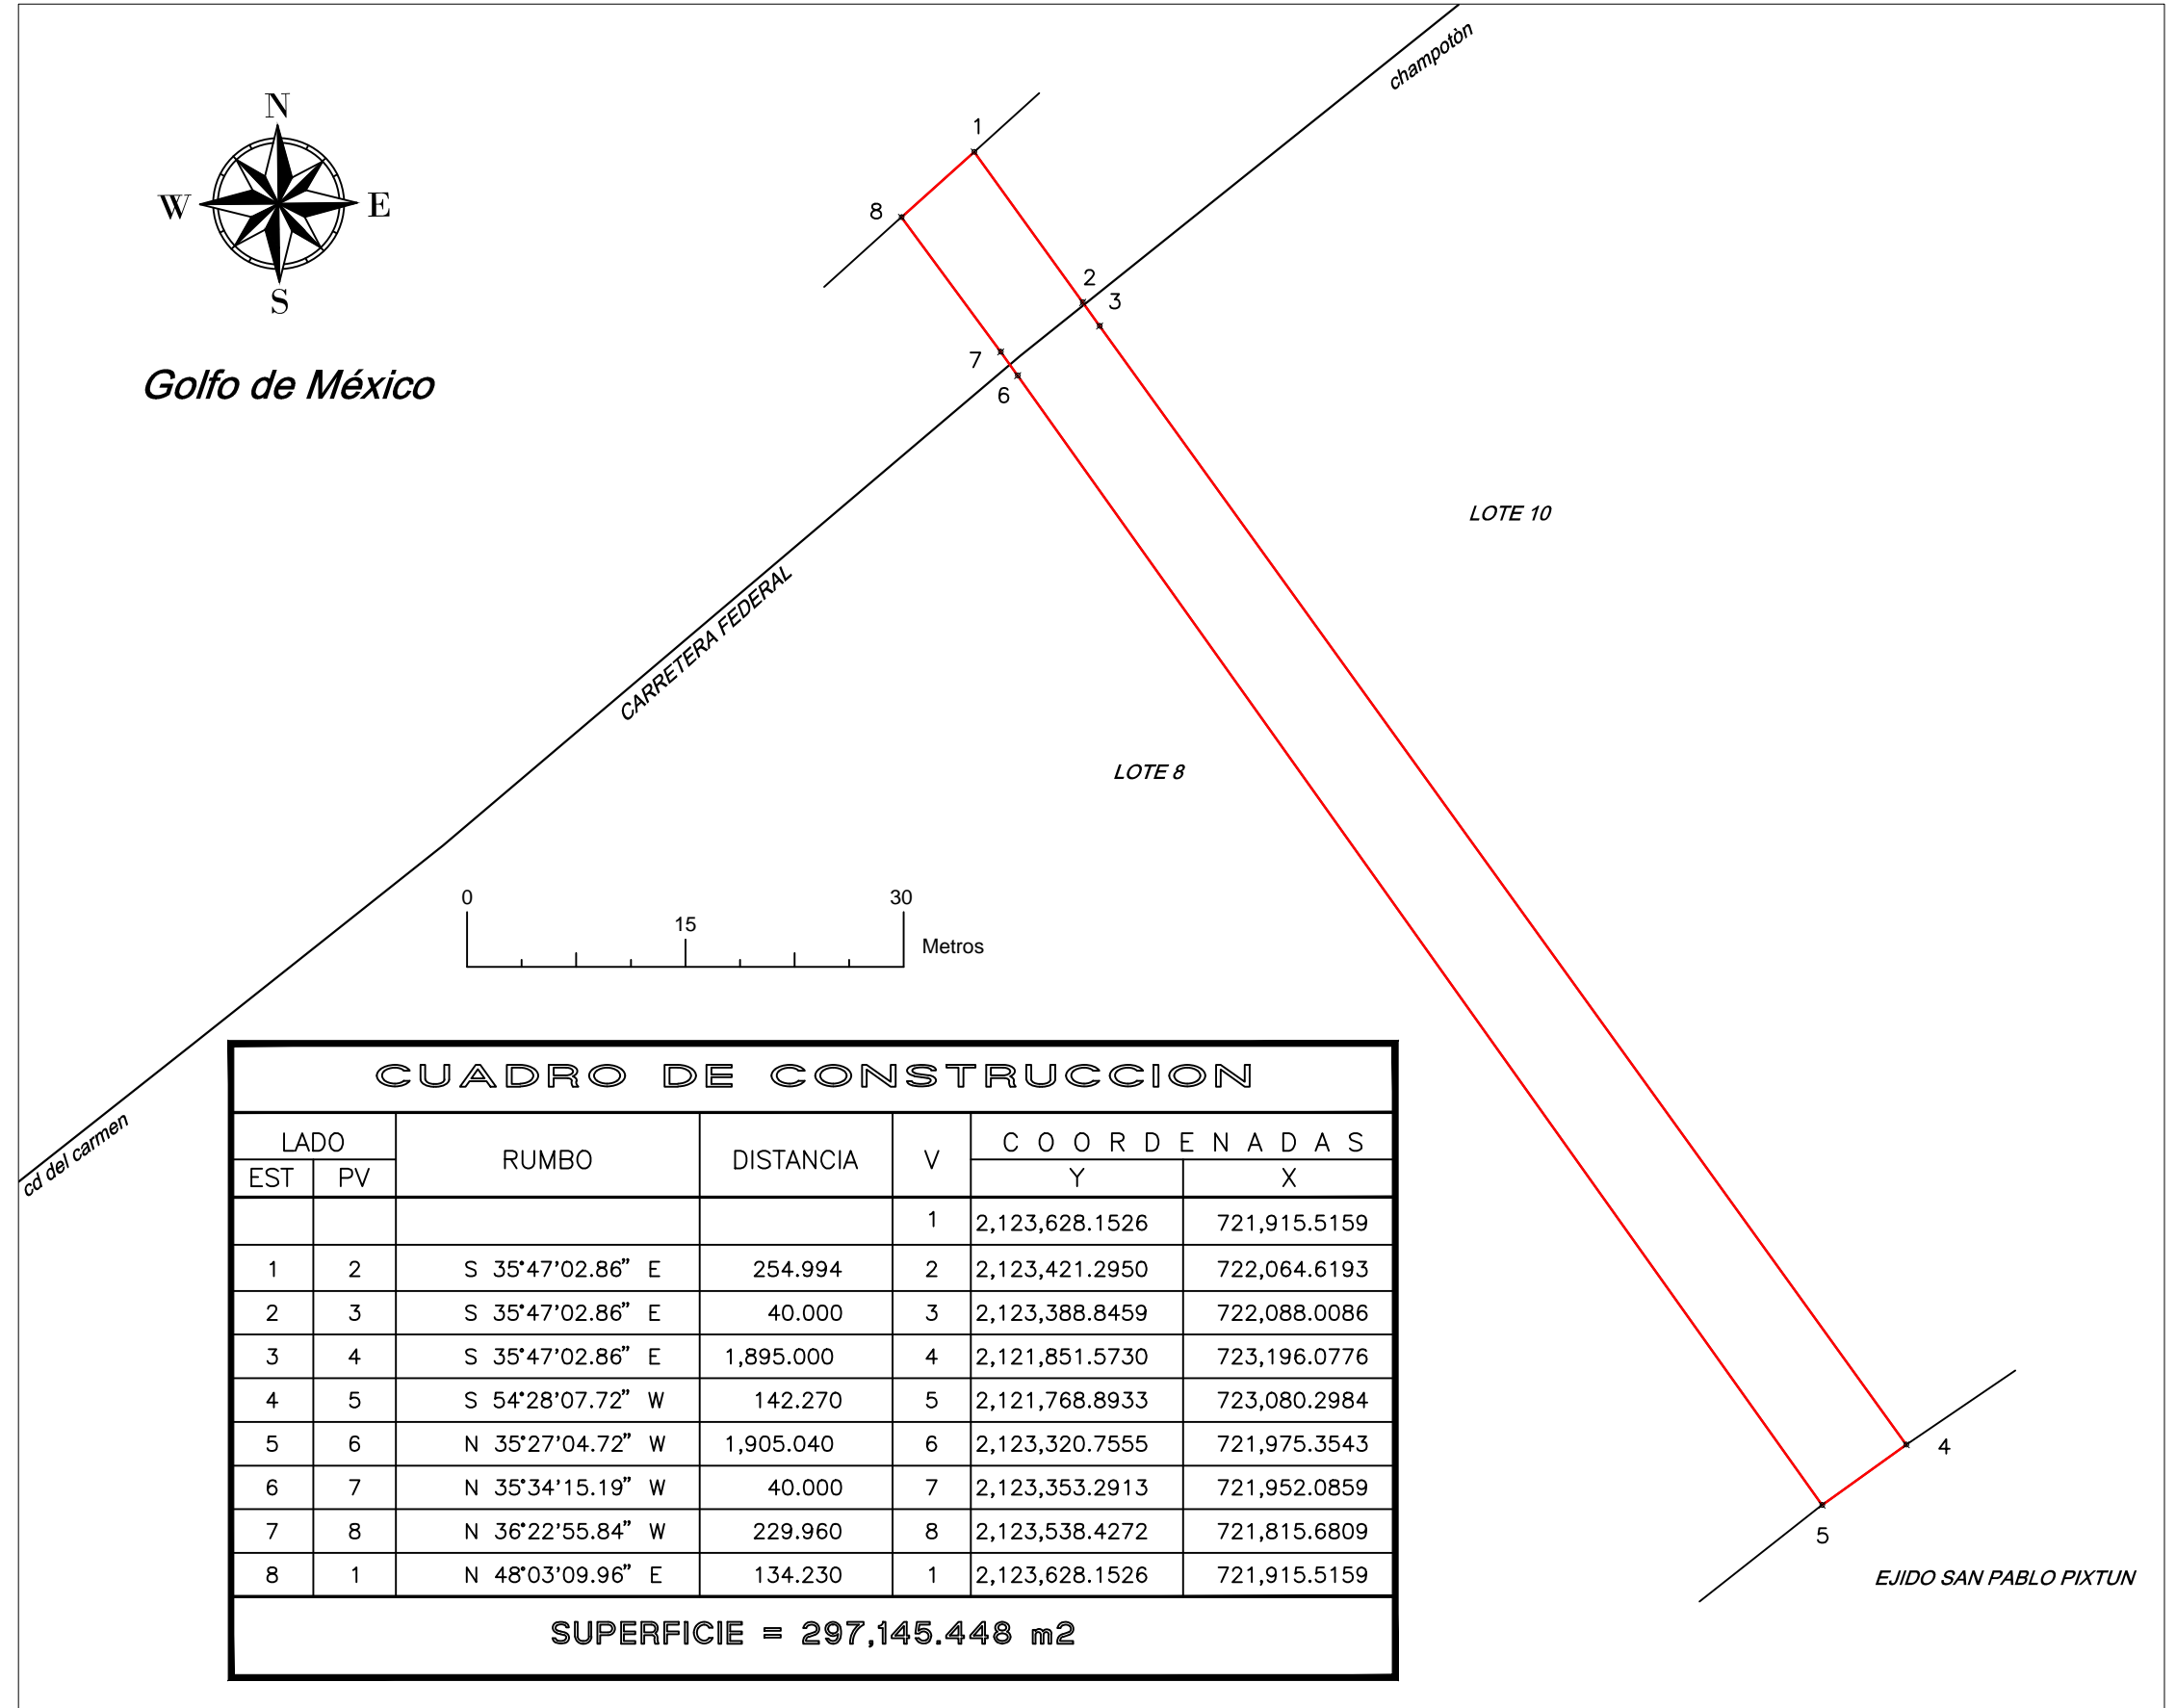


CUADRO DE CONSTRUCCION

LADO		RUMBO	DISTANCIA	V	COORDENADAS	
EST	PV				Y	X
				1	2,123,628.1526	721,915.5159
1	2	S 35°47'02.86" E	254.994	2	2,123,421.2950	722,064.6193
2	3	S 35°47'02.86" E	40.000	3	2,123,388.8459	722,088.0086
3	4	S 35°47'02.86" E	1,895.000	4	2,121,851.5730	723,196.0776
4	5	S 54°28'07.72" W	142.270	5	2,121,768.8933	723,080.2984
5	6	N 35°27'04.72" W	1,905.040	6	2,123,320.7555	721,975.3543
6	7	N 35°34'15.19" W	40.000	7	2,123,353.2913	721,952.0859
7	8	N 36°22'55.84" W	229.960	8	2,123,538.4272	721,815.6809
8	1	N 48°03'09.96" E	134.230	1	2,123,628.1526	721,915.5159

SUPERFICIE = 297,145.448 m²

709150.000 709200.000 709250.000

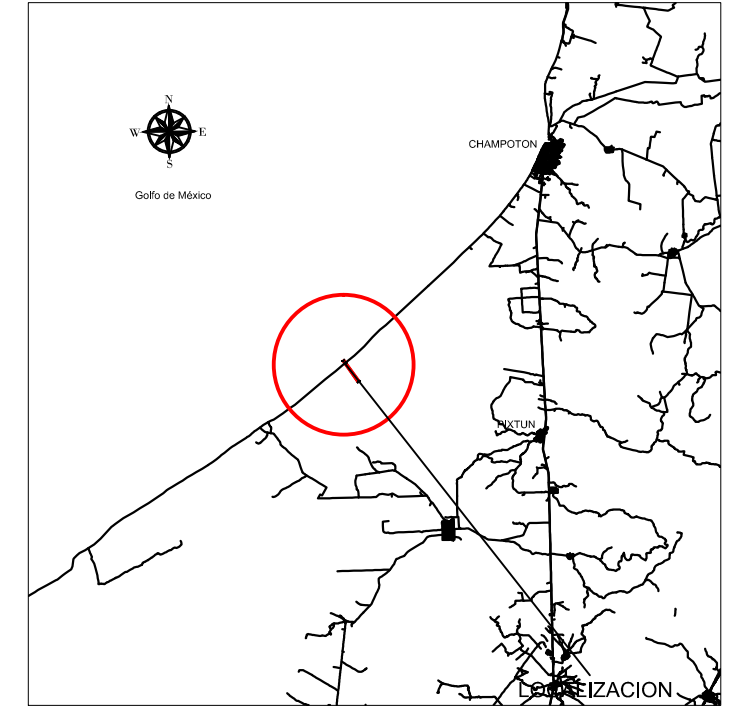

SIMBOLOGIA

- VERTICES DEL PREDIO
- CARRETERA
- POLIGONO DEL PREDIO

IMPORTANTE

EL PRESENTE SE ENCUENTRA PROYECTADO AL SISTEMA DE COORDENADAS UTM, CON ESFEROIDE GRS80, EN ZONA 15 NORTE, UNIDADES EN METROS Y REPRESENTADO A ESCALA 1:10,000
 LA INFORMACION REPRESENTADA EN ESTE PLANO FUE RECABADA EN CAMPO INDICADA POR EL PROPIETARIO RESPONSABILIDAD DEL MISMO.



DISEÑO Y ELABORACION DE PROYECTOS CARTOGRAFICOS Y TOPOGRAFICOS
 PLANOS PERIMETRALES - PLANOS PARCELARIOS - PROYECTOS DE LOTIFICACION - PLANOS CATASTRALES
 TEL.CEL 982 124 1082

PROPIETARIO	
SERGIO OCTAVIO CHAVEZ ESCOTO	
<i>PREDIO LA ENSEÑADA LOTE 9</i>	UBICADO EN EL MUNICIPIO DE CHAMPOTON ESTADO DE CAMPECHE
SUPERFICIE 29-71-45.44 HAS.	PLANO 1 DE 1
ELABORO ING. EDUARDO DIAZ CACERES TOPOGRAFO REG. DICE 20809789	

2114050.000 2114000.000