



Parqueos soterrados

PLANTA ARQUITECTONICA SOTANO
ESC. 1:75
797 m2 (sin rampa)

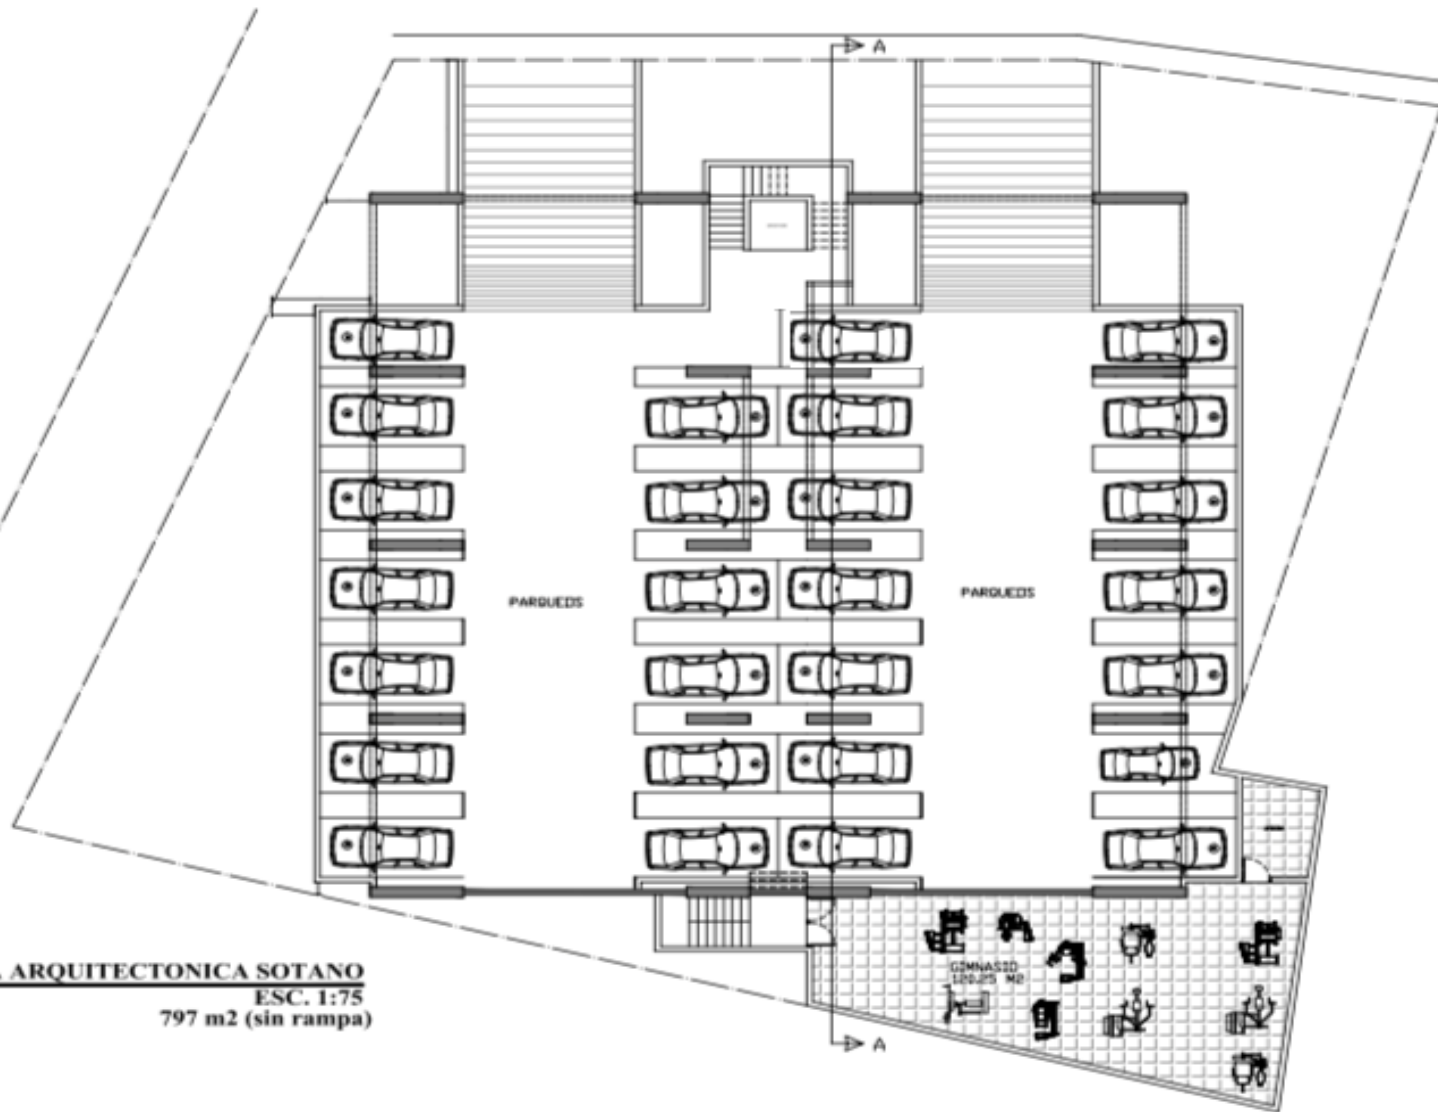

PLANTA ARQUITECTONICA IER NIVEL
ESC. 1:75
0000m2 (sin rampa)



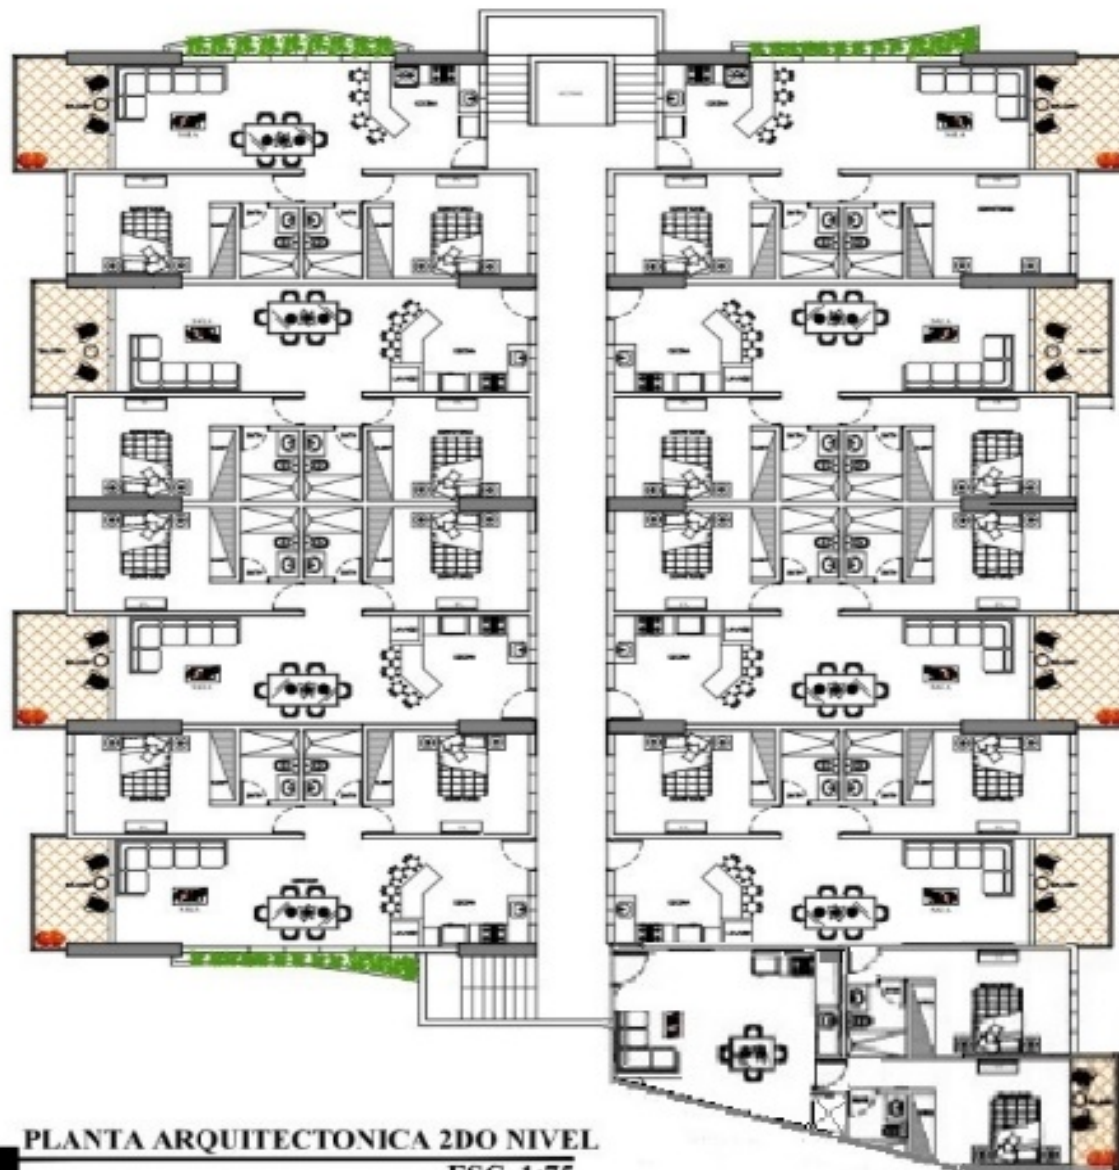


PLANTA ARQUITECTONICA 2DO NIVEL
ESC. 1:75
0000m2 (sin rampa)



PLANTA ARQUITECTONICA 3ER NIVEI

ESC. 1:75

0000m² (sin rampa)

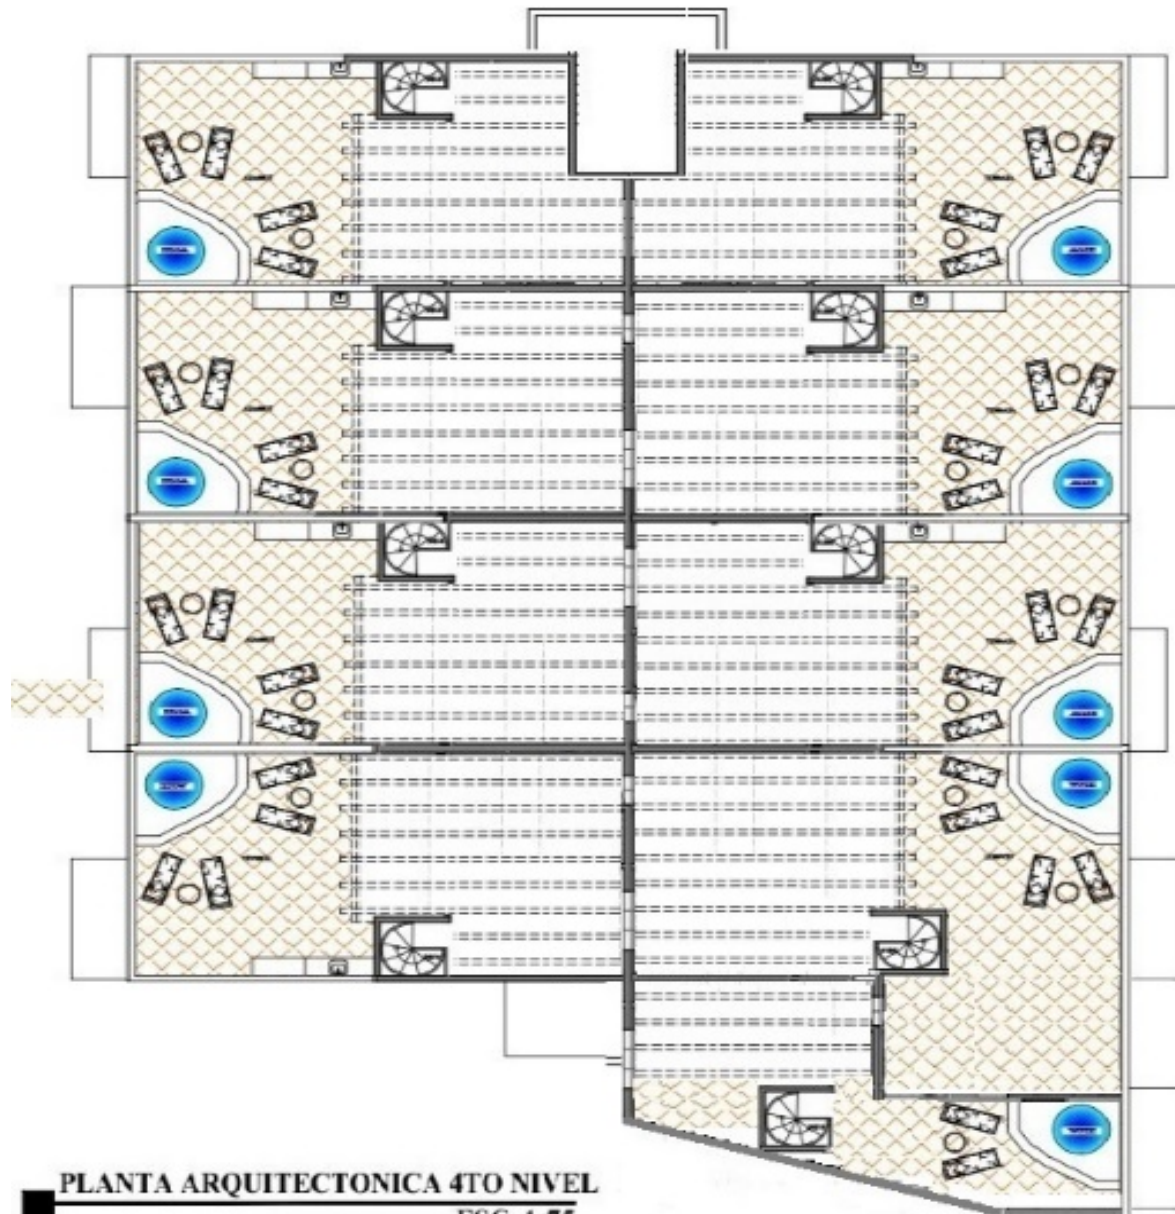

PLANTA ARQUITECTONICA 4TO NIVEL

ESC. 1:75

0000m2 (sin rampa)

