



Planta Arquitectónica - Nivel 1  
ESCALA 1:50

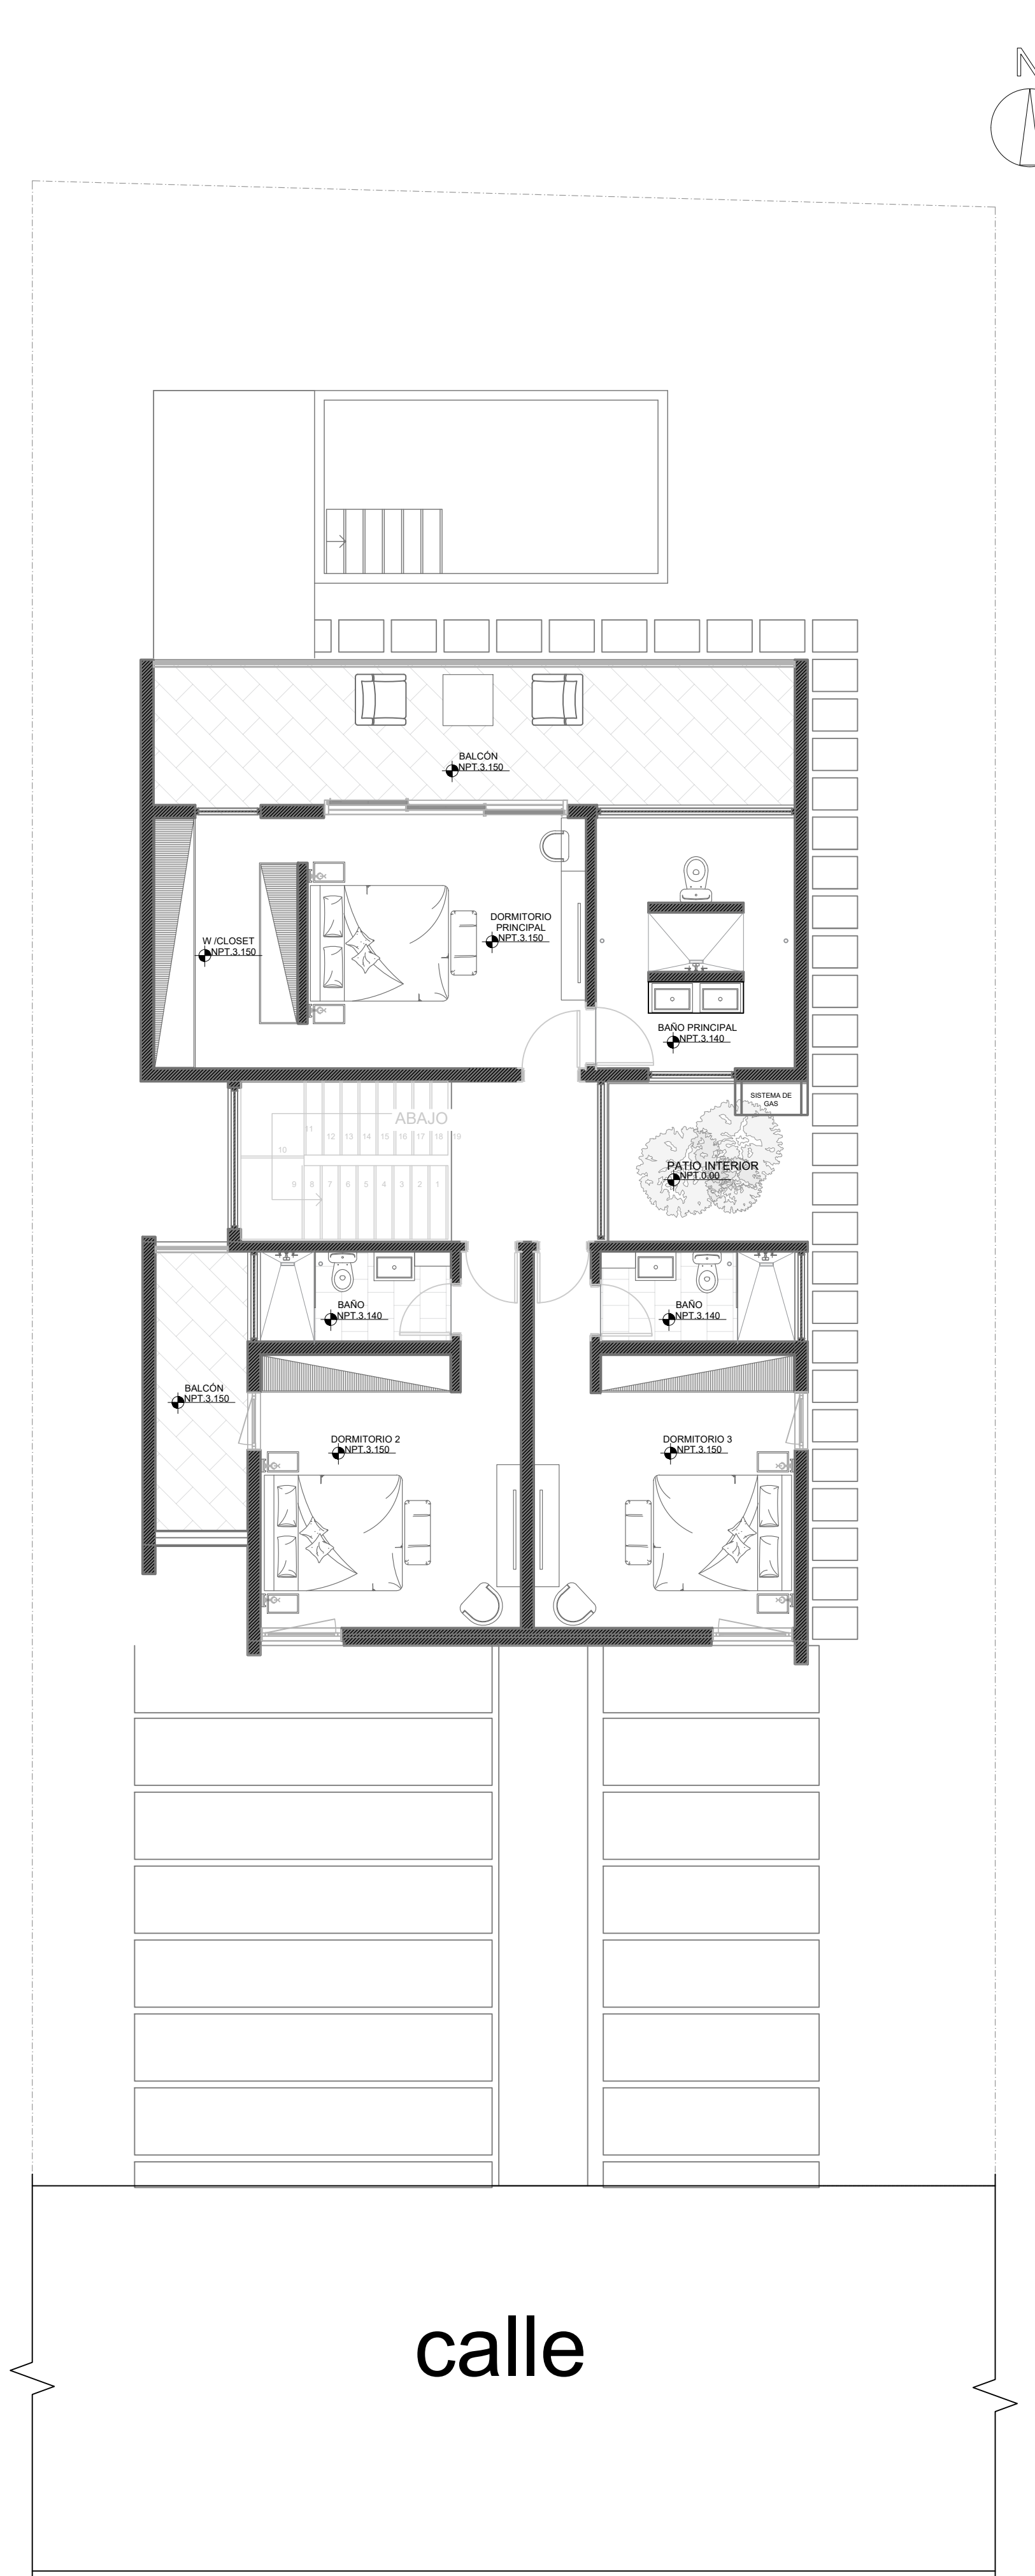

Planta Arquitectónica - Nivel 2  
ESCALA 1:50

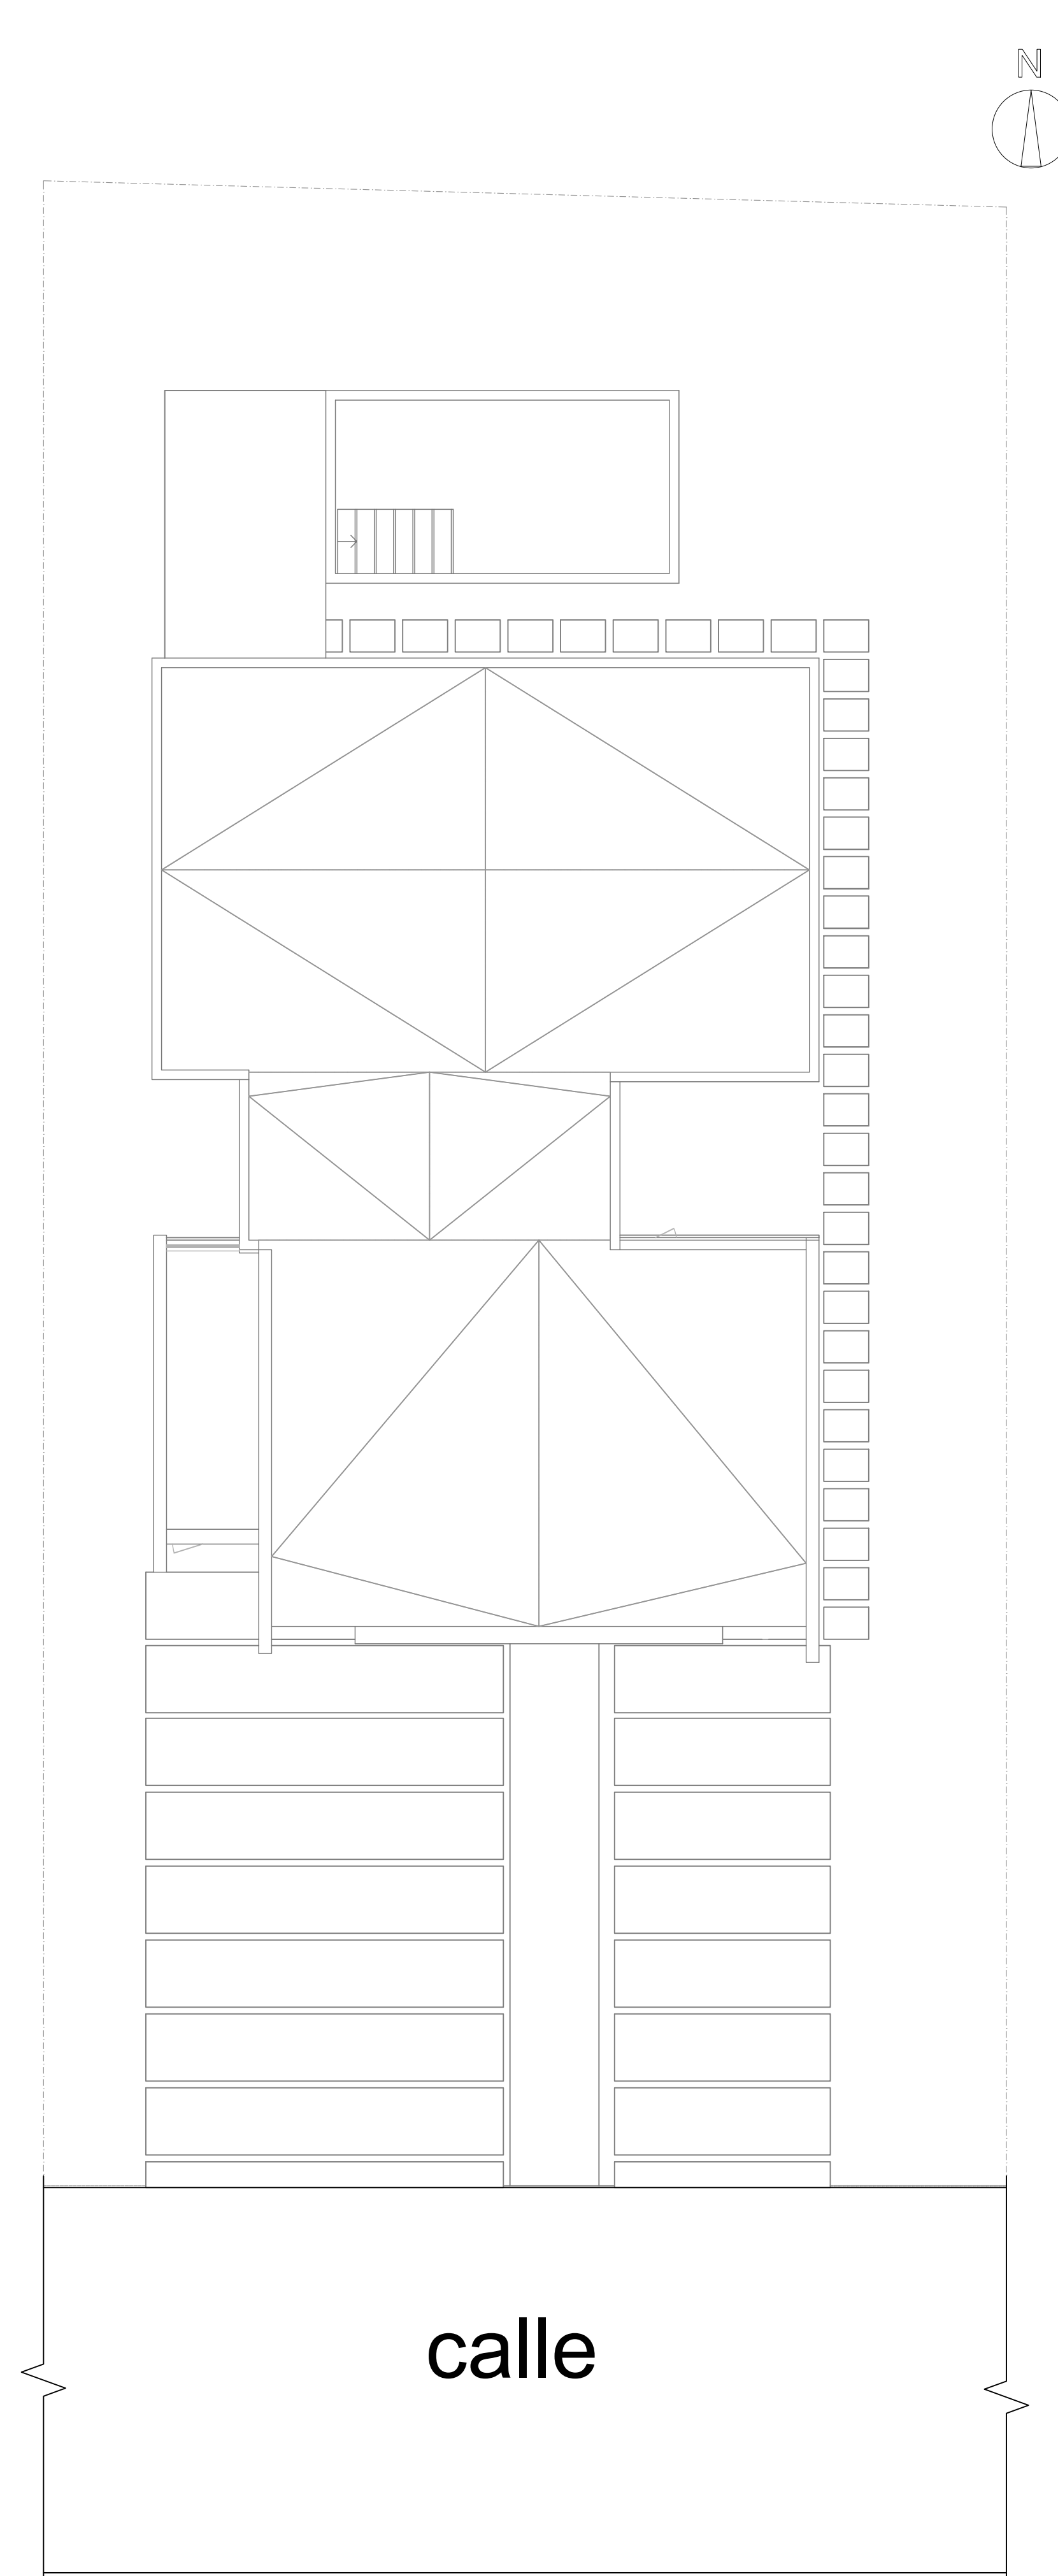

Planta Arquitectónica - Techo  
ESCALA 1:50



PROYECTO:  
GOLD REEF VILLAS NUEVA ROMANA

Dirección:  
PLAYA NUEVA ROMANA  
Ctra. San Pedro- La Romana,  
San Pedro de Macoris

DISEÑO ARQUITECTÓNICO:  
ARQ. SALVADOR ESTRELLA  
COLABORADORES:

DISEÑOS TÉCNICOS:

CONTENIDO:

PROPIETARIO:  
FIRMA:

PROPIETARIO:  
FIRMA:

DISEÑO ARQUITECTÓNICO CODIA:  
ARQ. SALVADOR ESTRELLA 41535  
FIRMA:

DISEÑO ESTRUCTURAL: CODIA:  
FIRMA:

DISEÑO SANITARIO: CODIA:  
FIRMA:

DISEÑO ELÉCTRICO: CODIA:  
FIRMA:

REVISIONES	
FECHA	DESCRIPCIÓN

SELLOS

FECHA: 13-ene.-23

X101

ESC: INDICADA DRAWING No.  
Dibujante: 1  
ARQ. B. CUBILETE 60

PROYECTO:  
**GOLD REEF VILLAS NUEVA ROMANA**

Dirección:  
**PLAYA NUEVA ROMANA**  
Ctra. San Pedro- La Romana,  
San Pedro de Macoris

DISEÑO ARQUITECTONICO:  
ARQ. SALVADOR ESTRELLA  
COLABORADORES:

DISEÑOS TÉCNICOS:

CONTENIDO:

PROPIETARIO:

FIRMA:

PROPIETARIO:

FIRMA:

DISEÑO ARQUITECTONICO CODIA:  
ARQ. SALVADOR ESTRELLA 41535  
FIRMA:

DISEÑO ESTRUCTURAL: CODIA:  
FIRMA:

DISEÑO SANITARIO: CODIA:  
FIRMA:

DISEÑO ELECTRICO: CODIA:  
FIRMA:

REVISIONES	
FECHA	DESCRIPCION


SELLOS




FECHA: FECHA

CODE

ESC: INDICADA DRAWING No.  
Dibujante: NO  
ARQ.B.CUBILETE 60

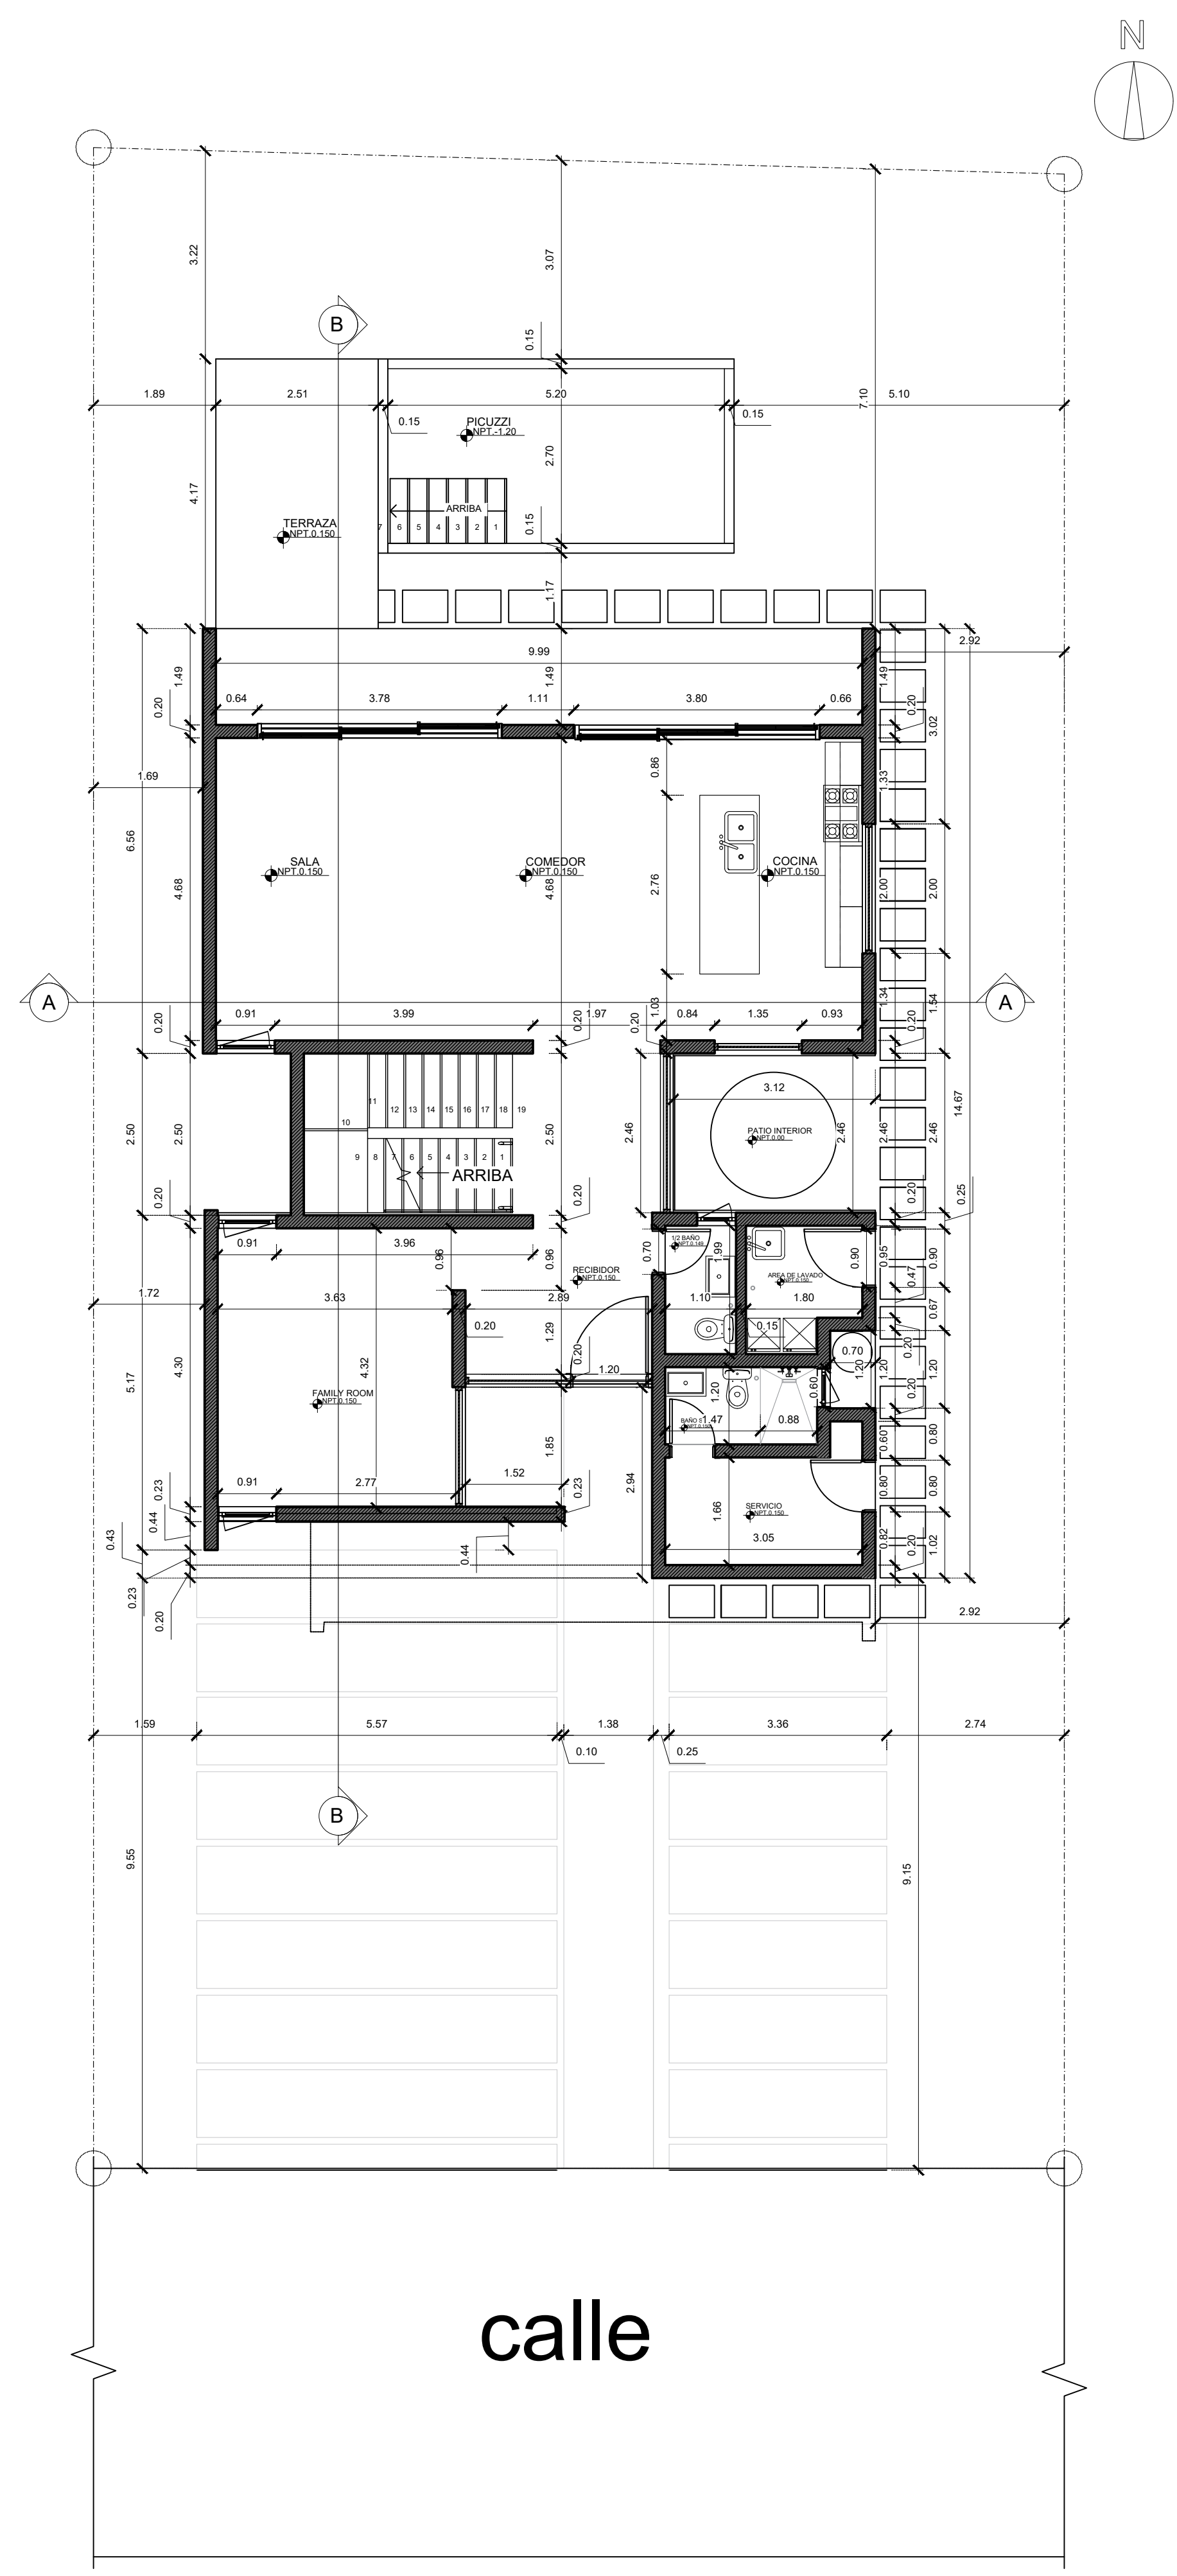

Planta Dimensionada - Nivel 1

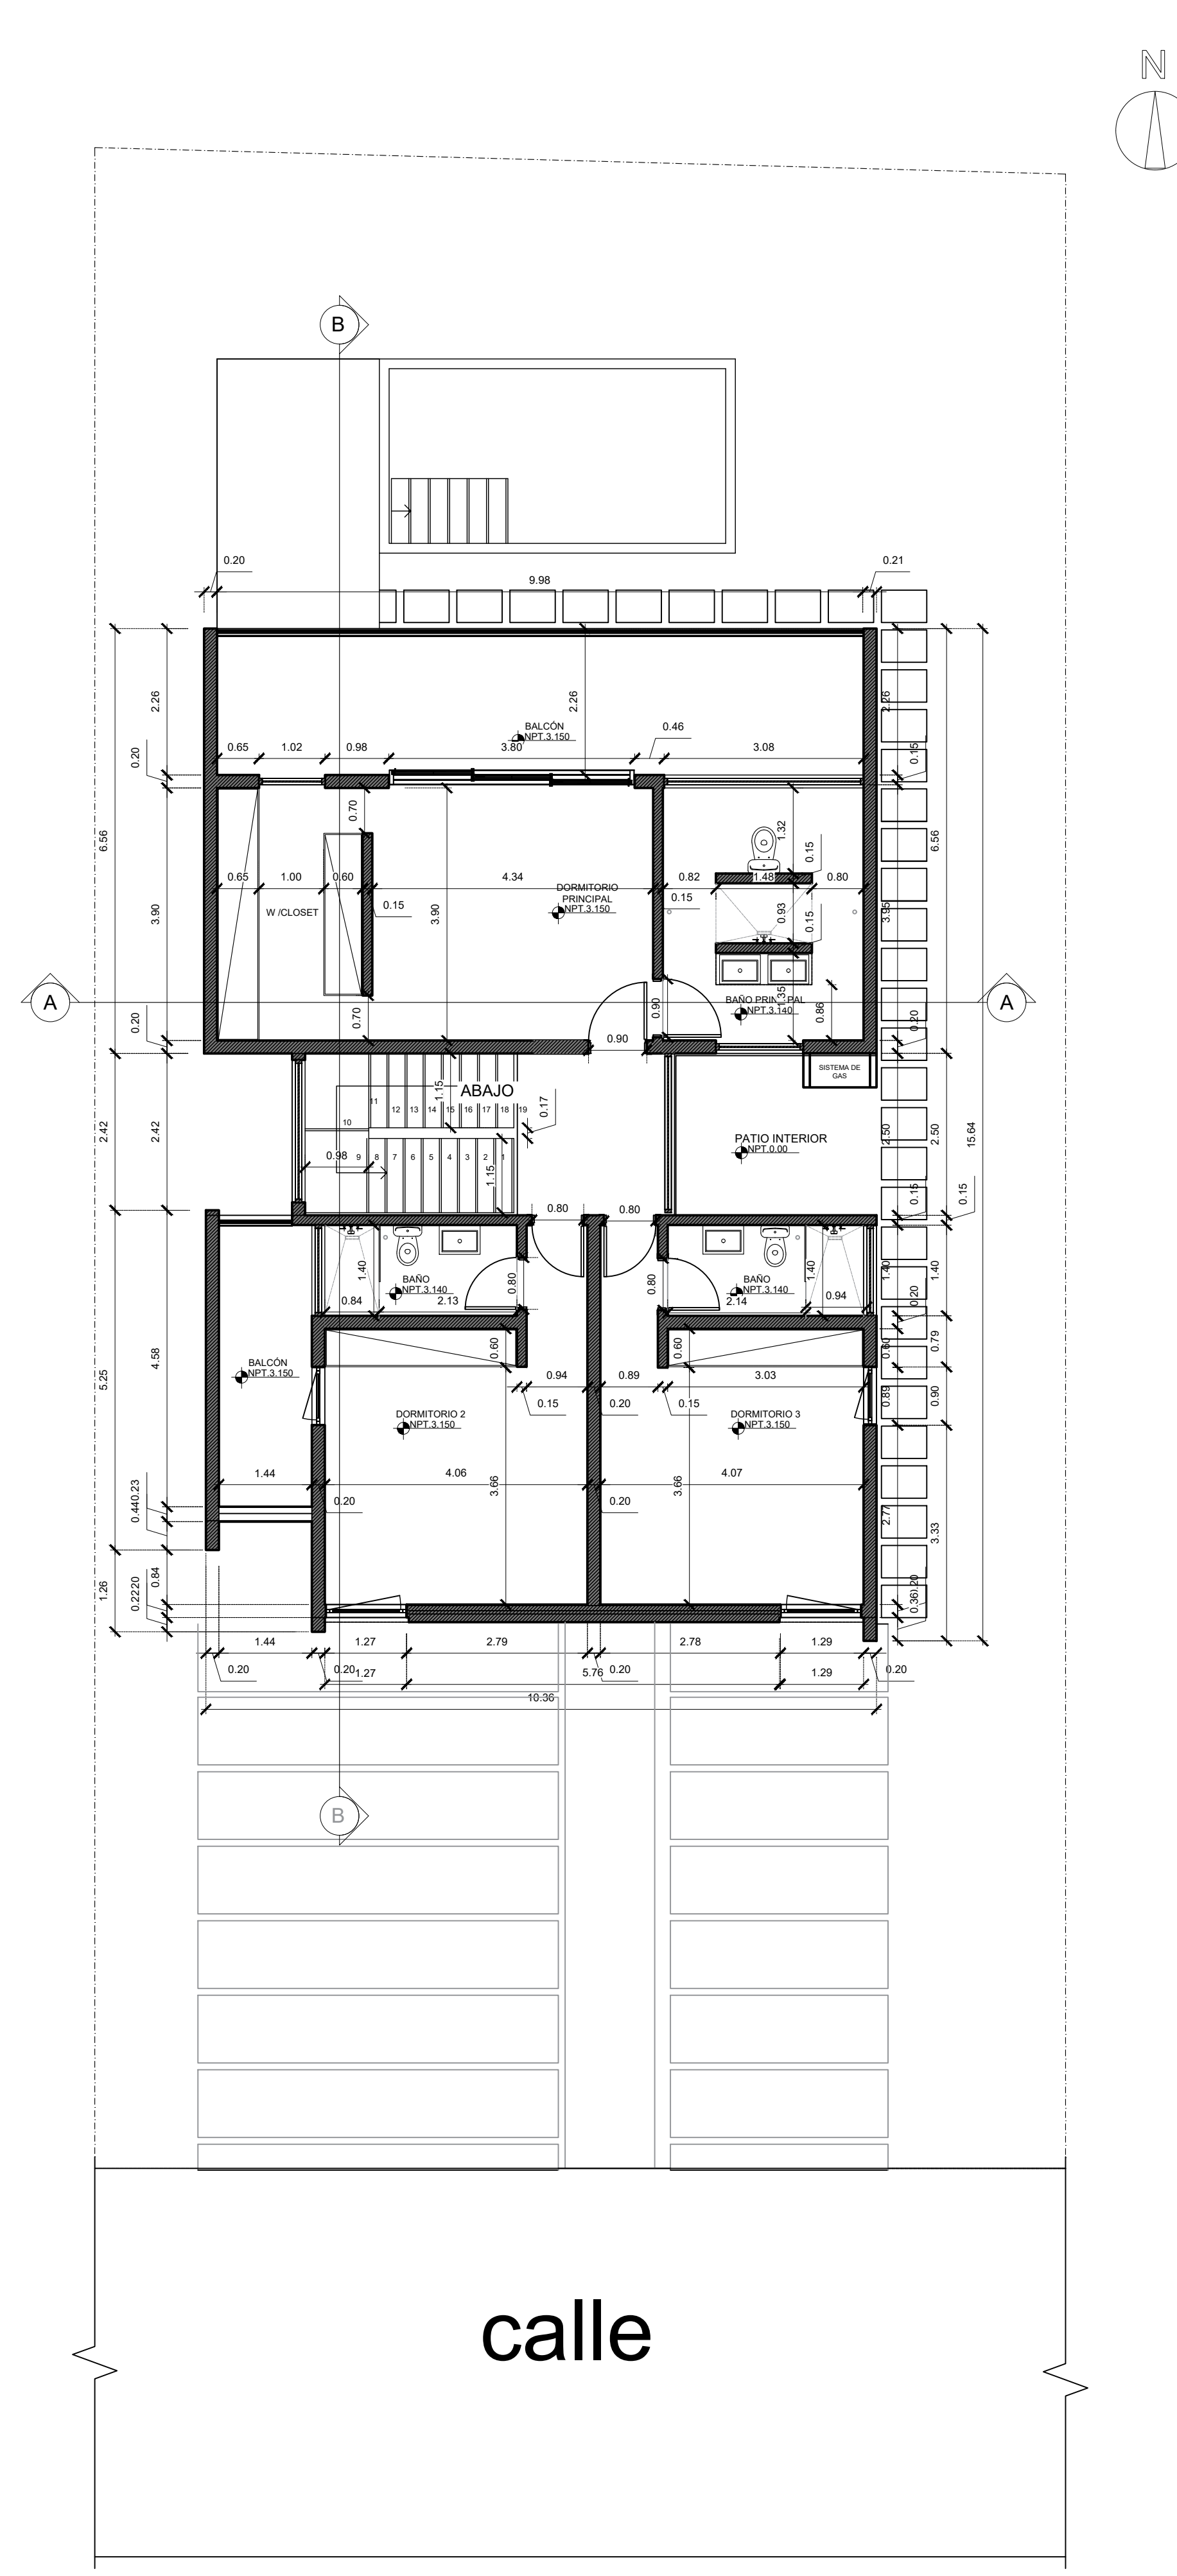

Planta Dimensionada - Nivel 2

PROYECTO:  
**GOLD REEF VILLAS NUEVA ROMANA**

Dirección:  
**PLAYA NUEVA ROMANA**  
Ctra. San Pedro- La Romana,  
San Pedro de Macoris

DISEÑO ARQUITECTONICO:  
ARQ. SALVADOR ESTRELLA  
COLABORADORES:

DISEÑOS TÉCNICOS:

CONTENIDO:

PROPIETARIO:

FIRMA:

PROPIETARIO:  
FIRMA:

DISEÑO ARQUITECTONICO CODIA:  
ARQ. SALVADOR ESTRELLA 41535  
FIRMA:

DISEÑO ESTRUCTURAL: CODIA:  
FIRMA:

DISEÑO SANITARIO: CODIA:  
FIRMA:

DISEÑO ELECTRICO: CODIA:  
FIRMA:





REVISIONES  
FECHA DESCRIPCION

SELLOS

FECHA: 13-ene.-23

X101

ESC. INDICADA: ARQ.B.CUBILETE  
DRAWING No. 1  
60

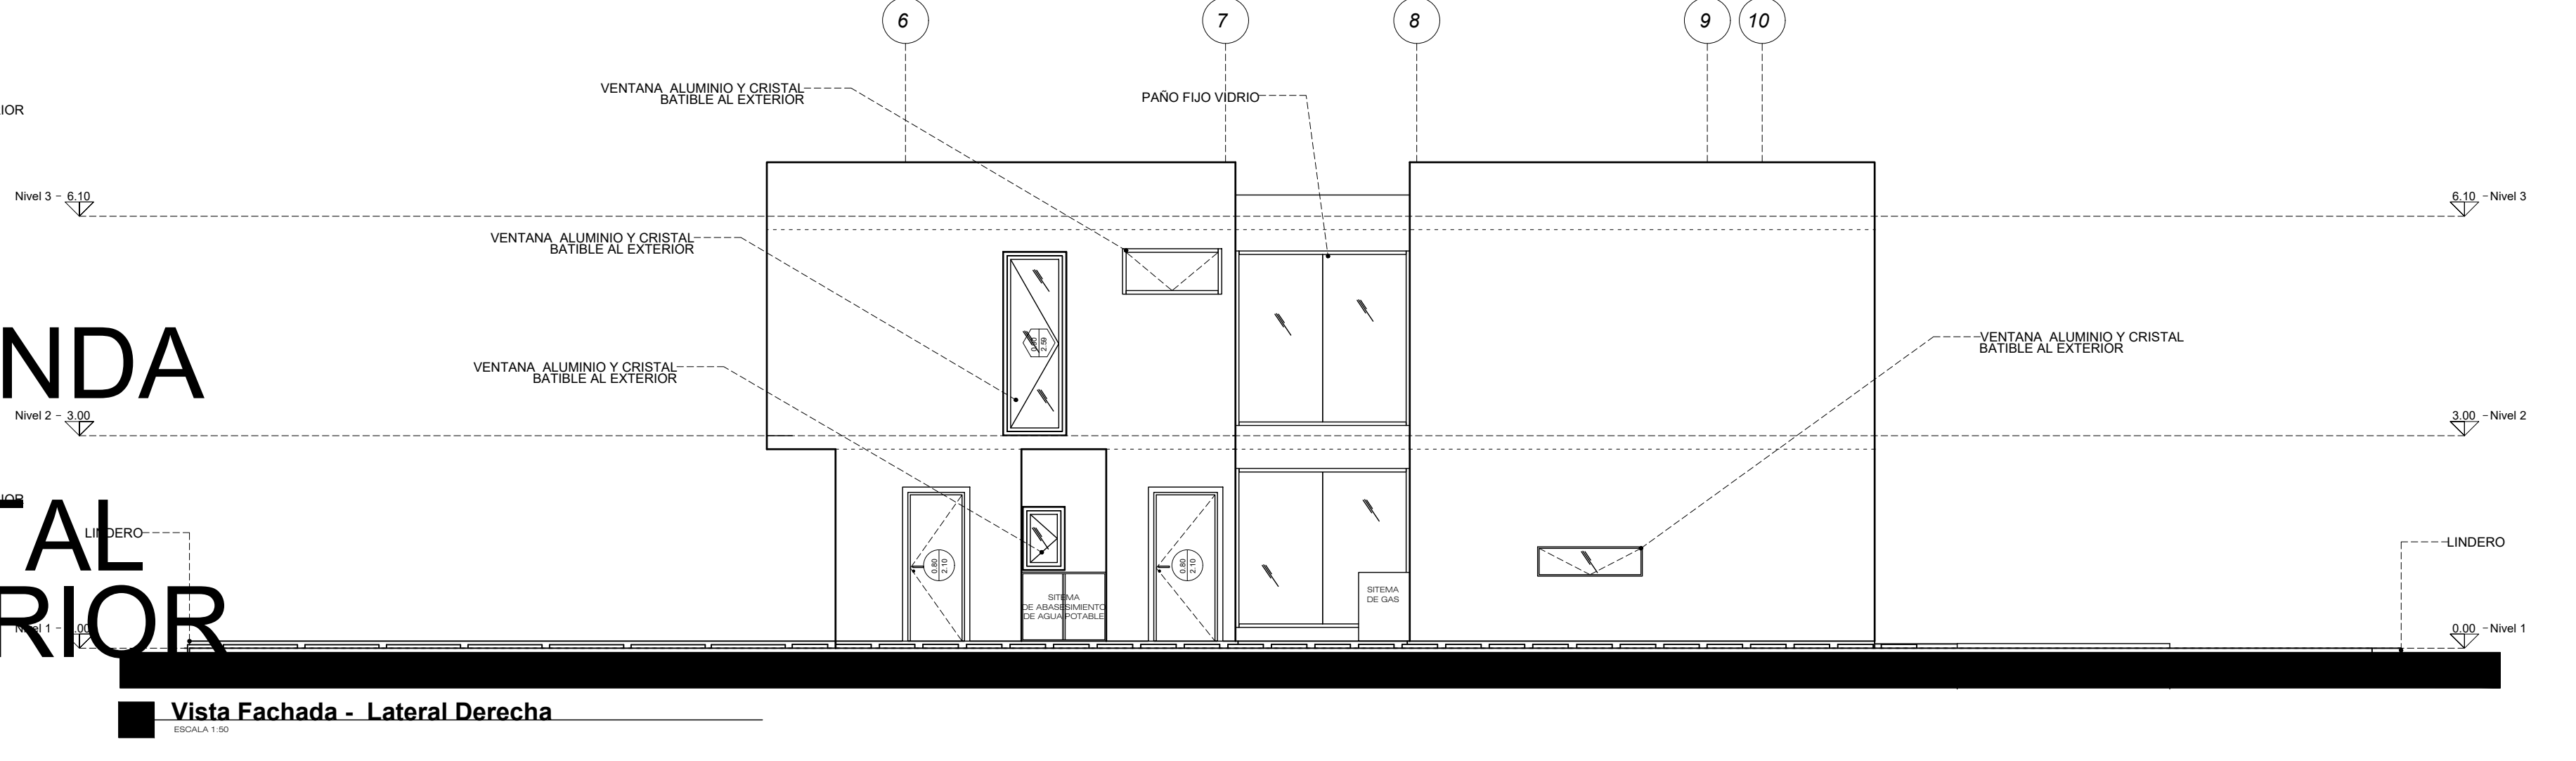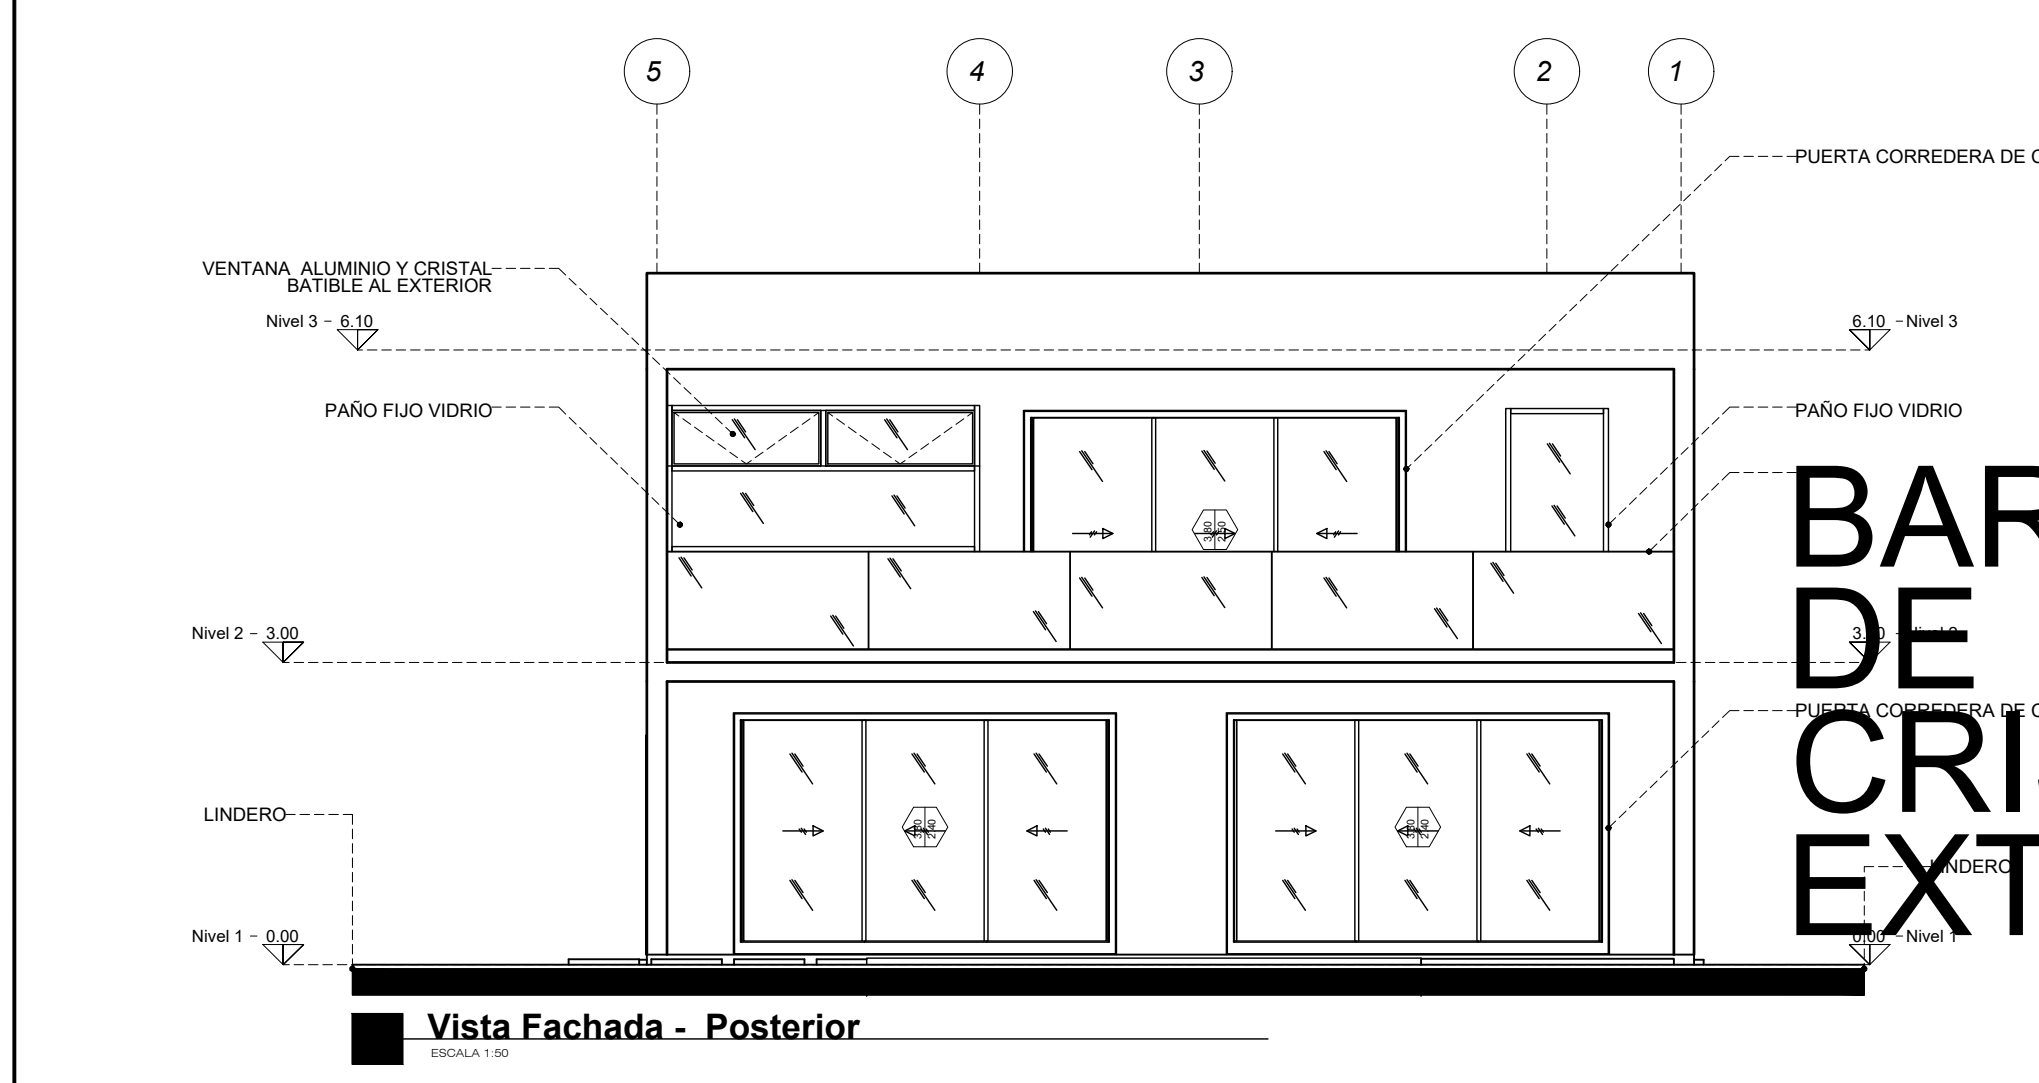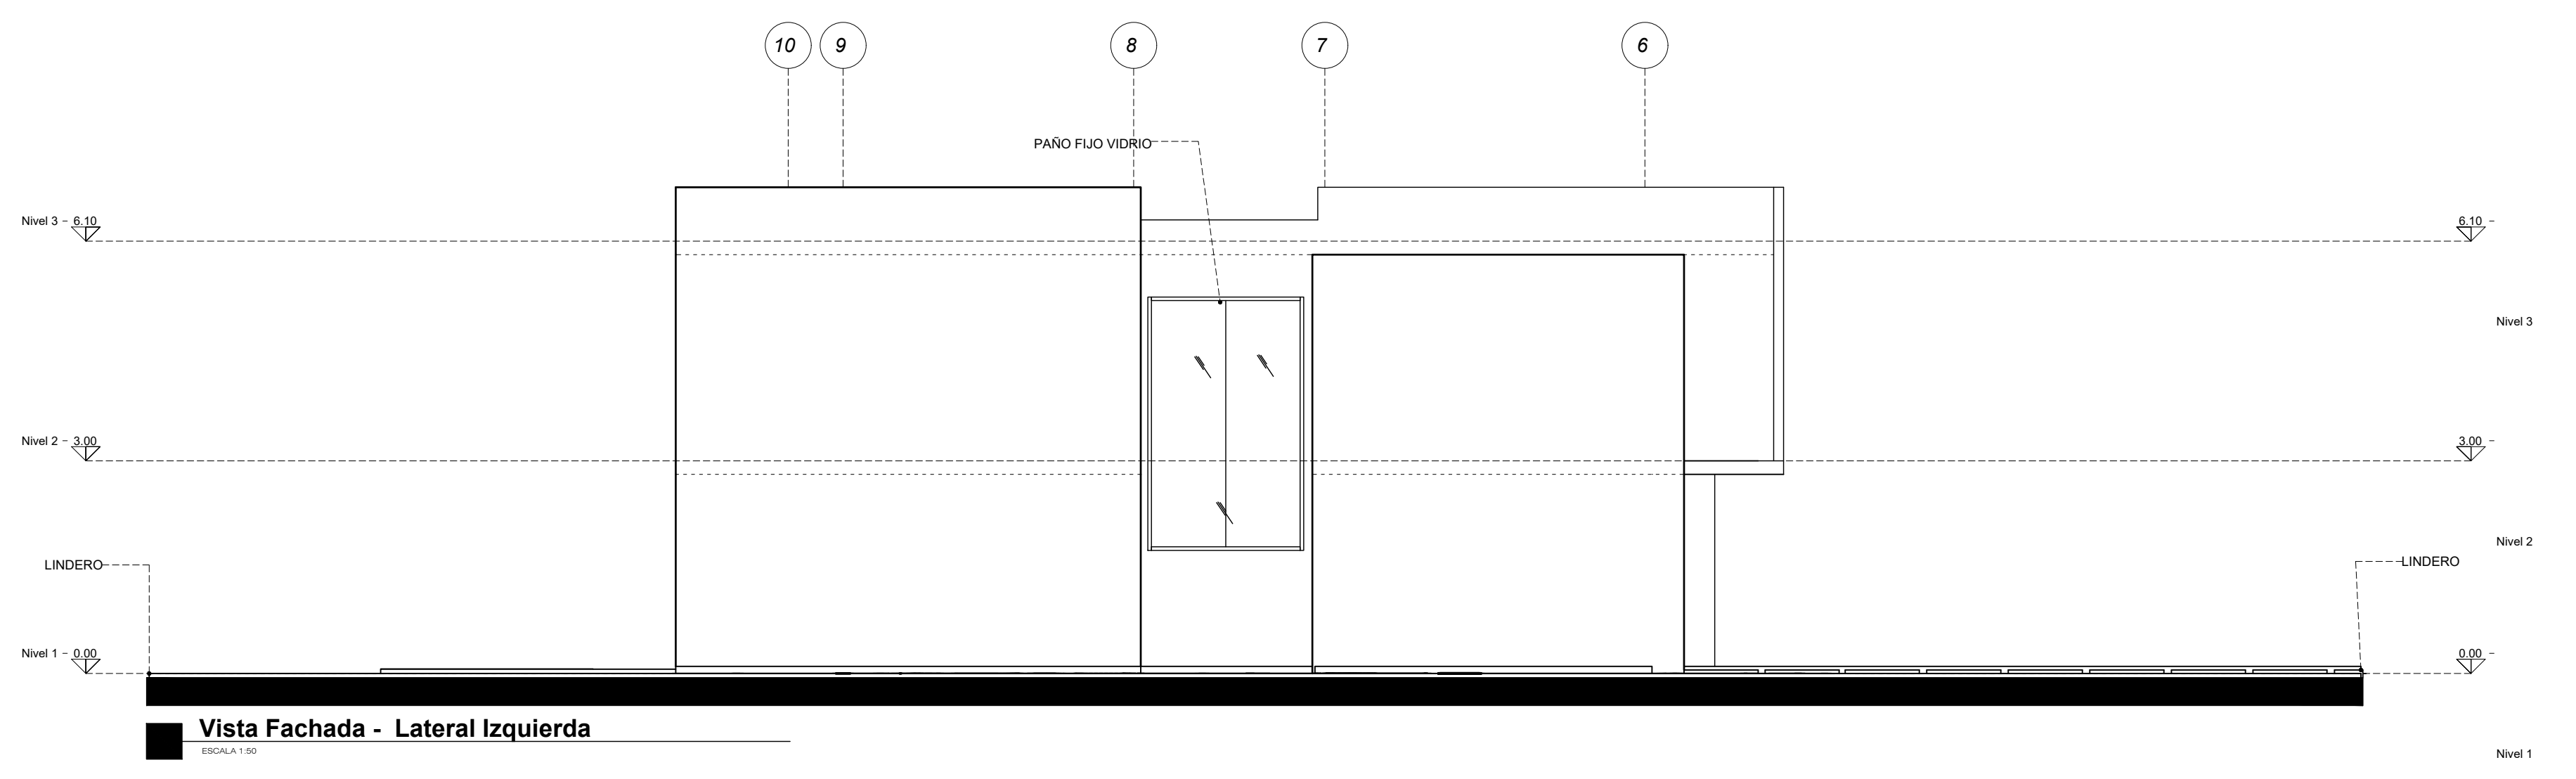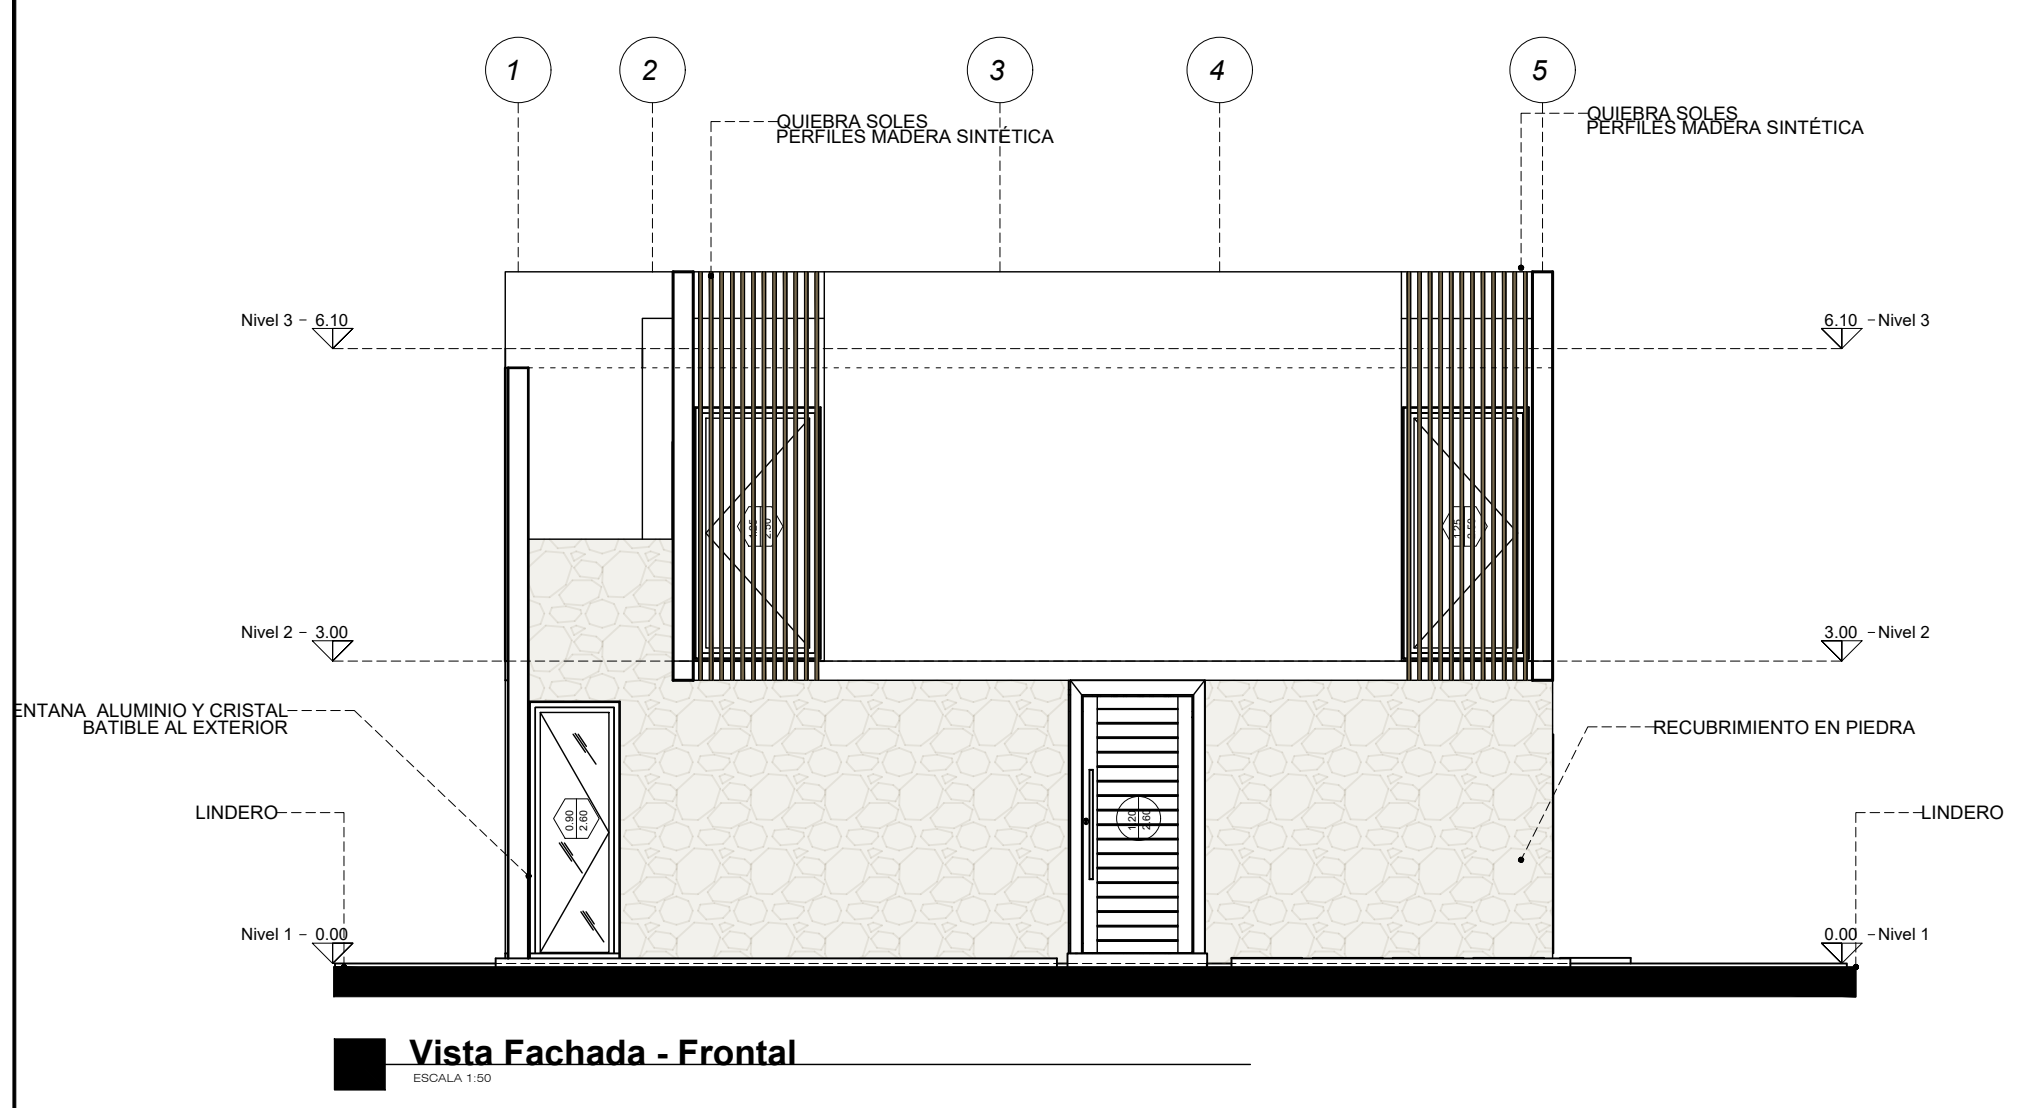

**BARANDA DE CRISTAL EXTERIOR**

