


# AURORA TOWNHOUSE



1 Nivel 1  
1 : 50

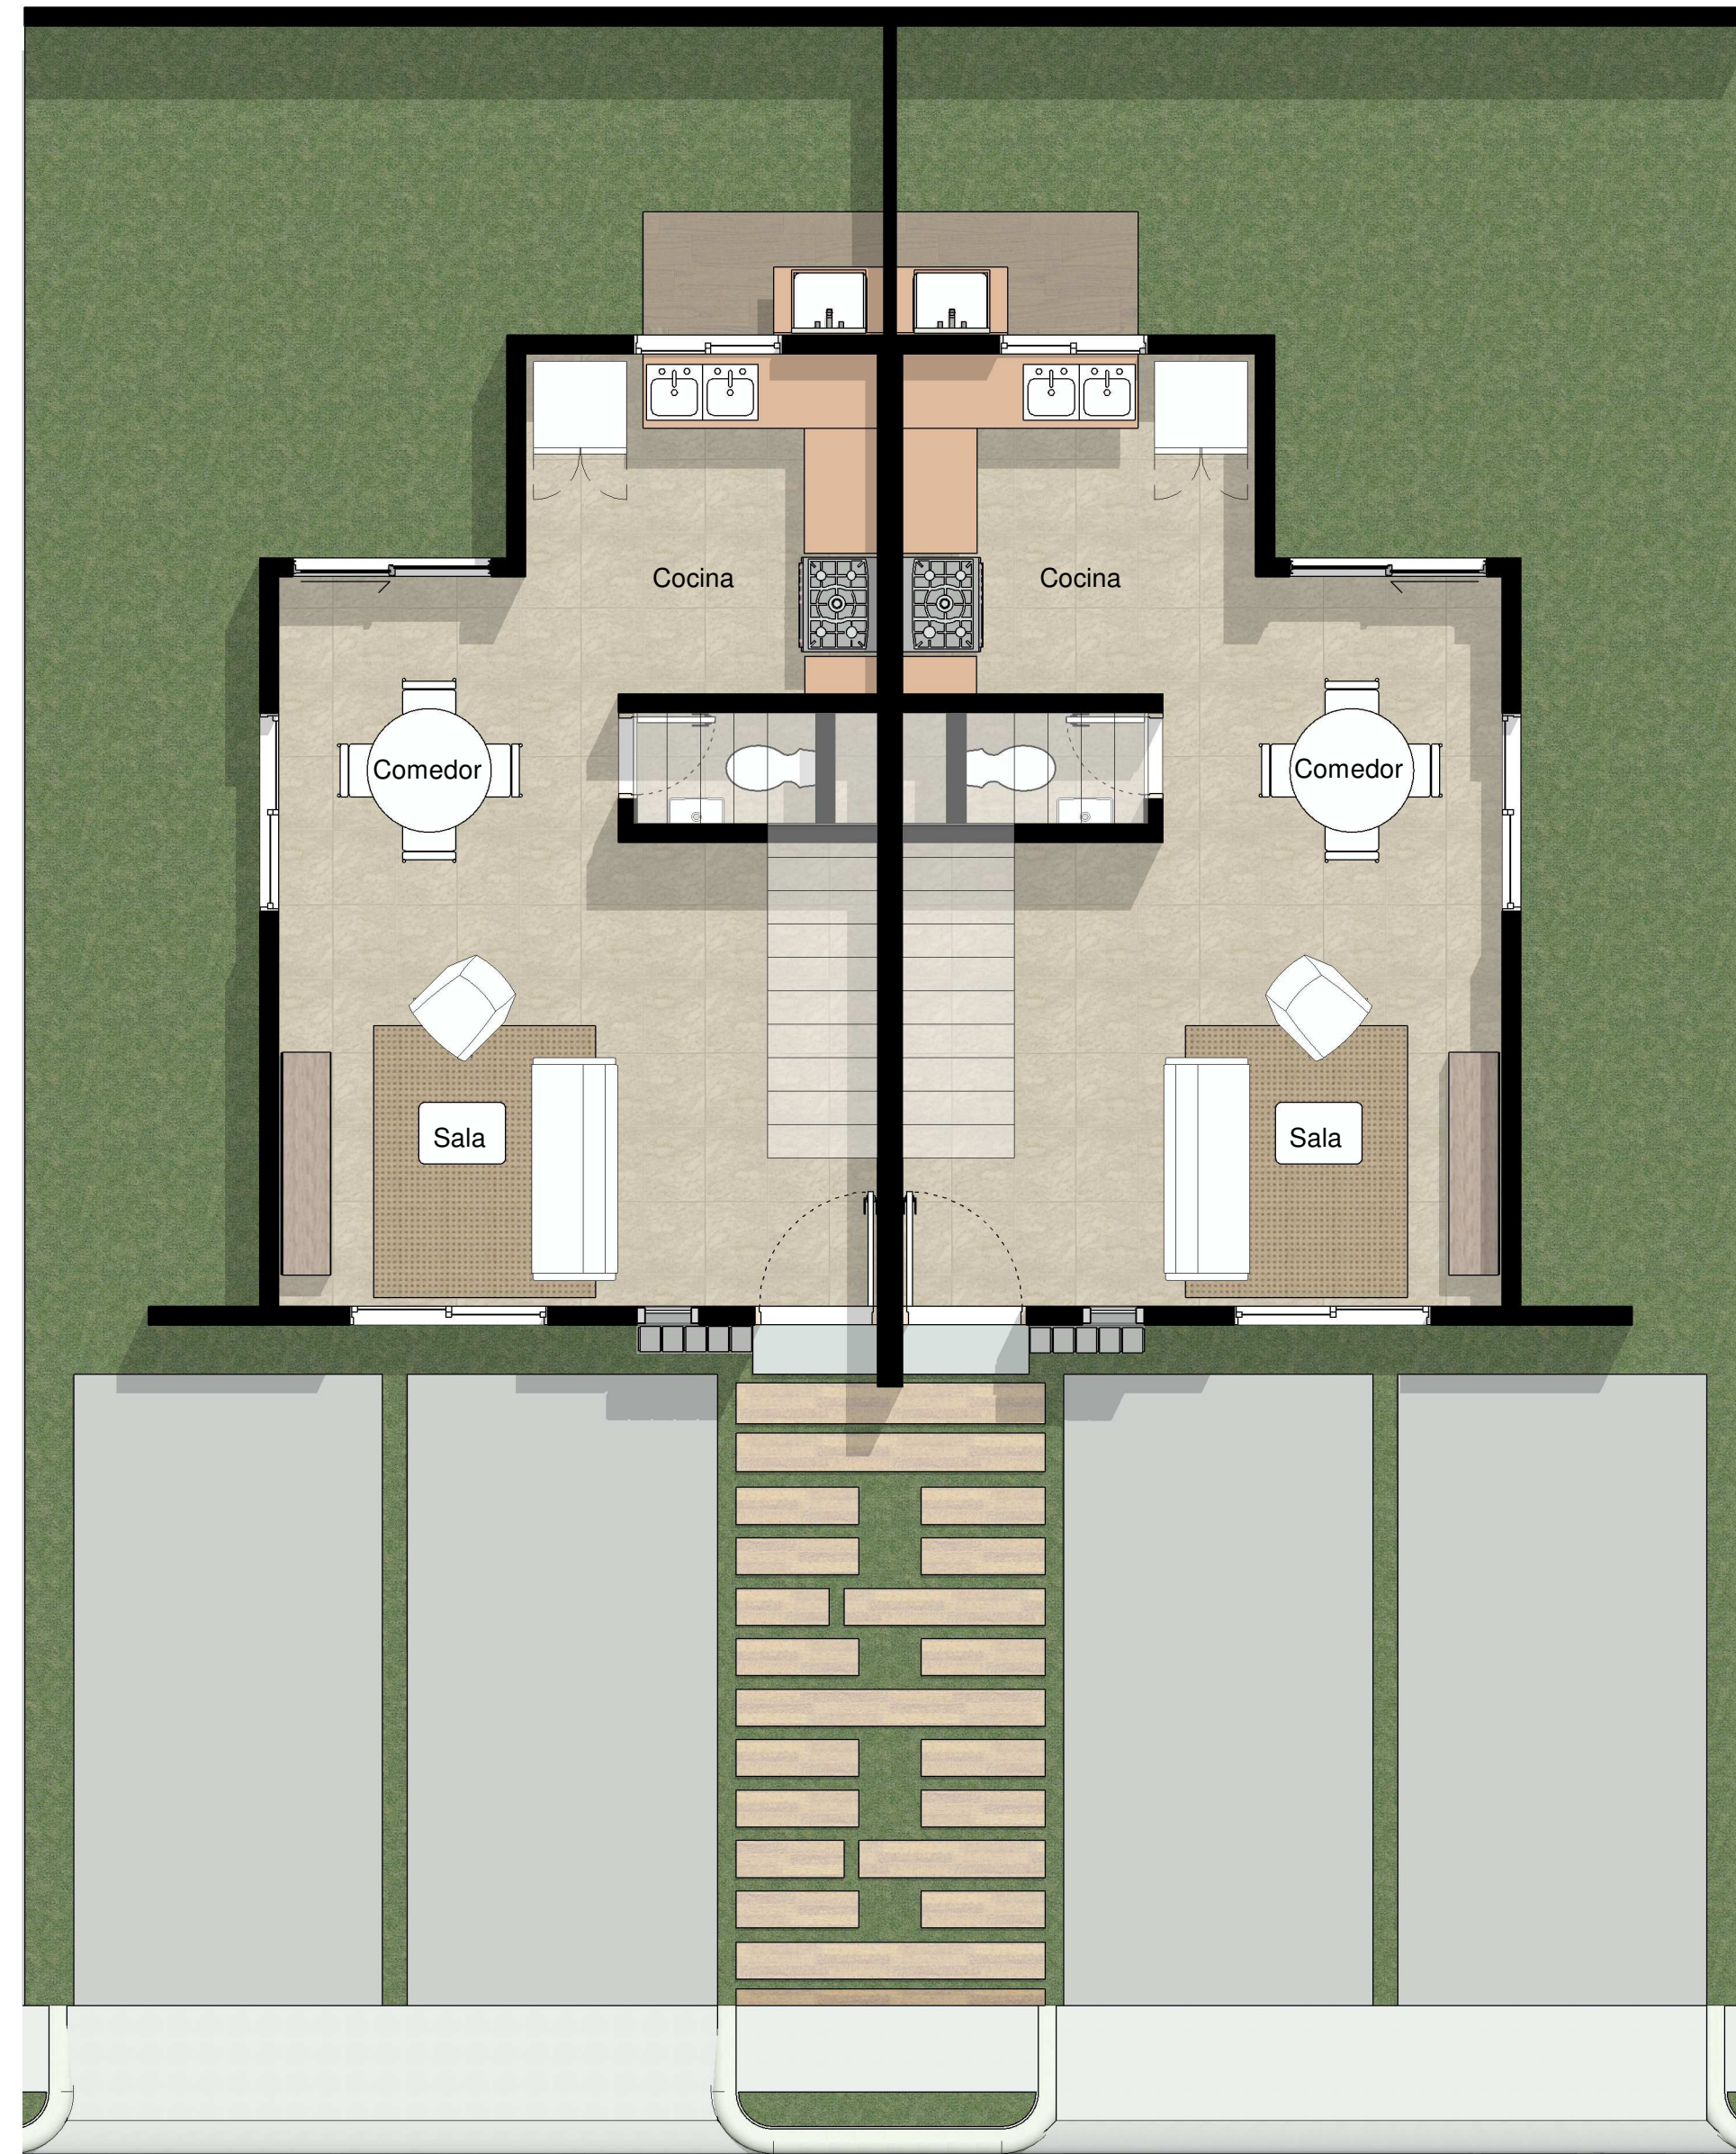

2 Nivel 2  
1 : 50



IMAGEN URBANA  
PONS ARQUITECTOS  
LEOPOLDO NAVARRO No. 5  
SURTE 1A-18 Coazaco,  
Santo Domingo, Rep. Dominicana  
TEL: (809) 487-0758  
E-Mail: info@pons.com.do  
www.pons.com.do

**SÍMBOLOS EMPLEADOS**

	Sección de edificio
	Sección de pared o del detalle
	Sección del detalle (no direccional)
	Referencia del detalle ampliado
	Nivel de piso terminado
	Elevación exterior
	Elevación interior
	Altura de techo
	Número de ventana
	Número de puerta
	Dirección del Norte
	Eje de columnas
	Etiqueta de dibujo (flujos y escalo)
	Escala gráfica
	Línea de la rotura
	Bornes de solar o terreno
	Nube y número de revisión
	NLA 00.00
	Nivel terminación antepecho /n 00.00
	Nivel terminación fondo de piso /n 00.00
	Nivel terminación fondo de losa /n 00.00
	Nivel de losa /n 00.00
	Cambio de nivel de piso
	Cambio de material de piso

**VILLA TIPO**

VILLA

EQUIPO DE TRABAJO:

**DISEÑO ARQUITECTÓNICO**  
 ARQ. DANIEL PONS  
 CODIA 12122

**ENC. PROYECTO**

**ESTRUCTURAL**

**VIAL**

**ELECTRICO**

**HIDRO-SANITARIO**

PROPIETARIO:

COORDINACIÓN:  
**GERENCIA DE ARQUITECTURA**

REVISIONES:

No	Descripción	Fecha

CONTENIDO:  
 Unnamed

ESCALA:  
 1 : 50


ID DE PAGINA:  
**A101**

EDIFICACIÓN:  
 Autor


1/7/2024  
 10:31:17 a. m.



# AURORA TOWNHOUSE

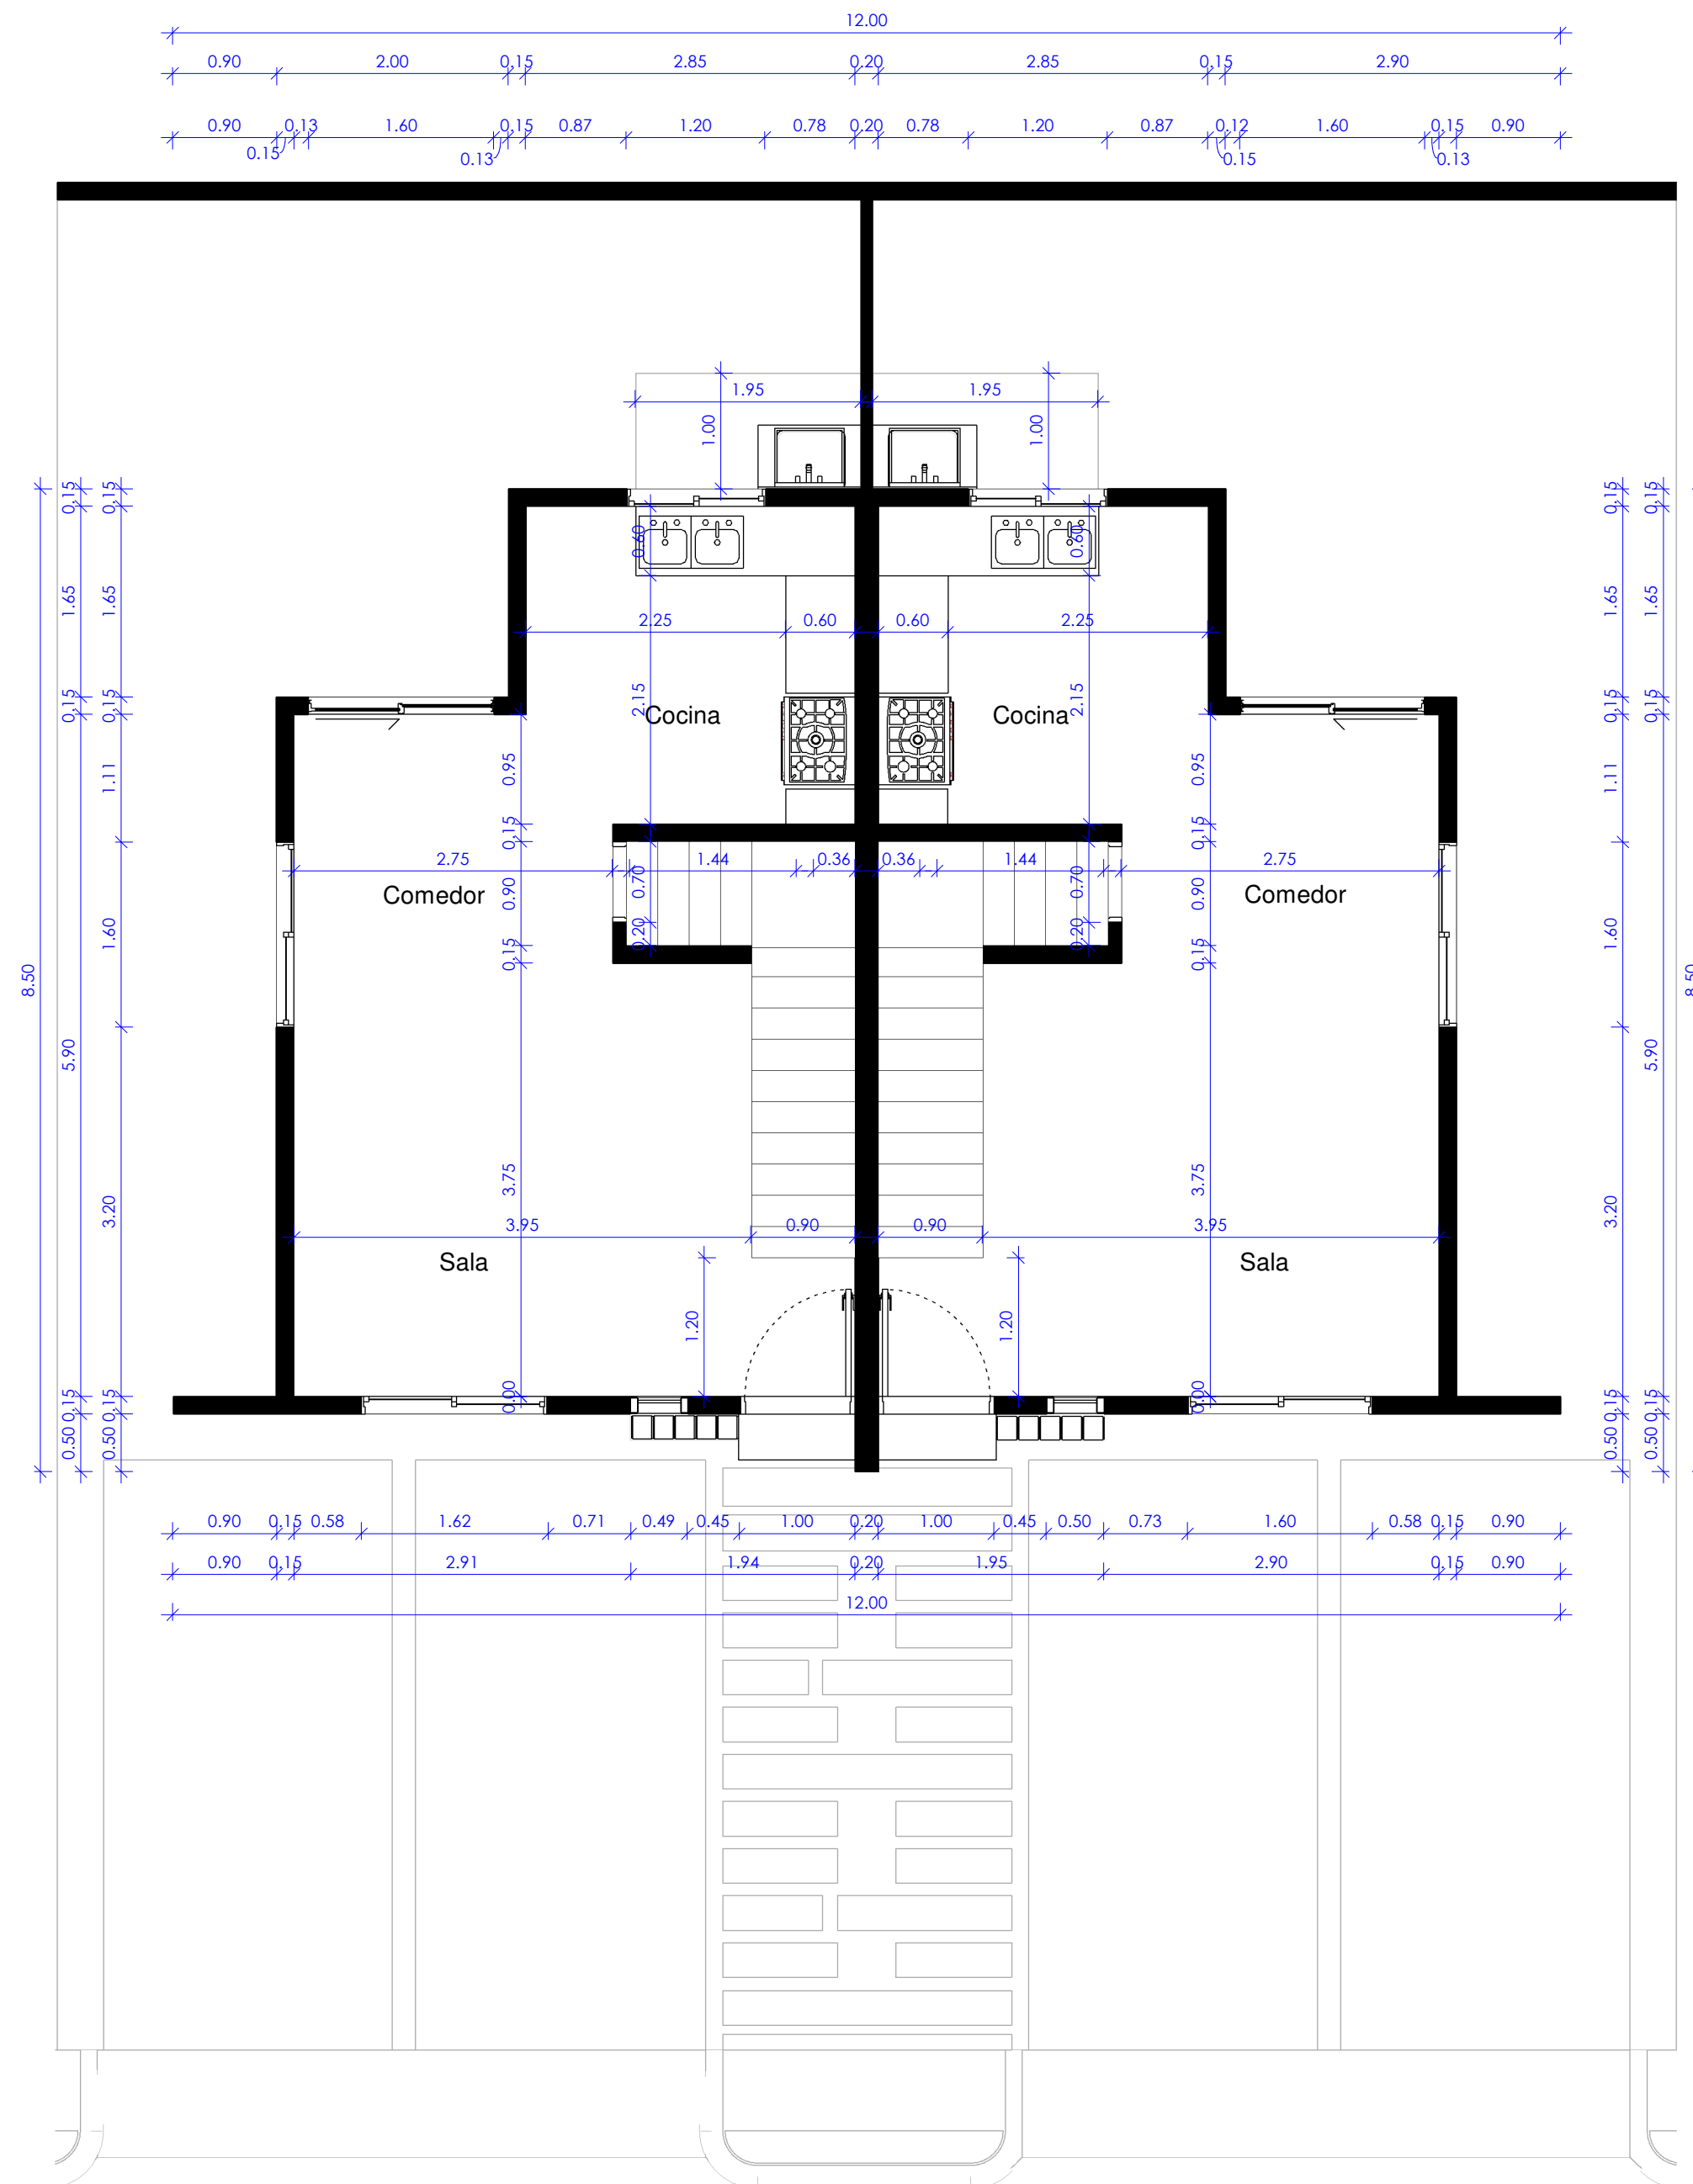

1 Dimensionada - Nivel 1  
1 : 50

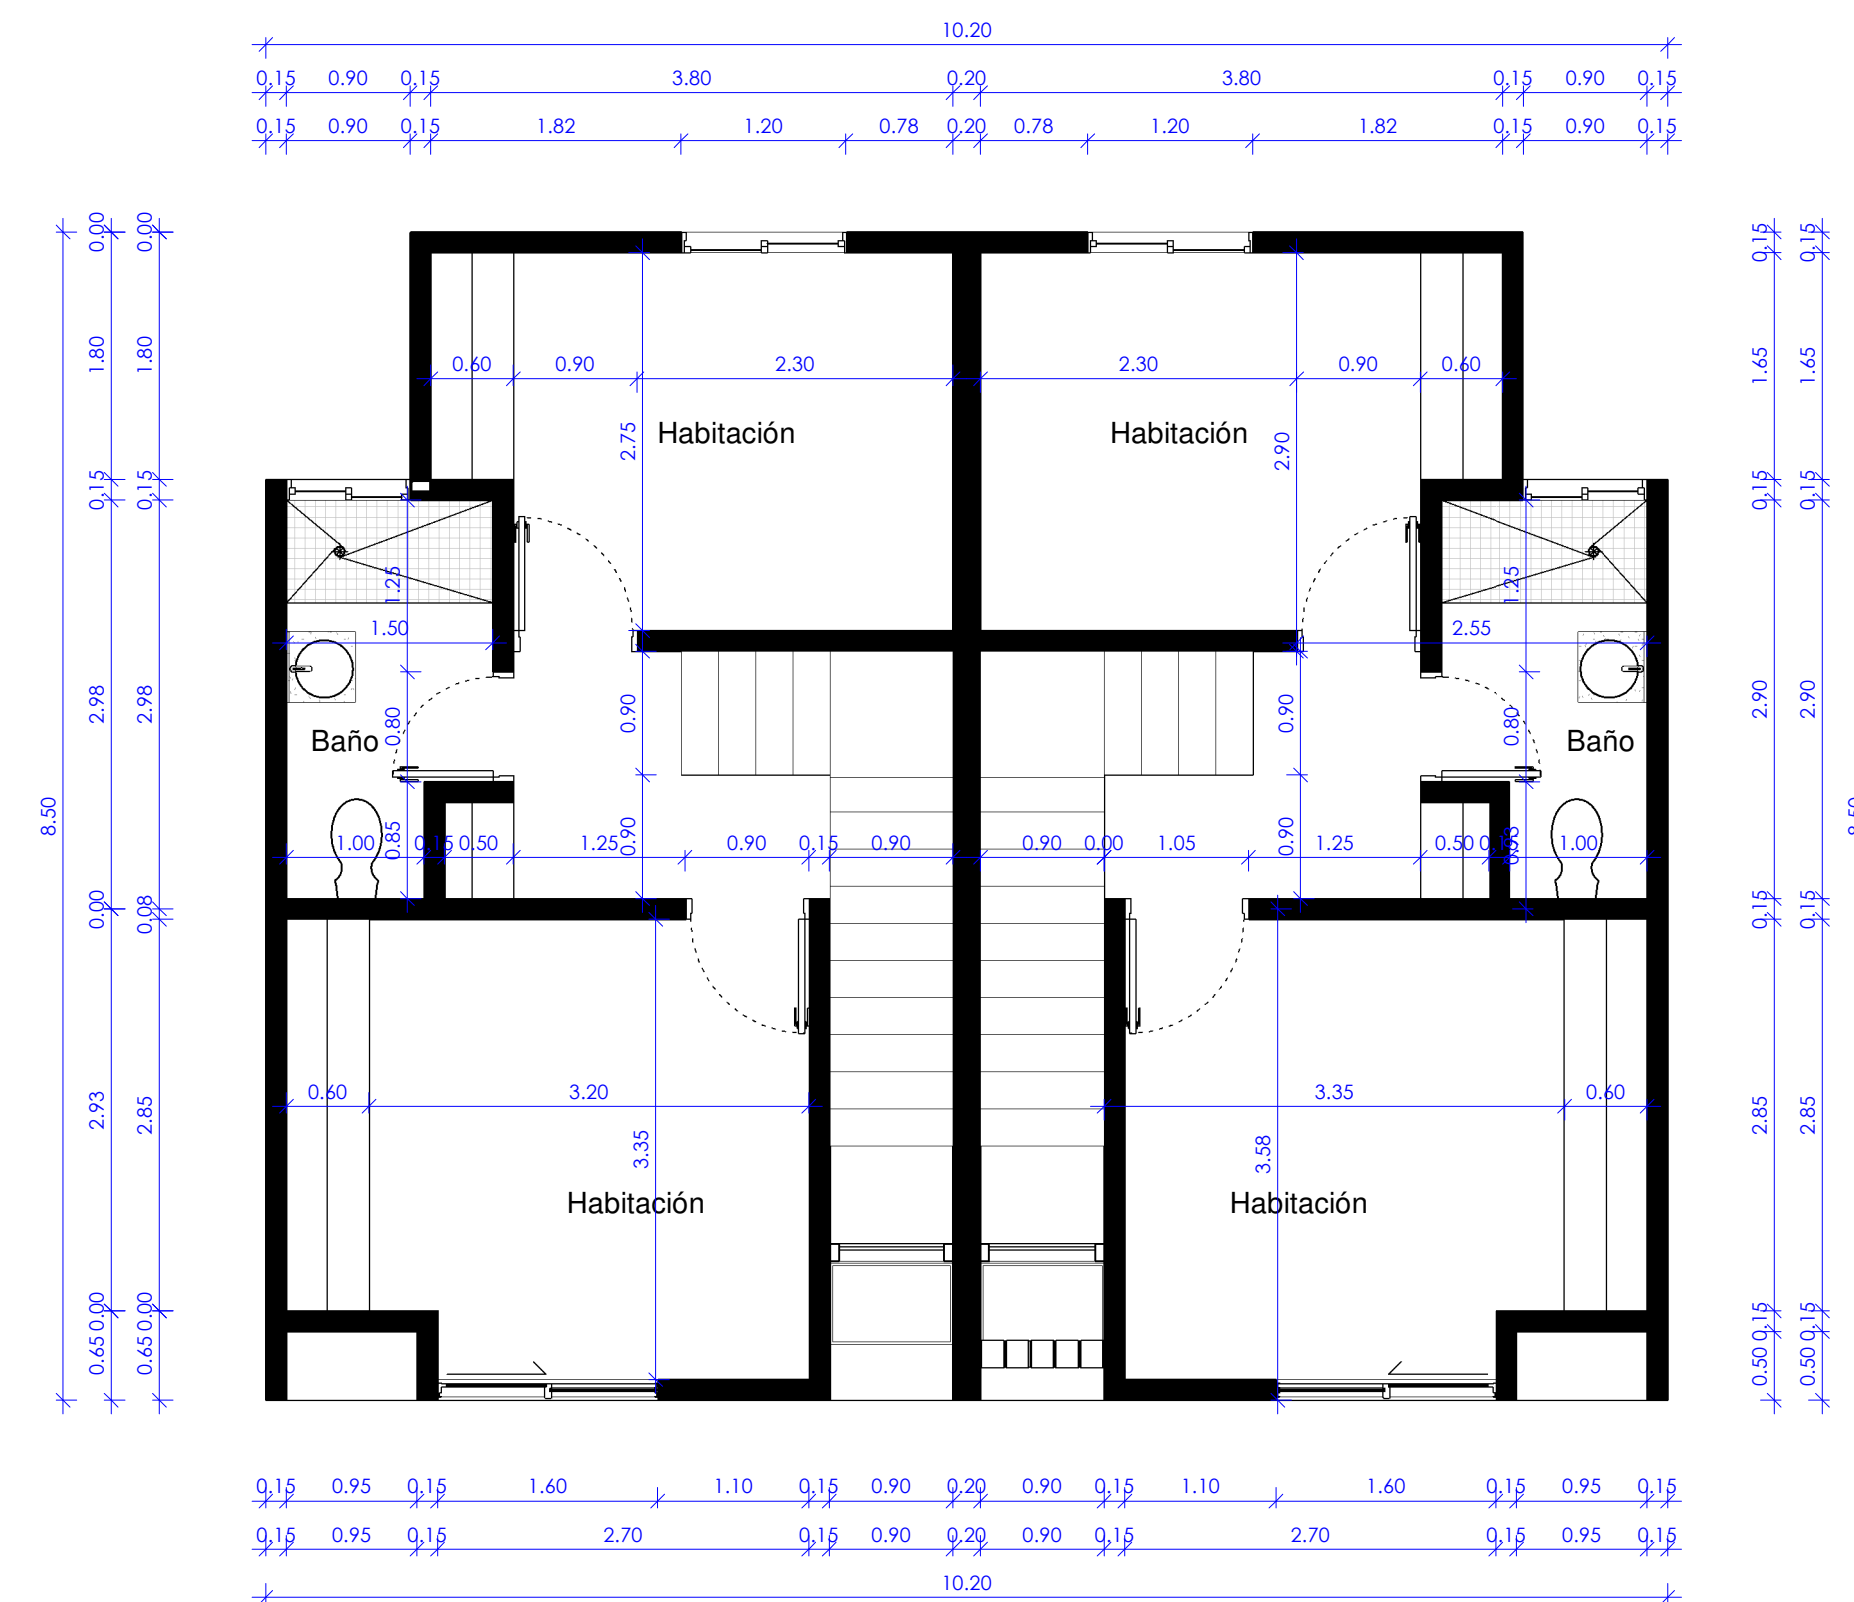

2 Dimensionada - Nivel 2  
1 : 50



**SÍMBOLOS EMPLEADOS**

- Sección de edificio
- Sección de pared o del detalle
- Sección del detalle (no direccional)
- Sección del detalle ampliado
- Nivel de piso terminado
- Elevación exterior
- Elevación interior
- Altura de techo
- Número de ventana
- Número de puerta
- Dirección del Norte
- Eje de columnas
- Etiqueta de dibujo (flujos y escalas)
- Escala gráfica
- Línea de la rotura
- Borneo de solar o terreno
- Nube y número de revisión
- Nivel terminación antepecho (n=±0.00)
- Nivel terminación forjado de piso (n=±0.00)
- Nivel terminación forjado de losa (n=±0.00)
- Nivel de losa (n=±0.00)
- Cambio de nivel de piso
- Cambio de material de piso

**VILLA TIPO**  
VILLA

**EQUIPO DE TRABAJO:**

**DISEÑO ARQUITECTÓNICO**  
 ARQ. DANIEL PONS  
 CODIA 12122

**ENC. PROYECTO**

**ESTRUCTURAL**

**VIAL**

**ELECTRICO**

**HIDRO-SANITARIO**

PROPIETARIO:

COORDINACIÓN:  
**GERENCIA DE ARQUITECTURA**

**REVISIONES:**

No	Descripción	Fecha

**CONTENIDO:**  
Unnamed

ESCALA: 1 : 50	ID DE PAGINA: <b>A102</b>
DIGITACIÓN: Autor	1/7/2024 10:31:18 a. m.