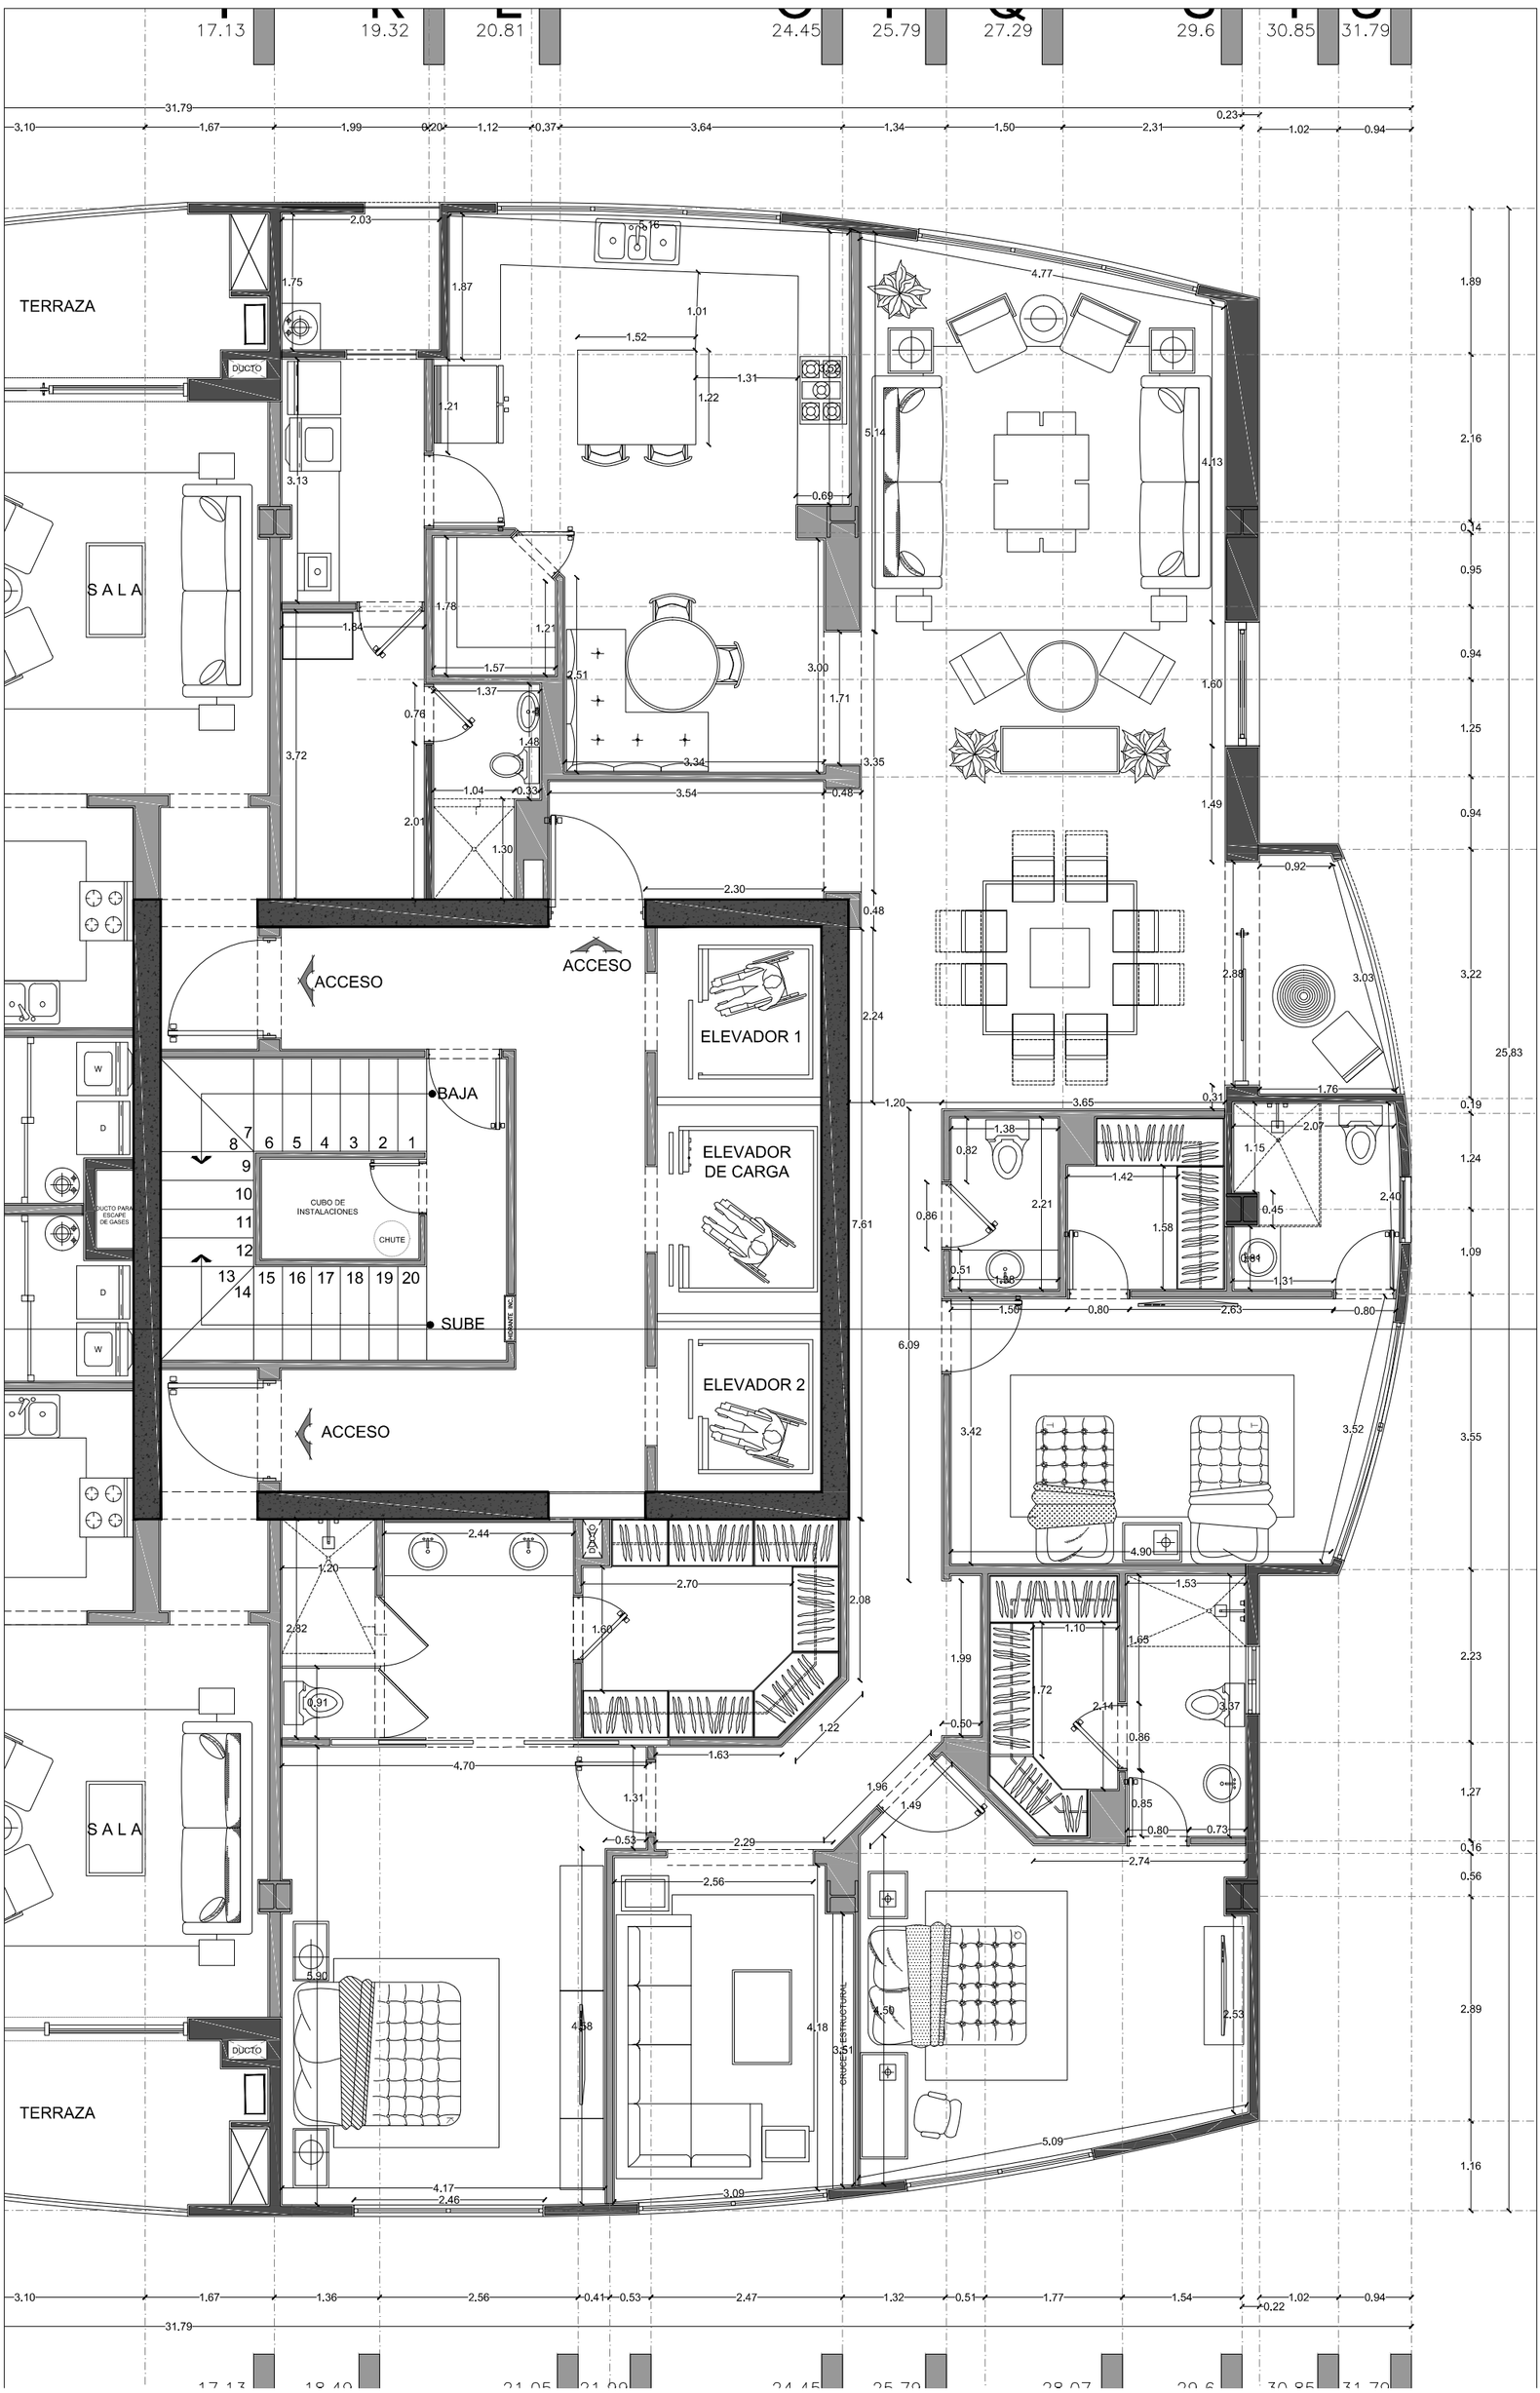
TERRAZA
SALA
DUCTO
ACCESO
ACCESO
ACCESO
ELEVADOR 1
ELEVADOR DE CARGA
ELEVADOR 2
BAJA
SUBE
CUBO DE INSTALACIONES
CHUTE
DUCTO PARA ESCAPE DE GASES
W
D
SALA
TERRAZA
JUNTA DE CRUCE ESTRUCTURAL
31.79
3.10
1.67
1.99
0.20
1.12
0.37
3.64
1.34
1.50
2.31
0.23
1.02
0.94
17.13
19.32
20.81
24.45
25.79
27.29
29.6
30.85
31.79
25.83