


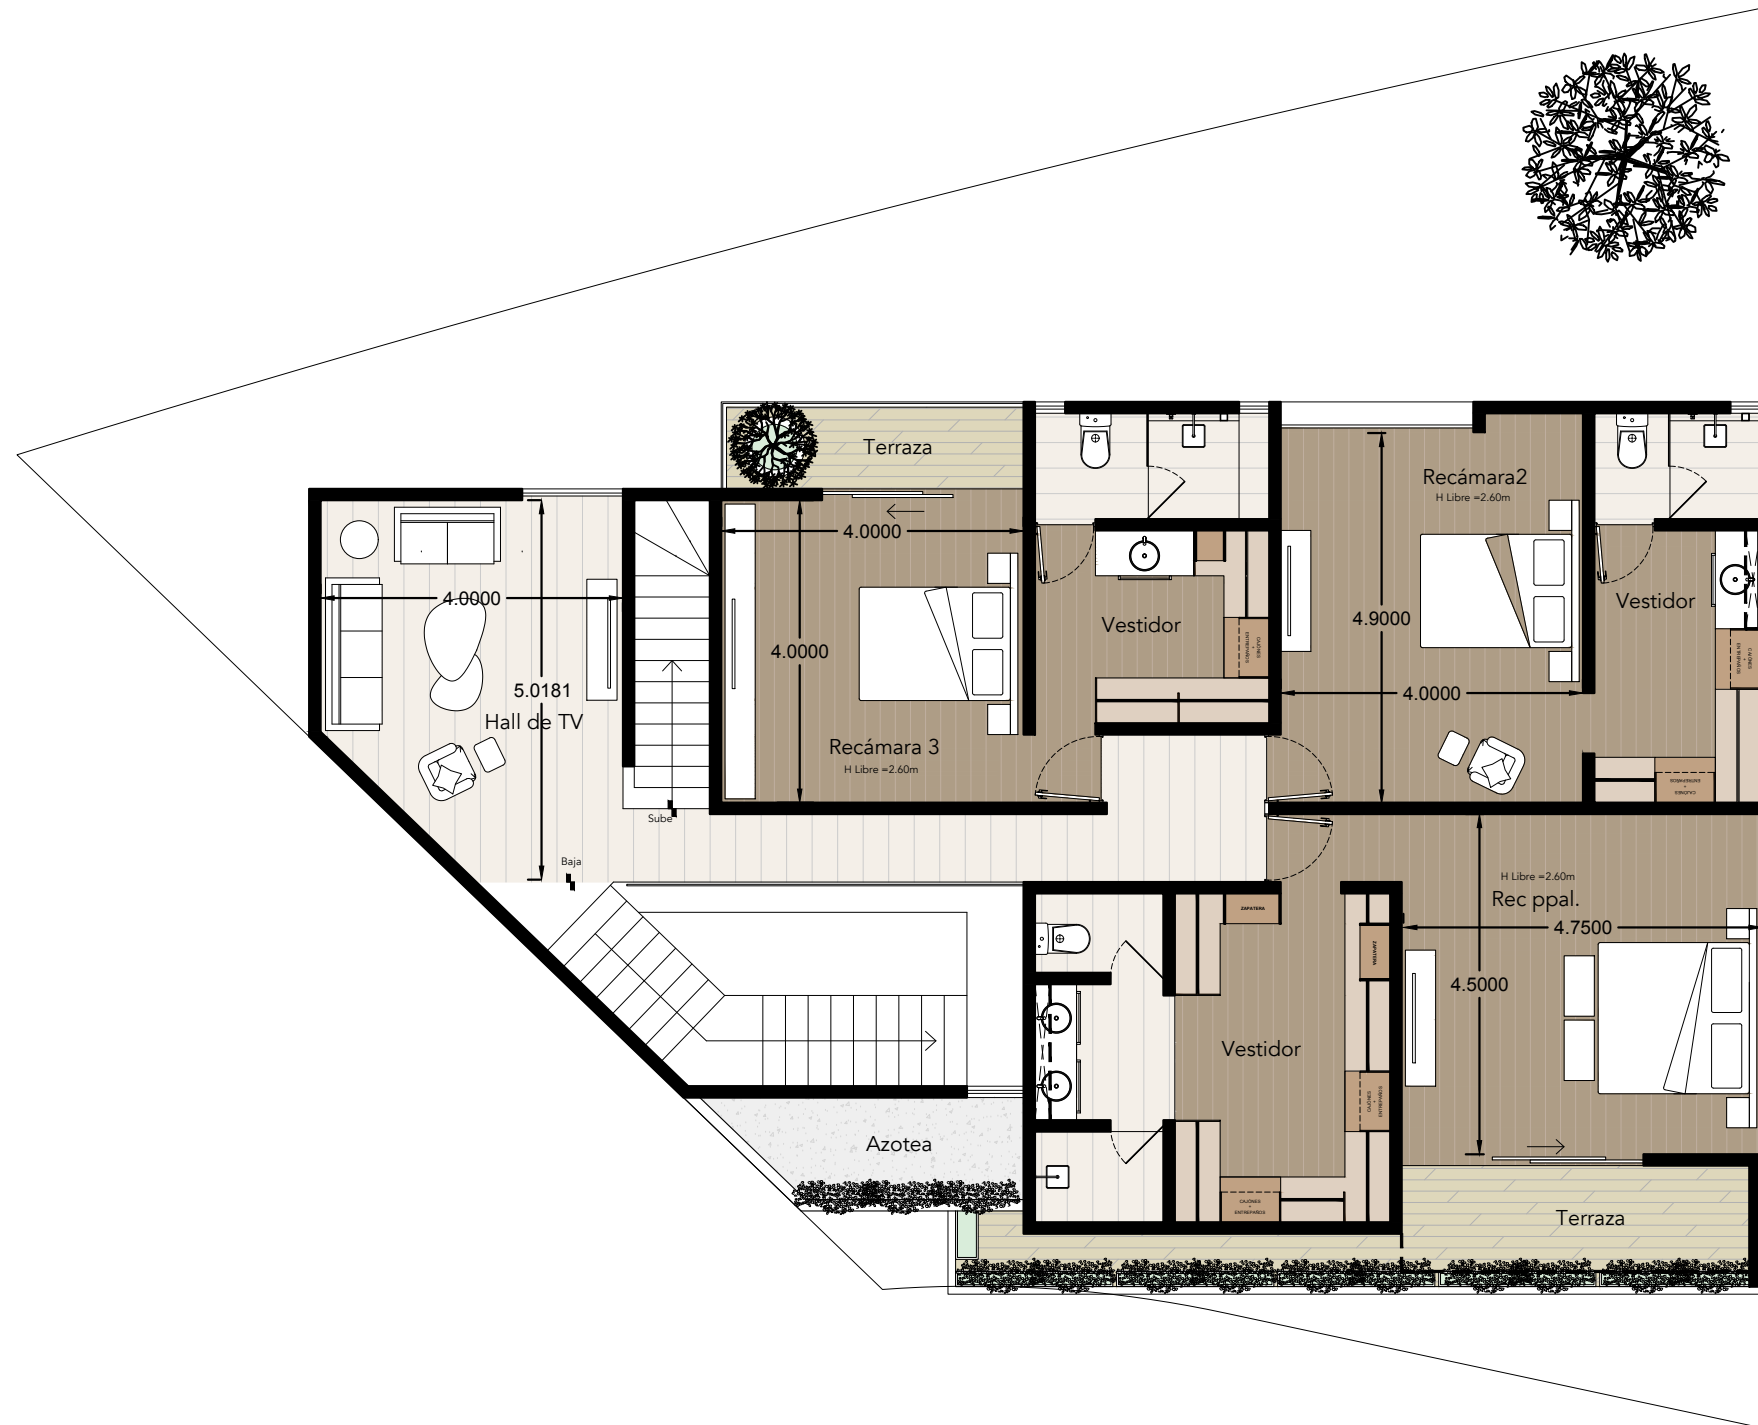

PLANTA ARQUITECTÓNICA ALTA
ESC 1:100



PROYECTO
CASA 2a PRIVADA DE SIERRAZUL #54

CONCEPTO
ANTEPROYECTO