


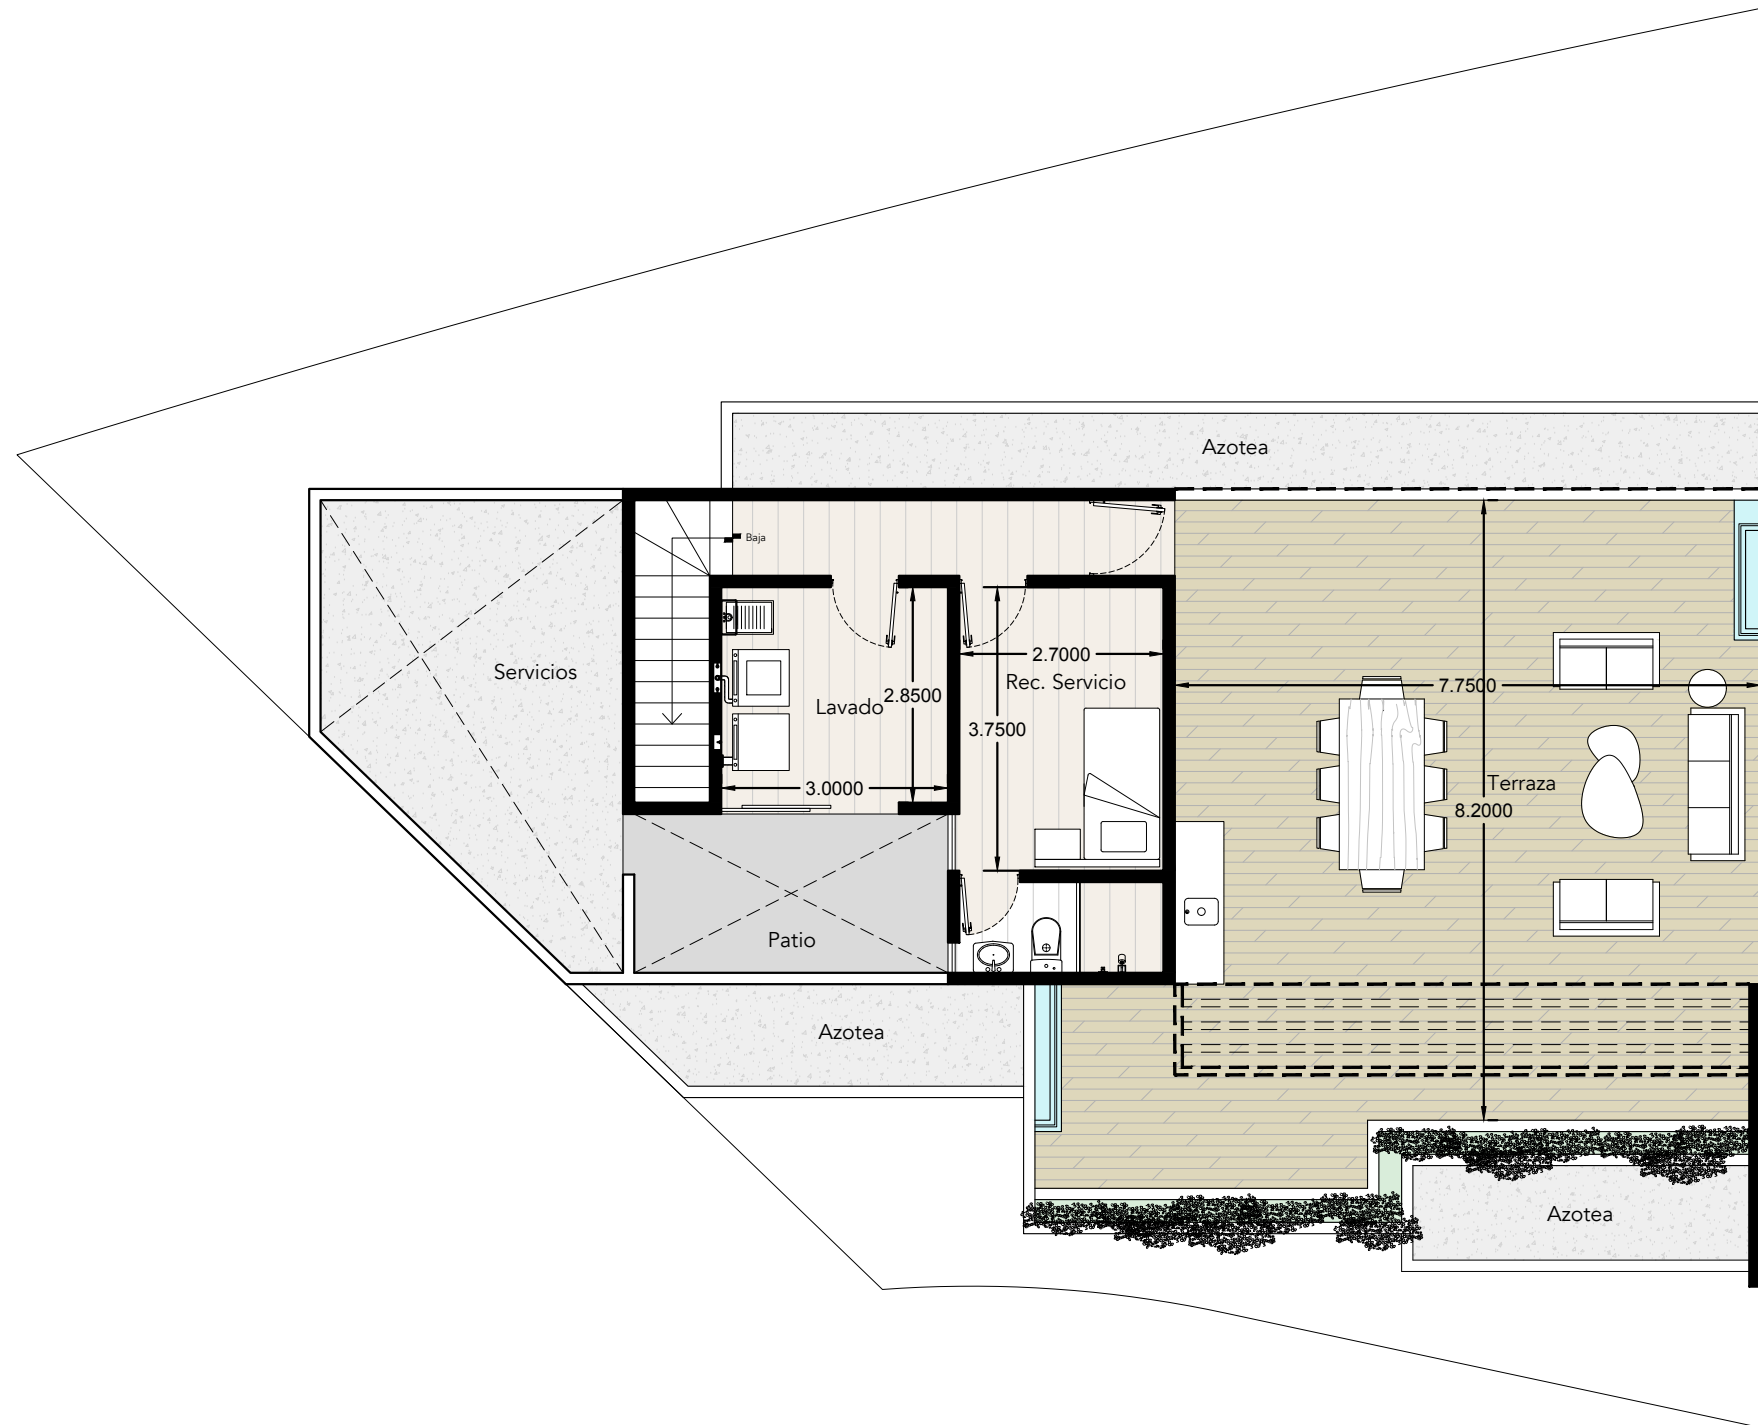

PLANTA ARQUITECTÓNICA NIVEL 2
ESC 1:100

