



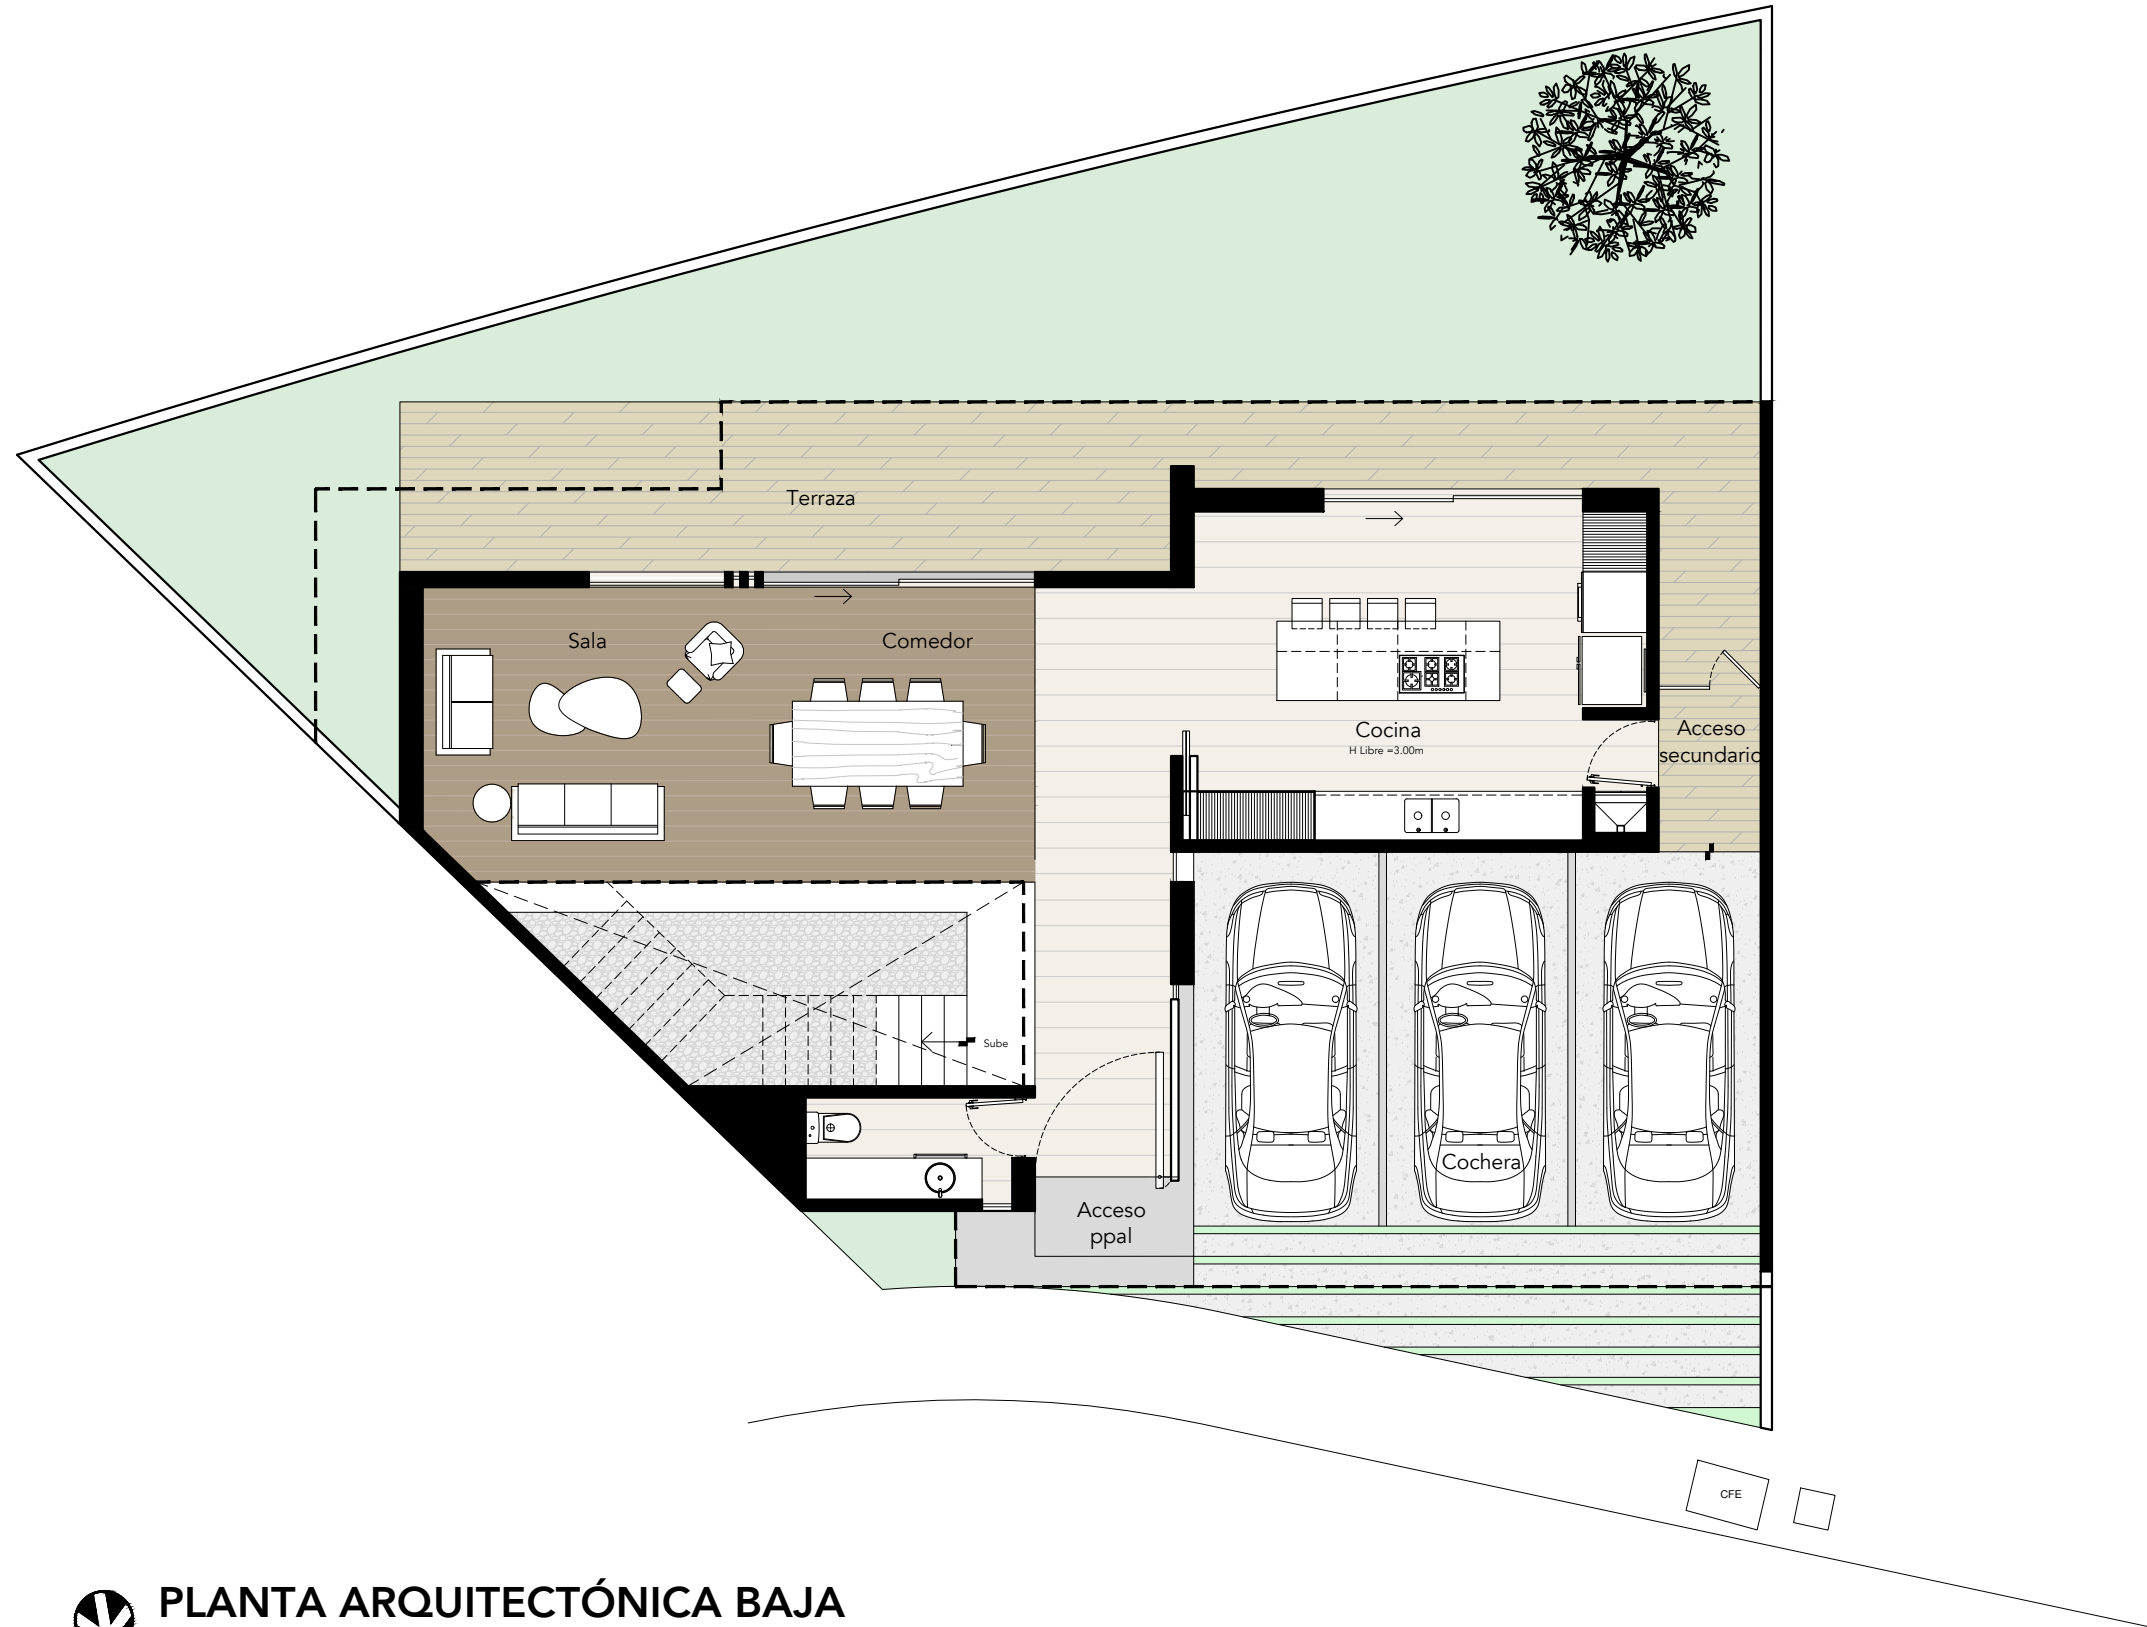

PLANTA ARQUITECTÓNICA BAJA

ESC 1:100

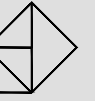

PROYECTO

CASA 2a PRIVADA DE SIERRAZUL #54

CONCEPTO

ANTEPROYECTO