


PLANTA ARQUITECTÓNICA BAJA (170.20 m²)

ESC 1:100

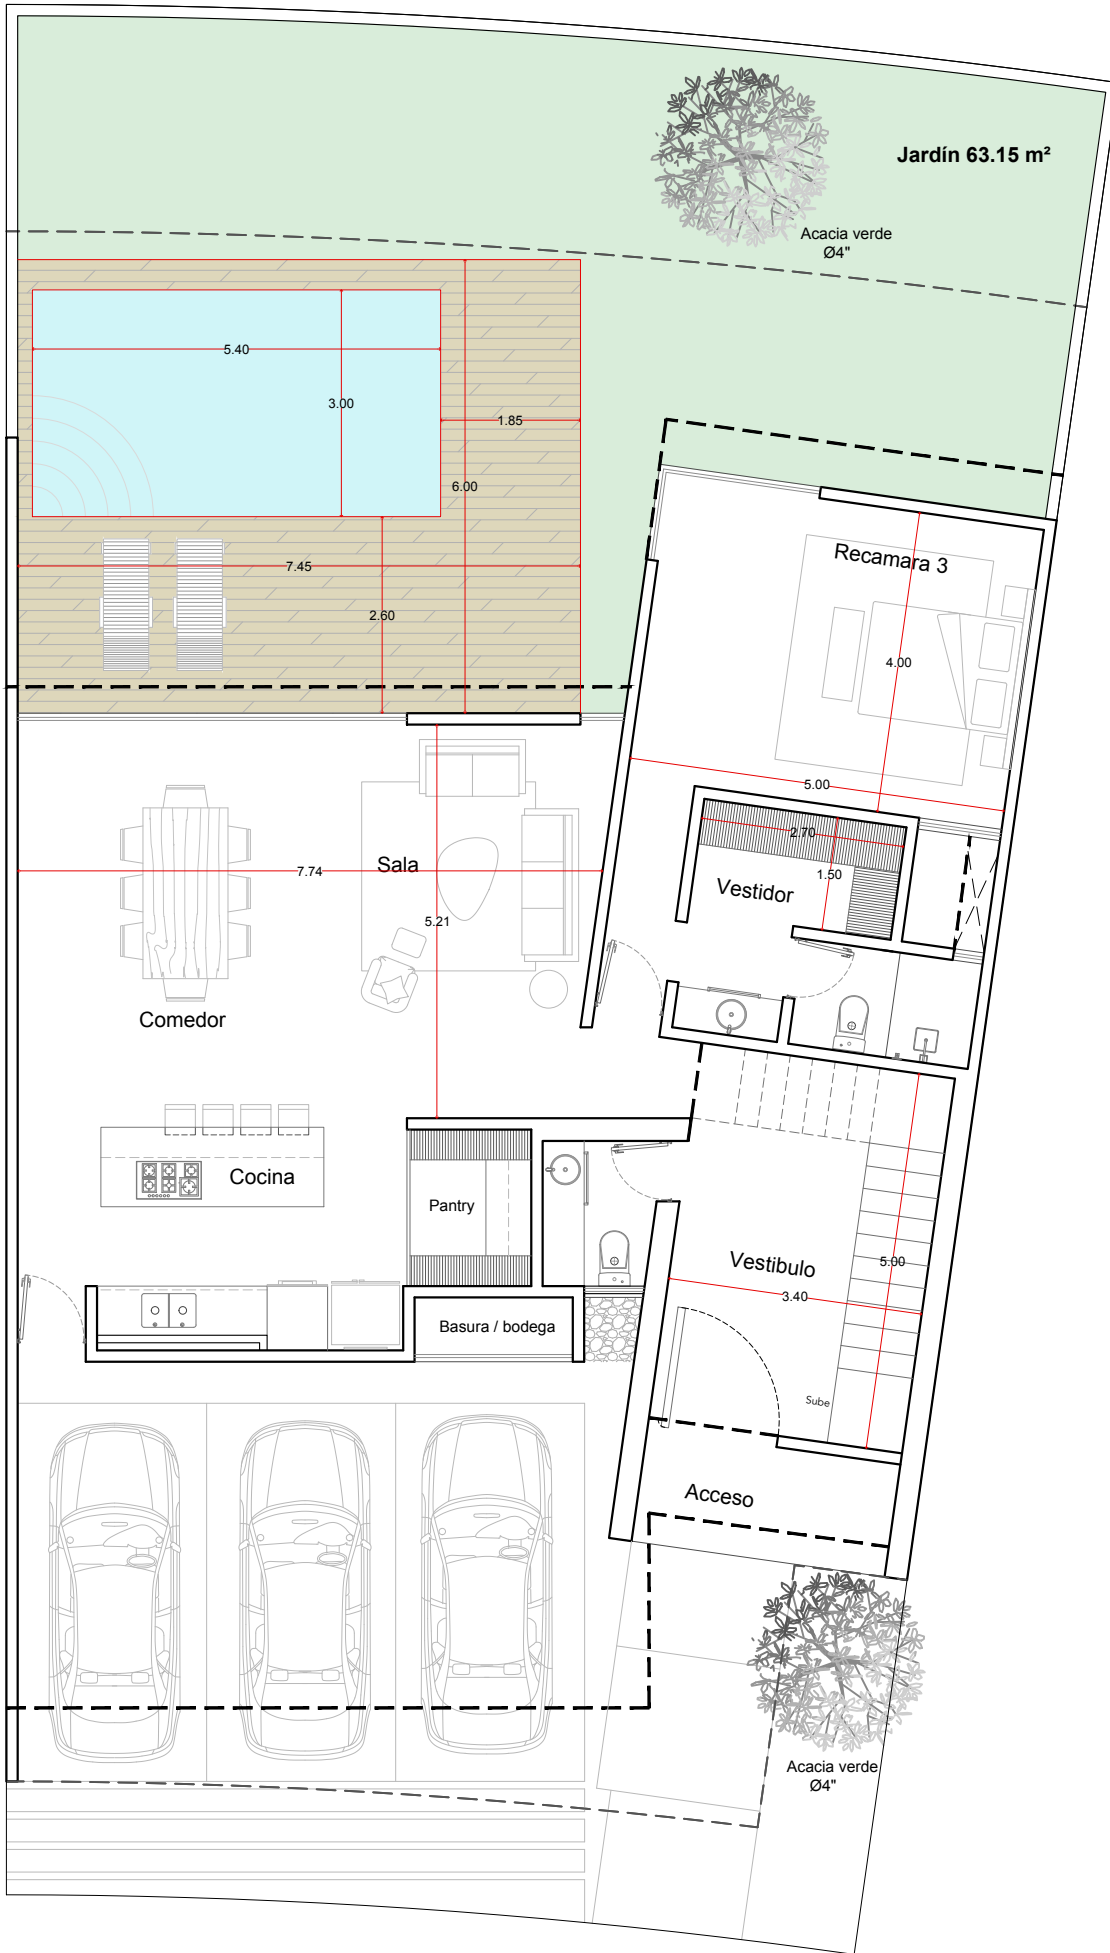

PROYECTO


CASA PASO DEL PARQUE

CONCEPTO

ARQUITECTÓNICOS

PLANTA ARQUITECTÓNICA ALTA (179.91 m²)

ESC 1:100

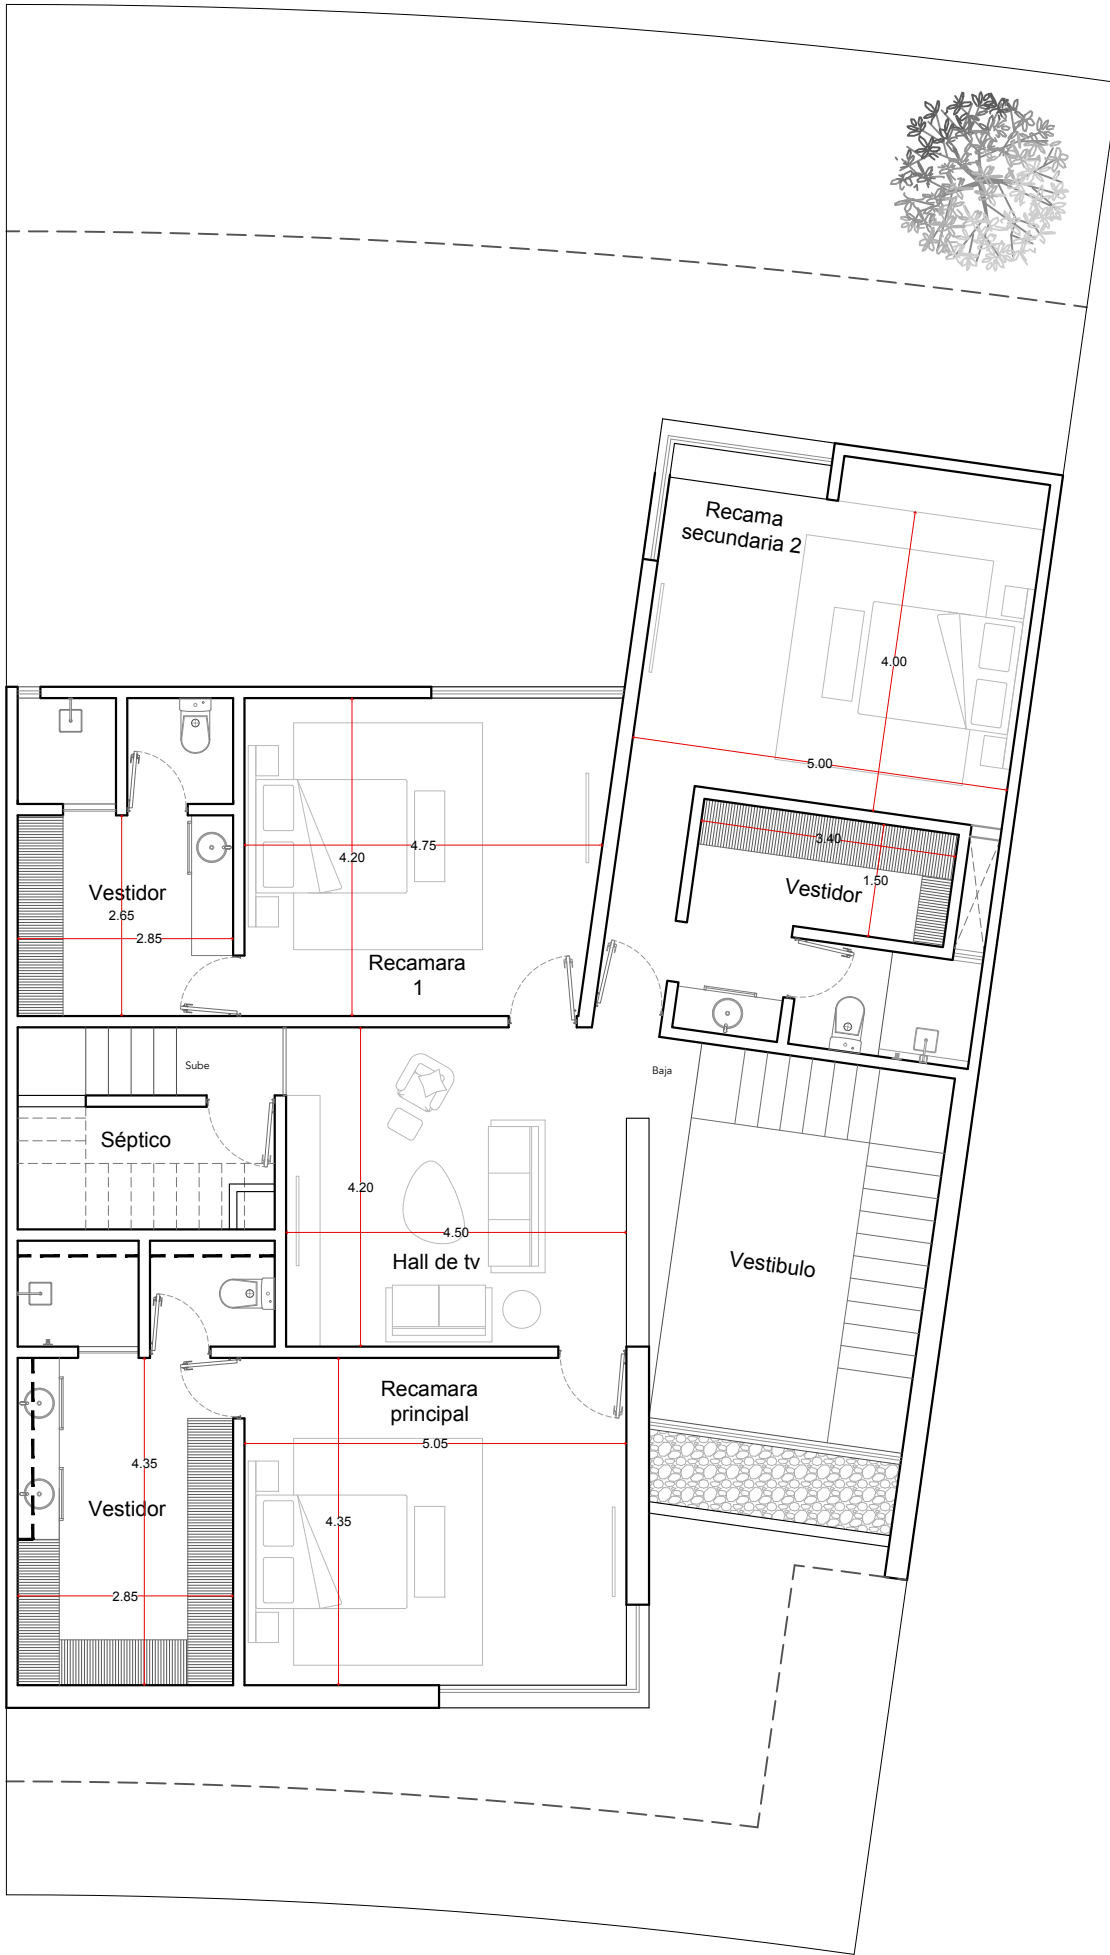

PROYECTO


CASA PASO DEL PARQUE

CONCEPTO

ARQUITECTÓNICOS

PLANTA ARQUITECTÓNICA ALTA (74.89 m²)

ESC 1:100

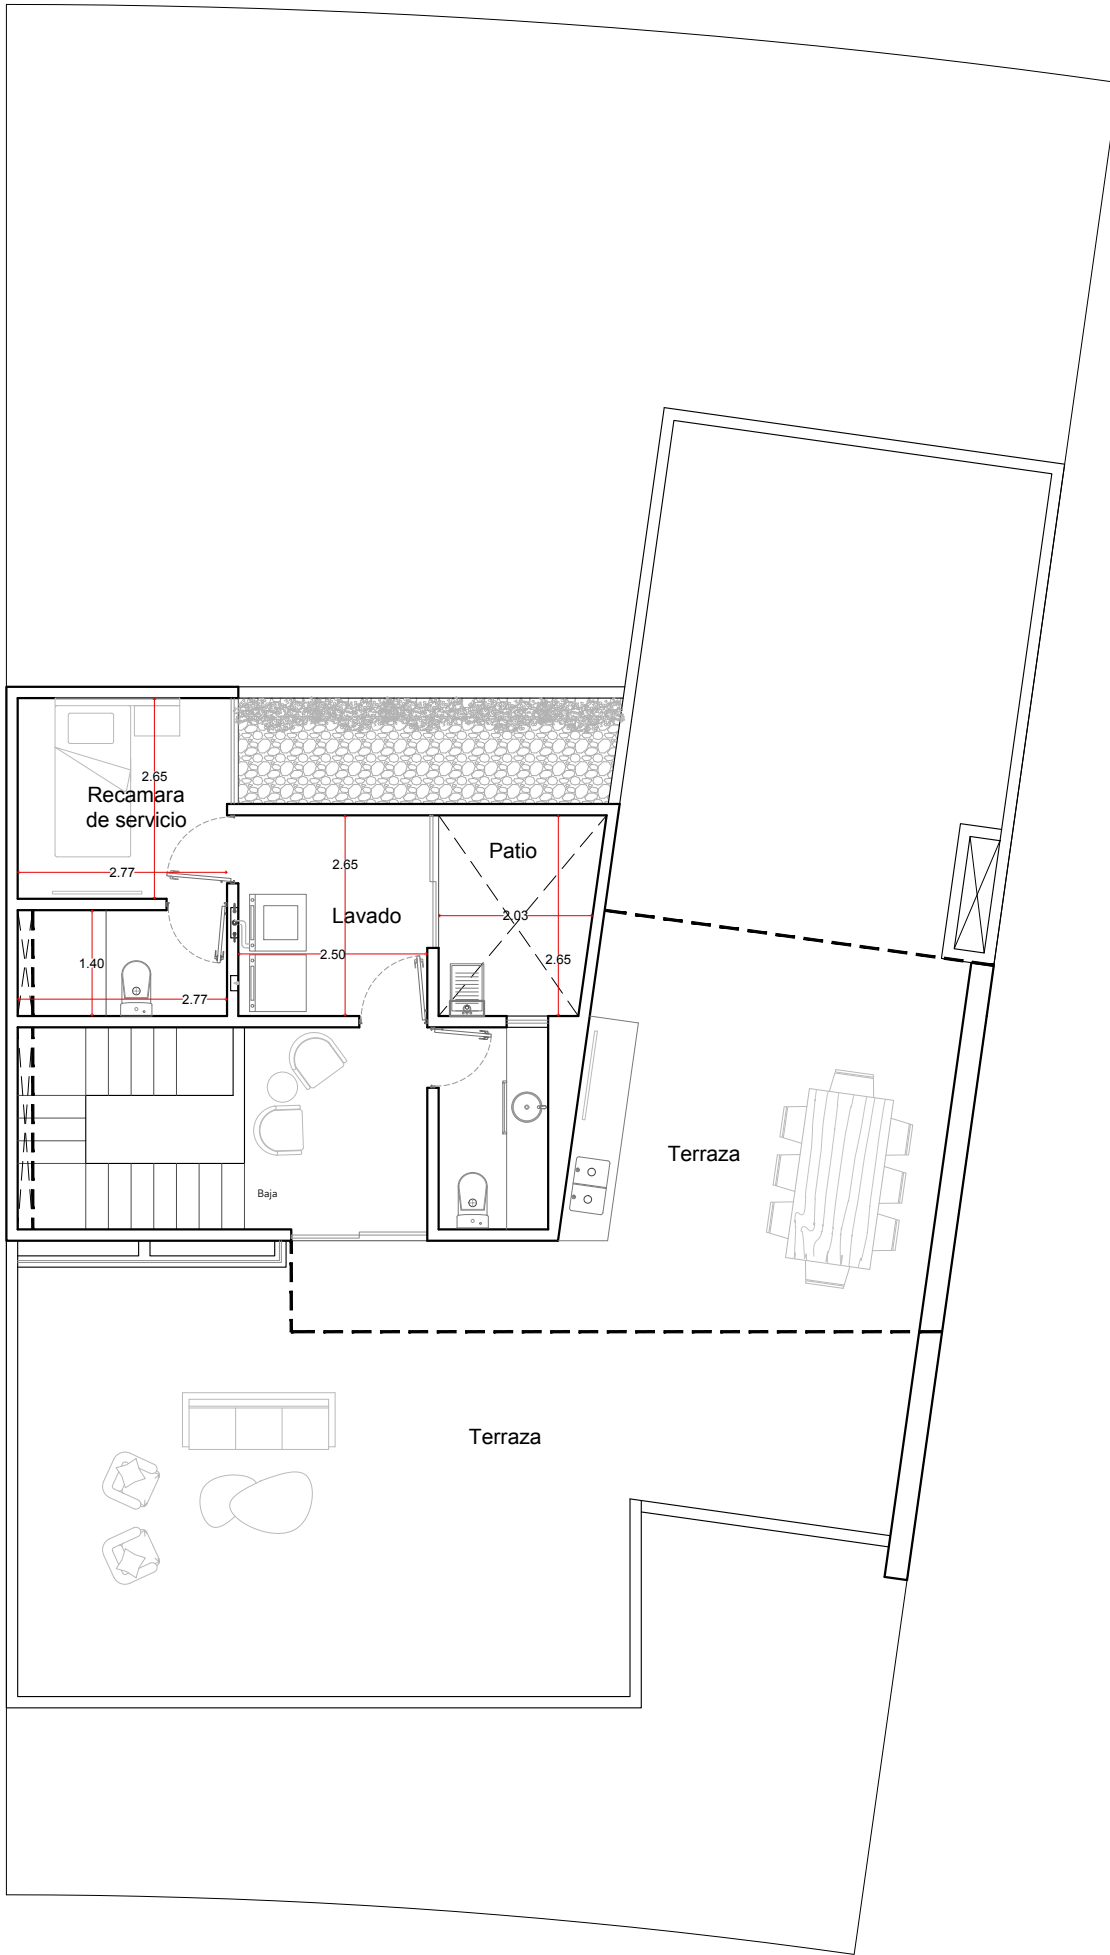

PROYECTO

CASA PASO DEL PARQUE

CONCEPTO

ARQUITECTÓNICOS