

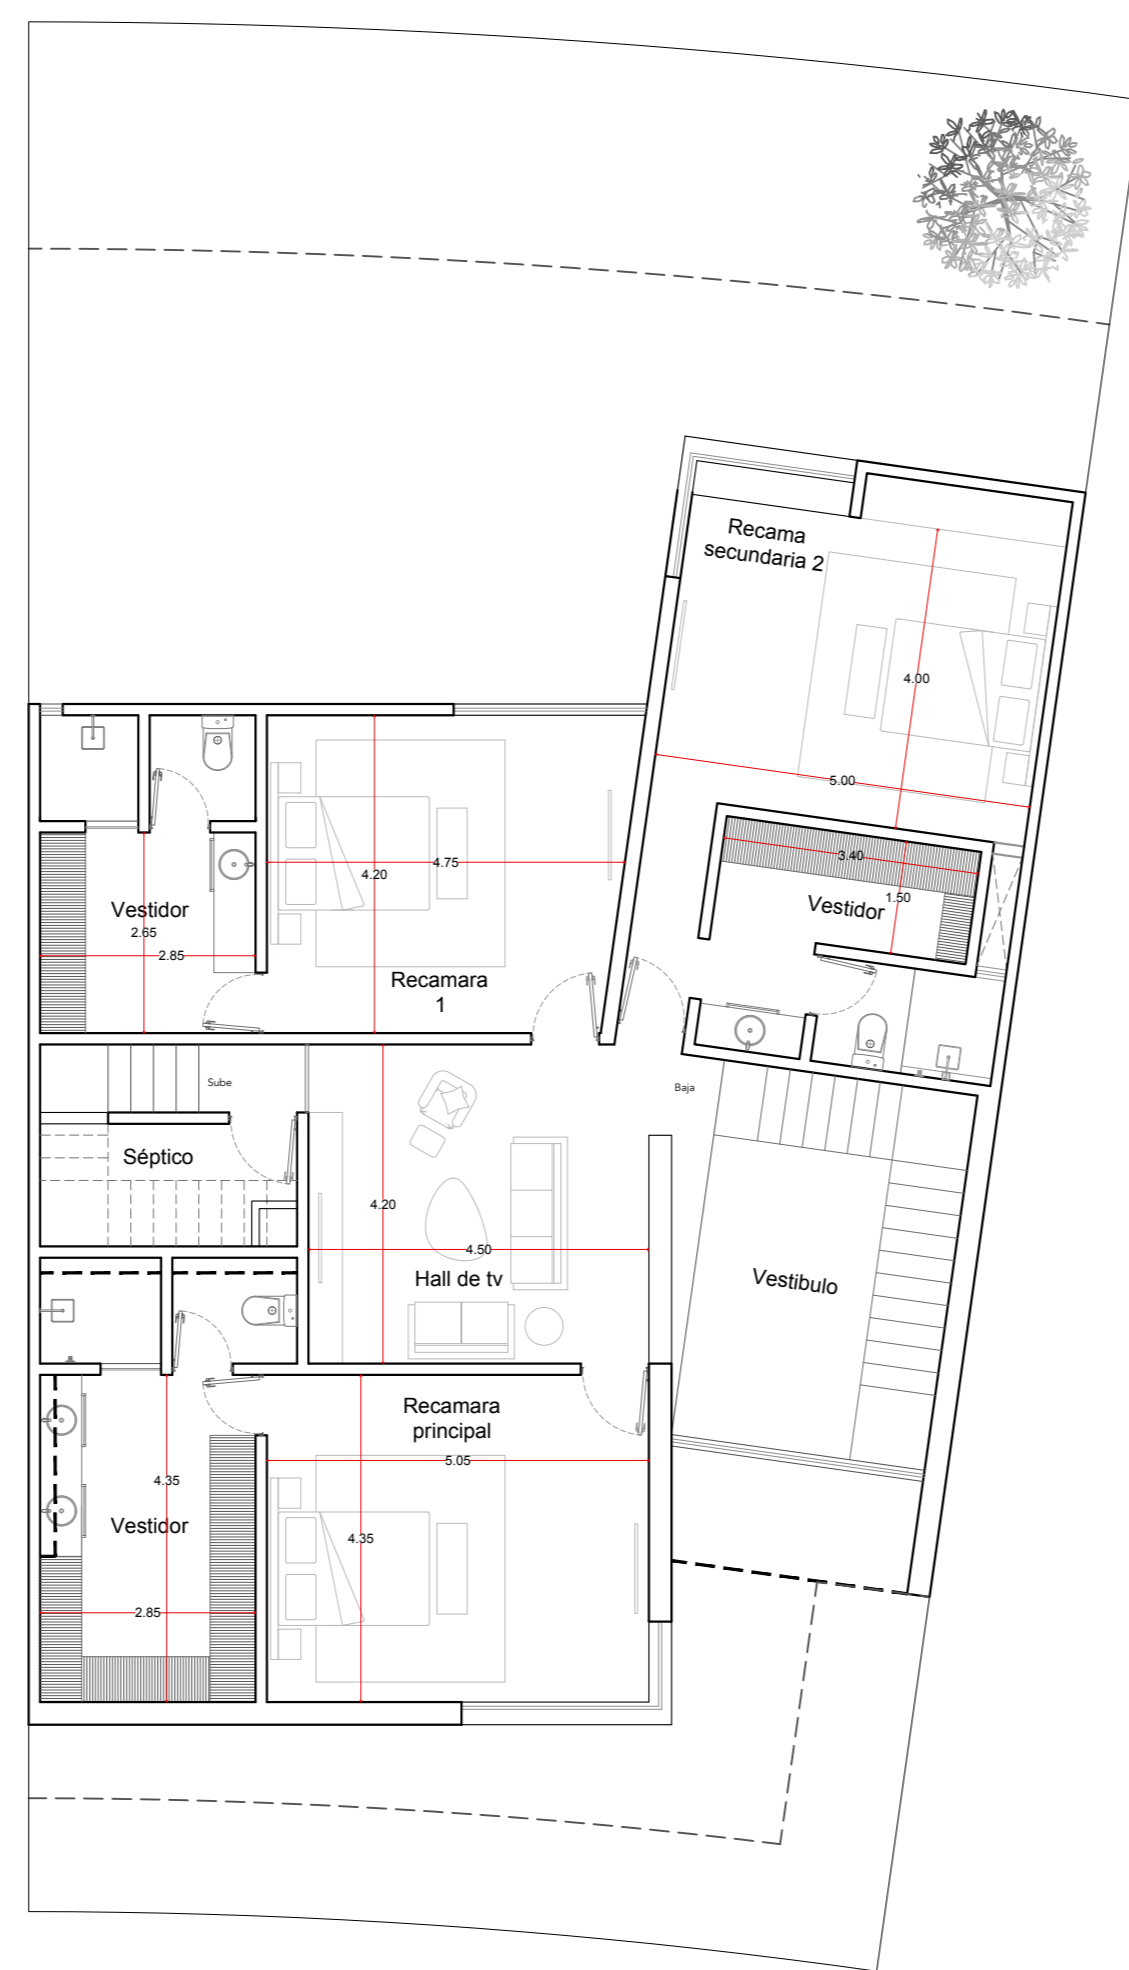
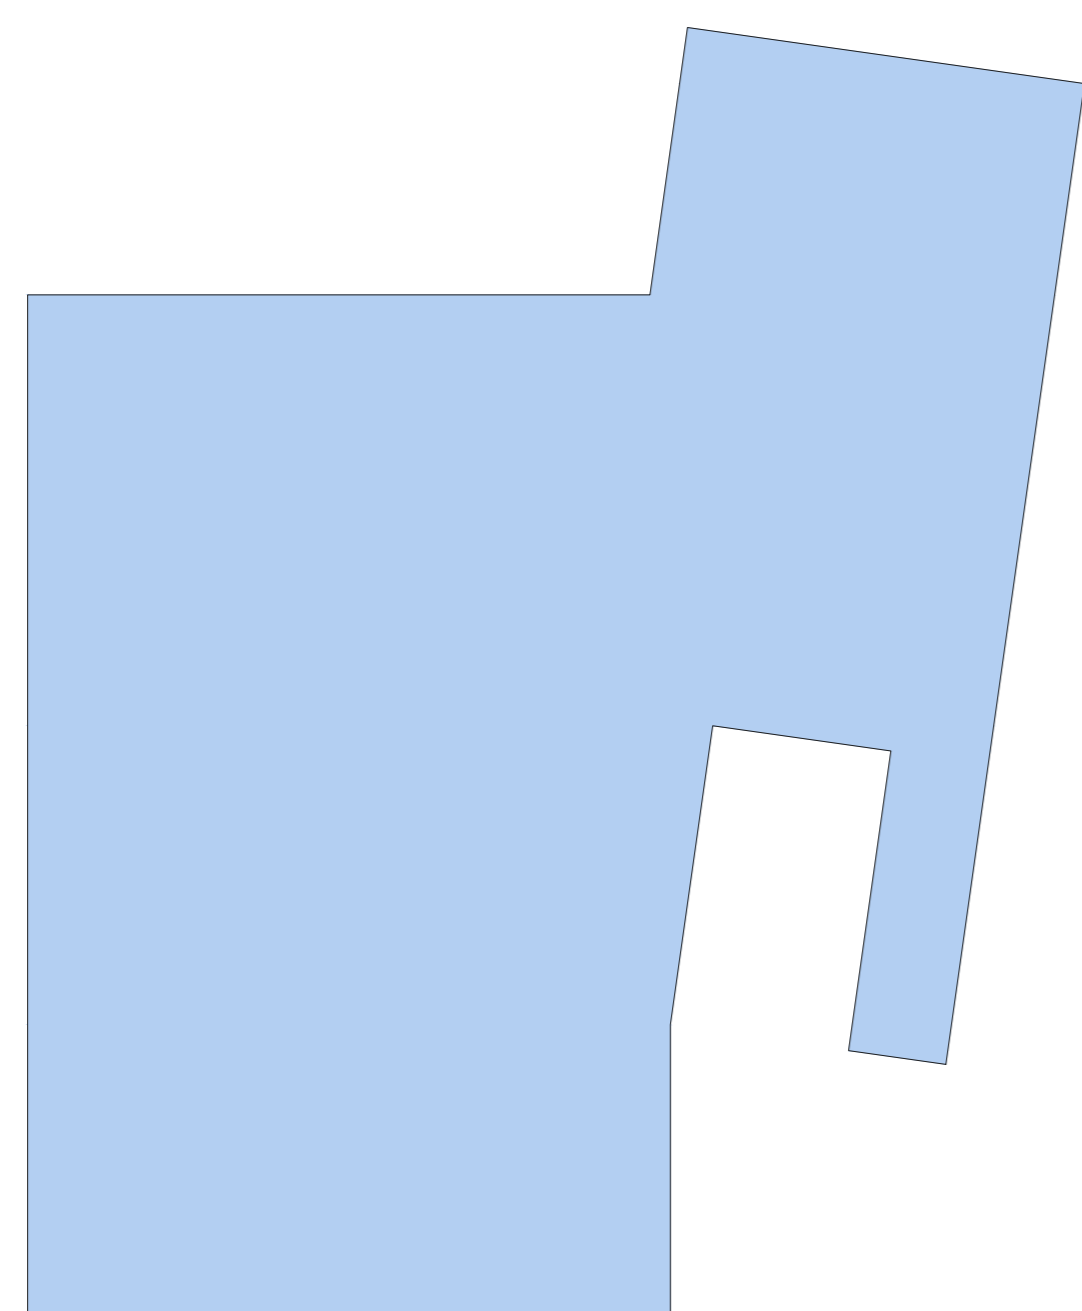



PLANTA ARQUITECTÓNICA BAJA
ESC 1:100

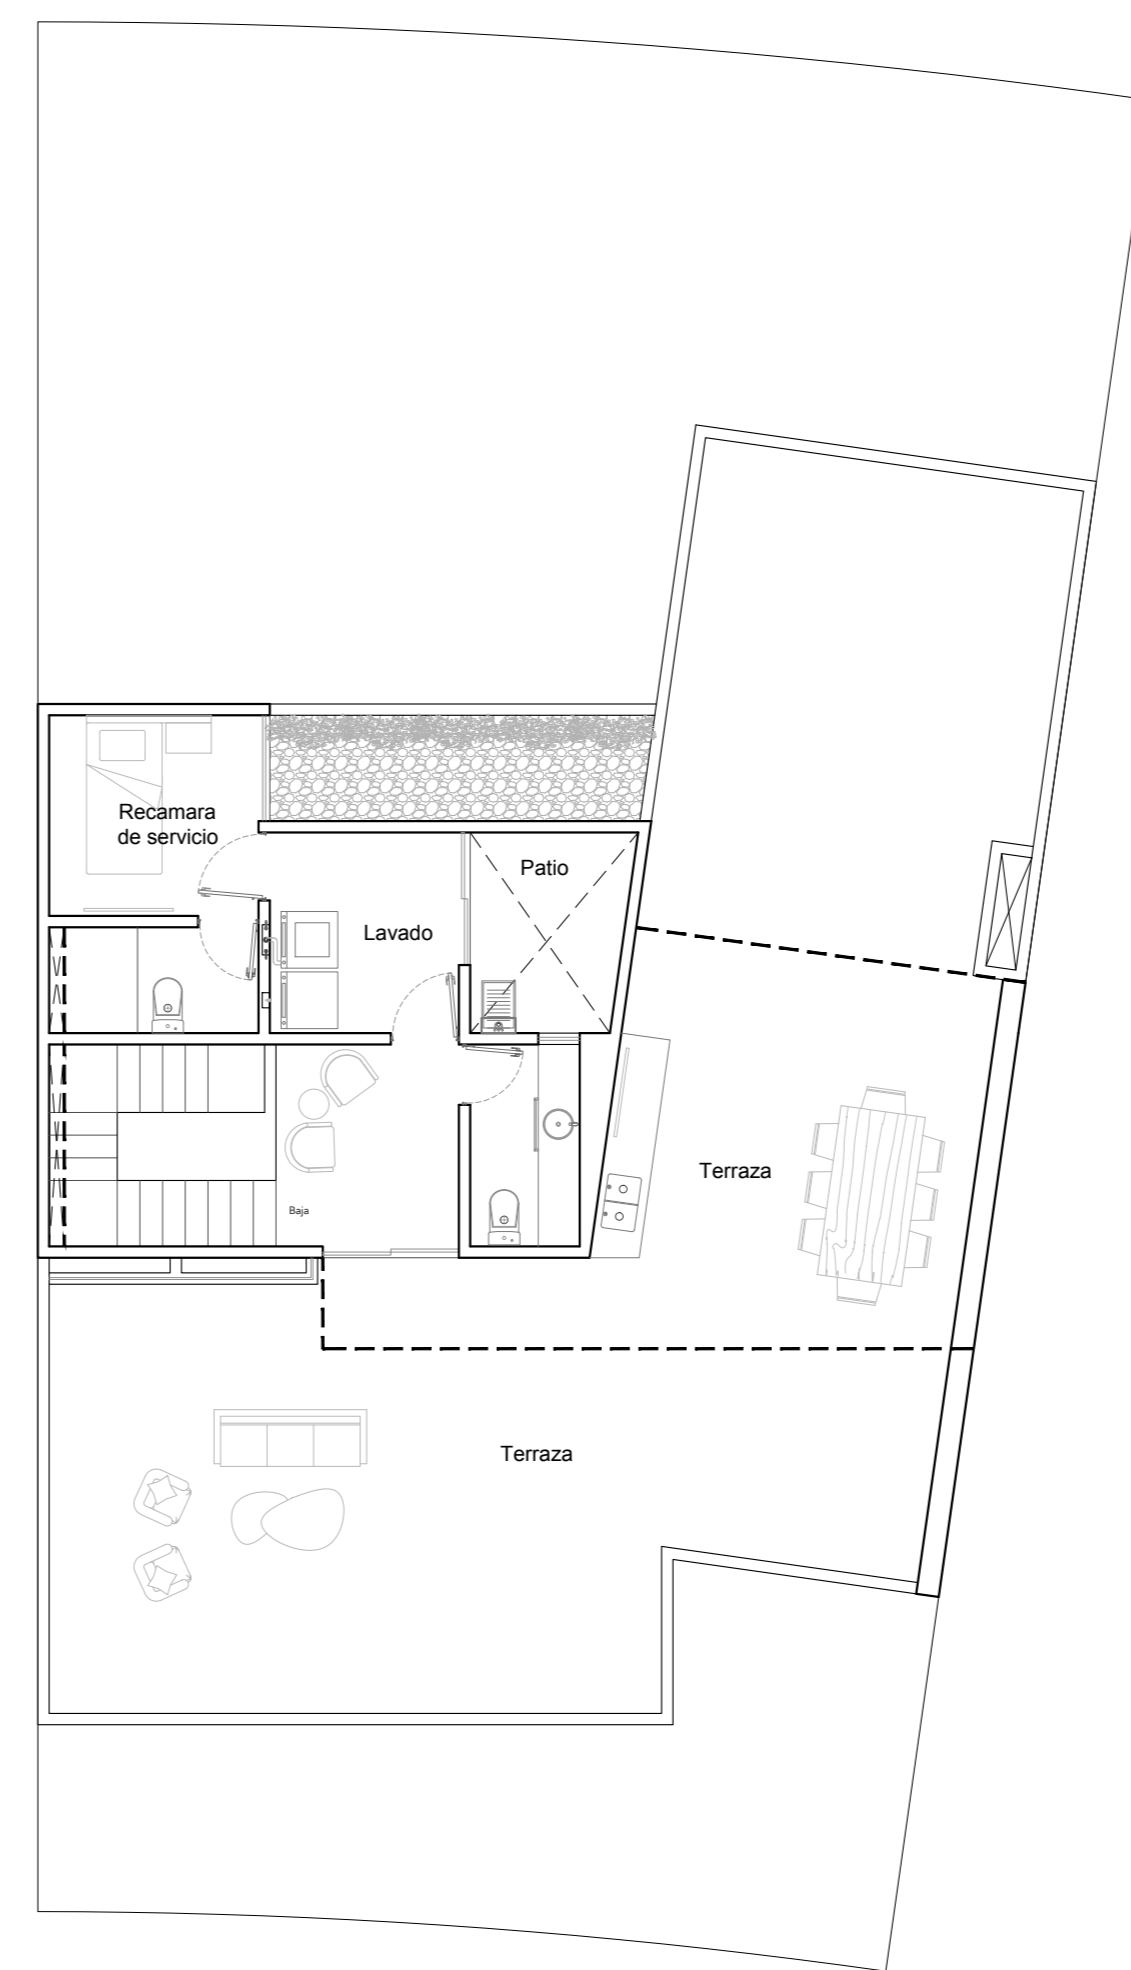



PLANTA ARQUITECTÓNICA ALTA
ESC 1:100

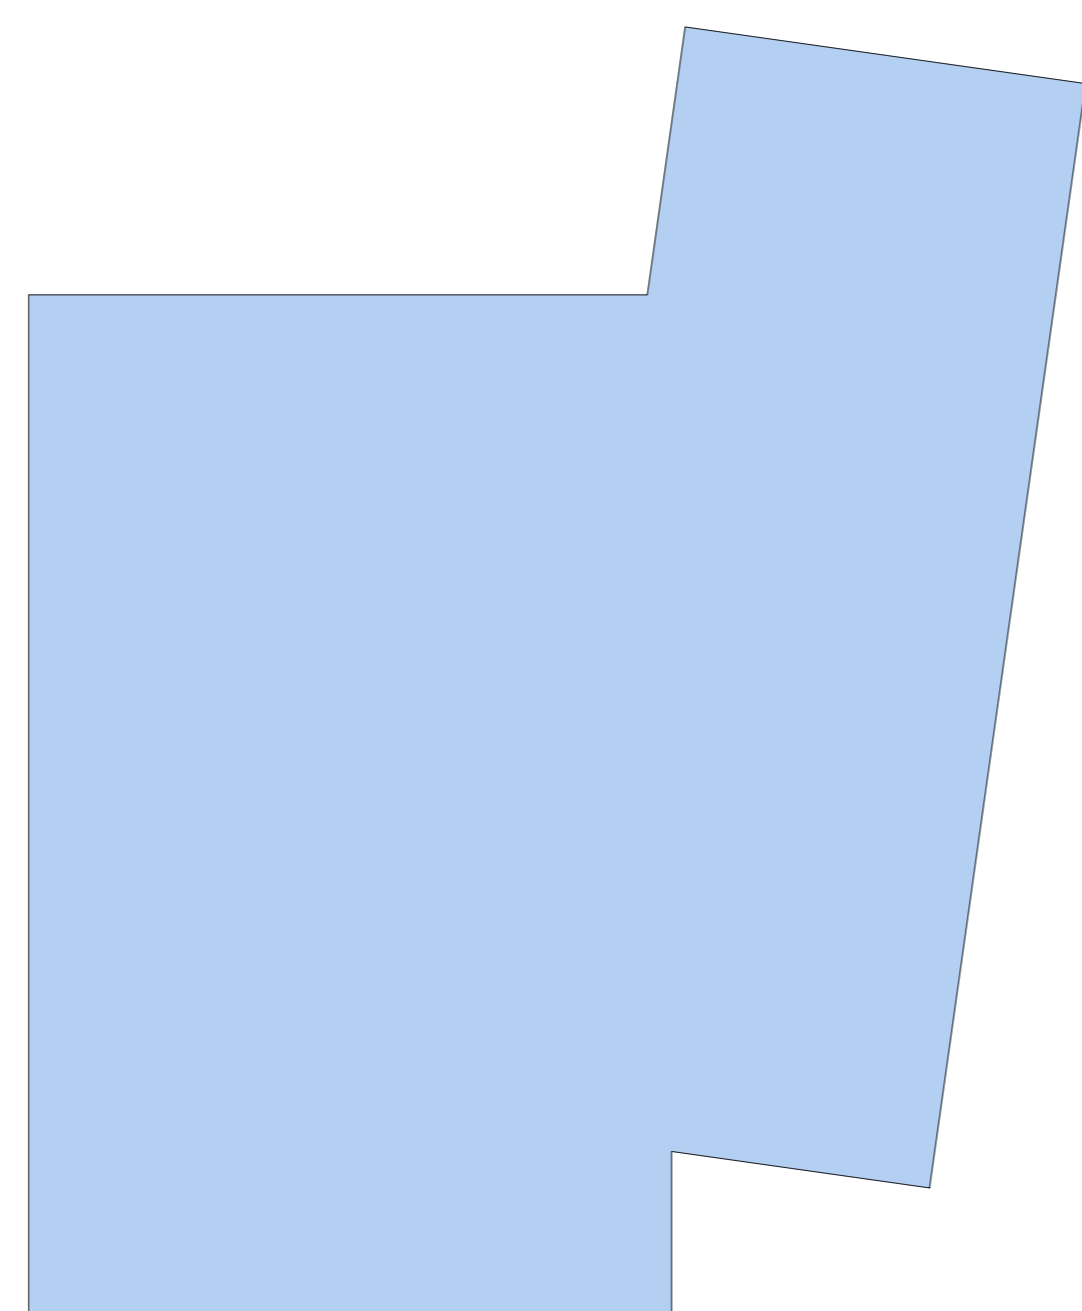

PLANTA ARQUITECTÓNICA R. GARDEN
ESC 1:100

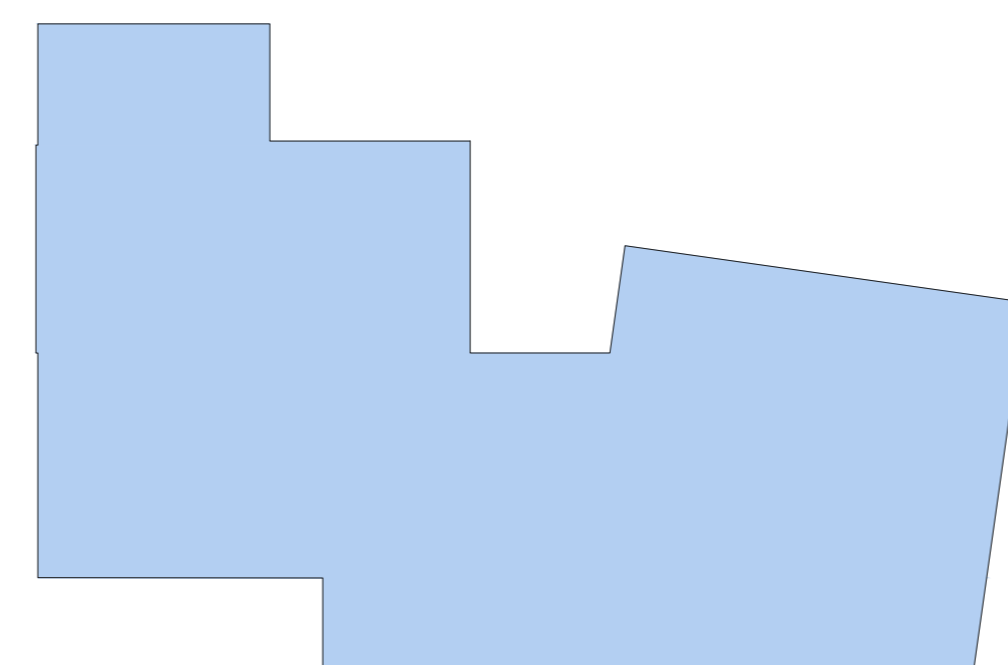

CUADRO DE COEFICIENTES			
	CONCEPTO	NORMATIVA	PROYECTO
(COS)	COEFICIENTE DE OCUPACIÓN DE SUELO EN %	70 %	
	COEFICIENTE DE OCUPACIÓN DE SUELO EN m²	227.5 m²	
(CUS)	COEFICIENTE DE UTILIZACIÓN DE SUELO	2.1 VECES	
	COEFICIENTE DE UTILIZACIÓN DE SUELO EN m²	682.50 m²	
(COS)	COEFICIENTE DE ABSORCIÓN DE SUELO EN %	10 %	
	COEFICIENTE DE ABSORCIÓN DE SUELO EN m²	32.5 m²	
	CAJONES DE ESTACIONAMIENTO		
	ALTURA DE FACHADA		

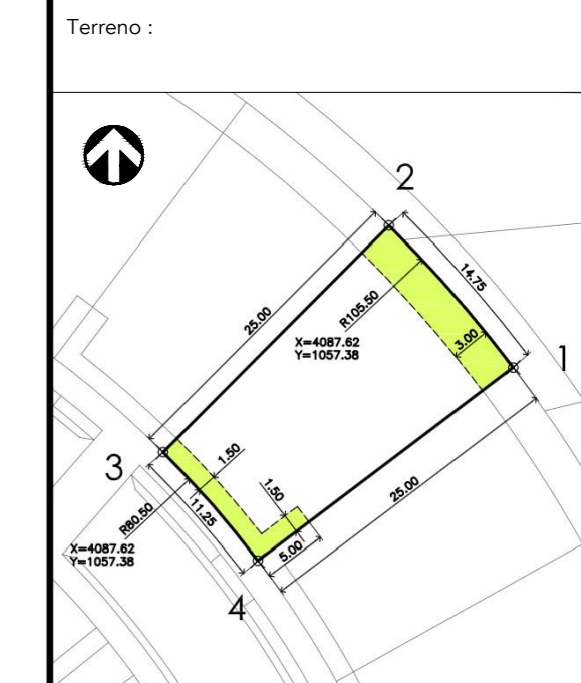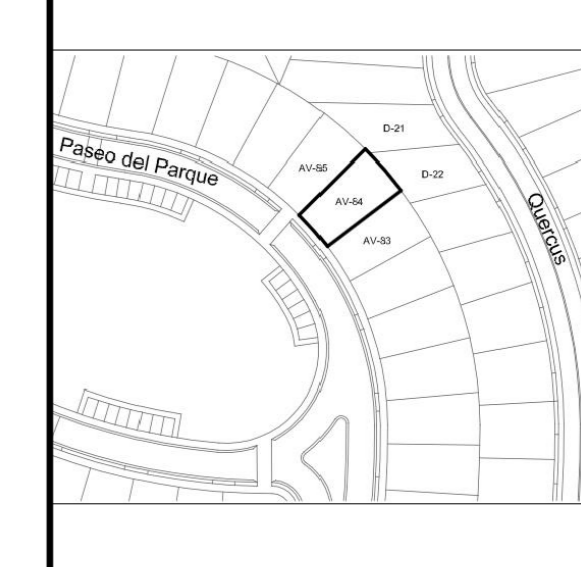

Sellos de autorización:

Proyecto:
CASA HABITACIÓN EN REGIMEN DE CONDOMINIO HORIZONTAL

DND / Firma:
ING. JAVIER E. MEADE ALONSO
Cédula Profesional: 265241 RCP: 240

Propietario / Firma:
MAGNO REAL STATE S.A DE C.V.

Fecha: DICIEMBRE 2023
Dirección:
C. PASEO DEL PARQUE # 168 LOTE AV-84
FRACC. CERRADA DEL PEDREGAL
SAN LUIS POTOSÍ, S.L.P.

Sup de terreno: 325.00 m² m² de Construcción: 421.91 m²

Clave Catastral: 24001280100105439400023001043

Contenido: ARQUITECTÓNICOS Escala: 1:100

DADU 1/2