


Morabela

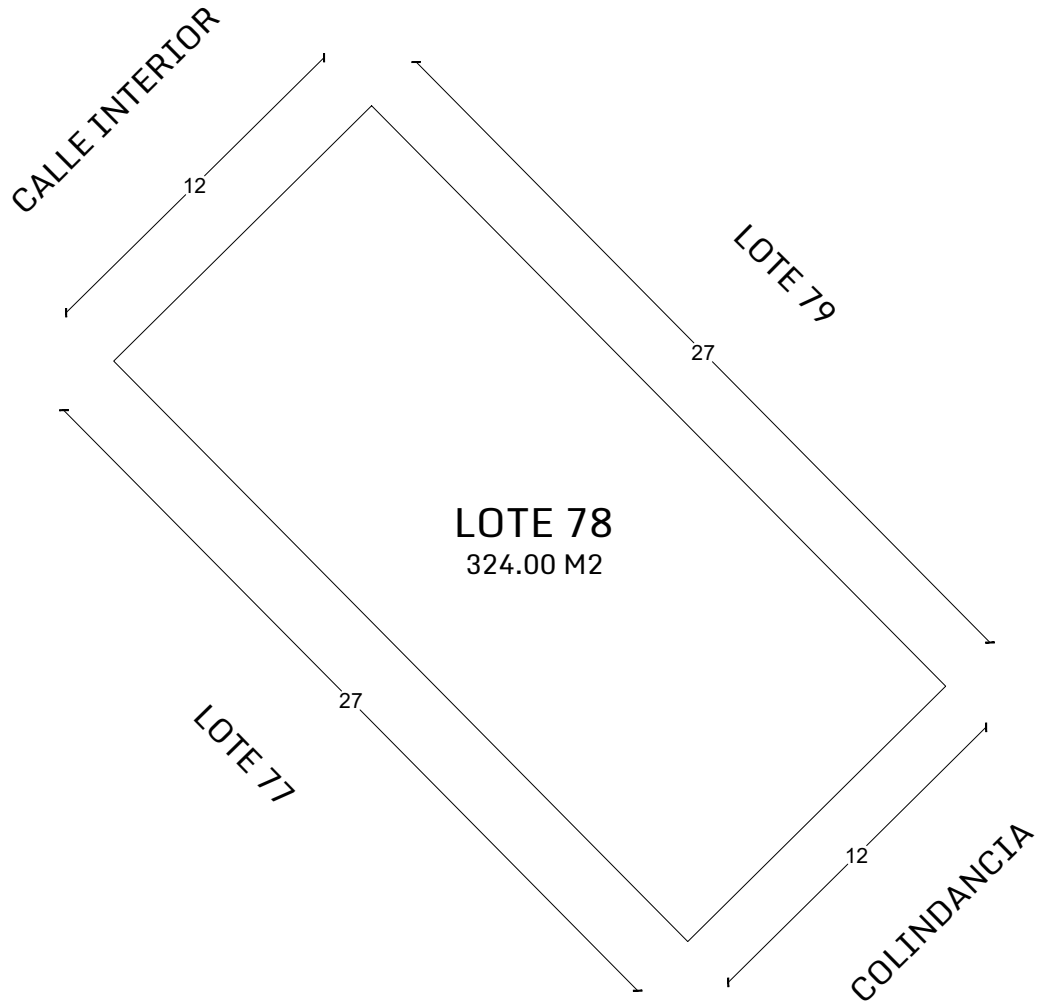

LOCALIZACIÓN	UBICACIÓN EN CONJUNTO	ESCALA GRÁFICA	PROYECTO		
			MORABELA		
		DIRECCIÓN	INFORMACIÓN GENERAL		
		CHOLUL, YUCATÁN.	LOTE 78	TERRENO 324.00 M ²	
		Nota: La dimensión final del LOTE puede variar de acuerdo a los permisos otorgados por las autoridades competentes, ajustes durante el trazo y/o durante la ejecución del desarrollo.	NORTE 	COTAS METROS	ESCALA 1:250