




PLANTA ARQUITECTONICA
ESC.1:50

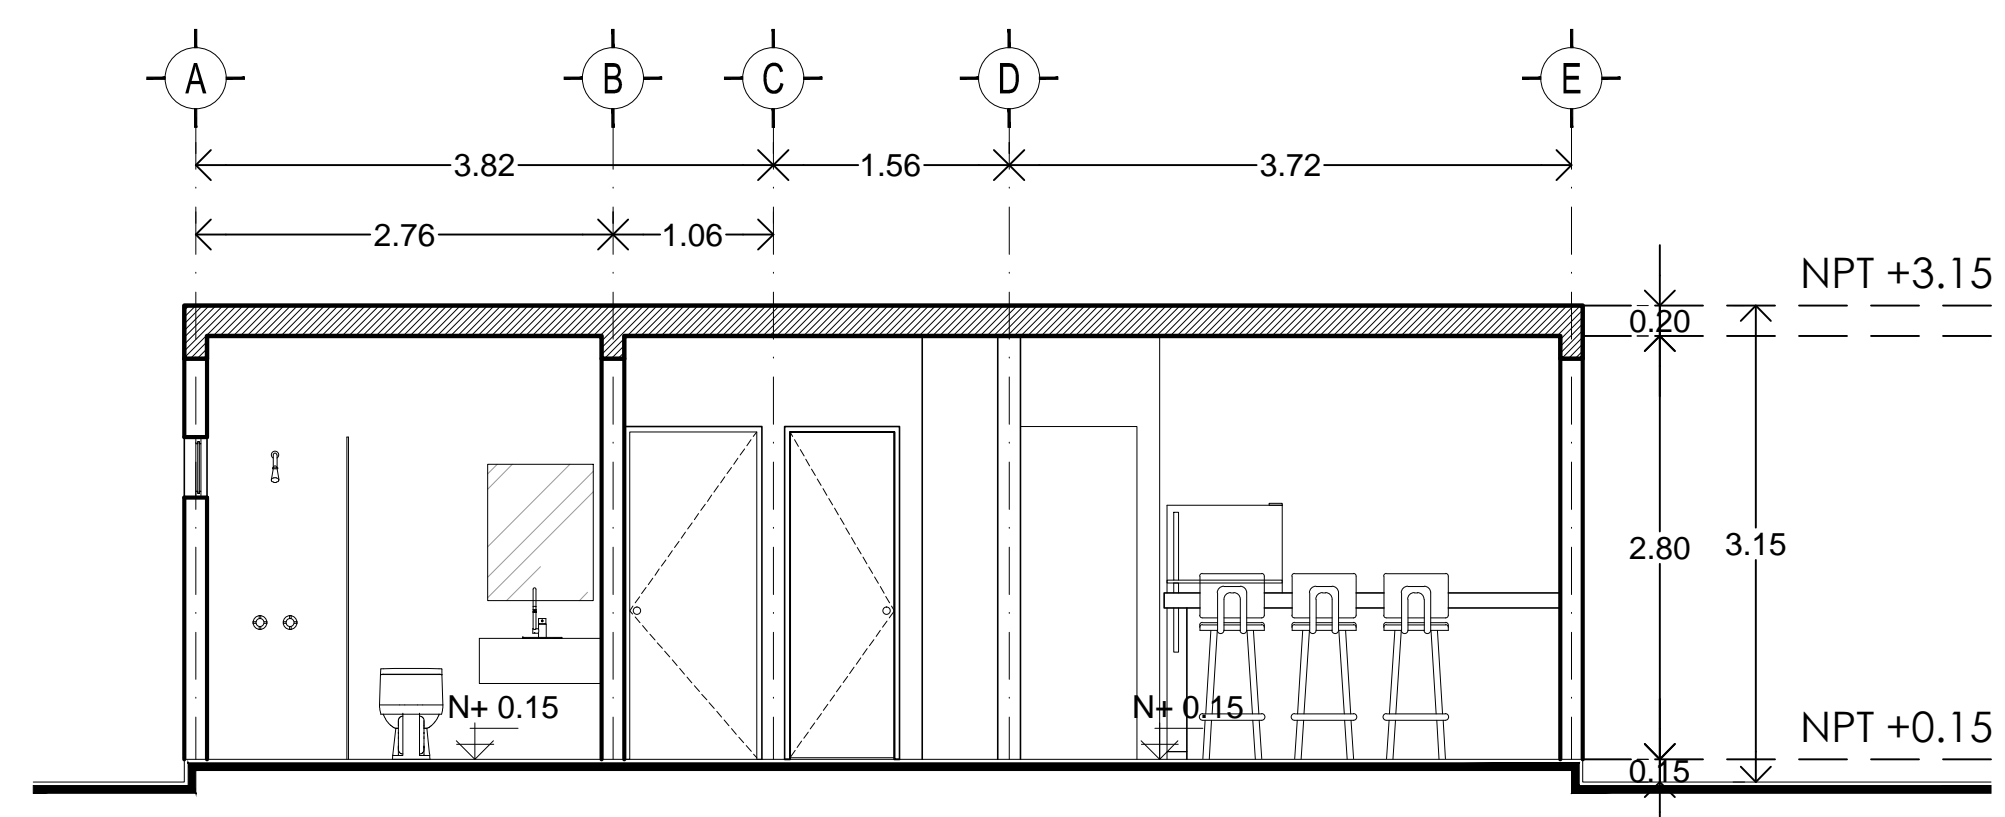

CORTE A-A'
ESC.1:50

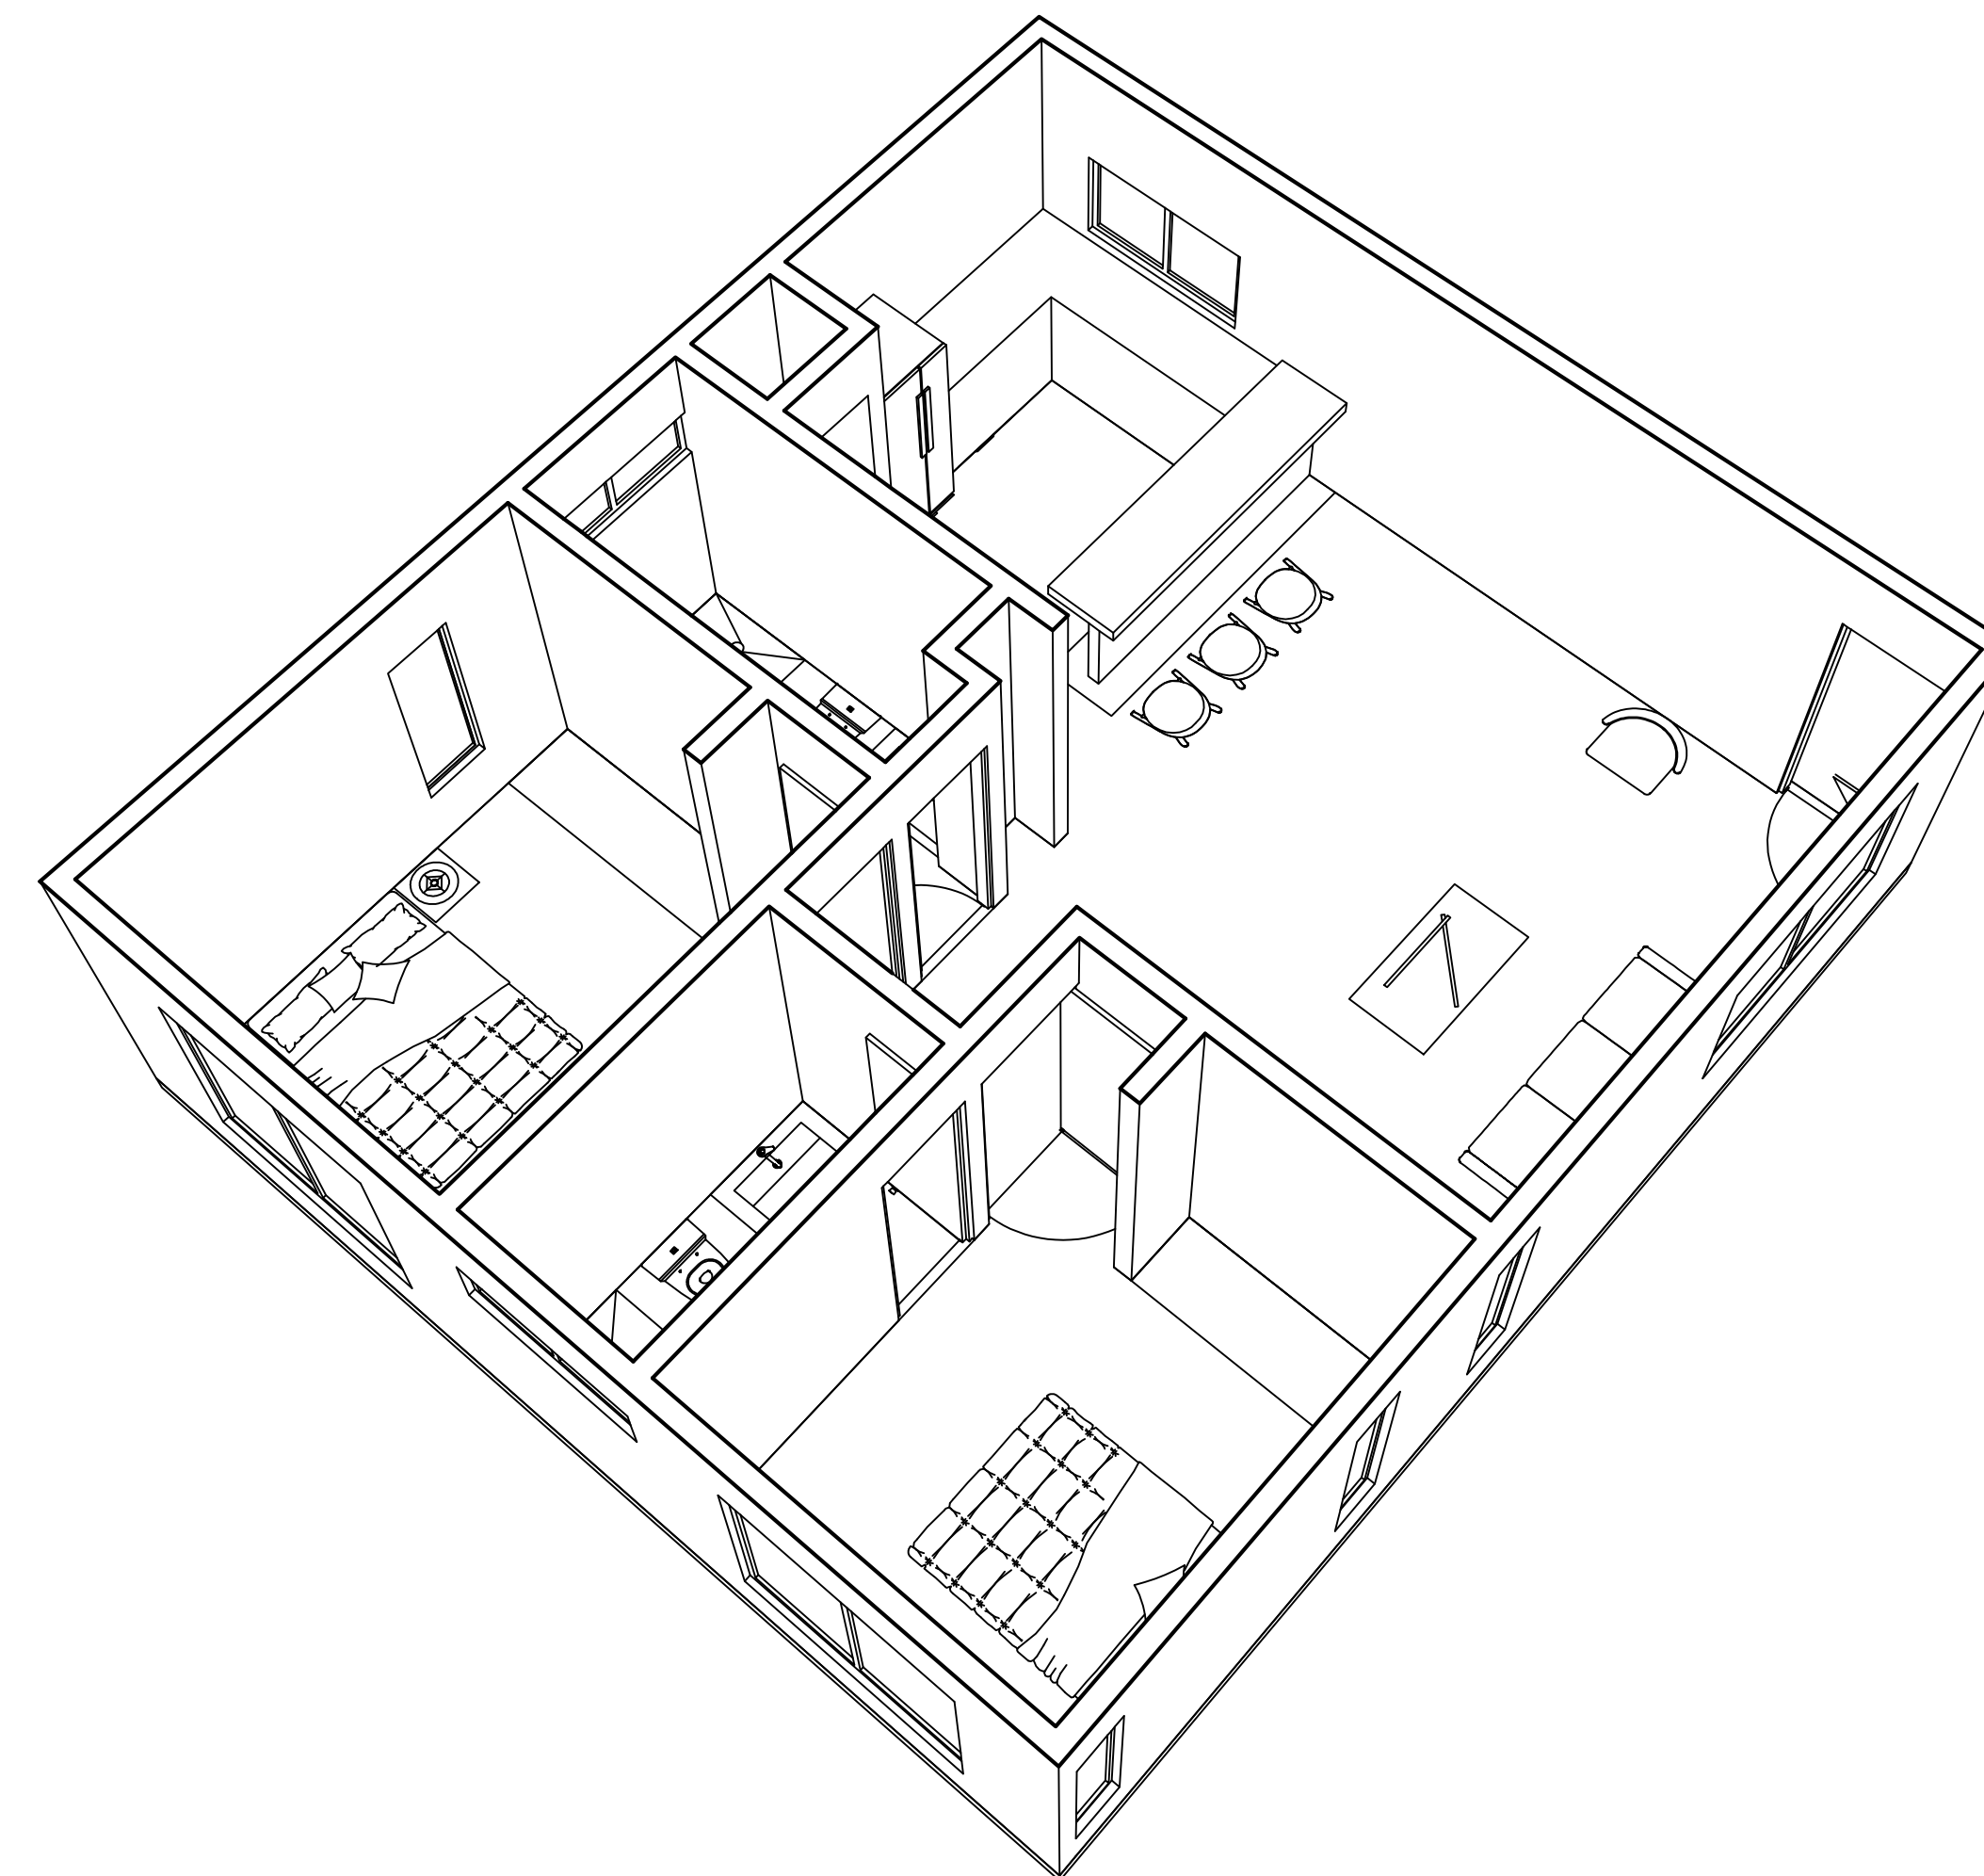

ISOMETRICO
ESC.1:50

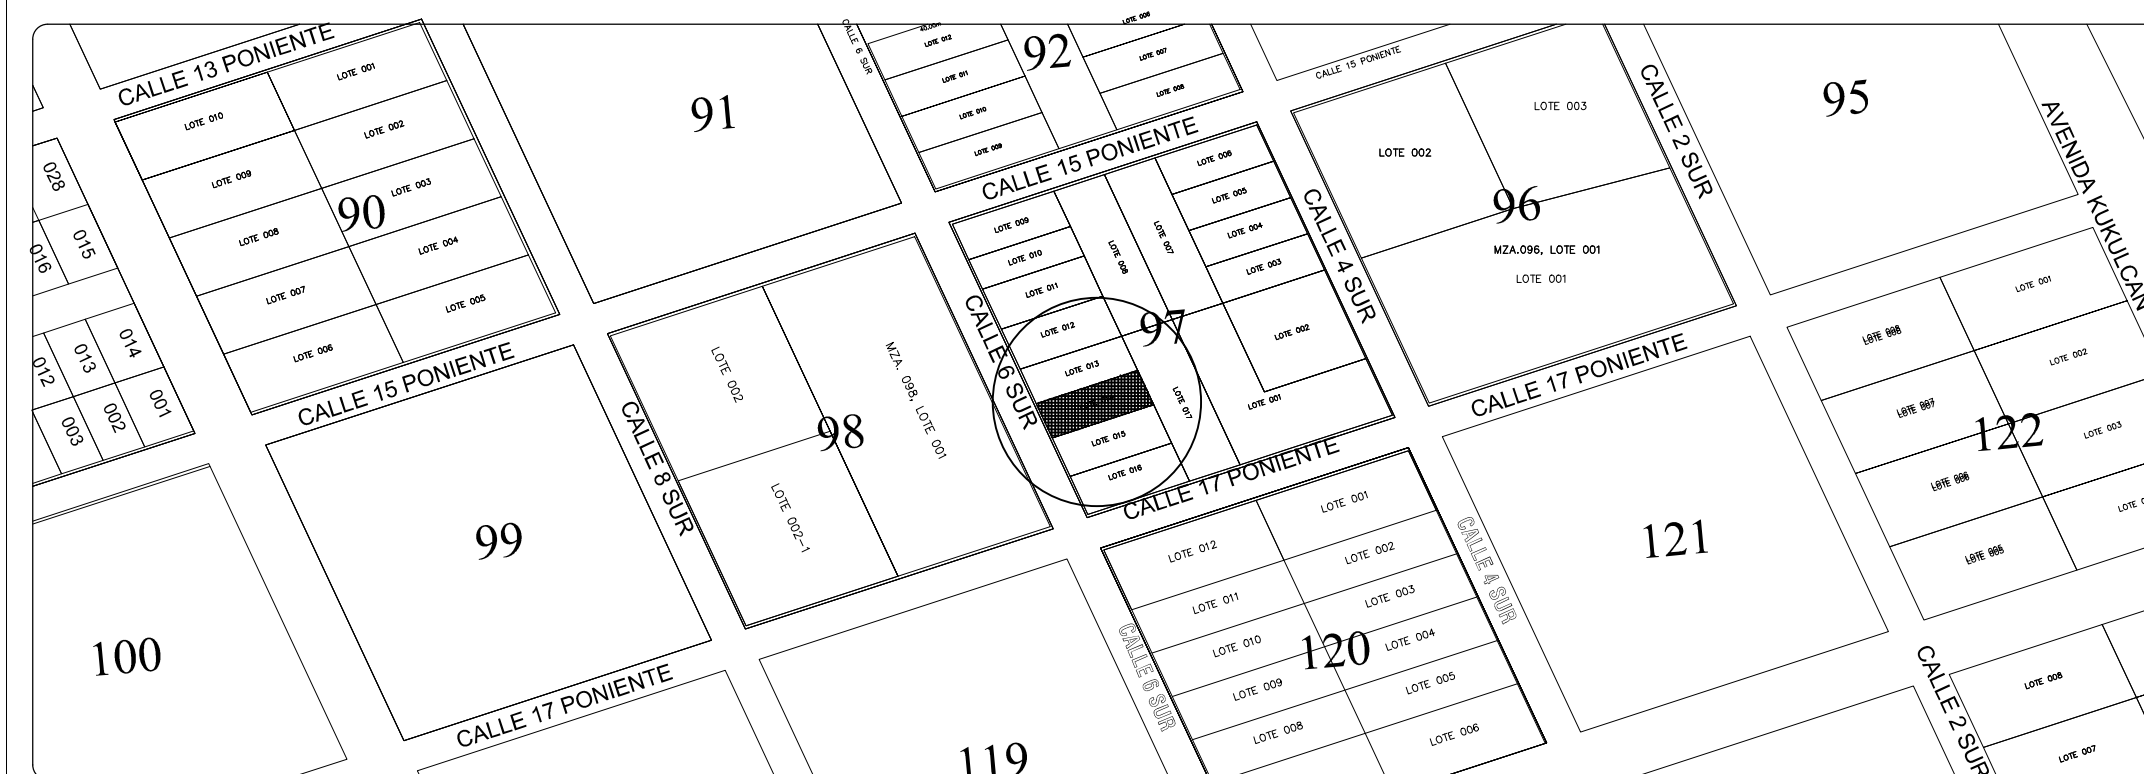

DESCRIPCION	AREA
ALBERCA	
PLANTA BAJA	75.4800 M2
PRIMER NIVEL	
SEGUNDO NIVEL	
AZOTEA	
TOTAL	75.4800 M2

PROYECTO:	HABITACIONAL
PROPIETARIO:	GRUPO DEL MAYAB XIBALBA S.A. DEC.V.
UBICACION:	CALLE 6 SUR UPE DEPTO 101, ENTRE CALLE 15 PTE. Y CALLE 17 PTE. REGION 15, MPIO DE TULUM.

NUMERO DE PROYECTO:	01
TIPO DE PROYECTO:	HABITACIONAL
PROYECTISTA:	ELOY BASTIAN OLMEDO
VERIFICADOR:	-----
FECHA:	MARZO 2024
PLANO:	ARQUITECTONICO
CLAVE:	ARQ. 01
ESCALA:	1:50
ACOTACION:	METROS