



CONCEPTO



“CUANDO PIENSAS EN TU HOGAR, PIENSAS EN UN ESPACIO PARA VIVIR. EN TU LUGAR PERSONAL Y SOCIAL PARA DISFRUTAR, Y EN EL LUGAR EN DONDE TÚ ERES TU ESTILO DE VIDA”

41 DEPARTAMENTOS

7 TIPOS

1 ARÉA PARA VIVIR TU VITA



AMENIDADES



Rooftop



Grill



Jardín central

UBICACIÓN


OCELOTL 14 San Pablo Tepetlapa.
Coyoacán CDMX, 04620



- 1 Parque Ecológico Huayamilpas
- 2 Centro Asturiano de México AC
- 3 Universidad del Valle de México
- 4 Azteca Estudios
- 5 HMG Hospital Coyoacán



Elegante cocina, puertas y closets en fina carpintería, cocina con imponente barra de granito, pisos laminados en recámaras y cerámicos gran formato en sala, comedor y cocina, así como baños con accesorios premium.

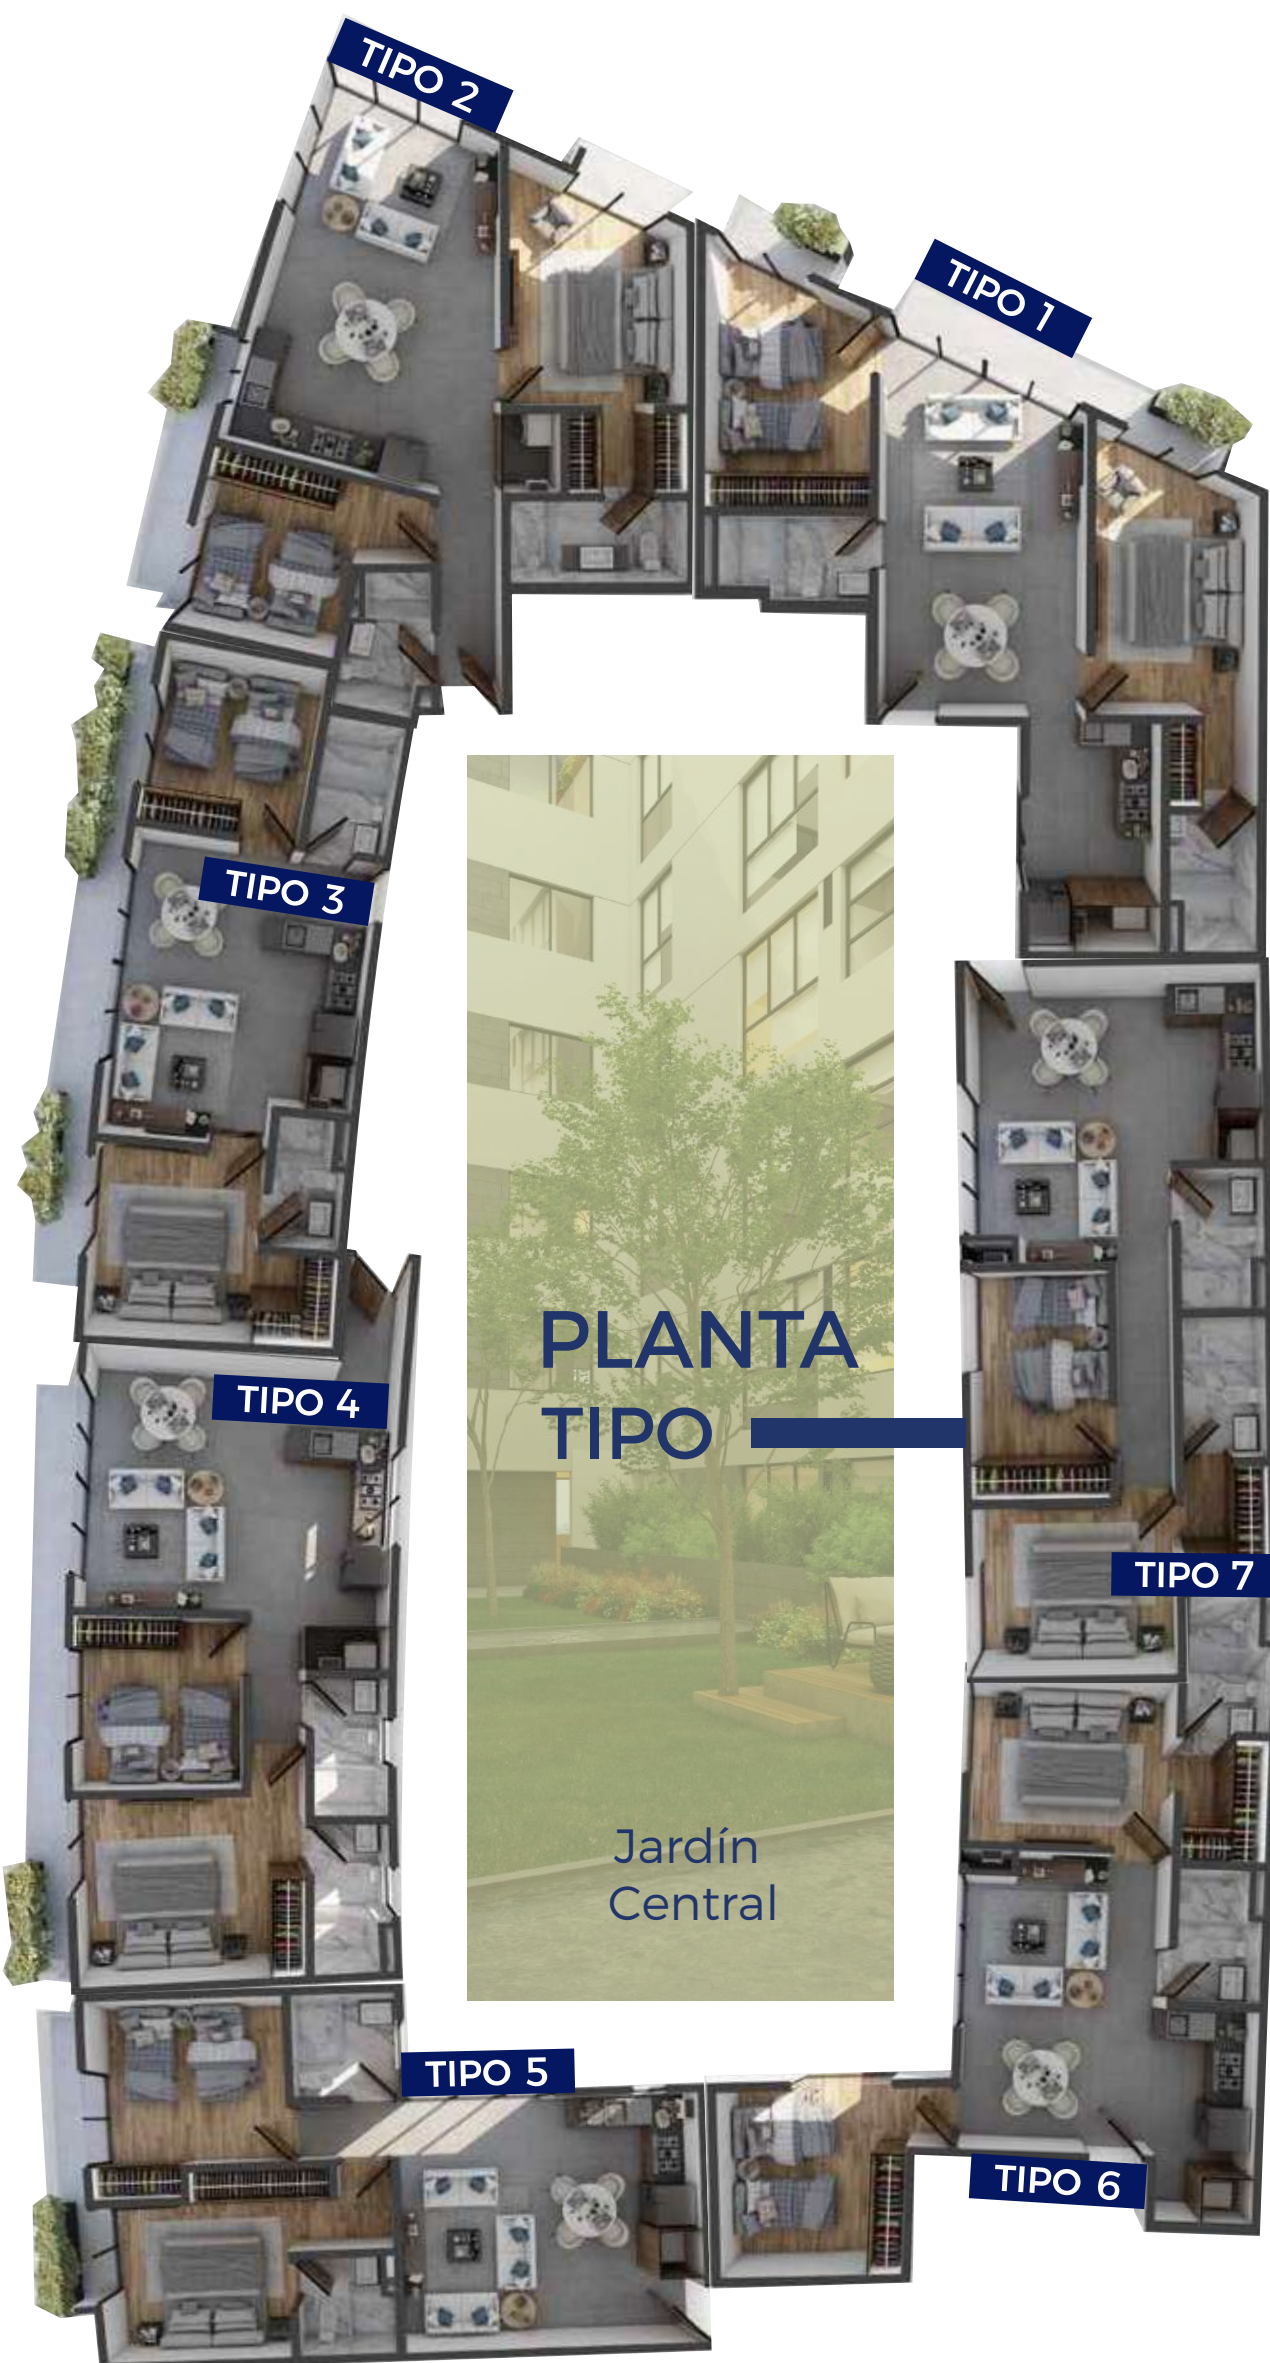

PLANTA TIPO

Jardín Central

-  2 amplias recámaras
-  Hermosos baños con recubrimientos de lujo
-  Sala y comedor
-  Alturas libres 2.90 m
-  Modelos con Walk-In closet en recámara principal

