


Desarrollo Turístico Residencial # 0 4 6 1
"Régimen Condominial"

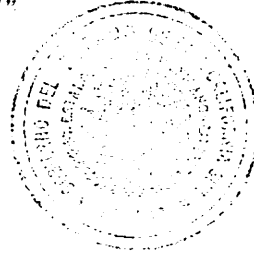

DIRECCION
DE PLANEACION
URBANA
Y ECOLOGIA


Manzana I



Lic. Alejandro Davis D



Desarrollo Turístico Residencial: "Régimen Condominial"

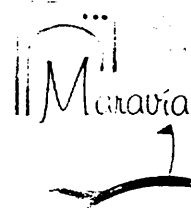

Nº 0461




DIRECCION
DE PLANEACION
URBANA
Y ECOLOGIA





DIRECCION DE ASENTAMIENTOS
HUMANOS



DIRECCION
DE
CATASTRO
SECCION I

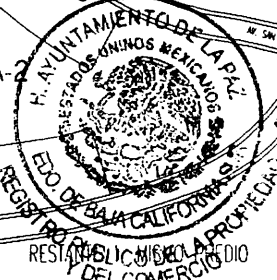

REGISTRO DE PROPIEDADES
Y DEL COMERCIO

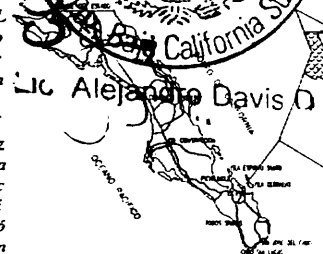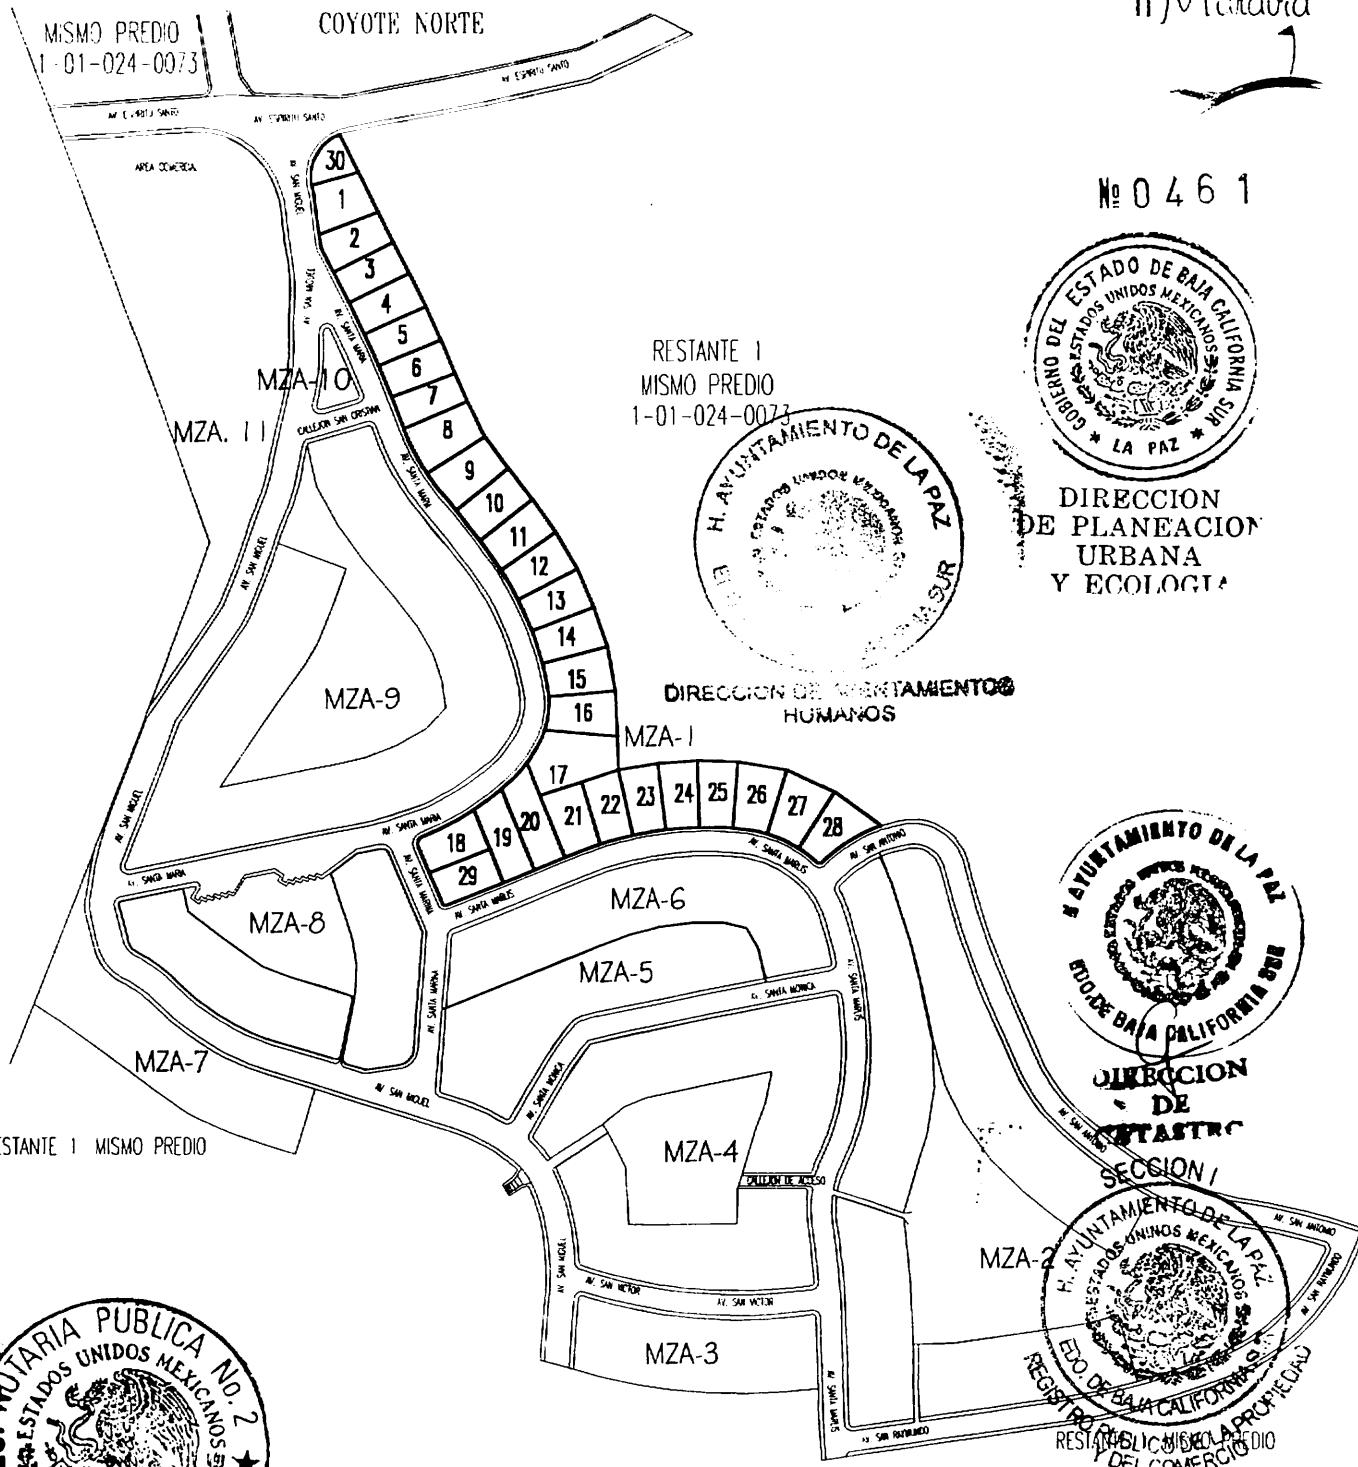

FRACCION A
1-01-024-0073

Manzana 1 ; 30 LOTES
Superficie Total: 27,054.248M²
Uso: 29 Habitacionales/1 AREA VERDE
Predio: EL COYOTE NORTE
La Paz, BAJA CALIFORNIA SUR.
Acot.: Mts. Esc.: 5/E



PLANO DE CONJUNTO

No 0461

Desarrollo Turístico Residencial:

"Régimen Condominial"

MEMORIA TECNICO-DESCRIPTIVA

MANZANA: 1



DIRECCION DE PLANEACION URBANA Y ECOLOGIA

LOTE: 24
SUPERFICIE: 862.051 M²
USO: AREA HABITACIONAL

COORDENADAS

EST	PV	RUMBO	DISTANCIA	V	Y	X	COLINDANCIAS
75	76	S 01o 02' 26.2298" E	39.499	76	2,691,995.3203	572,066.2660	LOTE 25
76	74	S 86o 12' 59.8364" W	20.040	74	2,691,954.5050	572,046.2694	AV. SANTA MARLIS
		CENTRO DE CURVA		71	2,691,746.5243	572,070.0649	
		DELTA= 05o 29' 13.6700"	LONG. CURVA = 20.048				
		RADIO = 209.338	SUB. TAN. = 10.032				
74	73	N 06o 31' 37.4620" W	39.499	73	2,691,993.7483	572,041.7244	LOTE 23
73	75	N 86o 12' 58.1541" E	23.821	75	2,691,995.3203	572,065.5486	RESTANTE 1




J.C. Alejandro Davis



Desarrollo Turístico Residencial:

"Régimen Condominial"

N 0461

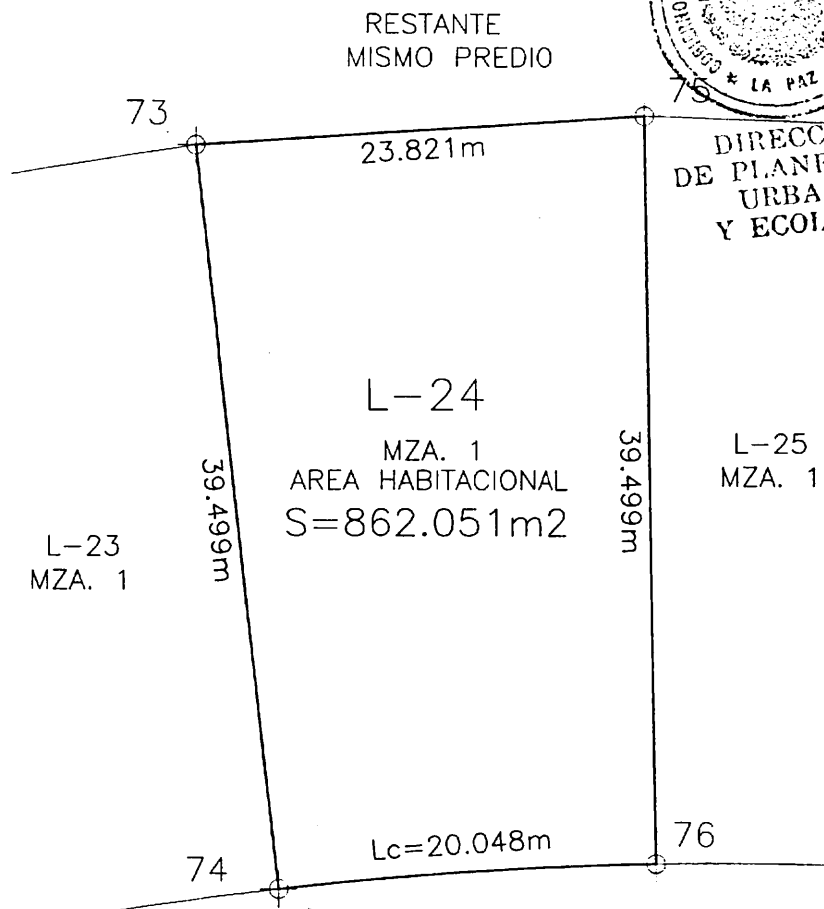

DIRECCION DE PLANEACION URBANA Y ECOLOGIA



DIRECCION DE ASUNTOS HUMANOS



DIRECCION DE ESTADISTICA



JC Alejandro Davis D

FRACCION A 1-01-024-0073

Manzana 1 : Lote 24

Superficie: 862.051 M²

Uso: Habitacional

Predio: EL COYOTE NORTE

La Paz, BCS

Acot.: Mts. Esc.: 1:400

