


Desarrollo Turístico Residencial # 0 4 6 1
"Régimen Condominial"



DIRECCION
DE PLANEACION
URBANA
Y ECOLOGIA

Manzana I

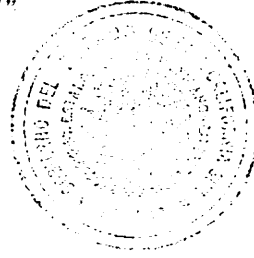

Lic. Alejandro Davis D




DIRECCION DE ASENTAMIENTOS
HUMANOS



DIRECCION
DE
CATASTRO

Desarrollo Turístico Residencial: "Régimen Condominial"

Maravia

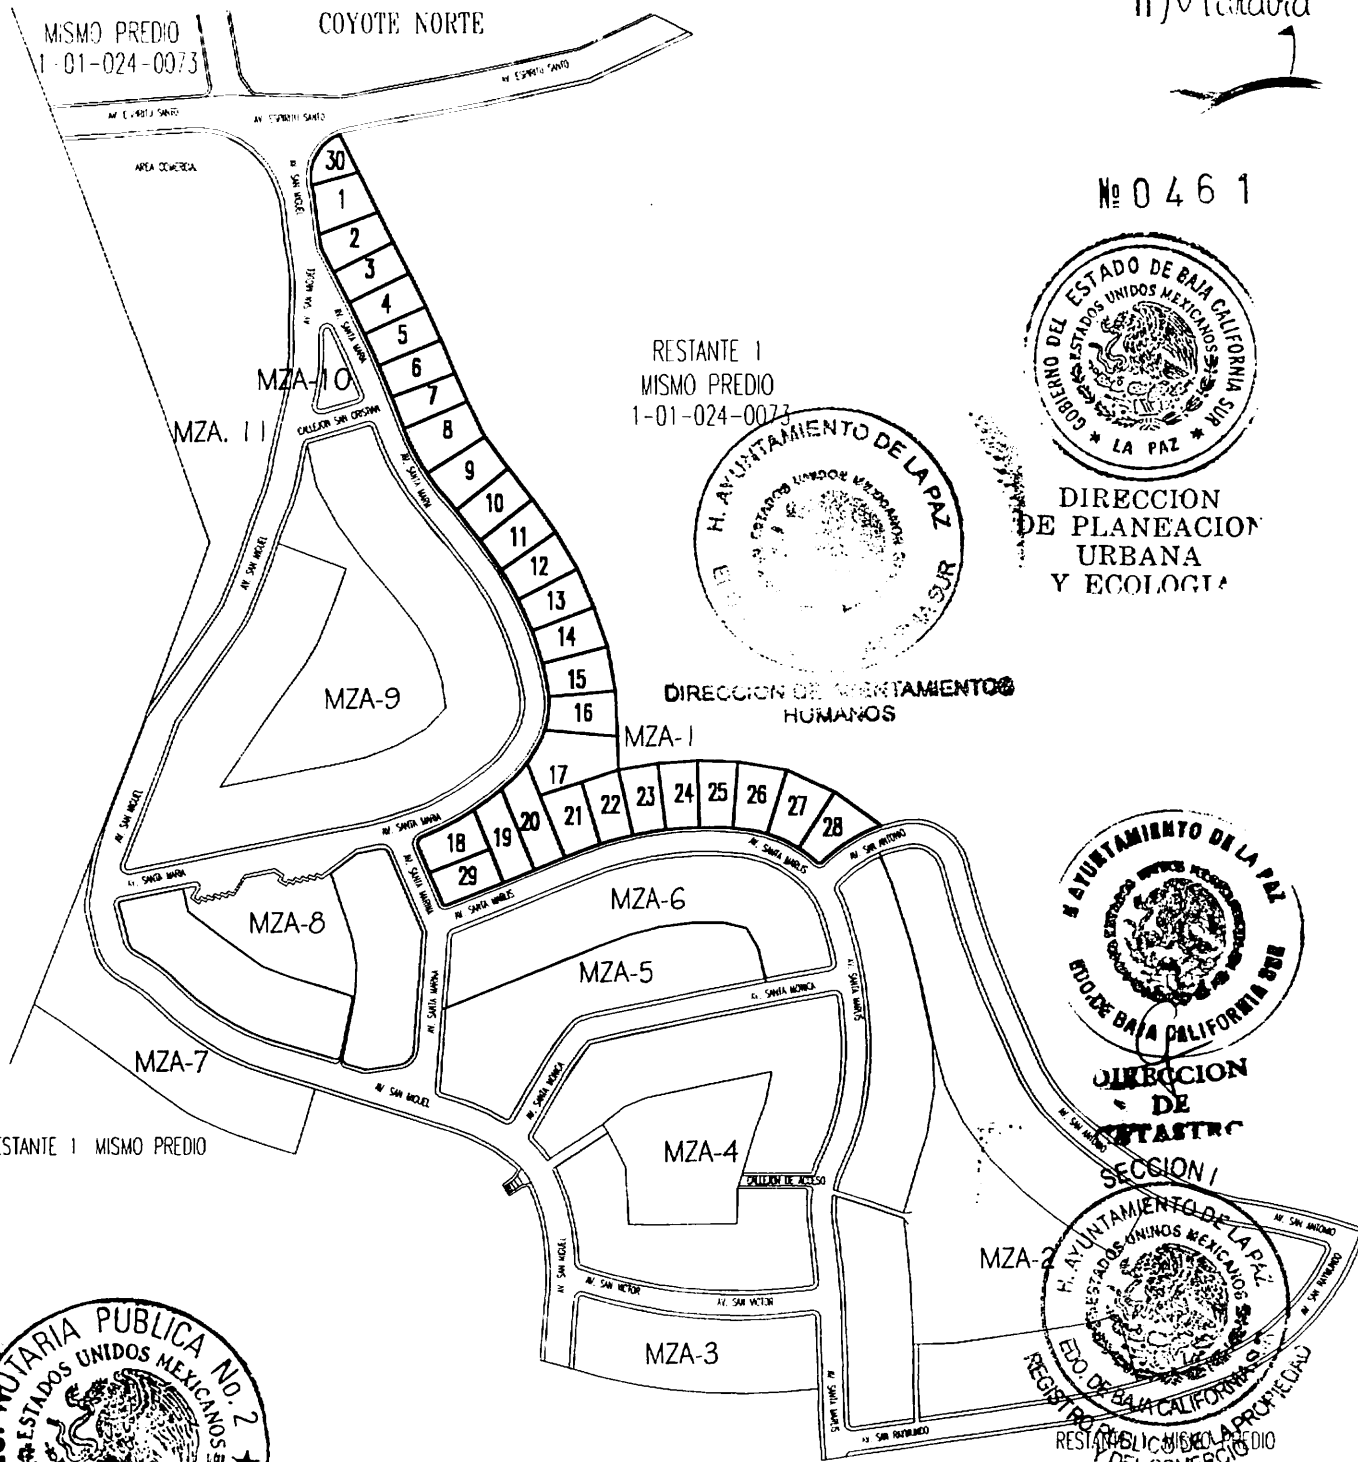

Nº 0461




DIRECCION
DE PLANEACION
URBANA
Y ECOLOGIA



DIRECCION DE ASENTAMIENTOS
HUMANOS



DIRECCION
DE
CATASTRO
SECCION I

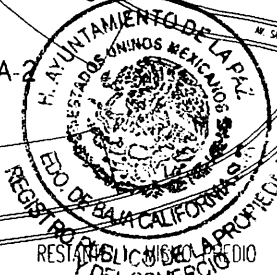

REGISTRO
DE PROPIEDAD
Y DEL COMERCIO



Lic. Alejandro Davis O.

FRACCION A
1-01-024-0073

Manzana 1 ; 30 LOTES

Superficie Total: 27,054.248M²

Uso: 29 Habitacionales/1 AREA VERDE

Predio: EL COYOTE NORTE

La Paz, BAJA CALIFORNIA SUR.

Acot.: Mts. Esc.: 5/E



PLANO DE CONJUNTO

Desarrollo Turístico Residencial:

"Régimen Condominial"

MEMORIA TECNICO-DESCRIPTIVA

Nº 0451





MANZANA: 1



DIRECCION
DE PLANEACION
URBANA
Y ECOLOGIA

LOTE: 25
SUPERFICIE: 862.057 M²
USO: AREA HABITACIONAL


EST	PV	RUMBO	DISTANCIA	V	COORDENADAS		COLINDANCIAS
					Y	X	
77	78	S 04o 26' 45.0024" W	39.500	78	2,691,994.6126	572,086.2974	LOTE 26
78	76	N 88o 17' 46.5069" W	20.040	76	2,691,955.8274	572,066.2660	AV. SANTA MARLIS
		CENTRO DE CURVA		71	2,691,746.5243	572,070.0649	
		DELTA= 05o 29' 13.6434"	LONG. CURVA = 20.048				
		RADIO = 209.338	SUB. TAN. = 10.032				
76	75	N 01o 02' 26.2298" W	39.499	75	2,691,995.3203	572,065.5486	SECCION I LOTE 24
75	77	S 88o 17' 50.6137" E	23.821	77	2,691,994.6126	572,089.3583	RESTANTE PMISMO PREDIO 1-01-024-0073

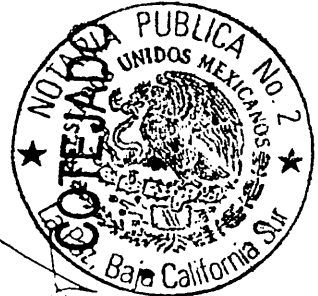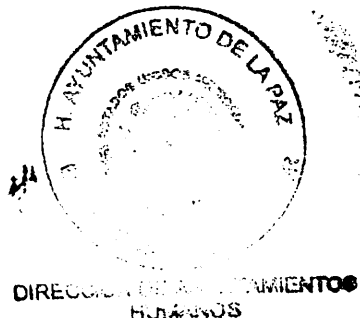

J. Alejandro Davis D

Desarrollo Turístico Residencial: No. 04 R

"Régimen Condominial"

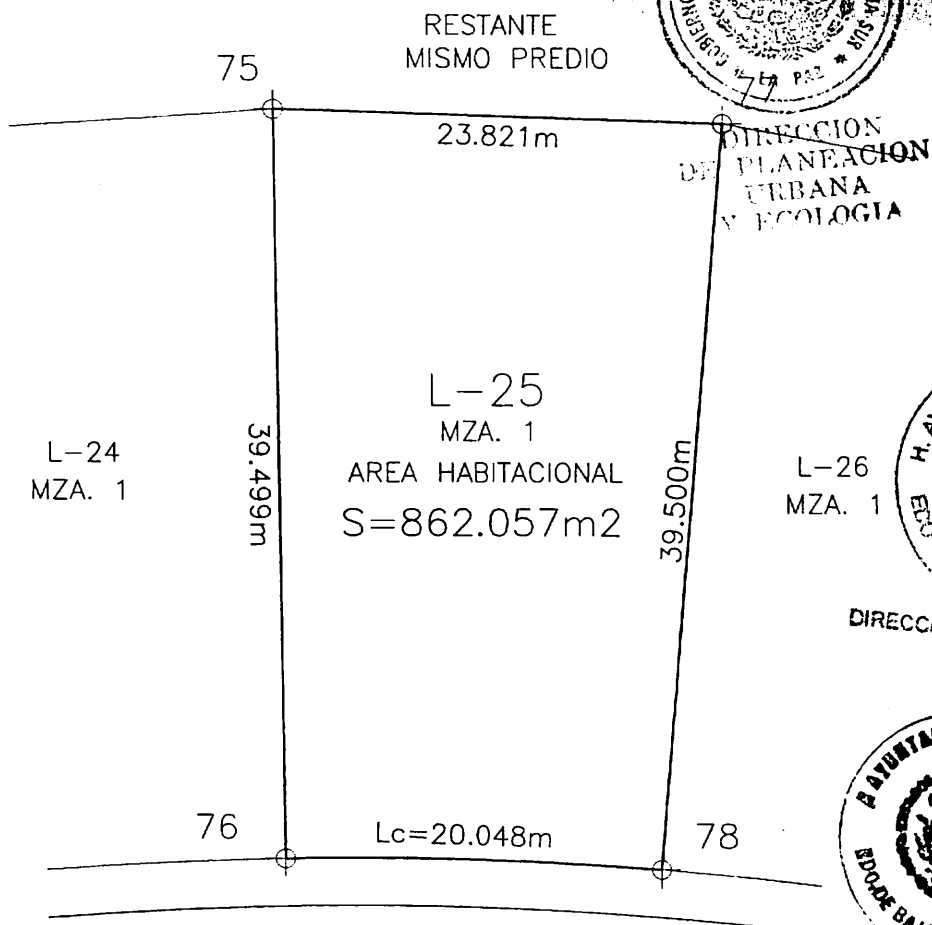

DIRECCION DE PLANEACION URBANA Y ECOLOGIA



DIRECCION DE SERVICIOS URBANOS



DIRECCION DE REGISTRO



SECCION I



JC Alejandro Davis D

FRACCION A 1-01-024-0073

Manzana 1 : Lote 25

Superficie: 862.057 M²

Uso: Habitacional

Predio: EL COYOTE NORTE

La Paz, BCS

Acot.: Mts. Esc.: 1:400

