


Desarrollo Turístico Residencial No 0461
"Régimen Condominial"

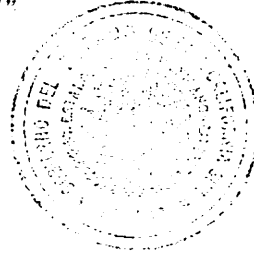

DIRECCION
DE PLANEACION
URBANA
Y ECOLOGIA

Manzana I



Lic. Alejandro Davis D




DIRECCION DE ASENTAMIENTOS
HUMANOS



DIRECCION
DE
CATASTRO

Desarrollo Turístico Residencial: "Régimen Condominial"

Maravia

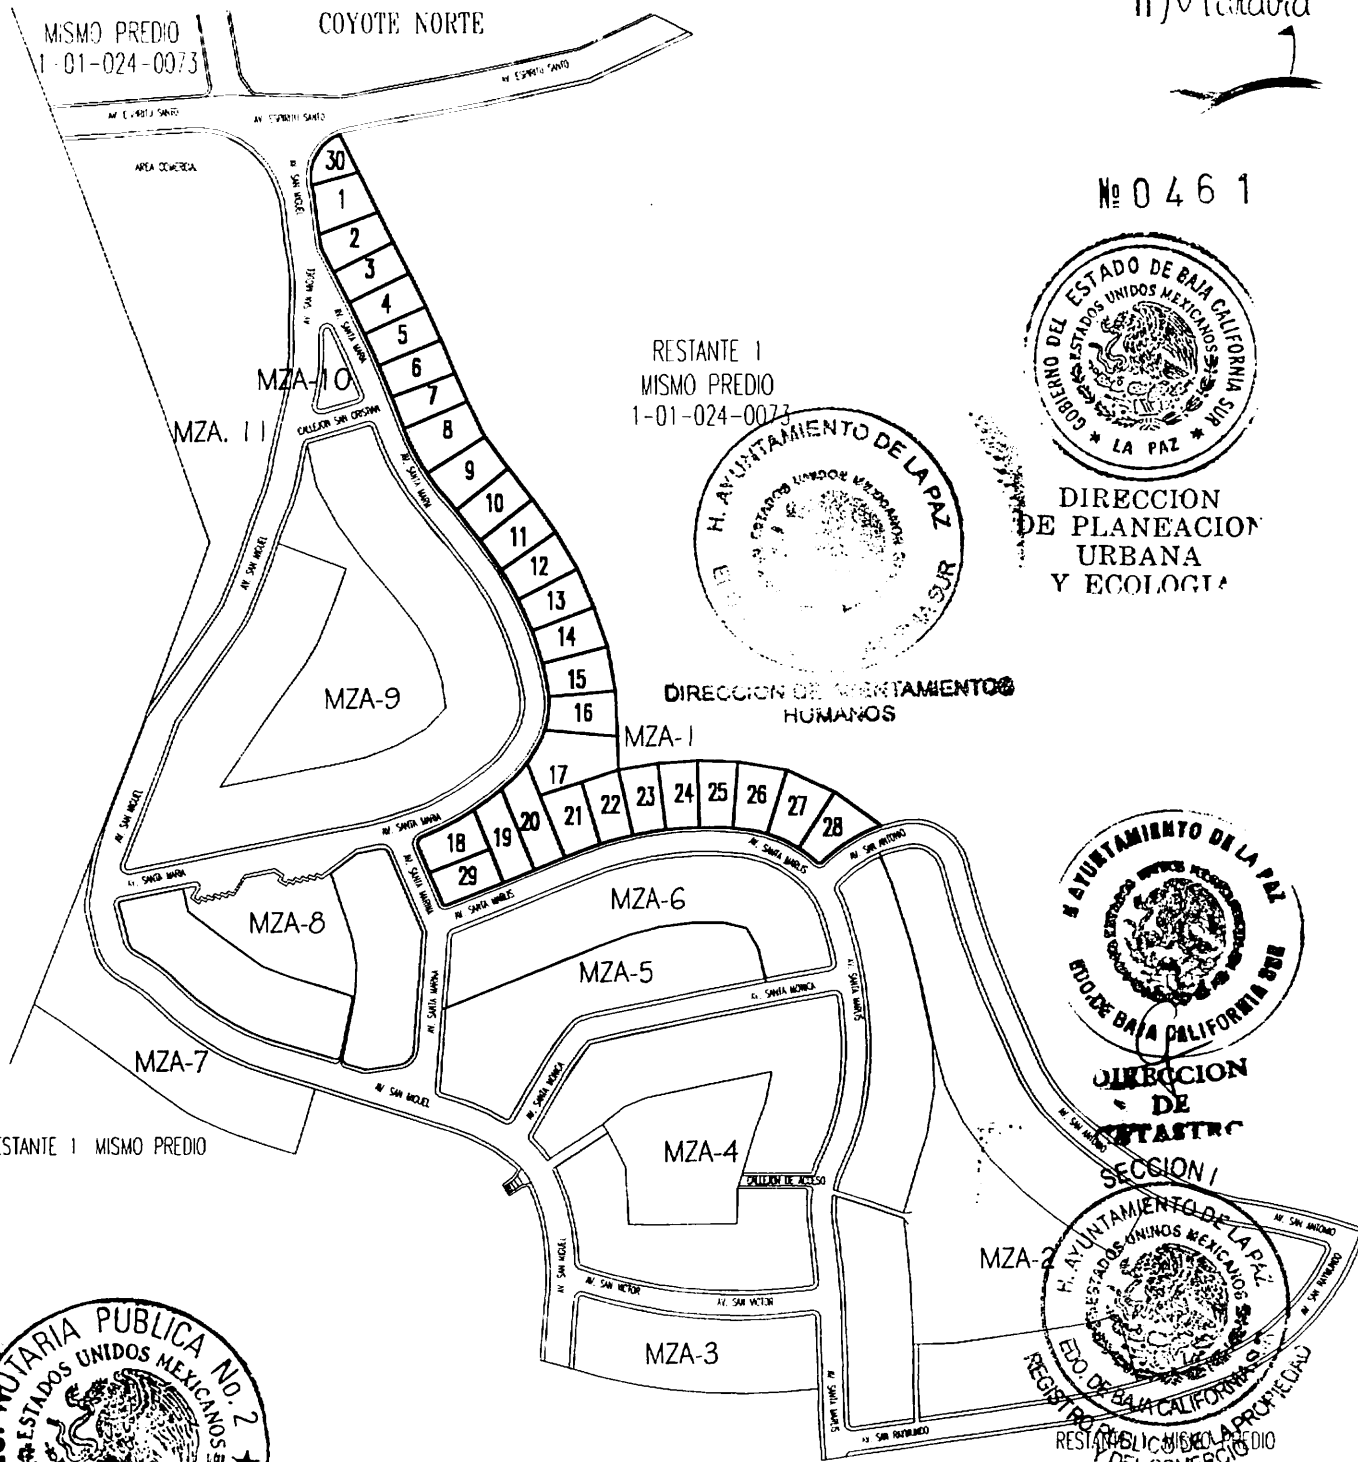

Nº 0461





DIRECCION DE PLANEACION URBANA Y ECOLOGIA



DIRECCION DE ASENTAMIENTOS HUMANOS



DIRECCION DE CATASTRO SECCION I

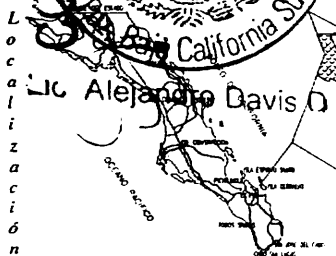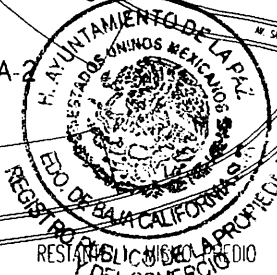

FRACCIÓN A
1-01-024-0073

Manzana 1 ; 30 LOTES

Superficie Total: 27,054.248M²

Uso: 29 Habitacionales/1 ÁREA VERDE

Predio: EL COYOTE NORTE

La Paz, BAJA CALIFORNIA SUR.

Acot.: Mts. Esc.: 5/E



PLANO DE CONJUNTO

Desarrollo Turístico Residencial: 0461

"Régimen Condominial"

MEMORIA TECNICO-DESCRIPTIVA

MANZANA: 1



DIRECCION DE PLANEACION URBANA Y ECOLOGIA

LOTE: 26
 SUPERFICIE: 950.267 M²
 USO: AREA HABITACIONAL

				COORDENADAS			
EST	PV	RUMBO	DISTANCIA	V	Y	X	COLINDANCIAS
79	80	S 17o 05' 21.1970" W	39.499	80	2,691,951.8173	572,106.0651	LOTE 27
80	81	N 78o 29' 25.7562" W	14.645	81	2,691,954.7393	572,091.7150	AV. SANTA MARLIS
		CENTRO DE CURVA DELTA= 11o 9' 21.8734" RADIO = 75.331		82	2,691,879.8114	572,083.9303	
			LONG. CURVA = 14.668 SUB. TAN. = 7.357				
81	78	N 84o 48' 29.5932" W	5.440	78	2,691,955.2316	572,086.2974	AV. SANTA MARLIS /
		CENTRO DE CURVA DELTA= 01o 29' 20.1839" RADIO = 209.338		71	2,691,746.5243	572,070.0649	
			LONG. CURVA = 5.440 SUB. TAN. = 2.720				
78	77	N 04o 26' 45.0024" E	39.500	77	2,691,994.6126	572,089.3593	LOTE 25
77	79	S 79o 54' 24.1560" E	28.758	79	2,691,989.5726	572,117.6724	RESTANTE PROPIEDAD
							MISMO PREDIO 1-01-024-0073



Lic. Alejandro Davis O



DIRECCION DE PLANEACION URBANA Y ECOLOGIA



DIRECCION DE PLANEACION URBANA Y ECOLOGIA


Desarrollo Turístico Residencial

"Régimen Condominial"

RESTANTE
MISMO PREDIO



DIRECCION
DE PLANEACION
URBANA
Y ECOLOGIA
79

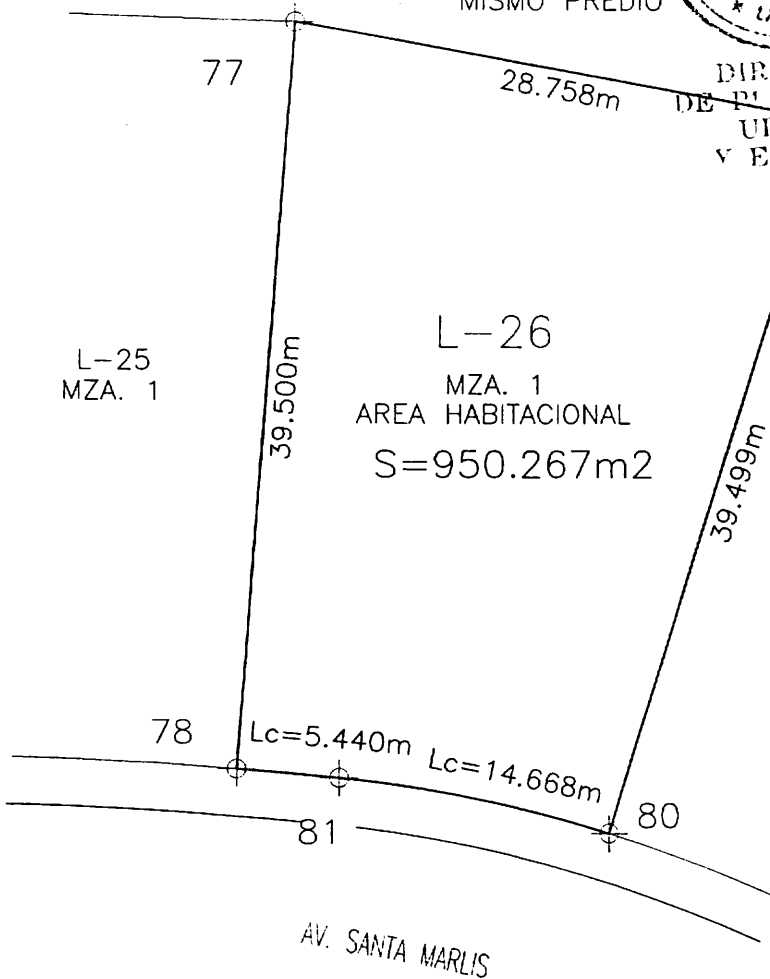


DIRECCION DE INGENIEROS
HUMANOS



JURISDICCION
DE
NOTARIES

SECCION 1

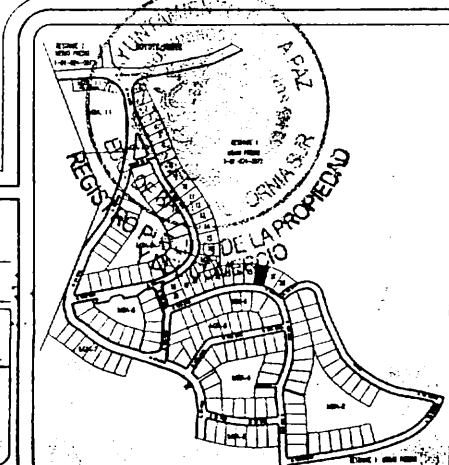

Alejandro Davis D. FRACCION A
1-01-024-0073

Manzana 1 : Lote 26
Superficie: 950.267 M²
Uso: Habitacional
Predio: EL COYOTE NORTE
La Paz, BCS
Acot.: Mts. Esc.: 1:400



Localización