




PLANTA ARQUITECTÓNICA

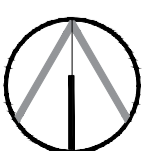


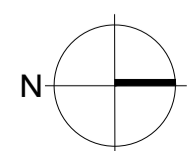

ALZADO FACHADA
1:50

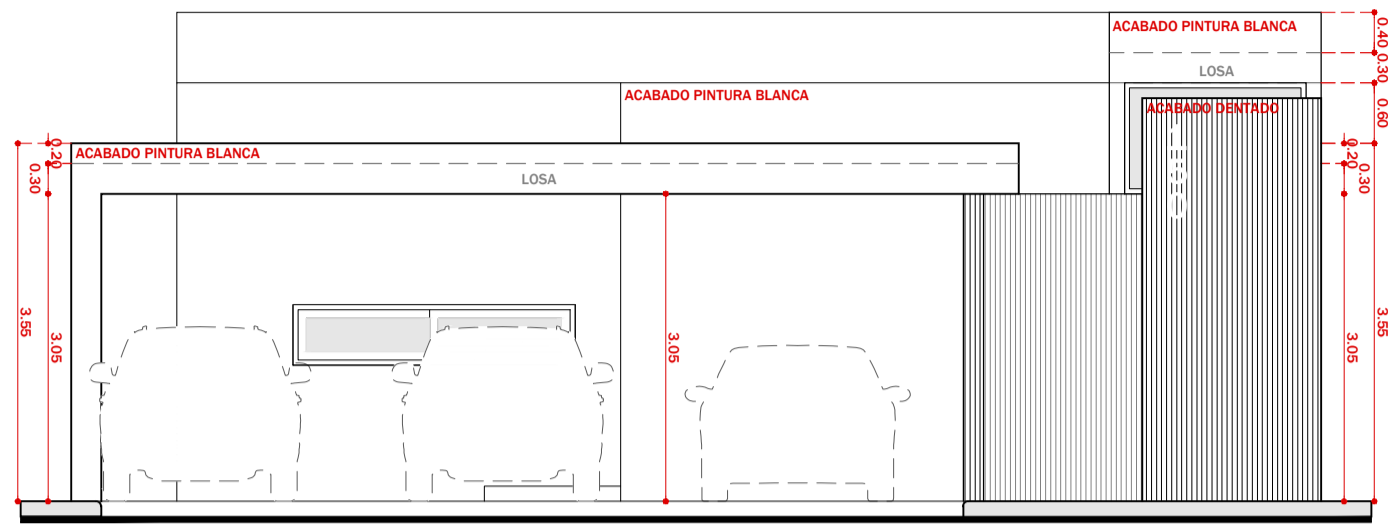


FACHADA CALLE

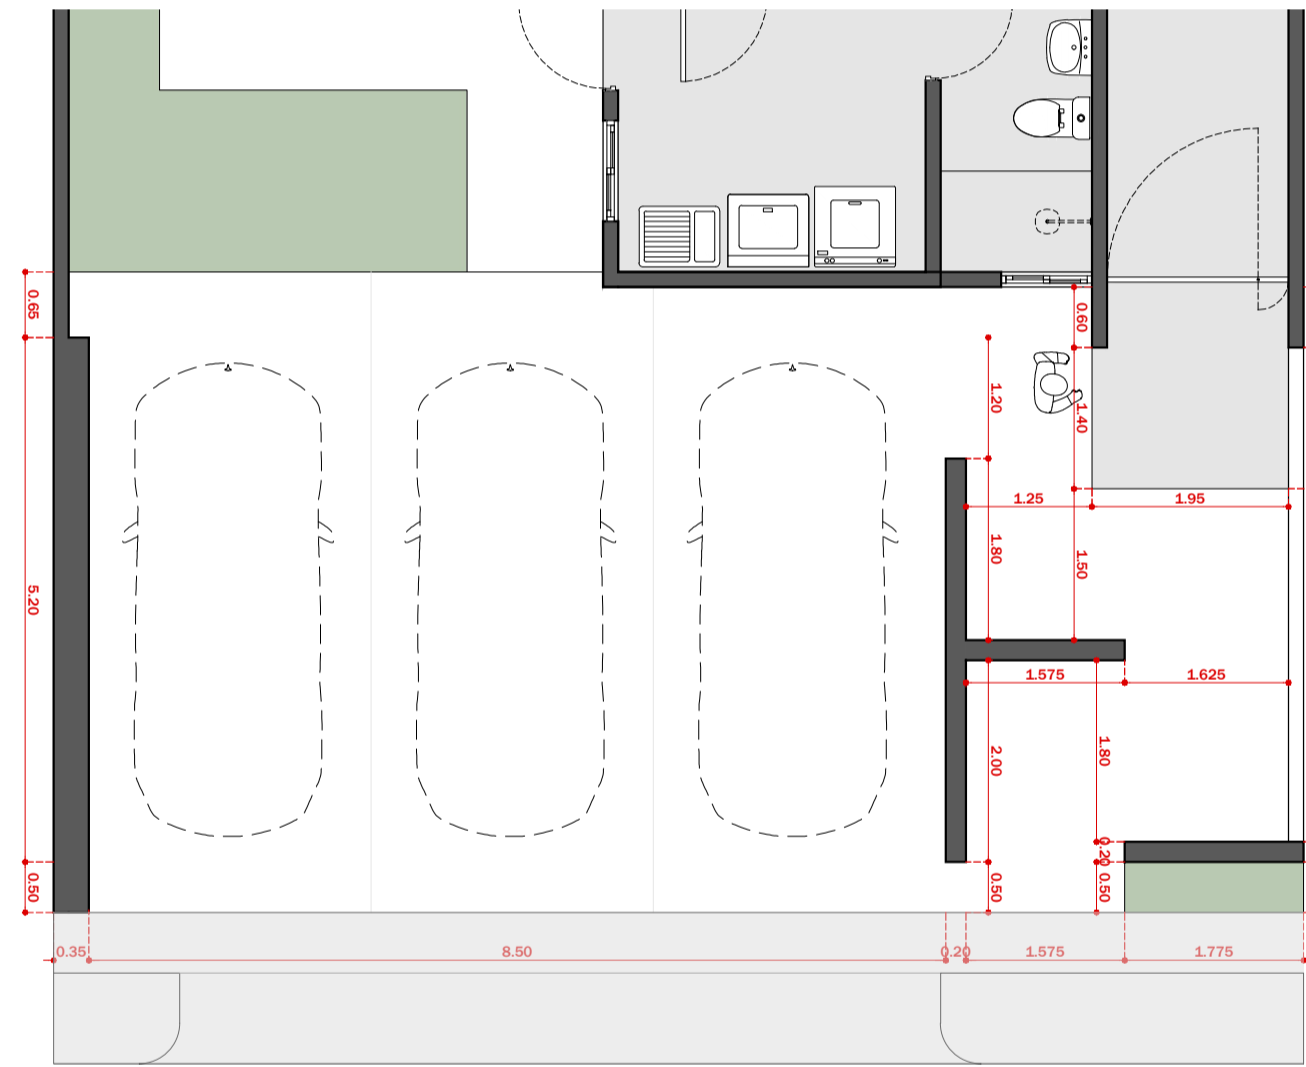

PLANTA FACHADA ARQUITECTÓNICA
1:75



FACHADA TRASERA

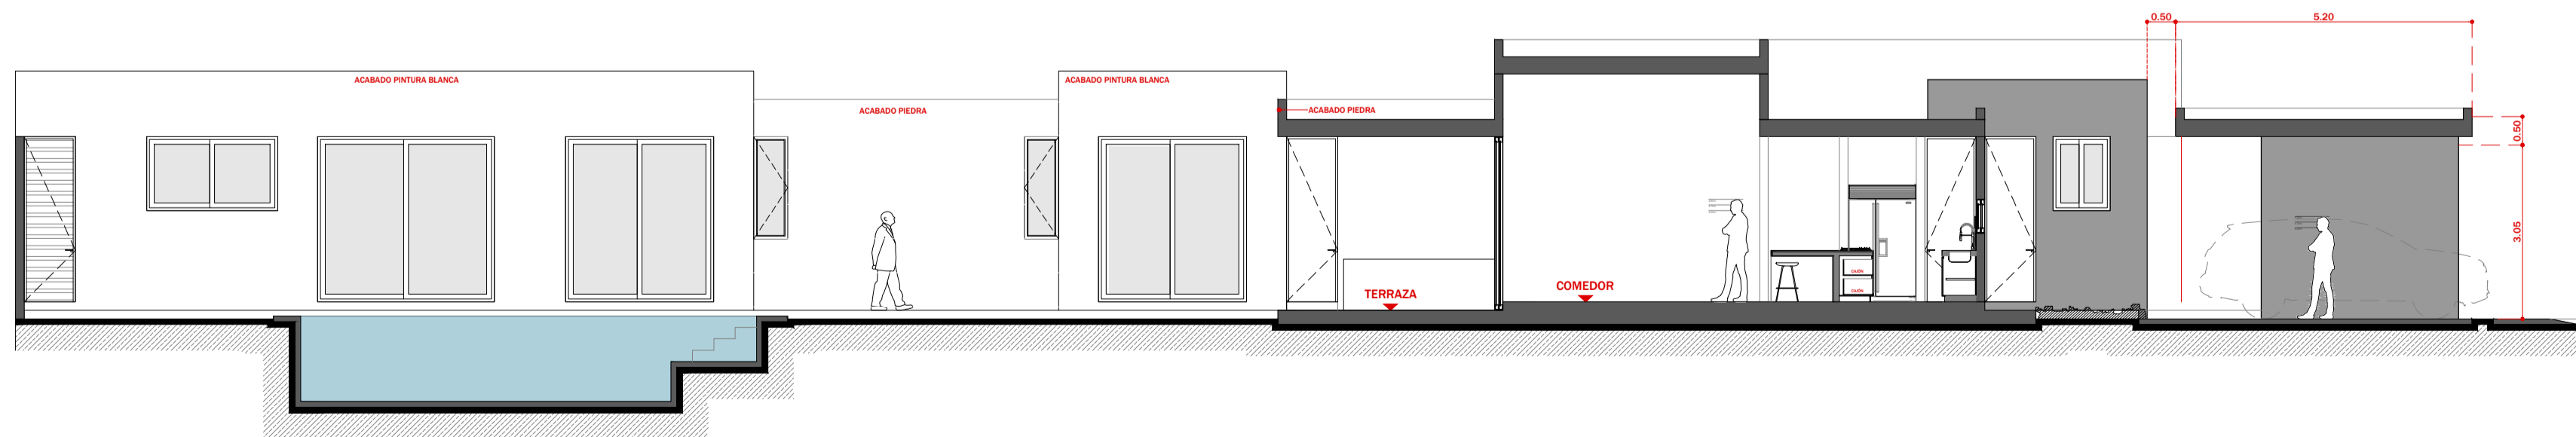

CORTE ARQUITECTÓNICO
1:100

