



UBICACIÓN

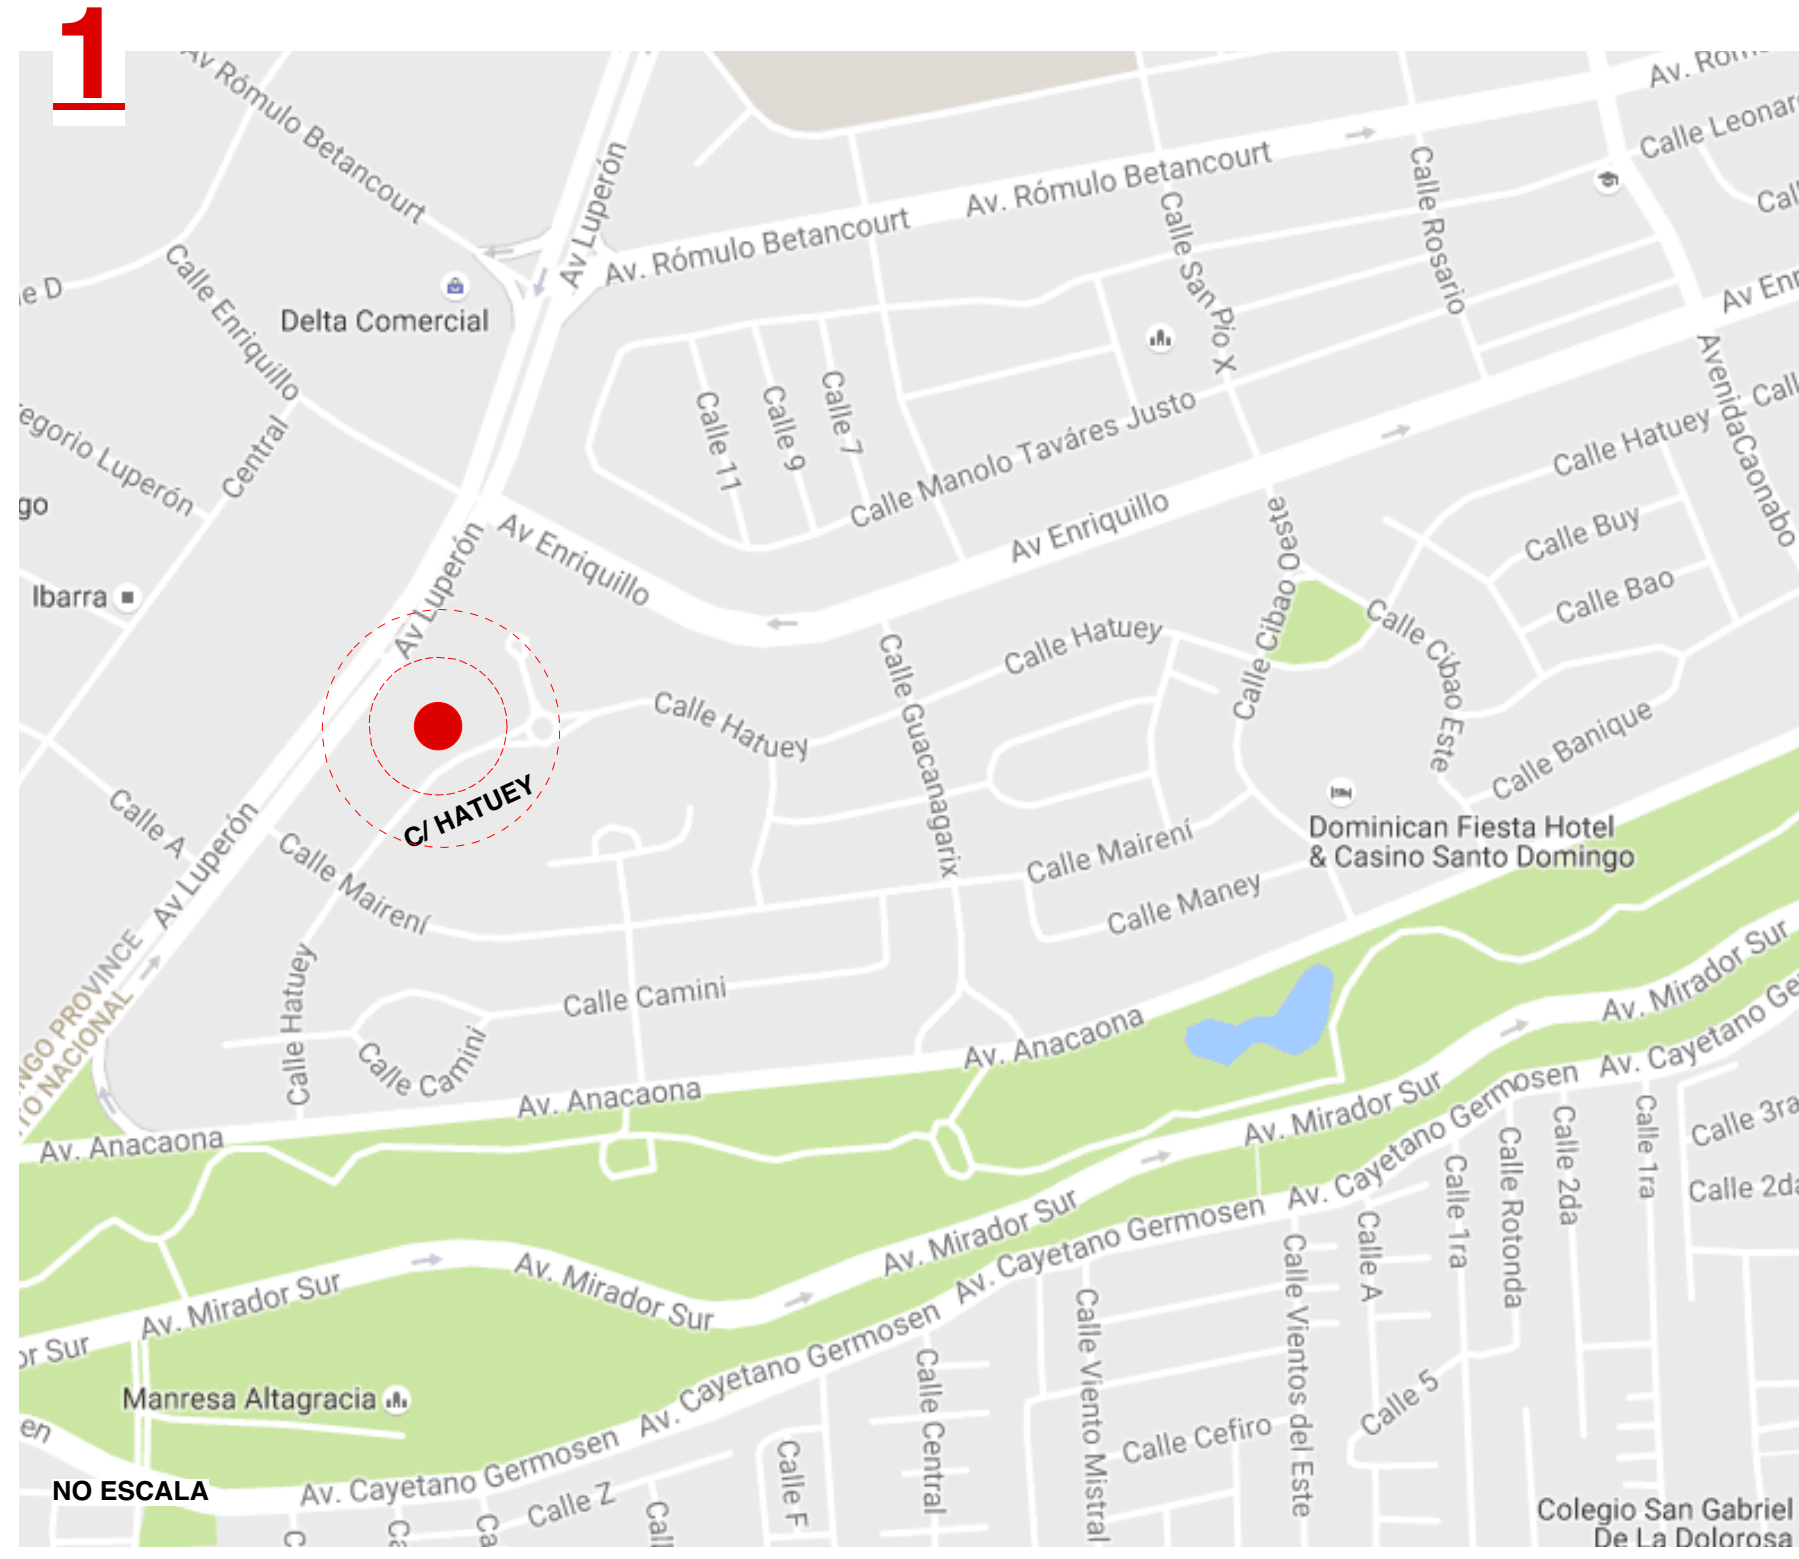


**1. DISTRITO NACIONAL.
SANTO DOMINGO, REPUBLICA DOMINICANA.**

LOCALIZACIÓN

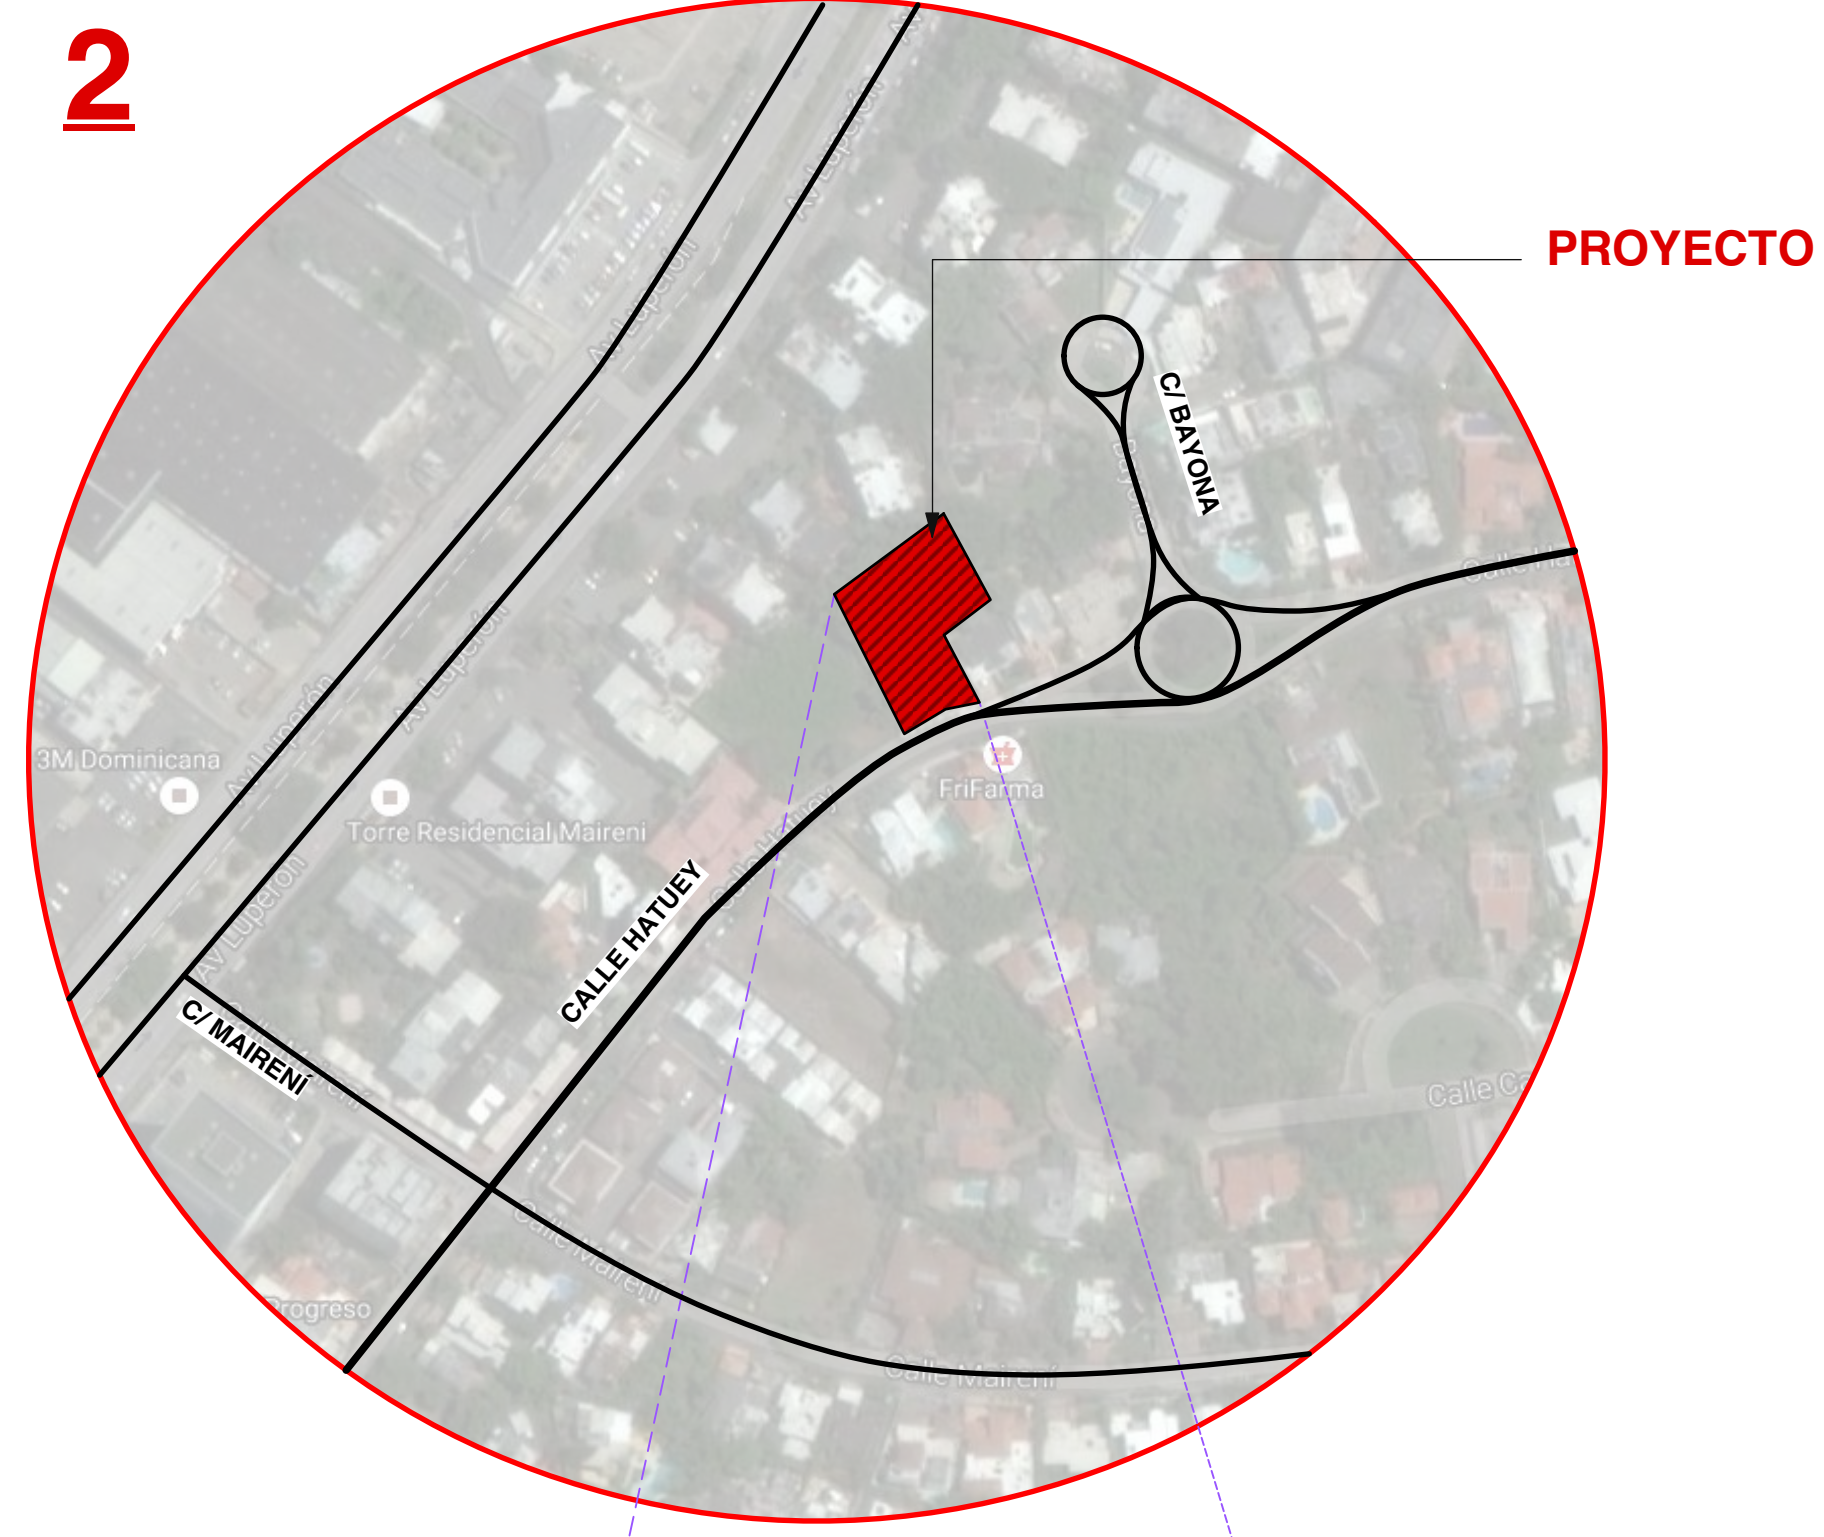

**NO ESCALA
2. POLÍGONO NO.3-UT-B.
SECTOR CACICAZGOS**

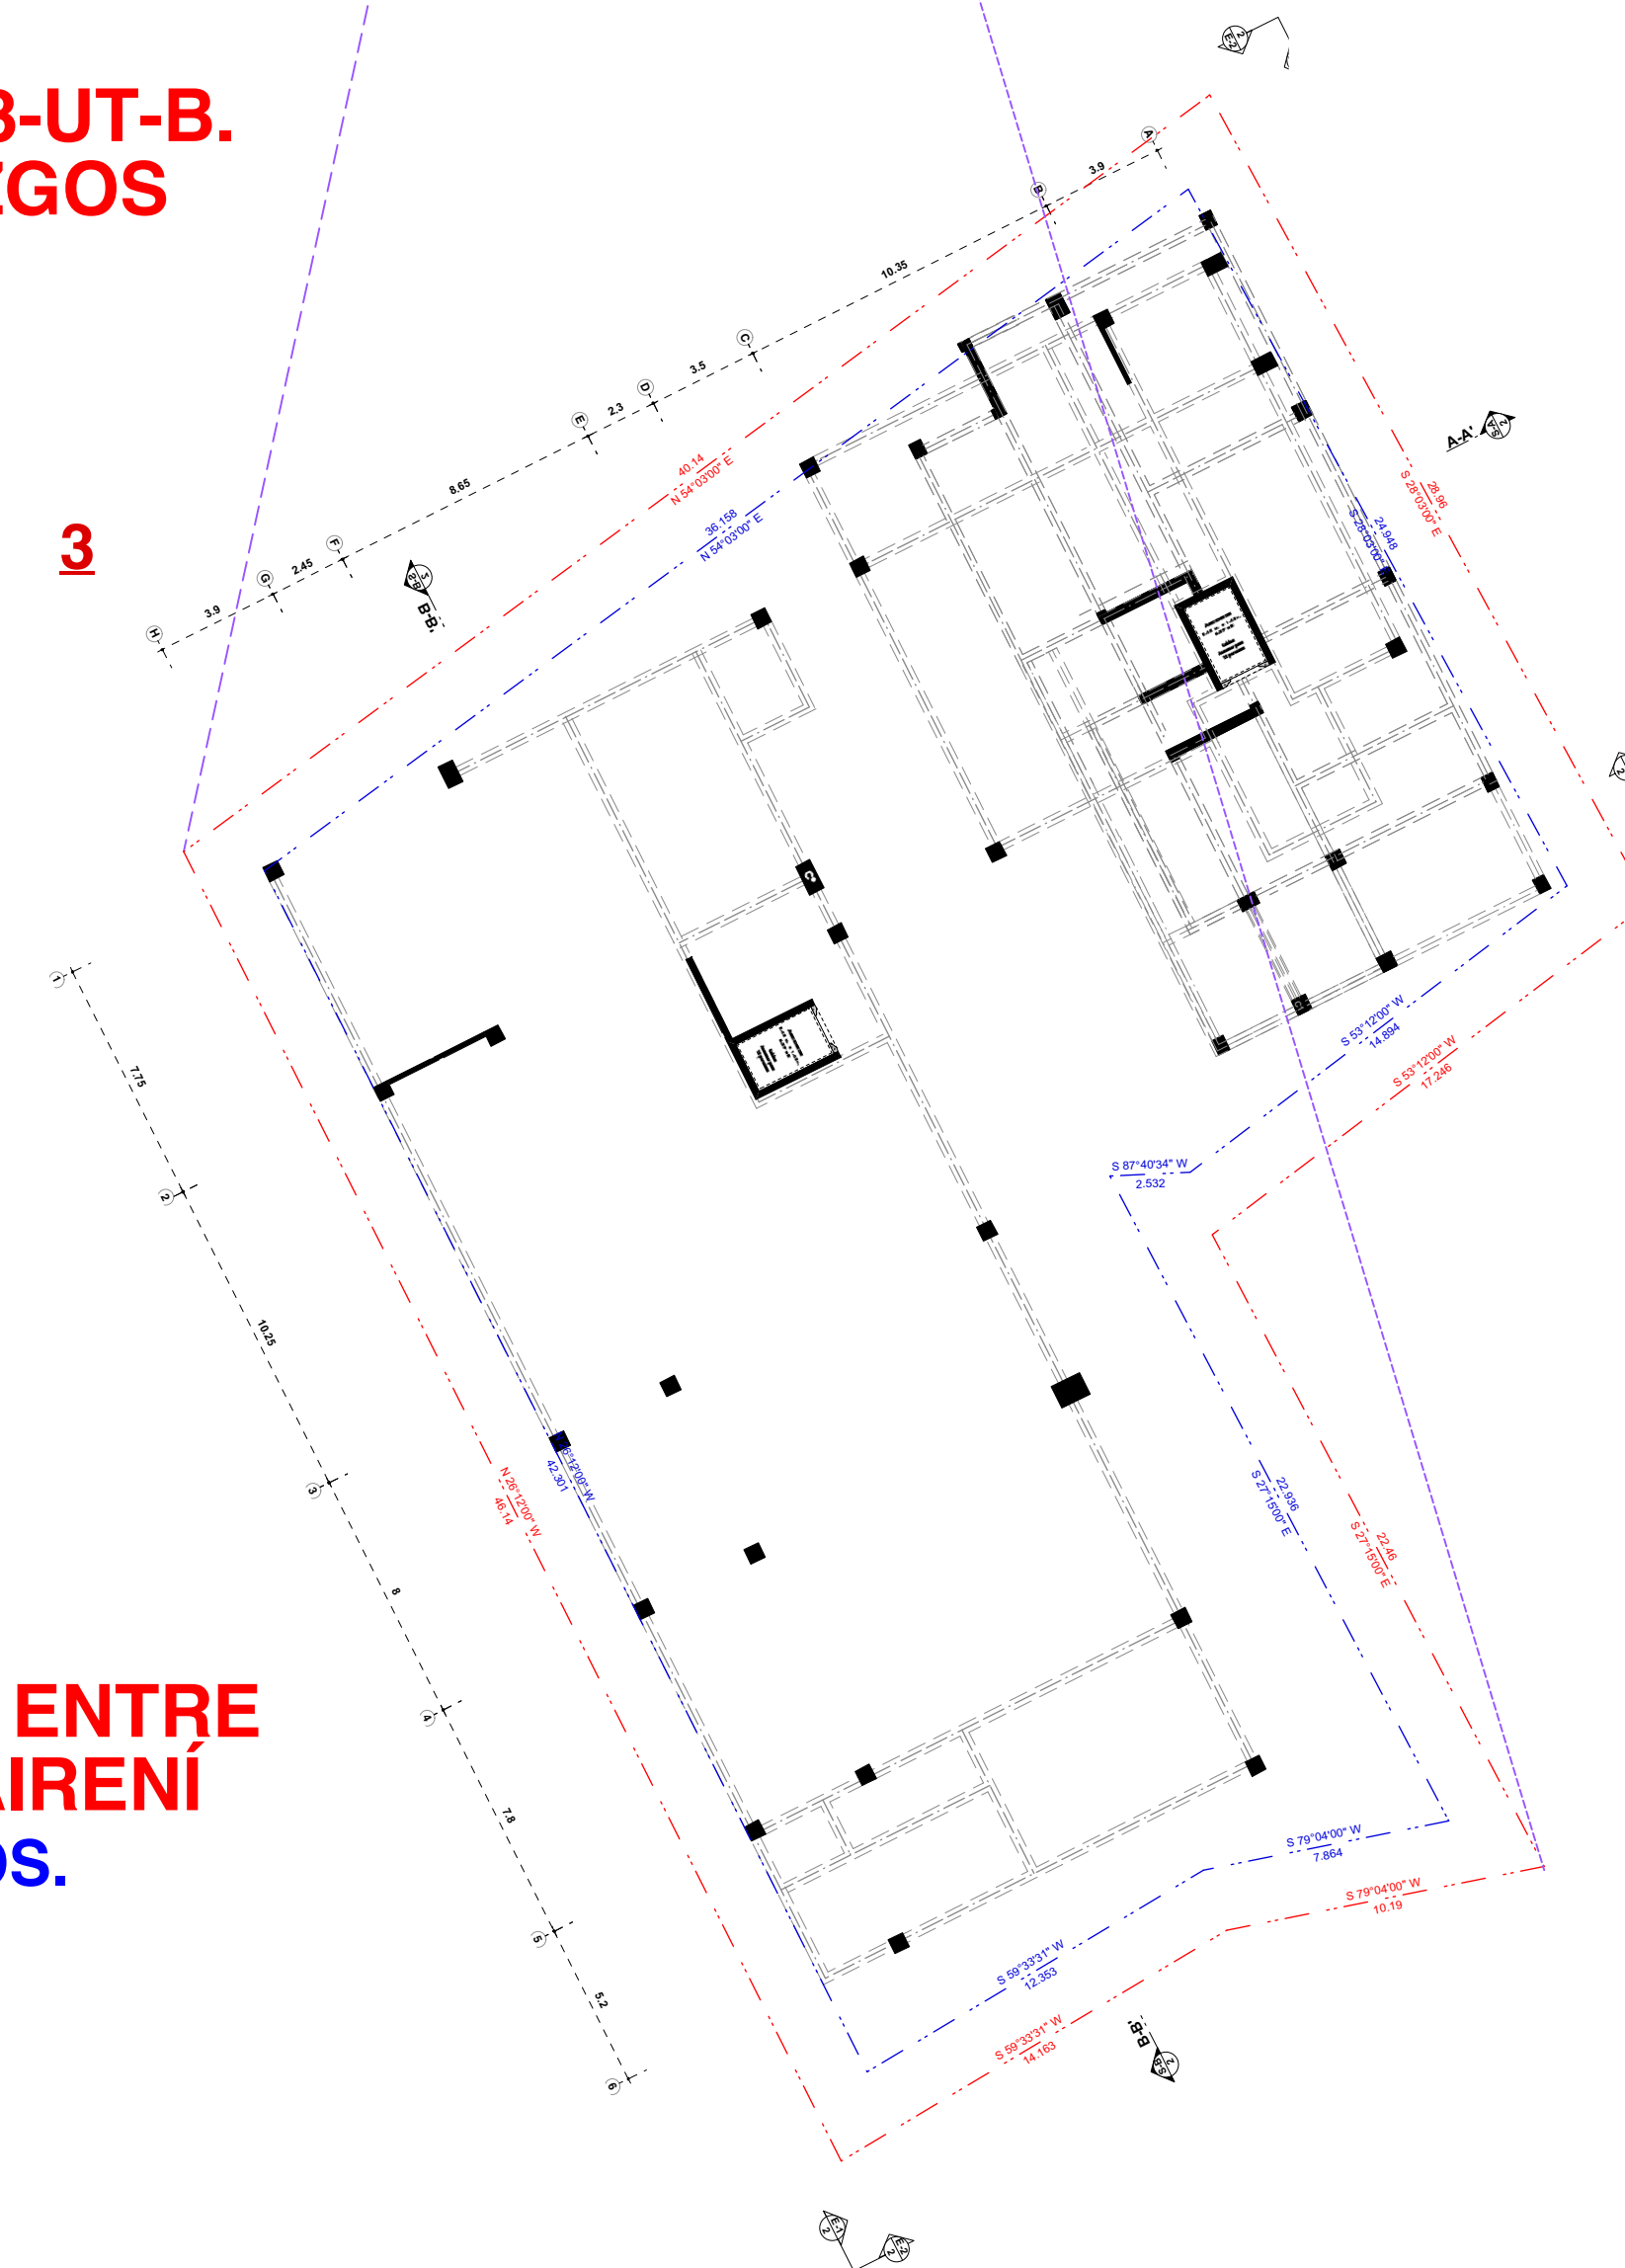

**3. CALLE HATUEY ENTRE
C/BAYONA Y C/MAIRENÍ
SECTOR CACICAZGOS.**

INDICE (DISEÑO ARQUITECTÓNICO)

- ARQ - 00 UBICACION Y LOCALIZACION
- ARQ - 01 PLANTA ARQ. NIVEL SÓTANO/PARQUEOS.
- ARQ - 02 PLANTA ARQ. SEMISÓTANO/PARQUEOS.
- ARQ - 03 PLANTA ARQ. 1er. NIVEL LOBBY/AREAS SOCIALES.
- ARQ - 04 PLANTA ARQ. 2do. NIVEL APARTAMENTOS.
- ARQ - 05 PLANTA ARQ. 3er. NIVEL APARTAMENTO.
- ARQ - 06 PLANTA ARQ. 4to. NIVEL APARTAMENTOS.
- ARQ - 07 PLANTA ARQ. 5to. NIVEL APARTAMENTOS.
- ARQ - 08 PLANTA ARQ. 6to. NIVEL APARTAMENTO.
- ARQ - 09 PLANTA ARQ. 7mo. NIVEL APARTAMENTO.

HOJA No. ESTACION DE SERVICIO: 198/198-BANC CARETA: TORRE CACICAZGOS ARCHIVO: TORRE CACICAZGOS 6MAY2016_VMX	
COLABORACION: ARQTA. YIRA LINARES ARQTA. CARLA GOMEZ ARQTO. LUIS D. MOLINA ARQTA. ROSA MOLINA <small>DISEÑO EN VECTORWORKS</small>	
ESCALA INDICADA	FECHA OCTUBRE / 2018
DISEÑO ARQUITECTONICO: NOMBRE: ARQTO. KELVIN NAAR FIRMA: _____ NOMBRE: ARQTA. IRINA RIVERA FIRMA: _____ CODIA: 17863	
DISEÑO ESTRUCTURAL: NOMBRE: _____ FIRMA: _____ CODIA: _____	
DISEÑO SISTEMAS ELECTRICOS: NOMBRE: _____ FIRMA: _____ CODIA: _____	
DISEÑO SISTEMAS SANITARIOS: NOMBRE: _____ FIRMA: _____ CODIA: _____	
ASESORA DATA/SEGURIDAD:DOMOTICS NOMBRE: _____ FIRMA: _____	
REVISIONES DE PLANOS FECHA: _____	
SIMBOLOGÍA	COORDINACION Y EJECUCION: NOMBRE: _____ FIRMA: _____
<ul style="list-style-type: none"> 1 AXIS LABEL (1) No. of the Axis 2 SECTION MARKER (1) No. of the Drawing (2) No. of the Sheet (3) Section Name 3 ELEVATION MARKER (1) Drawing Label (2) SHEET No. (3) ELEVATION NAME 4 DRAWING LABEL (1) No. DEL DIBUJO (2) No. DE LA HOJA (3) NOMBRE DEL DIBUJO (4) ESCALA DEL DIBUJO 5 DOOR TAG (1) TIPO DE PUERTA 6 WINDOW TAG (1) TIPO DE VENTANA 7 INTERIOR ELEVATION INDICATOR (1) TIPO DE ELEVACION 8 FLOOR LEVEL INDICATOR (1) COTA DE NIVEL 9 SHEETROCK WALL 10 BLOCK 6" WALL 11 BLOCK 8" WALL 12 REINFORCED CONCRETE 	RESPONSABLE DEL PROYECTO: NOMBRE: ARQTO. KELVIN NAAR FIRMA: _____
PROYECTO TORRE CACICAZGOS 198	
PROPIETARIO DE LA OBRA: NOMBRE: INVERSIONES NAHER SRL FIRMA: _____	