

Desarrollo Turístico Residencial:

"Régimen Condominial"

Nº 0 4 6 1




DIRECCION DE PLANEACION URBANA Y ECOLOGIA



DIRECCION DE ASENTAMIENTOS HUMANOS

# Manzana 7

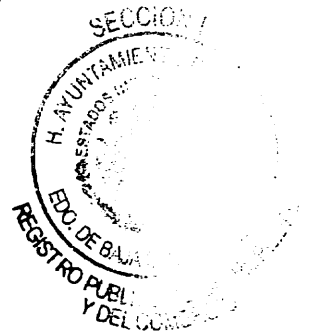

DIRECCION DE CATASTRO





Alc. Alejandro Davis D  
Alc. Alejandro Davis D

Desarrollo Turístico Residencial:  
 "Régimen Condominial" No 0 4 6 1



DIRECCION  
 DE PLANEACION  
 URBANA  
 Y ECOLOGIA

RESTANTE 1  
 MISMO PREDIO  
 1-01-024-0073

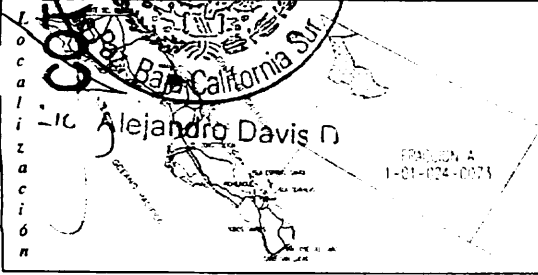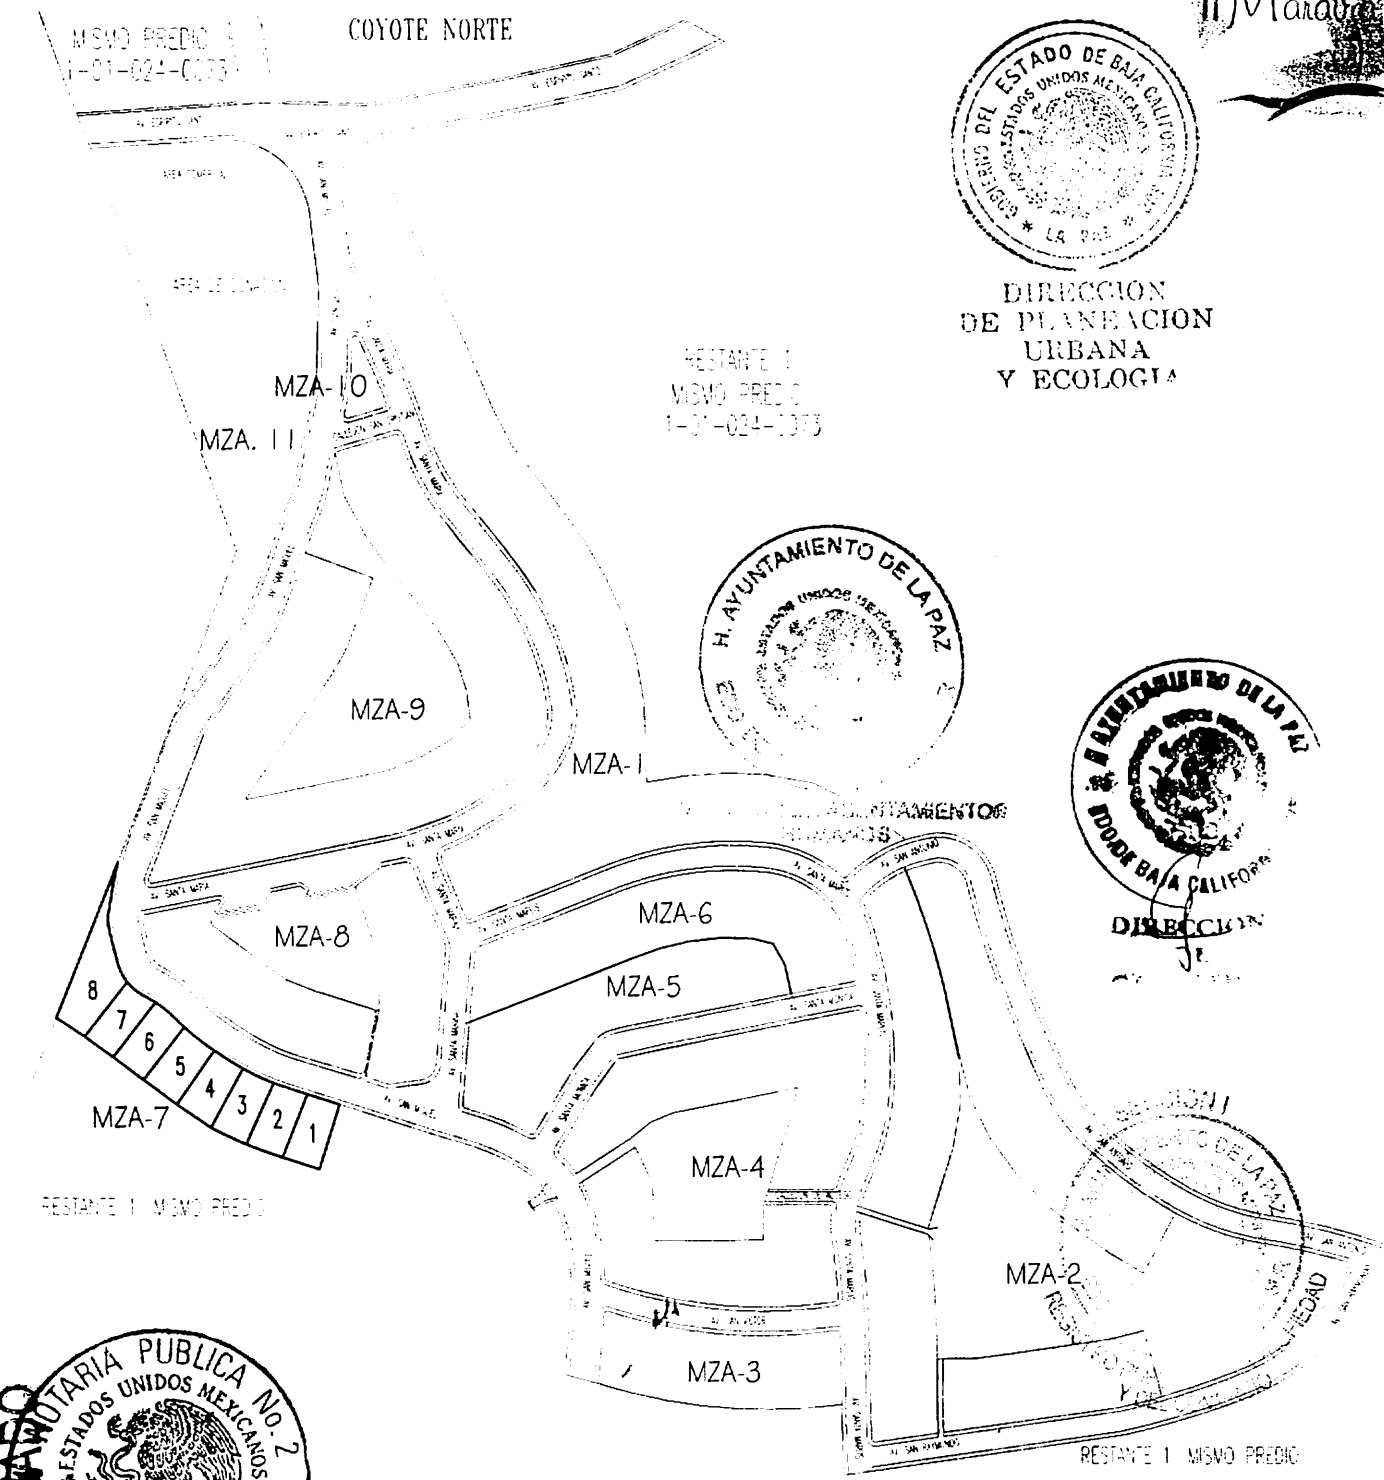

Manzana 7 ; 8 LOTES

Superficie Total: 7,538.356 M<sup>2</sup>

Uso: 8 Habitacionales

Predio: EL COYOTE NORTE

La Paz, BAJA CALIFORNIA SUR.

Acot.: Mts. Esc.: S/E



PLANO DE CONJUNTO

Desarrollo Turístico Residencial No 0461

"Régimen Condominial"

MEMORIA TECNICO-DESCRIPTIVA

MANZANA: 7




DIRECCION  
DE PLANEACION  
URBANA  
Y ECOLOGIA

LOTE: 6

SUPERFICIE: 887.723 M<sup>2</sup>

USO: AREA HABITACIONAL

EST	PV	RUMBO	DISTANCIA	V	COORDENADAS		COLINDANCIAS
					Y	X	
405	404	S 37o 23' 07.3814" W	39.202	404	2,691,845.9933 2,691,814.8447	571,722.9620	LOTE 5
404	409	N 52o 36' 52.6186" W	21.981	409	2,691,828.1907	571,705.4969	RESTANTE 1 MISMO PREDIO 1-01-024-0073
409	410	N 37o 07' 20.6422" E	40.478	410	2,691,860.4662	571,729.9264	LOTE 7
410	411	S 50o 47' 31.7114" E CENTRO DE CURVA DELTA= 12o 17' 0.1998" RADIO = 71.586	15.318	411 476	2,691,850.7833 2,691,800.4740	571,741.7954 571,690.8685	AV. SAN MIGUEL
411	405	S 46o 02' 58.8588" E CENTRO DE CURVA DELTA= 02o 47' 27.2032" RADIO = 141.704	6.902	405 407	2,691,845.9933 2,691,950.3768	571,746.7643 571,842.5982	AV. SAN MIGUEL

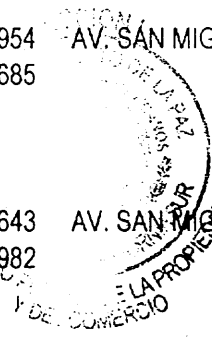

Lic. *[Signature]* andro Davis D



# Desarrollo Turístico Residencial: "Régimen Condominial"



DIRECCION DE PLANEACION URBANA Y ECOLOGIA

L-11  
MZA. 8

AV. SAN MIGUEL



DIRECCION DE ASENTAMIENTO HUMANO

L-6  
MZA. 7  
AREA HABITACIONAL  
S=887.723m<sup>2</sup>

L-7  
MZA. 7


L-5  
MZA. 7



SECCION I



RESTANTE 1  
PREUDIO

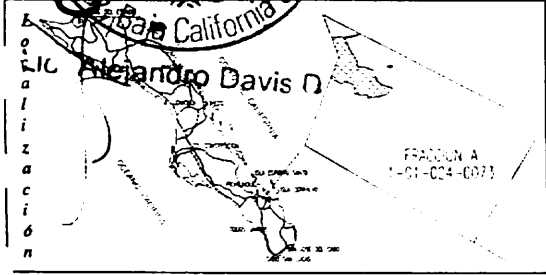

Manzana 7 : Lote 6

Superficie: 887.723 M<sup>2</sup>

Uso: Habitacional

Predio: EL COYOTE NORTE

La Paz. BCS

Acot.: Mts. Esc.: 1:400

