


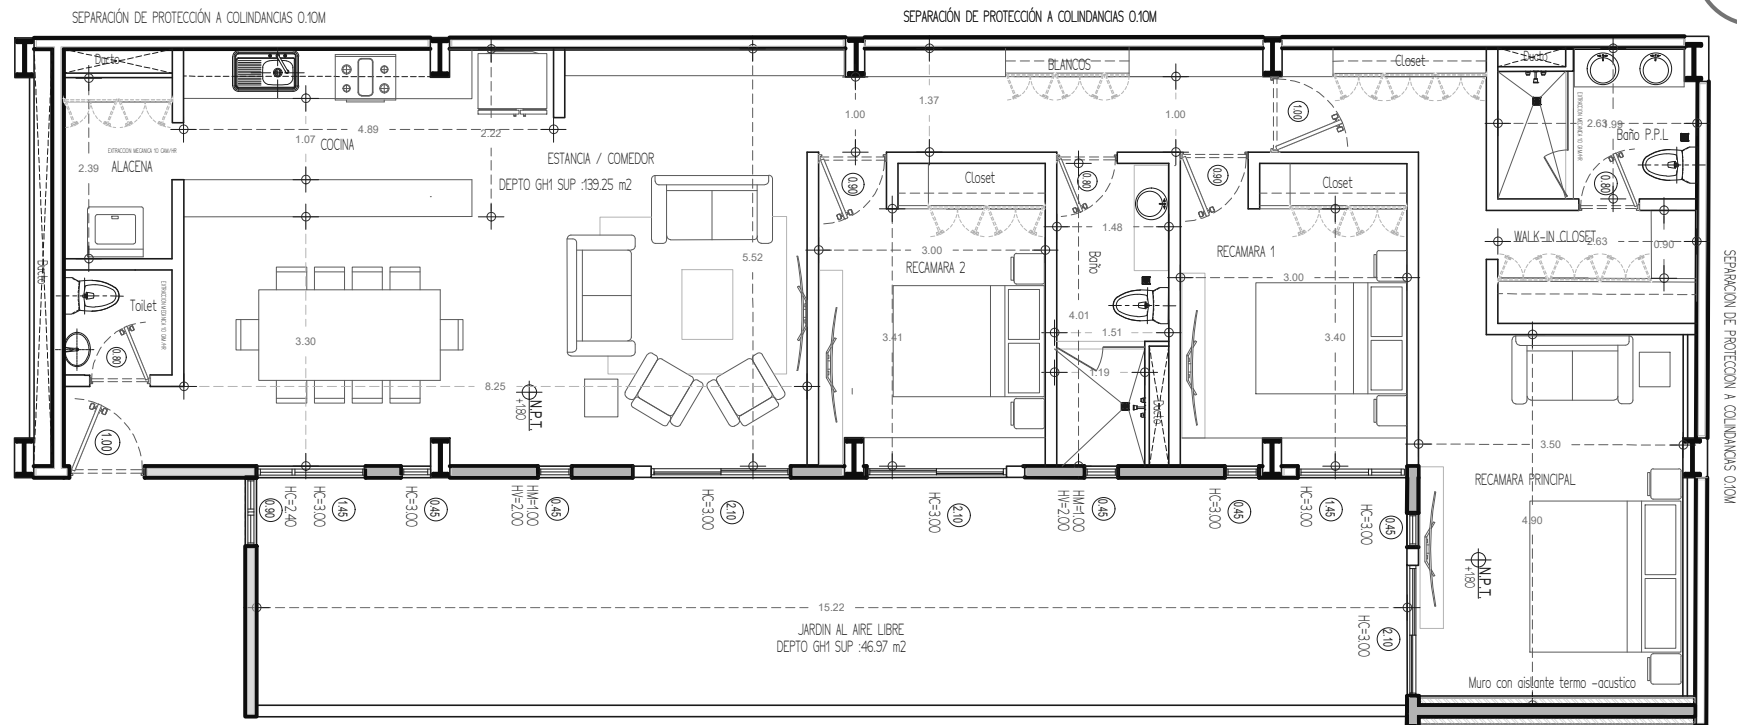

Departamento GH1

Departamento -Piso PB

Escala 1:100

Acotaciones Metros


*Todas las superficies y medidas son aproximadas. La posición, tamaño y diseño de los muebles es solamente esquemática por lo que no refleja necesariamente muebles de tamaño real.

INFORMACIÓN DE SUPERFICIES

Superficie construida	139.25 m ²
Jardín	46.97 m ²
Total	186.22 m ²

DATOS DESCRIPTIVOS

- 3 - Recamaras
- 2 $\frac{1}{2}$ - Baños
- 2 - Cajones de estacionamiento
- 1 - Jardín

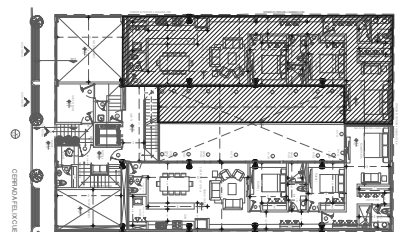


Planta Esquemática / departamentos



Corte Longitudinal Esquemático

CDA. Felix Cuevas 33

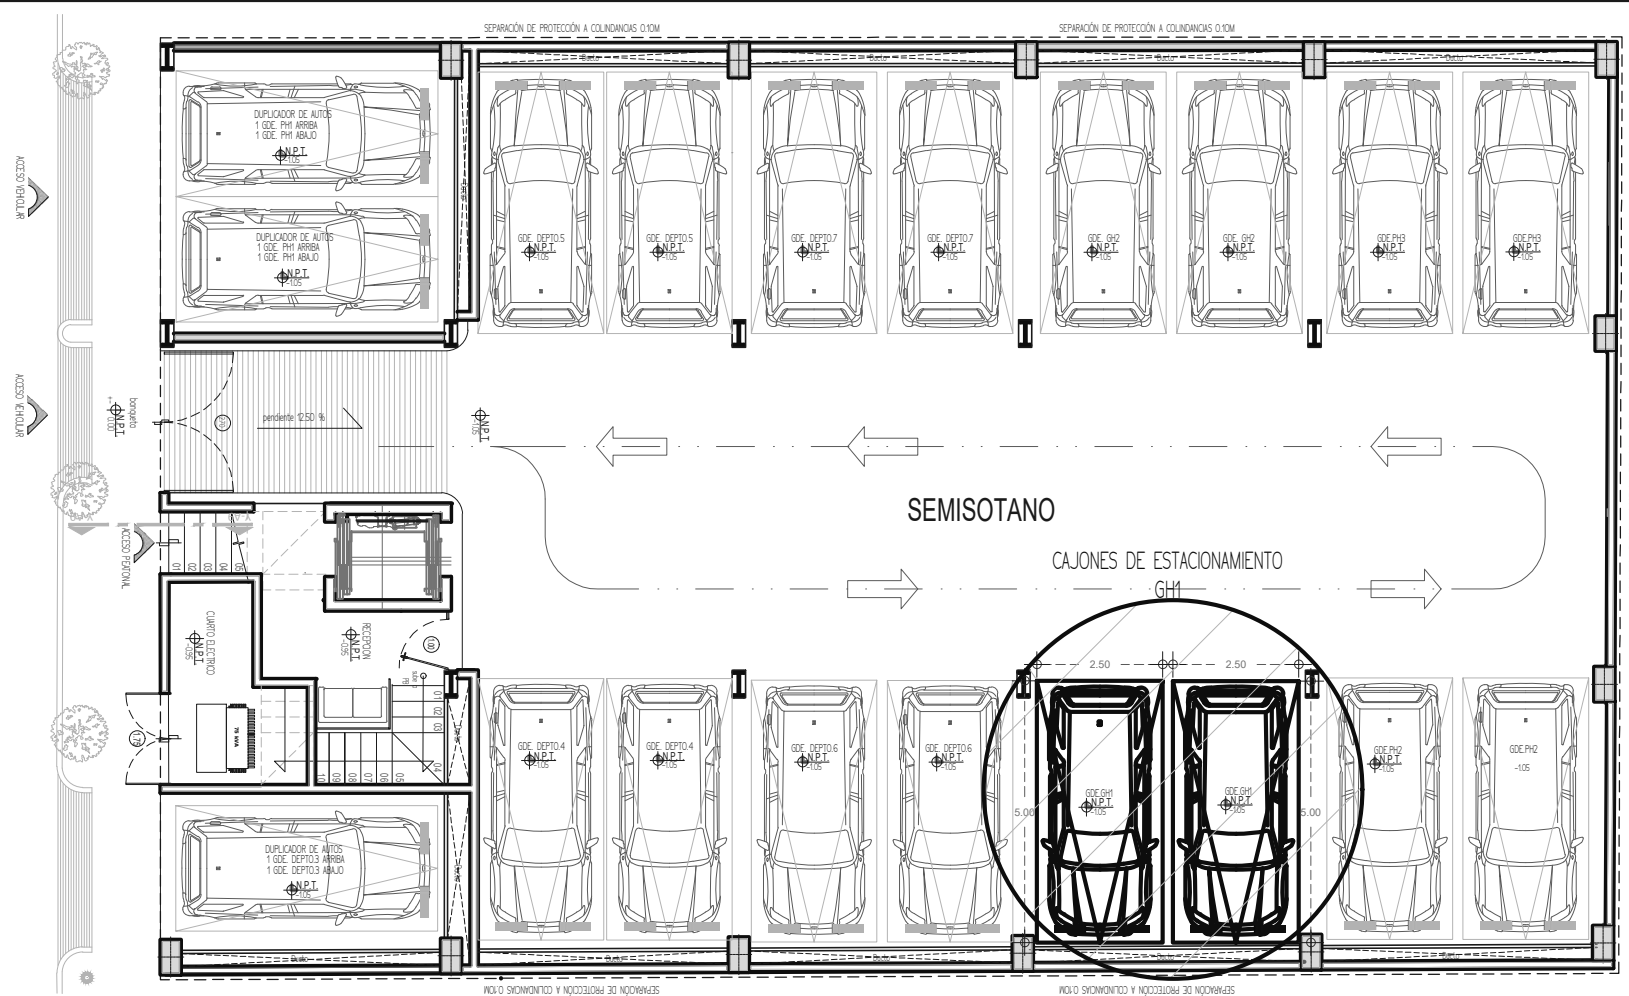

CAJONES DE ESTACIONAMIENTO Departamento GH001

SEMISOTANO


Escala S/E

Acotaciones Metros

*Todas las superficies y medidas son aproximadas. La posición, tamaño y diseño de los muebles es solamente esquemática por lo que no refleja necesariamente muebles de tamaño real.

INFORMACIÓN DE SUPERFICIES

Superficie Total de Cajones	25.00 m ²
Dimensiones por cajón	5.00m x 2.50m
Numero de cajones	2

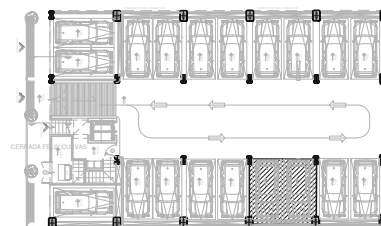


Planta Esquemática Cajones



Ubicación Esquemática

CDA. Felix Cuevas 33

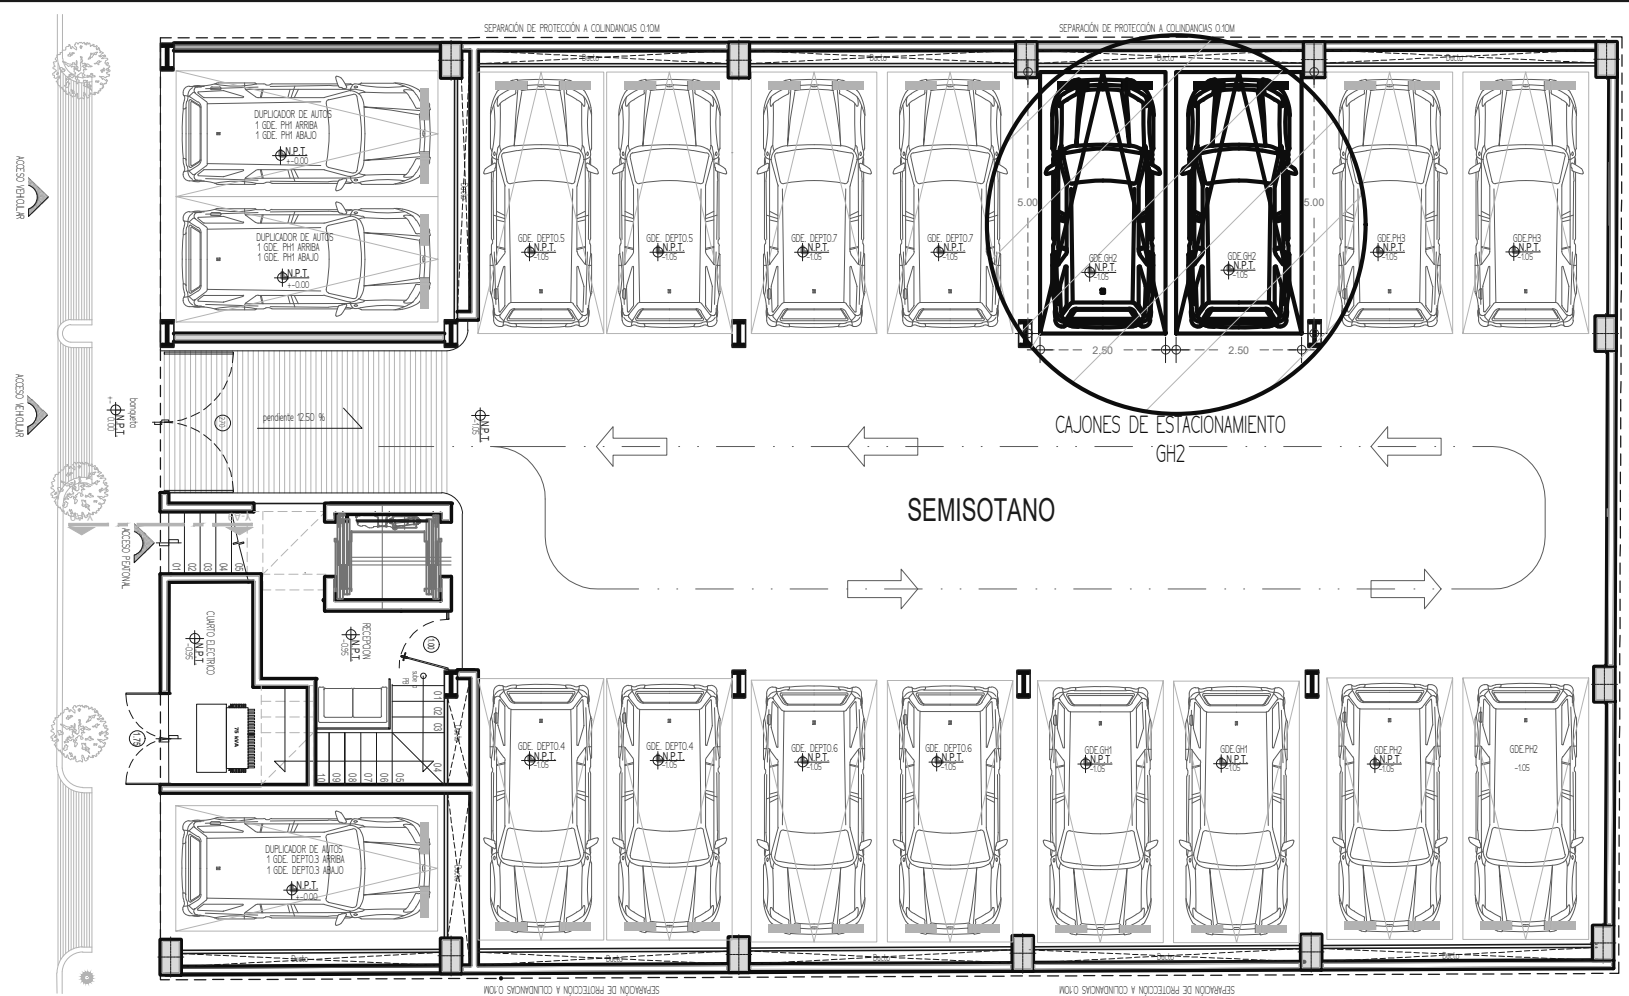

CAJONES DE ESTACIONAMIENTO Departamento GH2

SEMISOTANO


Escala S/E

Acotaciones Metros

*Todas las superficies y medidas son aproximadas. La posición, tamaño y diseño de los muebles es solamente esquemática por lo que no refleja necesariamente muebles de tamaño real.

INFORMACIÓN DE SUPERFICIES

Superficie Total de Cajones	25.00 m ²
Dimensiones por cajón	5.00m x 2.50m
Numero de cajones	2

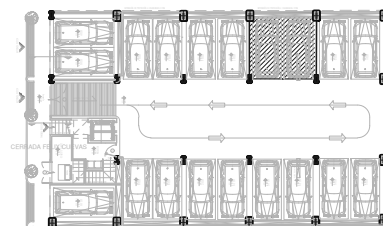


Planta Esquemática Cajones



Ubicación Esquemática

CDA. Felix Cuevas 33

Departamento GH001 - Página 4/20

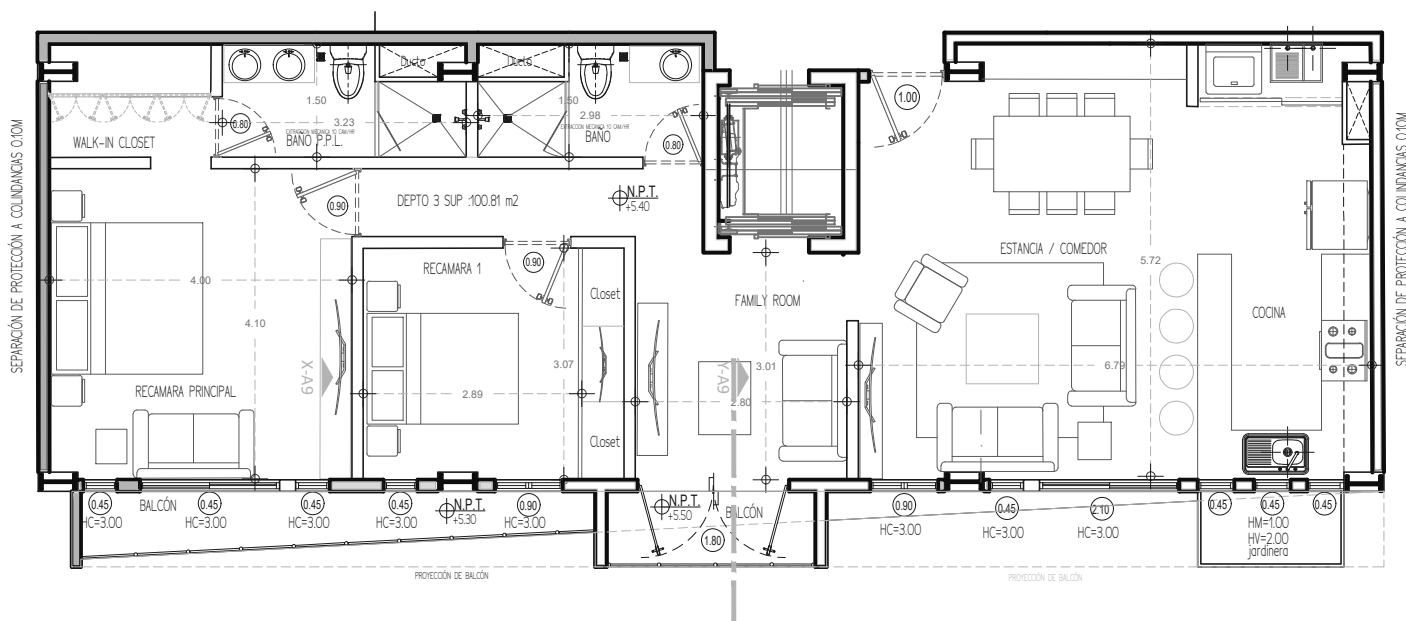

Departamento 3

Departamento -Piso N1

Escala 1:100

Acotaciones Metros


*Todas las superficies y medidas son aproximadas. La posición, tamaño y diseño de los muebles es solamente esquemática por lo que no refleja necesariamente muebles de tamaño real.

INFORMACIÓN DE SUPERFICIES


Superficie construida	100.81 m ²
Balcón	11.30 m ²
Total	112.11 m ²

DATOS DESCRIPTIVOS

- 2 - Recamaras
- 2 - Baños
- 2 - Cajones de estacionamiento
- 1 - Balcón

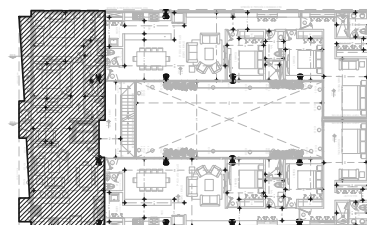


Planta Esquemática / departamentos

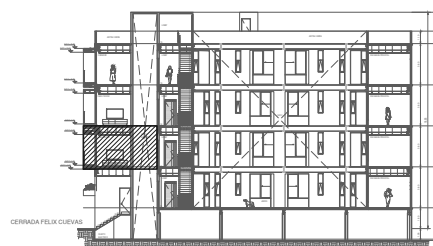

Corte Longitudinal Esquemático

CDA. Felix Cuevas 33

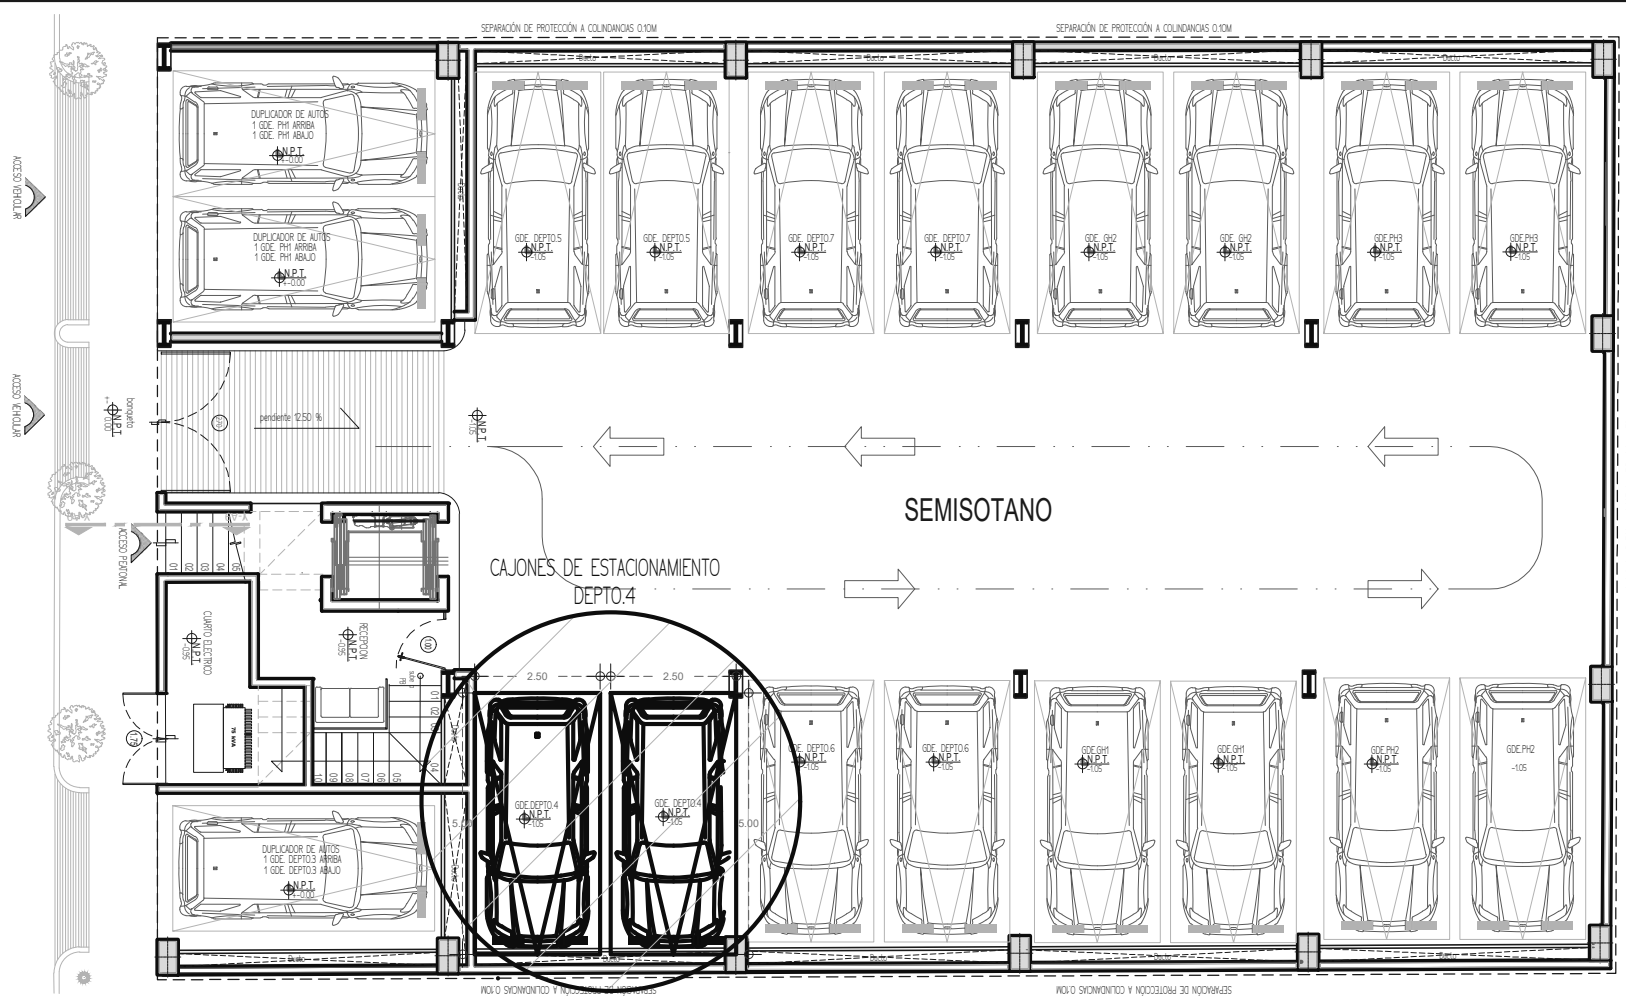

CAJONES DE ESTACIONAMIENTO Departamento 4

SEMISOTANO


Escala S/E

Acotaciones Metros


*Todas las superficies y medidas son aproximadas. La posición, tamaño y diseño de los muebles es solamente esquemática por lo que no refleja necesariamente muebles de tamaño real.

INFORMACIÓN DE SUPERFICIES

Superficie Total de Cajones	25.00 m ²
Dimensiones por cajón	5.00m x 2.50m
Numero de cajones	2

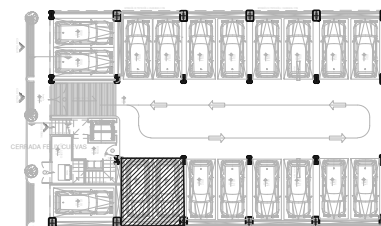


Planta Esquemática Cajones

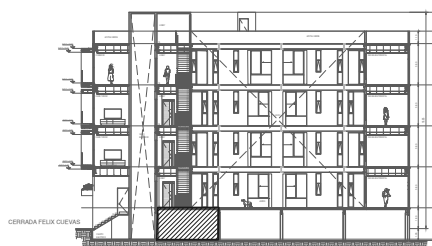

Ubicación Esquemática

CDA. Felix Cuevas 33

Departamento 4 - Página 8/20

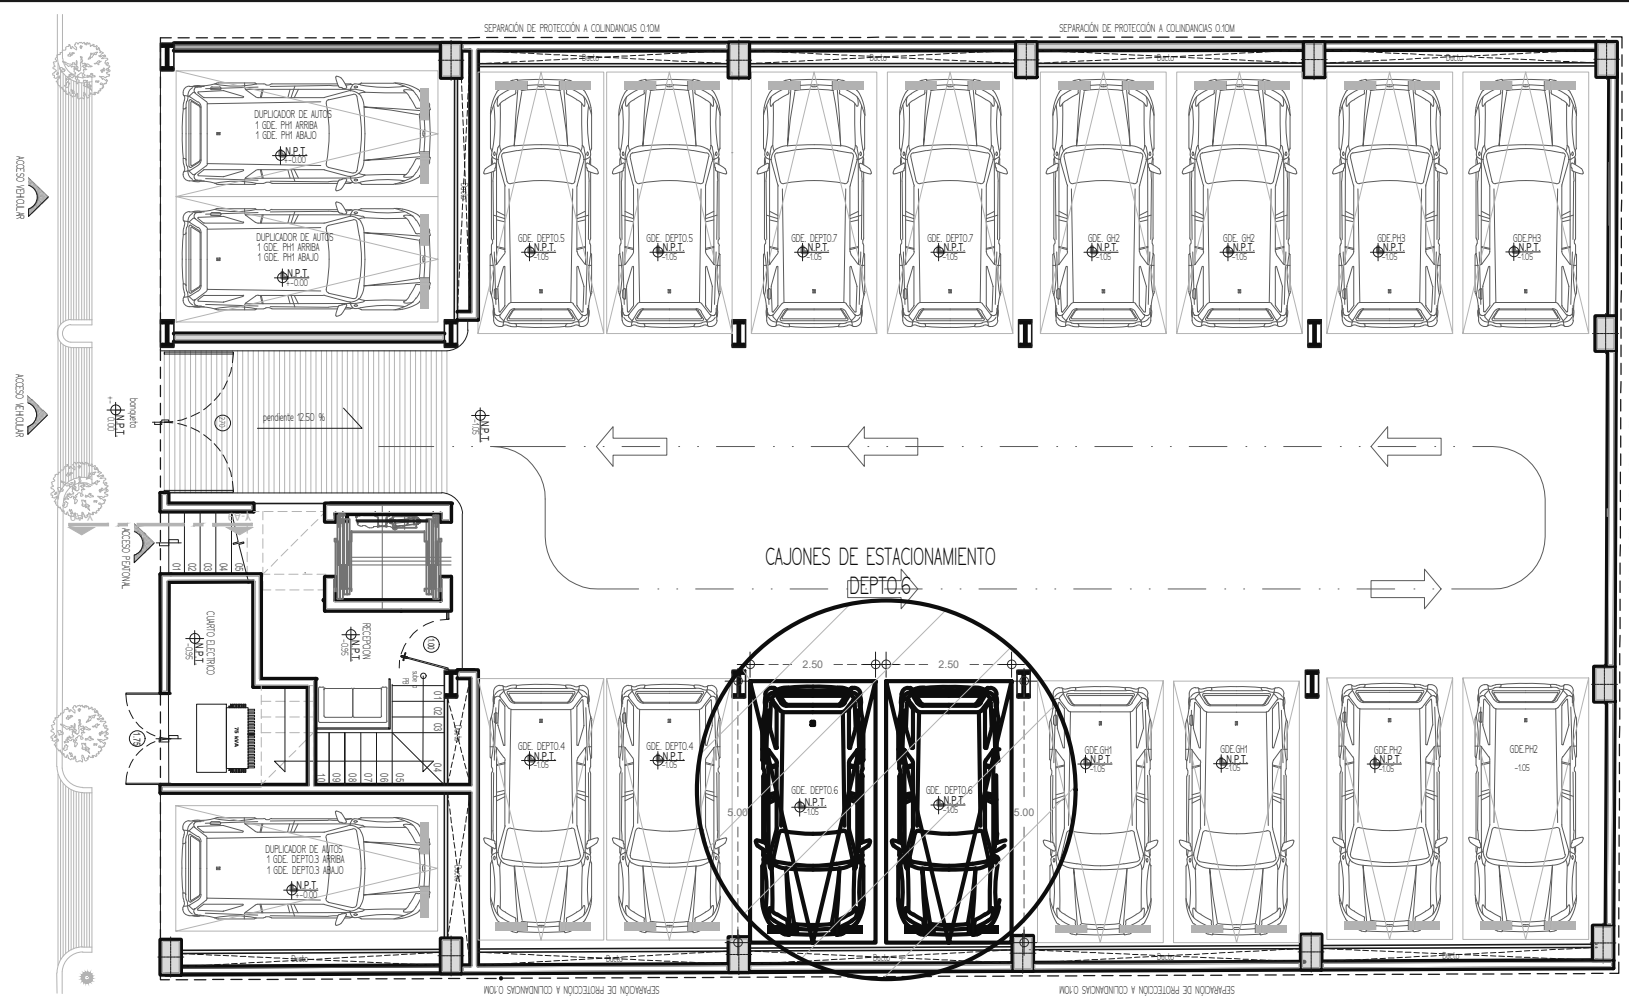

CAJONES DE ESTACIONAMIENTO Departamento 6

SEMISOTANO


Escala S/E

Acotaciones Metros


*Todas las superficies y medidas son aproximadas. La posición, tamaño y diseño de los muebles es solamente esquemática por lo que no refleja necesariamente muebles de tamaño real.

INFORMACIÓN DE SUPERFICIES

Superficie Total de Cajones	25.00 m ²
Dimensiones por cajón	5.00m x 2.50m
Numero de cajones	2

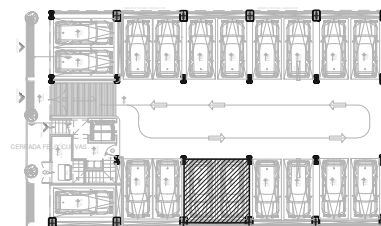


Planta Esquemática Cajones

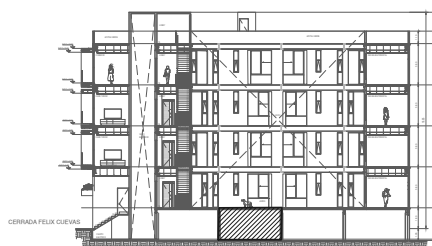

Ubicación Esquemática

CDA. Felix Cuevas 33

Departamento 6 - Página 12/20

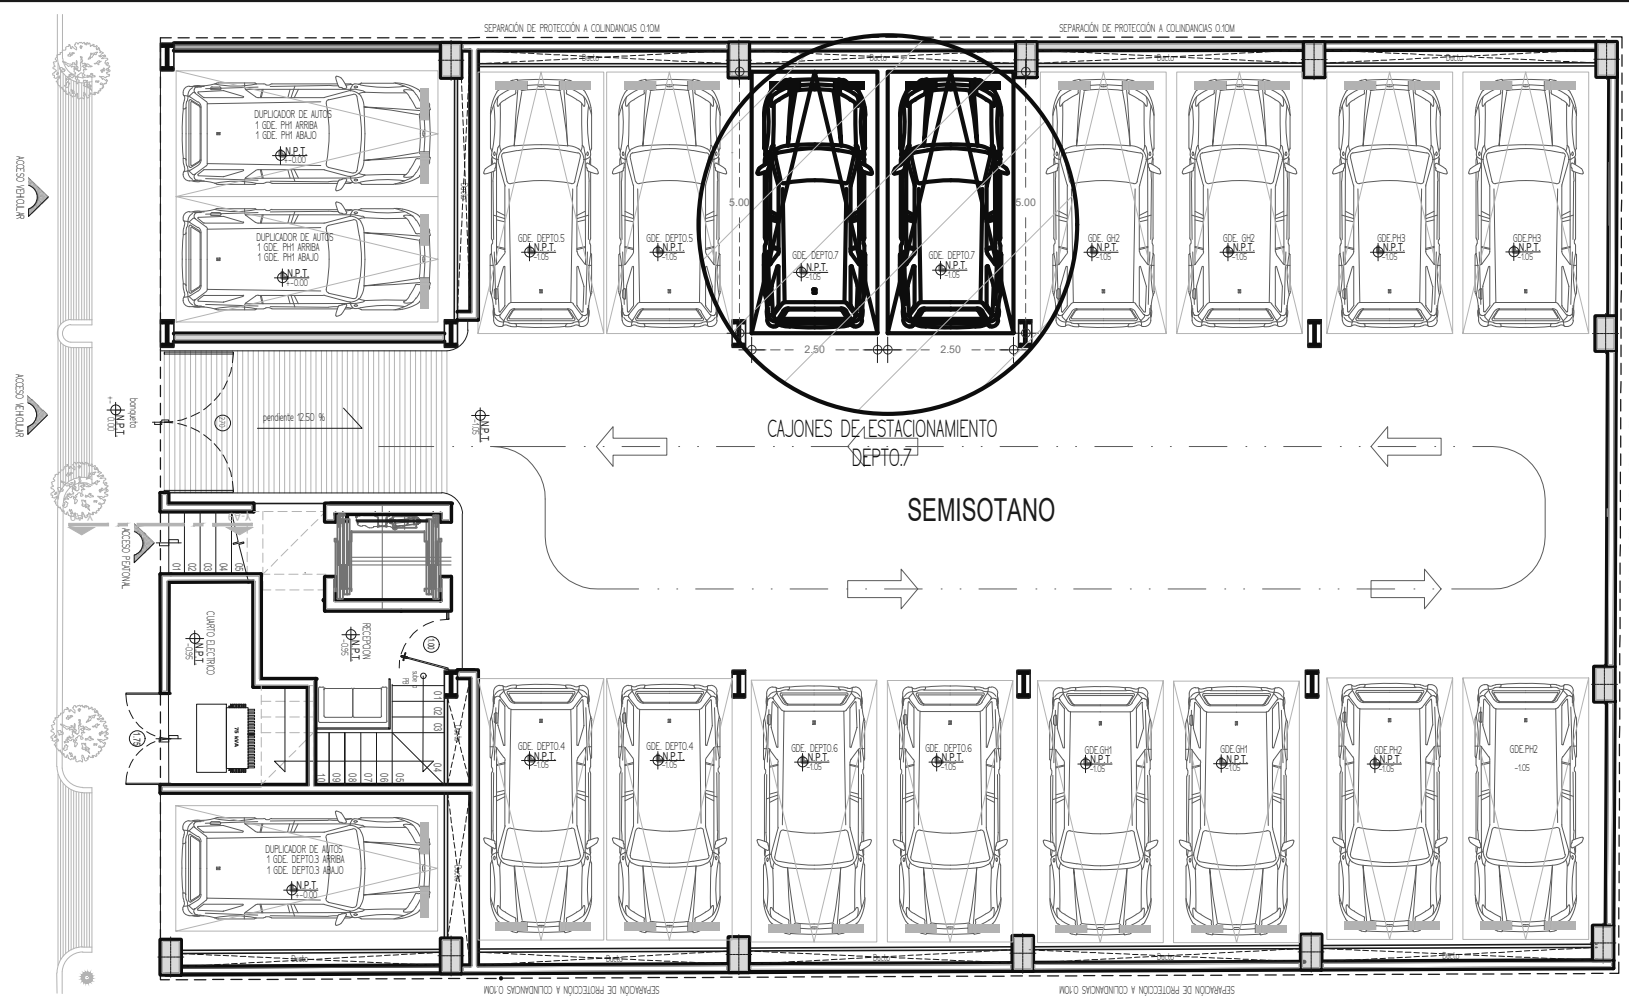

CAJONES DE ESTACIONAMIENTO Departamento 7

SEMISOTANO


Escala S/E

Acotaciones Metros

*Todas las superficies y medidas son aproximadas. La posición, tamaño y diseño de los muebles es solamente esquemática por lo que no refleja necesariamente muebles de tamaño real.

INFORMACIÓN DE SUPERFICIES

Superficie Total de Cajones	25.00 m ²
Dimensiones por cajón	5.00m x 2.50m
Numero de cajones	2

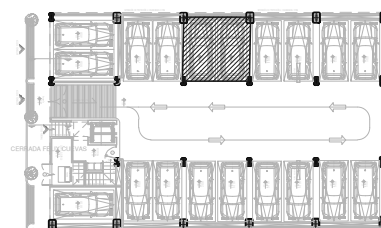


Planta Esquemática Cajones



Ubicación Esquemática

CDA. Felix Cuevas 33

Departamento 7 - Página 14/20

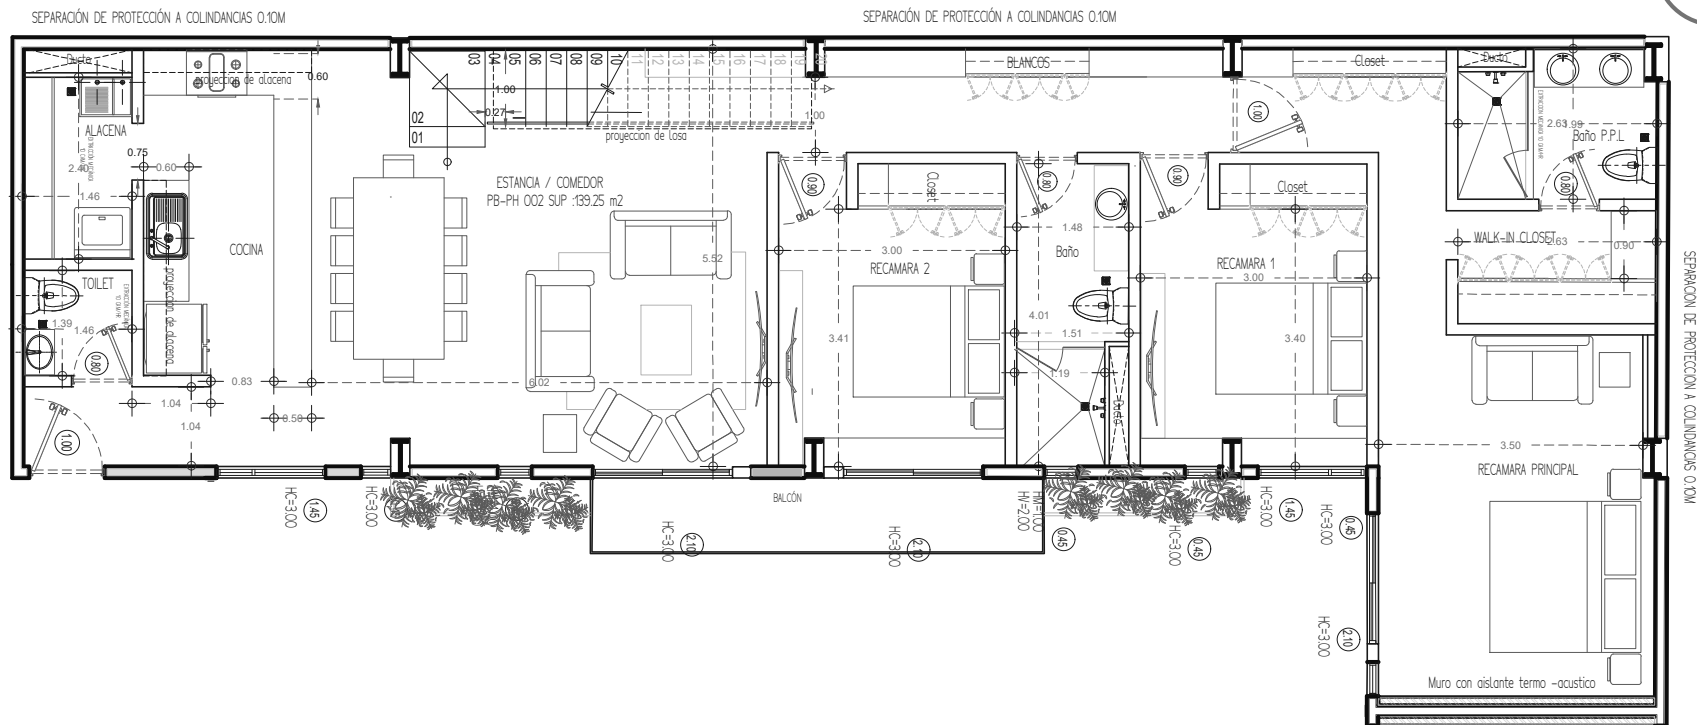

PB-Departamento PH2

Departamento -Piso N3

Escala 1:100

Acotaciones Metros


*Todas las superficies y medidas son aproximadas. La posición, tamaño y diseño de los muebles es solamente esquemática por lo que no refleja necesariamente muebles de tamaño real.

INFORMACIÓN DE SUPERFICIES

Superficie construida PB	139.25 m ²
Superficie construida PA	146.65 m ²
Balcón	5.64 m ²
Roof Garden	93.52 m ²
Total	245.81 m²

DATOS DESCRIPTIVOS

- 3 - Recamaras
- 2 ½ - Baños
- 2 - Cajones de estacionamiento
- 1 - Balcón
- 1 - Roof Garden

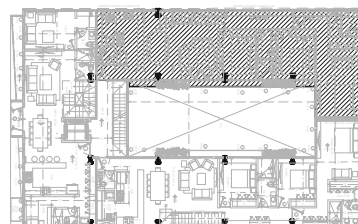


Planta Esquemática / departamentos



Corte Longitudinal Esquemático

CDA. Felix Cuevas 33

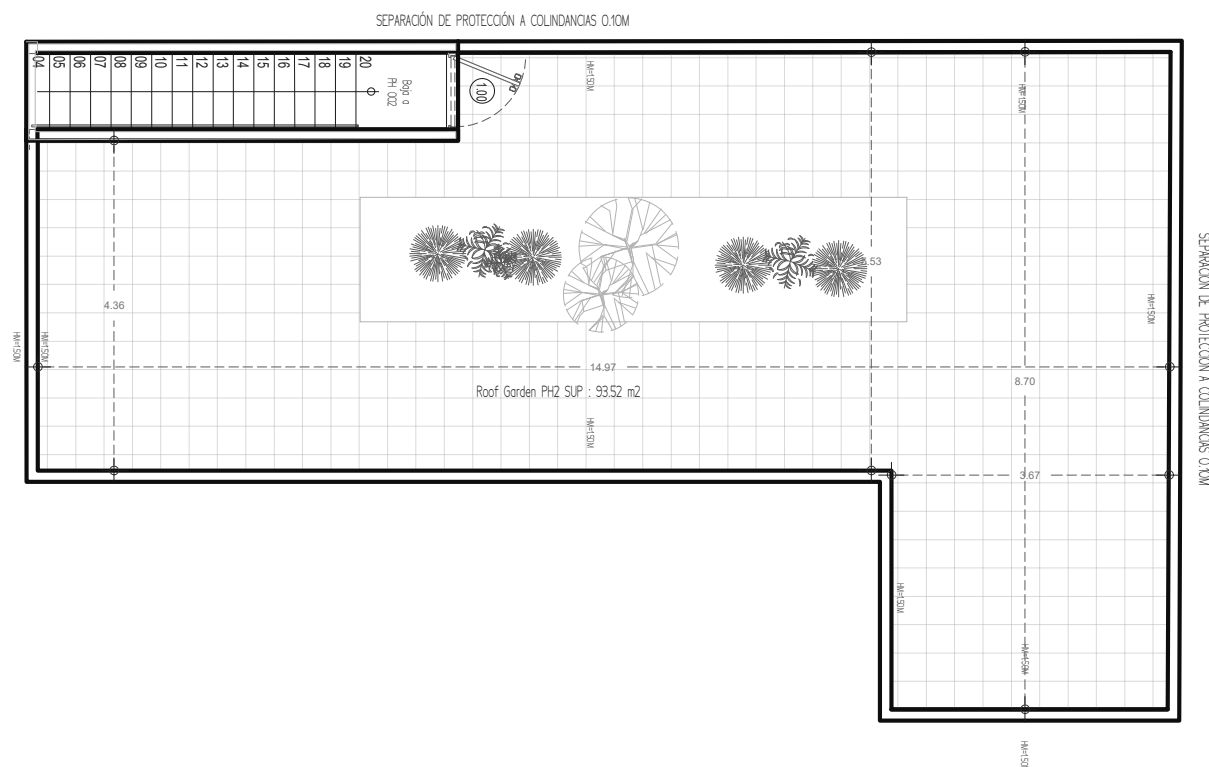

PA-Departamento PH2

Departamento -Piso Roof Garden

Escala 1:100

Acotaciones Metros


*Todas las superficies y medidas son aproximadas. La posición, tamaño y diseño de los muebles es solamente esquemática por lo que no refleja necesariamente muebles de tamaño real.

INFORMACIÓN DE SUPERFICIES


Superficie construida PB	139.25 m ²
Superficie construida PA	7.40 m ²
Balcón	5.64 m ²
Roof Garden	93.52 m ²
Total	245.81 m²

DATOS DESCRIPTIVOS

- 3 - Recamaras
- 2 ½ - Baños
- 2 - Cajones de estacionamiento
- 1 - Balcón
- 1 - Roof Garden

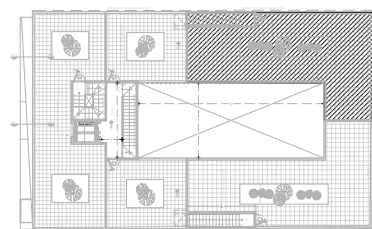


Planta Esquemática / departamentos

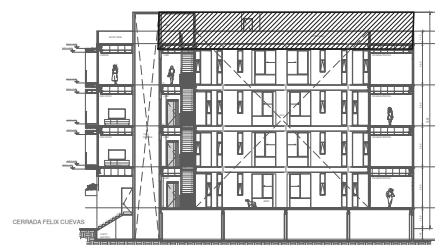

Corte Longitudinal Esquemático

CDA. Felix Cuevas 33

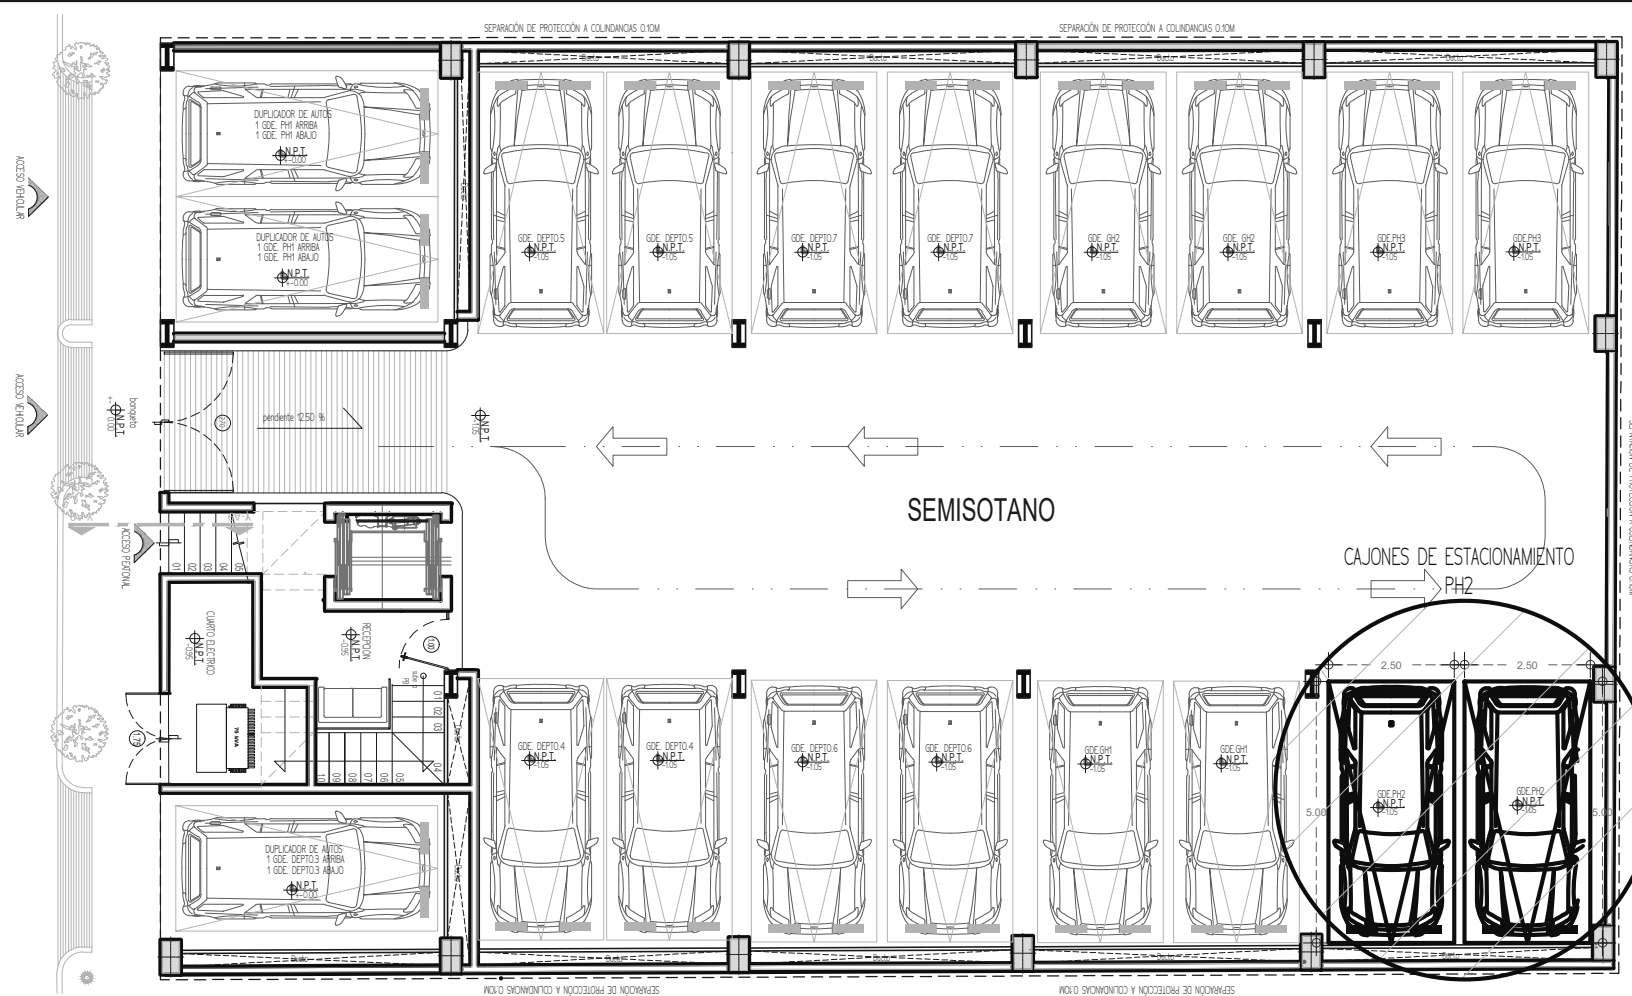

CAJONES DE ESTACIONAMIENTO Departamento PH2

SEMISOTANO


Escala S/E

Acotaciones Metros


*Todas las superficies y medidas son aproximadas. La posición, tamaño y diseño de los muebles es solamente esquemática por lo que no refleja necesariamente muebles de tamaño real.

INFORMACIÓN DE SUPERFICIES

Superficie Total de Cajones	25.00 m ²
Dimensiones por cajón	5.00m x 2.50m
Numero de cajones	2

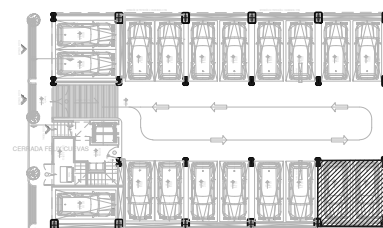


Planta Esquemática Cajones

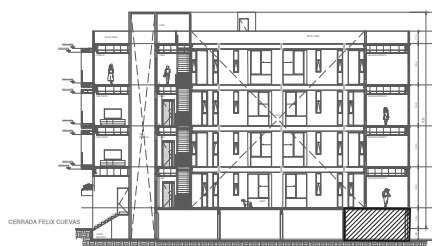

Ubicación Esquemática

CDA. Felix Cuevas 33

Departamento PH2 - Página 17/20

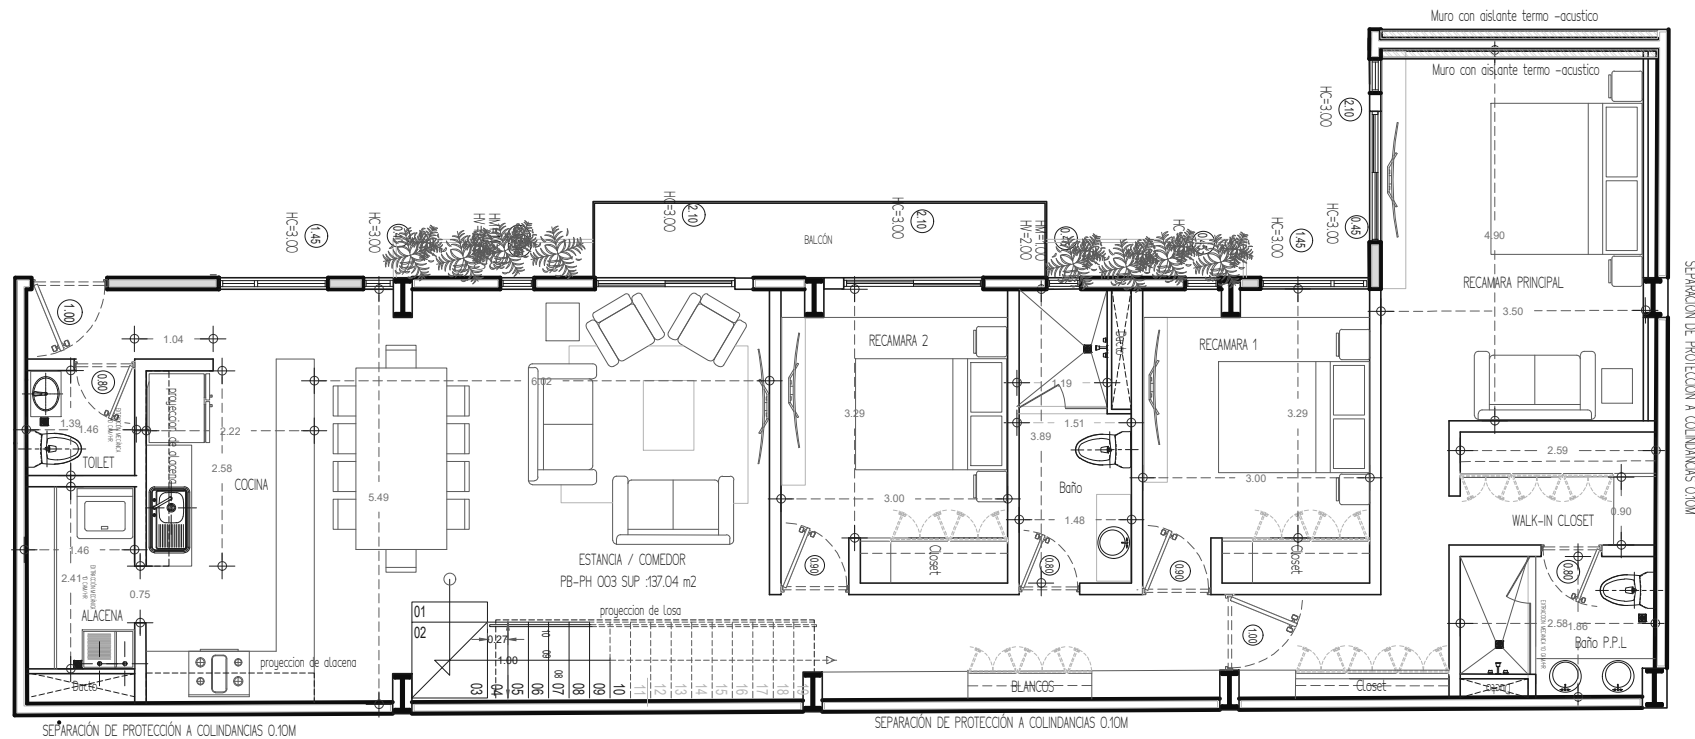

PB-Departamento PH3

Departamento -Piso N3

Escala 1:100

Acotaciones Metros


*Todas las superficies y medidas son aproximadas. La posición, tamaño y diseño de los muebles es solamente esquemática por lo que no refleja necesariamente muebles de tamaño real.

INFORMACIÓN DE SUPERFICIES

Superficie construida PB	137.04 m ²
Superficie construida PA	7.61 m ²
Balcón	5.64 m ²
Roof Garden	91.27 m ²
Total	241.56 m ²

DATOS DESCRIPTIVOS

- 3 - Recamaras
- 2 ½ - Baños
- 2 - Cajones de estacionamiento
- 1 - Balcón
- 1 - Roof Garden

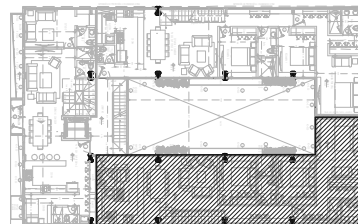


Planta Esquemática / departamentos



Corte Longitudinal Esquemático

CDA. Felix Cuevas 33

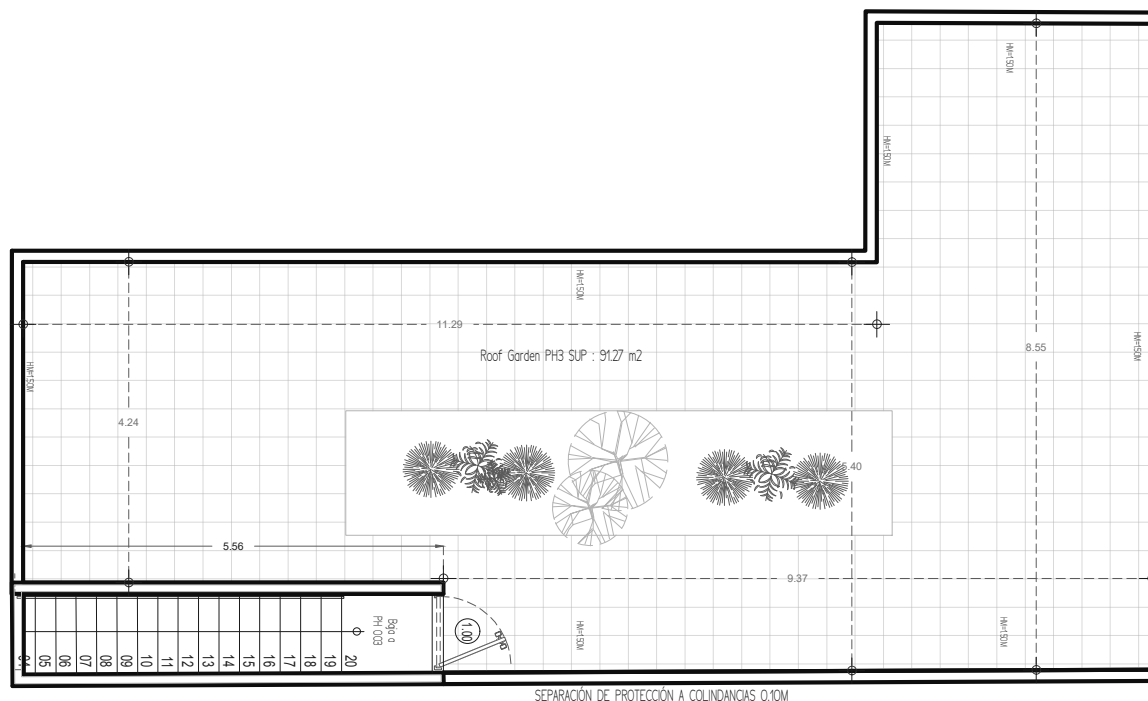

PA-Departamento PH3

Departamento -Piso Roof Garden

Escala 1:100

Acotaciones Metros


*Todas las superficies y medidas son aproximadas. La posición, tamaño y diseño de los muebles es solamente esquemática por lo que no refleja necesariamente muebles de tamaño real.

INFORMACIÓN DE SUPERFICIES


Superficie construida PB	137.04 m ²
Superficie construida PA	7.61m ²
Balcón	5.64 m ²
Roof Garden	91.27 m ²
Total	241.56 m²

DATOS DESCRIPTIVOS

- 3 - Recamaras
- 2 ½ - Baños
- 2 - Cajones de estacionamiento
- 1 - Balcón
- 1 - Roof Garden

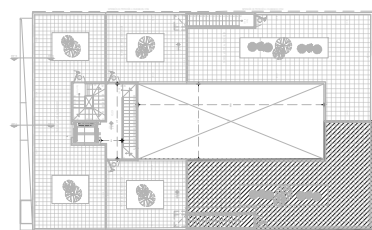


Planta Esquemática / departamentos

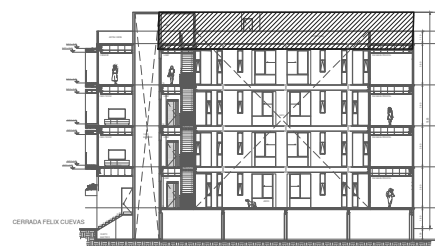

Corte Longitudinal Esquemático

CDA. Felix Cuevas 33

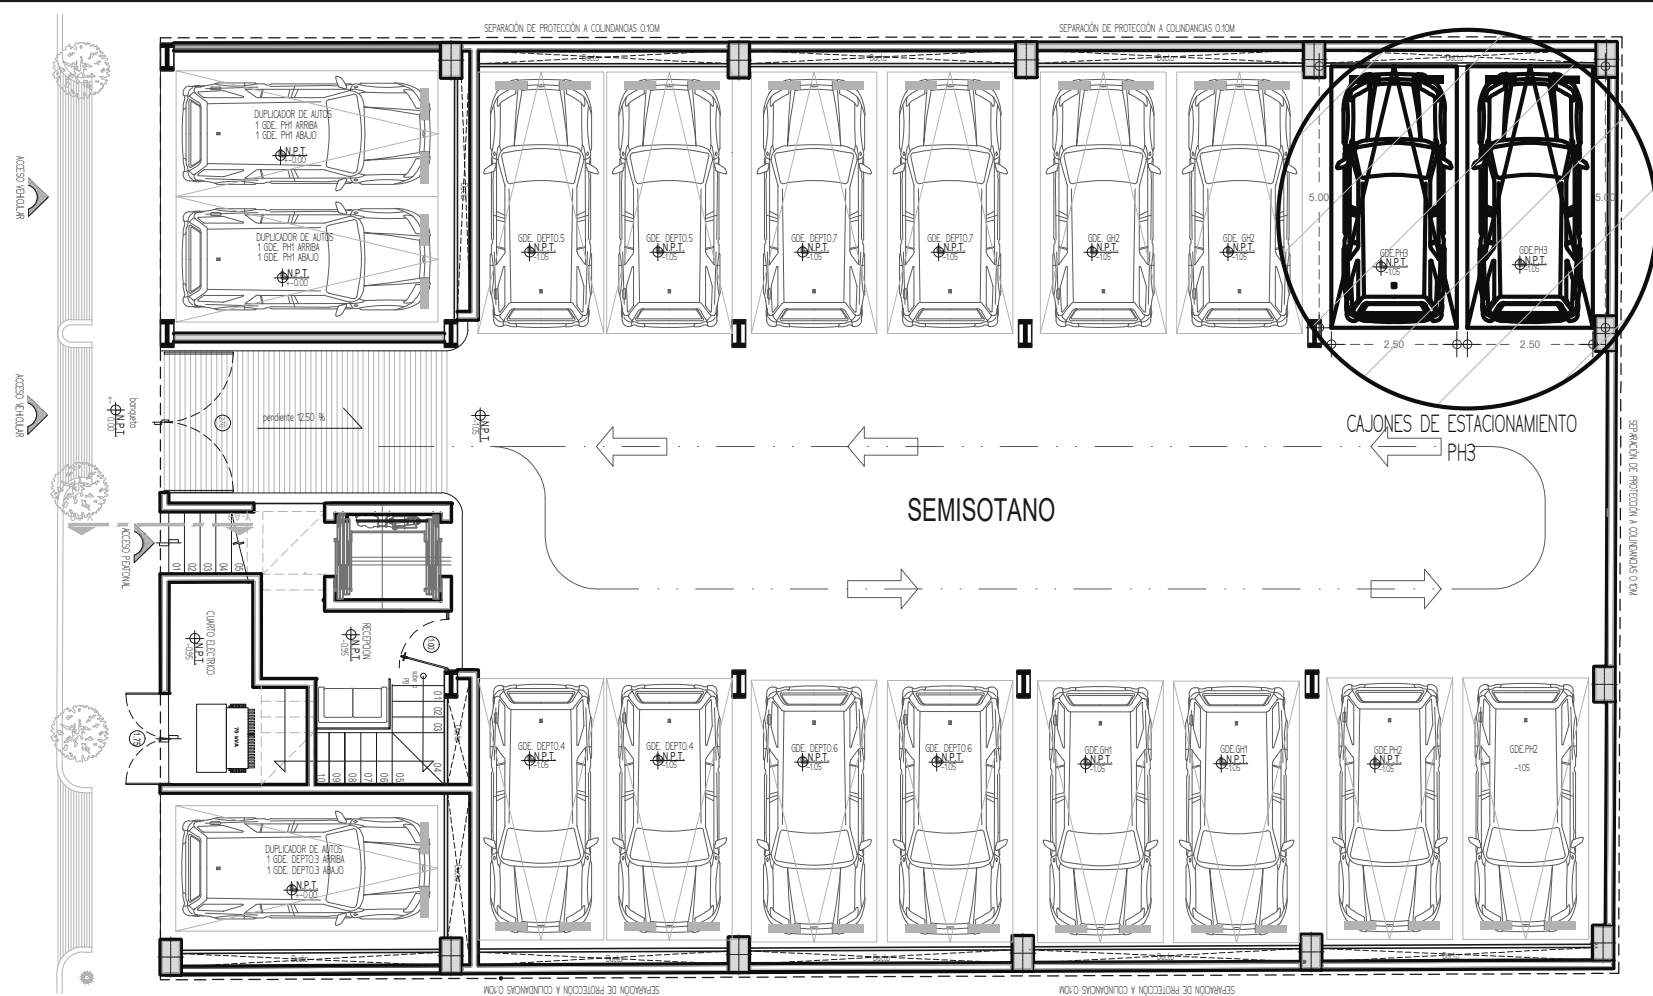

CAJONES DE ESTACIONAMIENTO Departamento 003

SEMISOTANO


Escala S/E

Acotaciones Metros


*Todas las superficies y medidas son aproximadas. La posición, tamaño y diseño de los muebles es solamente esquemática por lo que no refleja necesariamente muebles de tamaño real.

INFORMACIÓN DE SUPERFICIES

Superficie Total de Cajones	25.00 m ²
Dimensiones por cajón	5.00m x 2.50m
Numero de cajones	2

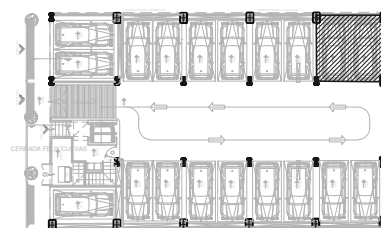

Planta Esquemática Cajones

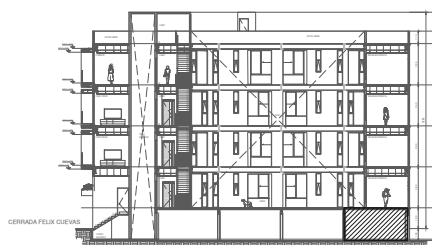

Ubicación Esquemática

CDA. Felix Cuevas 33

Departamento PH3 - Página 20/20