




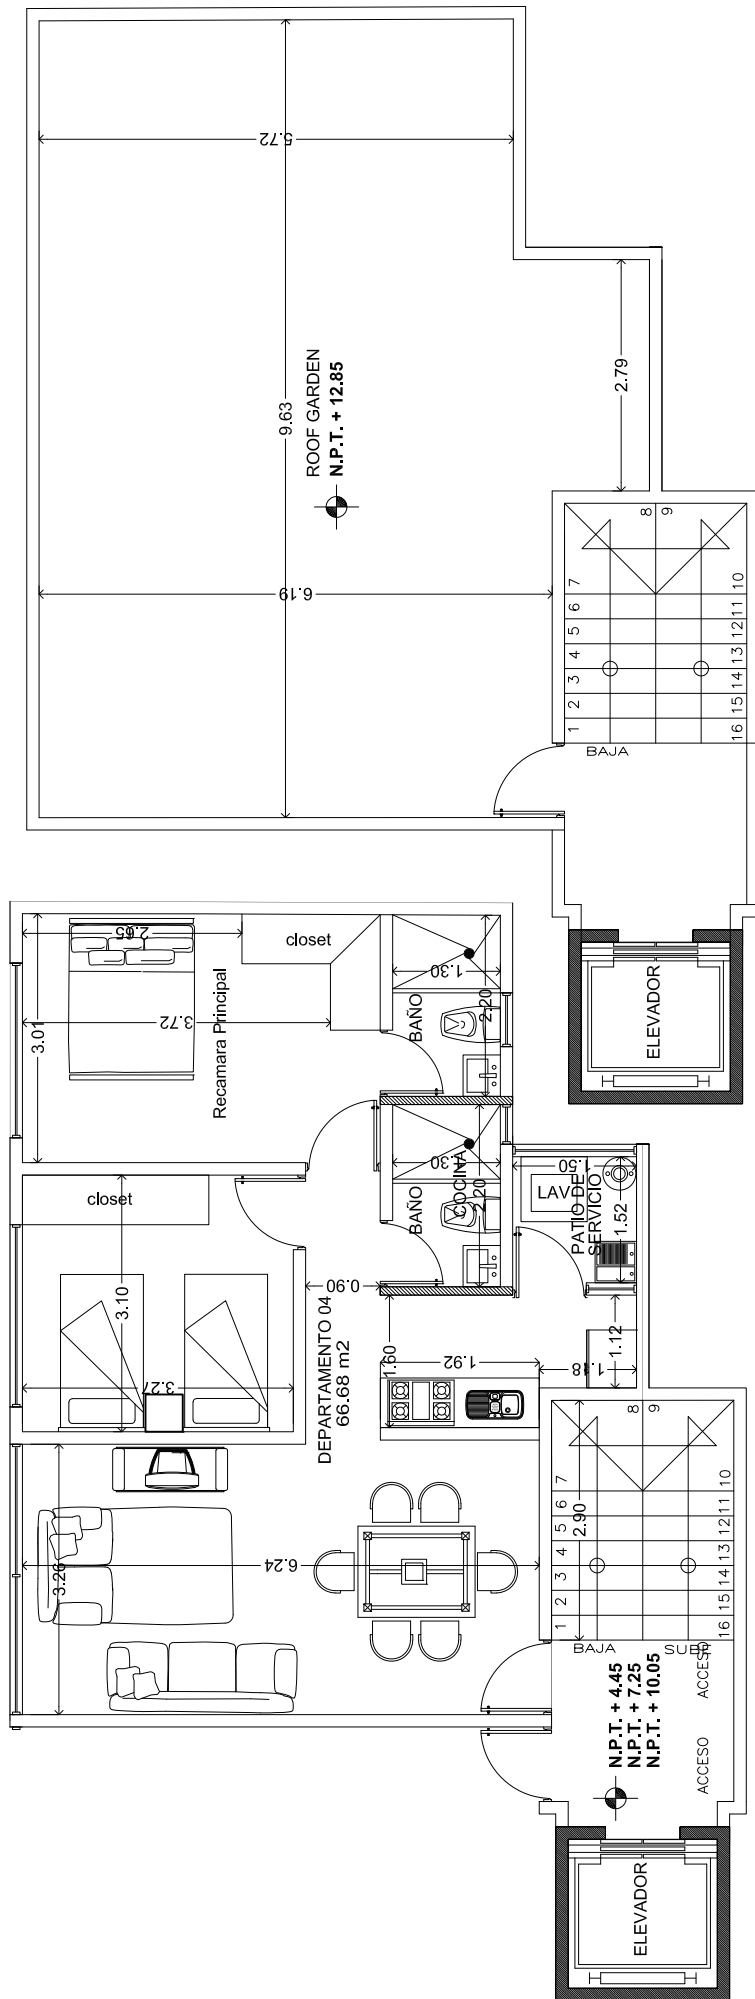

CROQUIS ESQUEMATICO

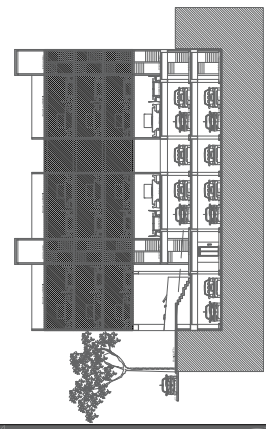

PLANTA DE LOCALIZACION

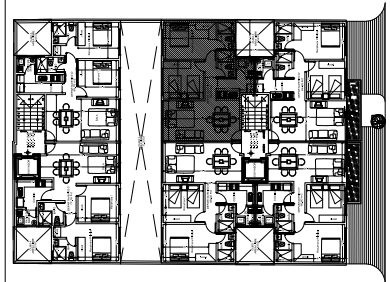


TIPOLOGIA

DEPTO. A-404

M2 VENDIBLES	66.68 M2
ROOF GARDEN	66.68 M2
TOTAL	133.36 M2

PROYECTO

DIRECCION

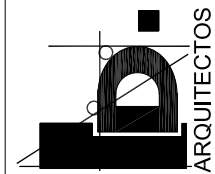

AV. DE LOS MONTES # 35,
COL. PORTALES ORIENTE
ALCALIA: BENITO JUAREZ,
CIUDAD DE MEXICO, C.P. 03570