


proyecto:	
BOSQUE REAL	
NIVEL -2	
GH1	
AREA RENTABLE	107,90 m²
AREA DE TERRAZA	27,22 m²
AREA DE JARDIN	112,26 m²
AREA CIRCULACION PEATONAL VERTICAL	7,70 m²
TOTAL	355,10 m²
GH2	
AREA RENTABLE	160,41 m²
AREA DE TERRAZA	15,32 m²
AREA DE JARDIN	101,48 m²
AREA CIRCULACION PEATONAL VERTICAL	10,47 m²
TOTAL	287,68 m²
AREA COMUN	
AREA RENTABLE	59,29 m²
AREA DE TERRAZA	2,57 m²
AREA CIRCULACION PEATONAL VERTICAL	8,88 m²
TOTAL	110,74 m²
TOTAL DE m² EN NIVEL	755,50 m²
NIVEL -1	
GH1	
AREA RENTABLE	135,21 m²
TERRAZA	13,00 m²
AREA DE JARDIN	8,34 m²
AREA CIRCULACION PEATONAL VERTICAL	1,89 m²
TOTAL	158,44 m²
GH2	
AREA RENTABLE	141,24 m²
TERRAZA	13,58 m²
AREA DE JARDIN	8,85 m²
AREA CIRCULACION PEATONAL VERTICAL	10,82 m²
TOTAL	174,50 m²
AREA COMUN	
AREA RENTABLE	13,55 m²
AREA DE TERRAZA	8,57 m²
AREA DE JARDIN	25,12 m²
TOTAL	47,24 m²
TOTAL DE m² EN NIVEL	380,18 m²
PLANTA DE ACCESO	
PH1	
AREA RENTABLE	75,80 m²
AREA DE TERRAZA	8,45 m²
AREA DE JARDIN	86,4 m²
TOTAL	170,65 m²
GH1	
AREA RENTABLE	66,13 m²
AREA DE TERRAZA	8,45 m²
AREA DE JARDIN	75,38 m²
TOTAL	150,00 m²
AREA COMUN	
AREA RENTABLE	148,24 m²
AREA DE TERRAZA	26,19 m²
AREA DE JARDIN	12,79 m²
AREA CIRCULACION PEATONAL VERTICAL	32,91 m²
TOTAL	219,13 m²
PH2	
AREA RENTABLE	66,88 m²
AREA DE TERRAZA	7,54 m²
AREA DE JARDIN	74,53 m²
TOTAL	148,95 m²
GH2	
AREA RENTABLE	76,24 m²
AREA DE TERRAZA	7,54 m²
AREA DE JARDIN	83,88 m²
TOTAL	167,66 m²
TOTAL DE m² EN NIVEL	545,57 m²

1ER NIVEL	
PH1	
AREA RENTABLE	142,50 m²
AREA DE TERRAZA	13,00 m²
AREA DE BODEGA PH1	10,50 m²
AREA CIRCULACION PEATONAL VERTICAL	14,80 m²
TOTAL	180,80 m²
PH2	
AREA RENTABLE	142,98 m²
AREA DE TERRAZA	13,58 m²
BODEGA PH2	11,61 m²
AREA CIRCULACION PEATONAL VERTICAL	13,64 m²
TOTAL	181,81 m²
TOTAL DE m² EN NIVEL	362,61 m²
2DO NIVEL	
PH1	
AREA RENTABLE	157,90 m²
AREA CIRCULACION PEATONAL VERTICAL	10,61 m²
TOTAL	168,50 m²
AREA COMUN	
AREA LOCA Y CUBIERTA AREA DE SERVICIOS	18,04 m²
TOTAL	186,54 m²
PH2	
AREA RENTABLE	138,24 m²
AREA DE TERRAZA	14,81 m²
AREA CIRCULACION PEATONAL VERTICAL	9,82 m²
TOTAL	162,87 m²
TOTAL DE m² EN NIVEL	355,04 m²
ROOF GARDEN	
PH1	
AREA RENTABLE TERRAZA	61,35 m²
JARDIN PH1	8,76 m²
TOTAL	70,11 m²
PH2	
AREA RENTABLE TERRAZA	46,14 m²
JARDIN PH2	10,19 m²
TOTAL	56,33 m²
TOTAL DE m² EN NIVEL	126,44 m²
TOTALES	
GRAN TOTAL AREA RENTABLE	1074,12 m²
GRAN TOTAL AREAS COMUNES	407,33 m²
GRAN TOTAL TERRAZAS	230,80 m²
GRAN TOTAL JARDIN	422,85 m²
GRAN TOTAL m² DE CONSTRUCCION	2099,04 m²
AREA TERRENO	373,03 m²
AREA LIBRE	402,88 m²

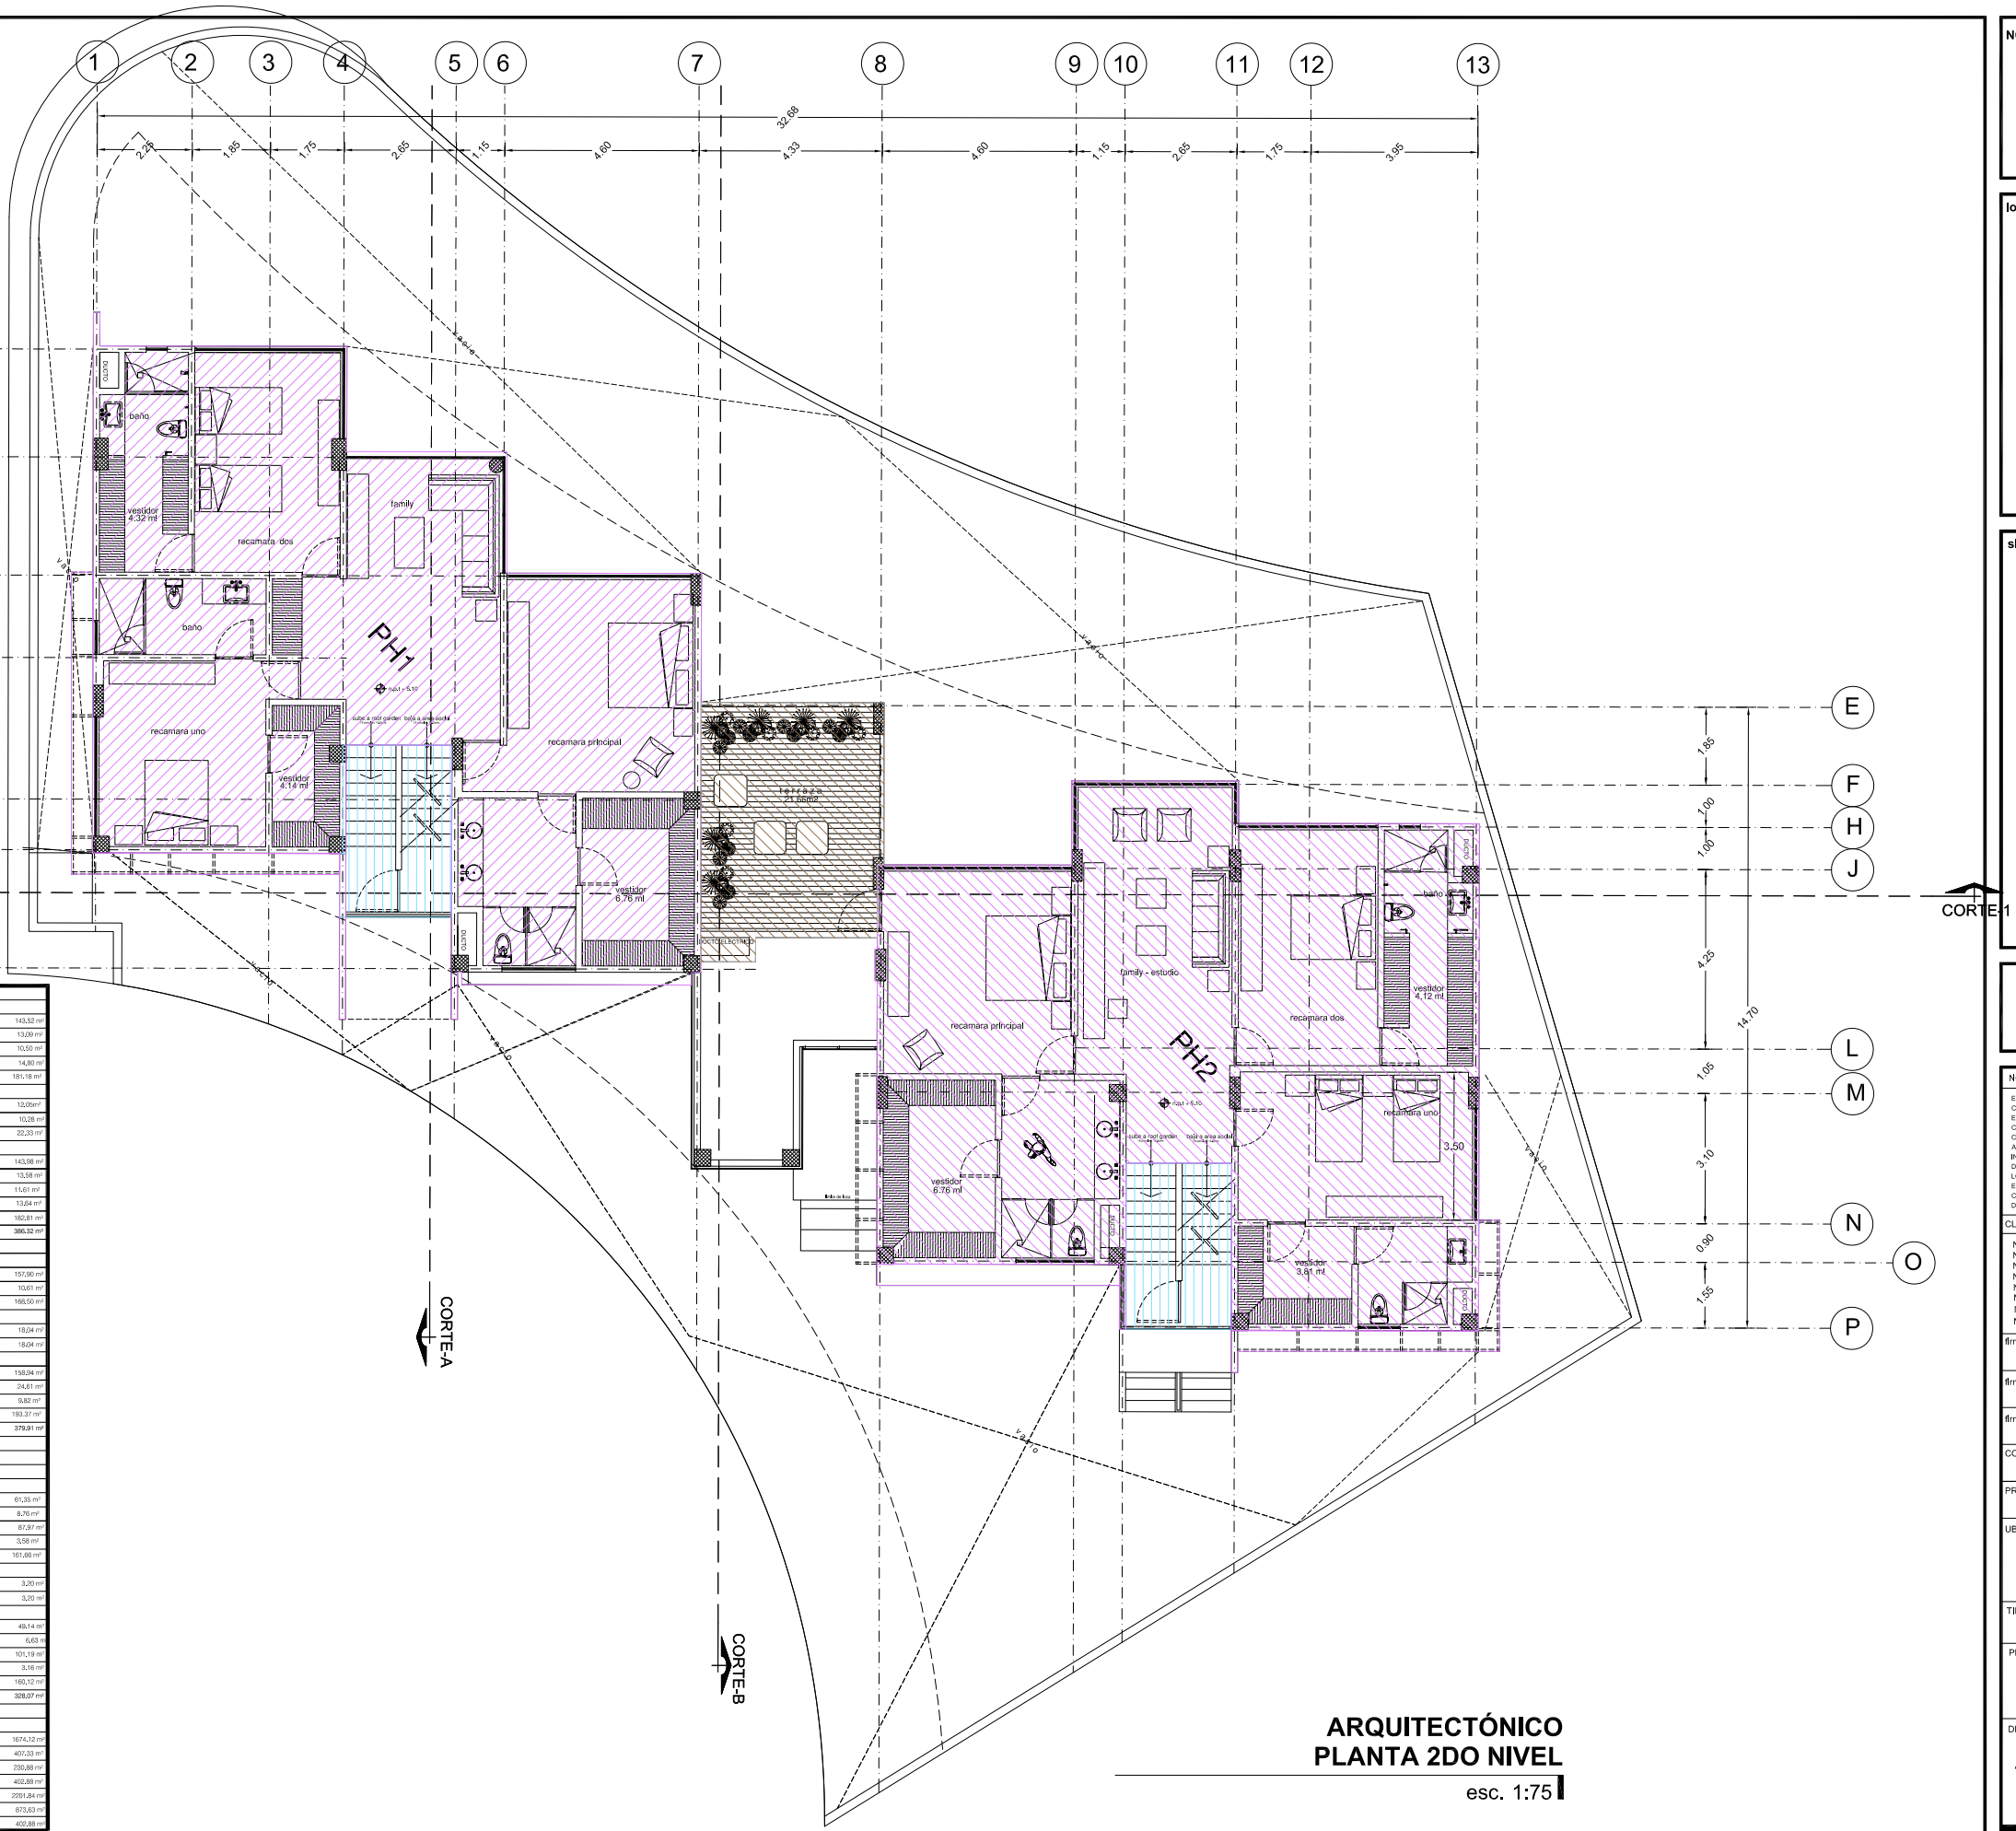

NORTE

localización

simbología & notas.

NOTA

ESTE PLANO DEBERA VERIFICARSE CON LOS CORRESPONDIENTES DE INSTALACIONES Y ESTRUCTURALES. CUALQUIER DISCREPANCIA DEBERA CONSULTARSE CON LA DIRECCION DE LA OBRA. EL CONTRATISTA RECTIFICARA EN EL LUGAR DE LA OBRA, ANTES DE EJECUTAR LAS DIMENSIONES Y NIVELES INDICADOS EN ESTE PLANO, DEBIENDO SOMETER A LA DIRECCION DE LA OBRA CUALQUIER DIFERENCIA. TODOS LOS ACABADOS INDICADOS EN ESTE PLANO DEBERAN EJECUTARSE DE ACUERDO A LAS ESPECIFICACIONES CORRESPONDIENTES. NO SE TOMARAN COTAS A ESCALA DE ESTE PLANO.

CLAVES

NPT NIVEL DE PISO TERMINADO
NSL NIVEL SUPERIOR DE LOSA
NLB NIVEL LECHO BAJO PLAFOND
NCP NIVEL CORONAMIENTO PRETIL
NCM NIVEL CORONAMIENTO MURO
NTN NIVEL TERRENO NATURAL

Firma D.R.O.

Firma C.D.U y A.

Firma C/S.E

COORDINACION :

PROPIETARIO :
SR. BERNARDO LEW

UBICACION :
BOSQUE REAL

TIPO DE PLANO :
ARQUITECTÓNICO

PLANO :
A-05

ESCALA :
1:75

FECHA :
OCTUBRE 2015

DESCRIPCION :
ARQUITECTONICO