
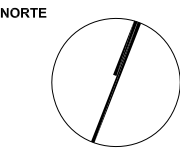


proyecto:
BOSQUE REAL

NIVEL -2	
GH1	
AREA RENTABLE	157,90 m²
AREA DE TERRAZA	27,22 m²
AREA DE JARDIN	112,26 m²
AREA CIRCULACION PEATONAL VERTICAL	7,70 m²
TOTAL	305,10 m²
GH2	
AREA RENTABLE	160,41 m²
AREA DE TERRAZA	15,32 m²
AREA DE JARDIN	101,48 m²
AREA CIRCULACION PEATONAL VERTICAL	10,47 m²
TOTAL	287,68 m²
AREA COMUN	
AREA RENTABLE	59,29 m²
AREA DE TERRAZA	2,57 m²
AREA CIRCULACION PEATONAL VERTICAL	8,68 m²
TOTAL	110,54 m²
TOTAL DE m² EN NIVEL	705,85 m²
NIVEL -1	
GH1	
AREA RENTABLE	135,21 m²
TERRAZA	13,09 m²
AREA DE JARDIN	8,34 m²
AREA CIRCULACION PEATONAL VERTICAL	1,89 m²
TOTAL	158,53 m²
GH2	
AREA RENTABLE	141,24 m²
TERRAZA	13,58 m²
AREA DE JARDIN	8,85 m²
AREA CIRCULACION PEATONAL VERTICAL	10,82 m²
TOTAL	174,50 m²
AREA COMUN	
AREA RENTABLE	13,55 m²
AREA DE TERRAZA	5,57 m²
AREA DE JARDIN	25,12 m²
TOTAL	44,24 m²
TOTAL DE m² EN NIVEL	397,27 m²
PLANTA DE ACCESO	
PH1	
AREA DE ESTACIONAMIENTO + AREA PH1	75,80 m²
AREA DE JARDIN	9,45 m²
TOTAL	85,25 m²
GH1	
AREA DE ESTACIONAMIENTO + AREA GH1	66,13 m²
AREA DE JARDIN	8,45 m²
TOTAL	74,58 m²
AREA COMUN	
AREA DE ESTACIONAMIENTO + AREA COMUN	148,24 m²
AREA DE JARDIN	26,19 m²
AREA CIRCULACION PEATONAL VERTICAL	12,79 m²
TOTAL	187,22 m²
PH2	
AREA DE ESTACIONAMIENTO + AREA PH2	66,88 m²
AREA DE JARDIN	7,54 m²
TOTAL	74,42 m²
GH2	
AREA DE ESTACIONAMIENTO + AREA GH2	76,24 m²
AREA DE JARDIN	12,44 m²
TOTAL	88,68 m²
TOTAL DE m² EN NIVEL	545,57 m²

1ER NIVEL	
PH1	
AREA RENTABLE	142,50 m²
AREA DE TERRAZA	13,00 m²
AREA DE BODEGA PH1	10,50 m²
AREA CIRCULACION PEATONAL VERTICAL	14,80 m²
TOTAL	180,80 m²
AREA COMUN	
AREA RENTABLE	12,00 m²
AREA DE TERRAZA	10,28 m²
AREA CIRCULACION PEATONAL VERTICAL	22,33 m²
TOTAL	44,61 m²
PH2	
AREA RENTABLE	142,50 m²
AREA DE TERRAZA	13,58 m²
BODEGA PH2	11,61 m²
AREA CIRCULACION PEATONAL VERTICAL	13,64 m²
TOTAL	181,33 m²
TOTAL DE m² EN NIVEL	396,74 m²
2DO NIVEL	
PH1	
AREA RENTABLE	157,90 m²
AREA CIRCULACION PEATONAL VERTICAL	10,61 m²
TOTAL	168,51 m²
AREA COMUN	
AREA DE JARDIN Y CUBIERTA AREA DE SERVICIOS	18,04 m²
TOTAL	18,04 m²
PH2	
AREA RENTABLE	158,24 m²
AREA DE TERRAZA	14,81 m²
AREA CIRCULACION PEATONAL VERTICAL	9,82 m²
TOTAL	182,87 m²
TOTAL DE m² EN NIVEL	379,36 m²
ROOF GARDEN	
PH1	
AREA RENTABLE TERRAZA	61,35 m²
JARDIN PH1	8,76 m²
TOTAL	70,11 m²
PH2	
AREA RENTABLE TERRAZA	61,35 m²
JARDIN PH2	8,76 m²
TOTAL	70,11 m²
TOTAL DE m² EN NIVEL	140,22 m²
TOTALES	
GRAN TOTAL AREA RENTABLE	1074,12 m²
GRAN TOTAL AREAS COMUNES	407,33 m²
GRAN TOTAL TERRAZAS	230,80 m²
GRAN TOTAL JARDIN	422,88 m²
GRAN TOTAL m² DE CONSTRUCCION	2099,94 m²
AREA TERRENO	171,03 m²
AREA LIBRE	402,88 m²

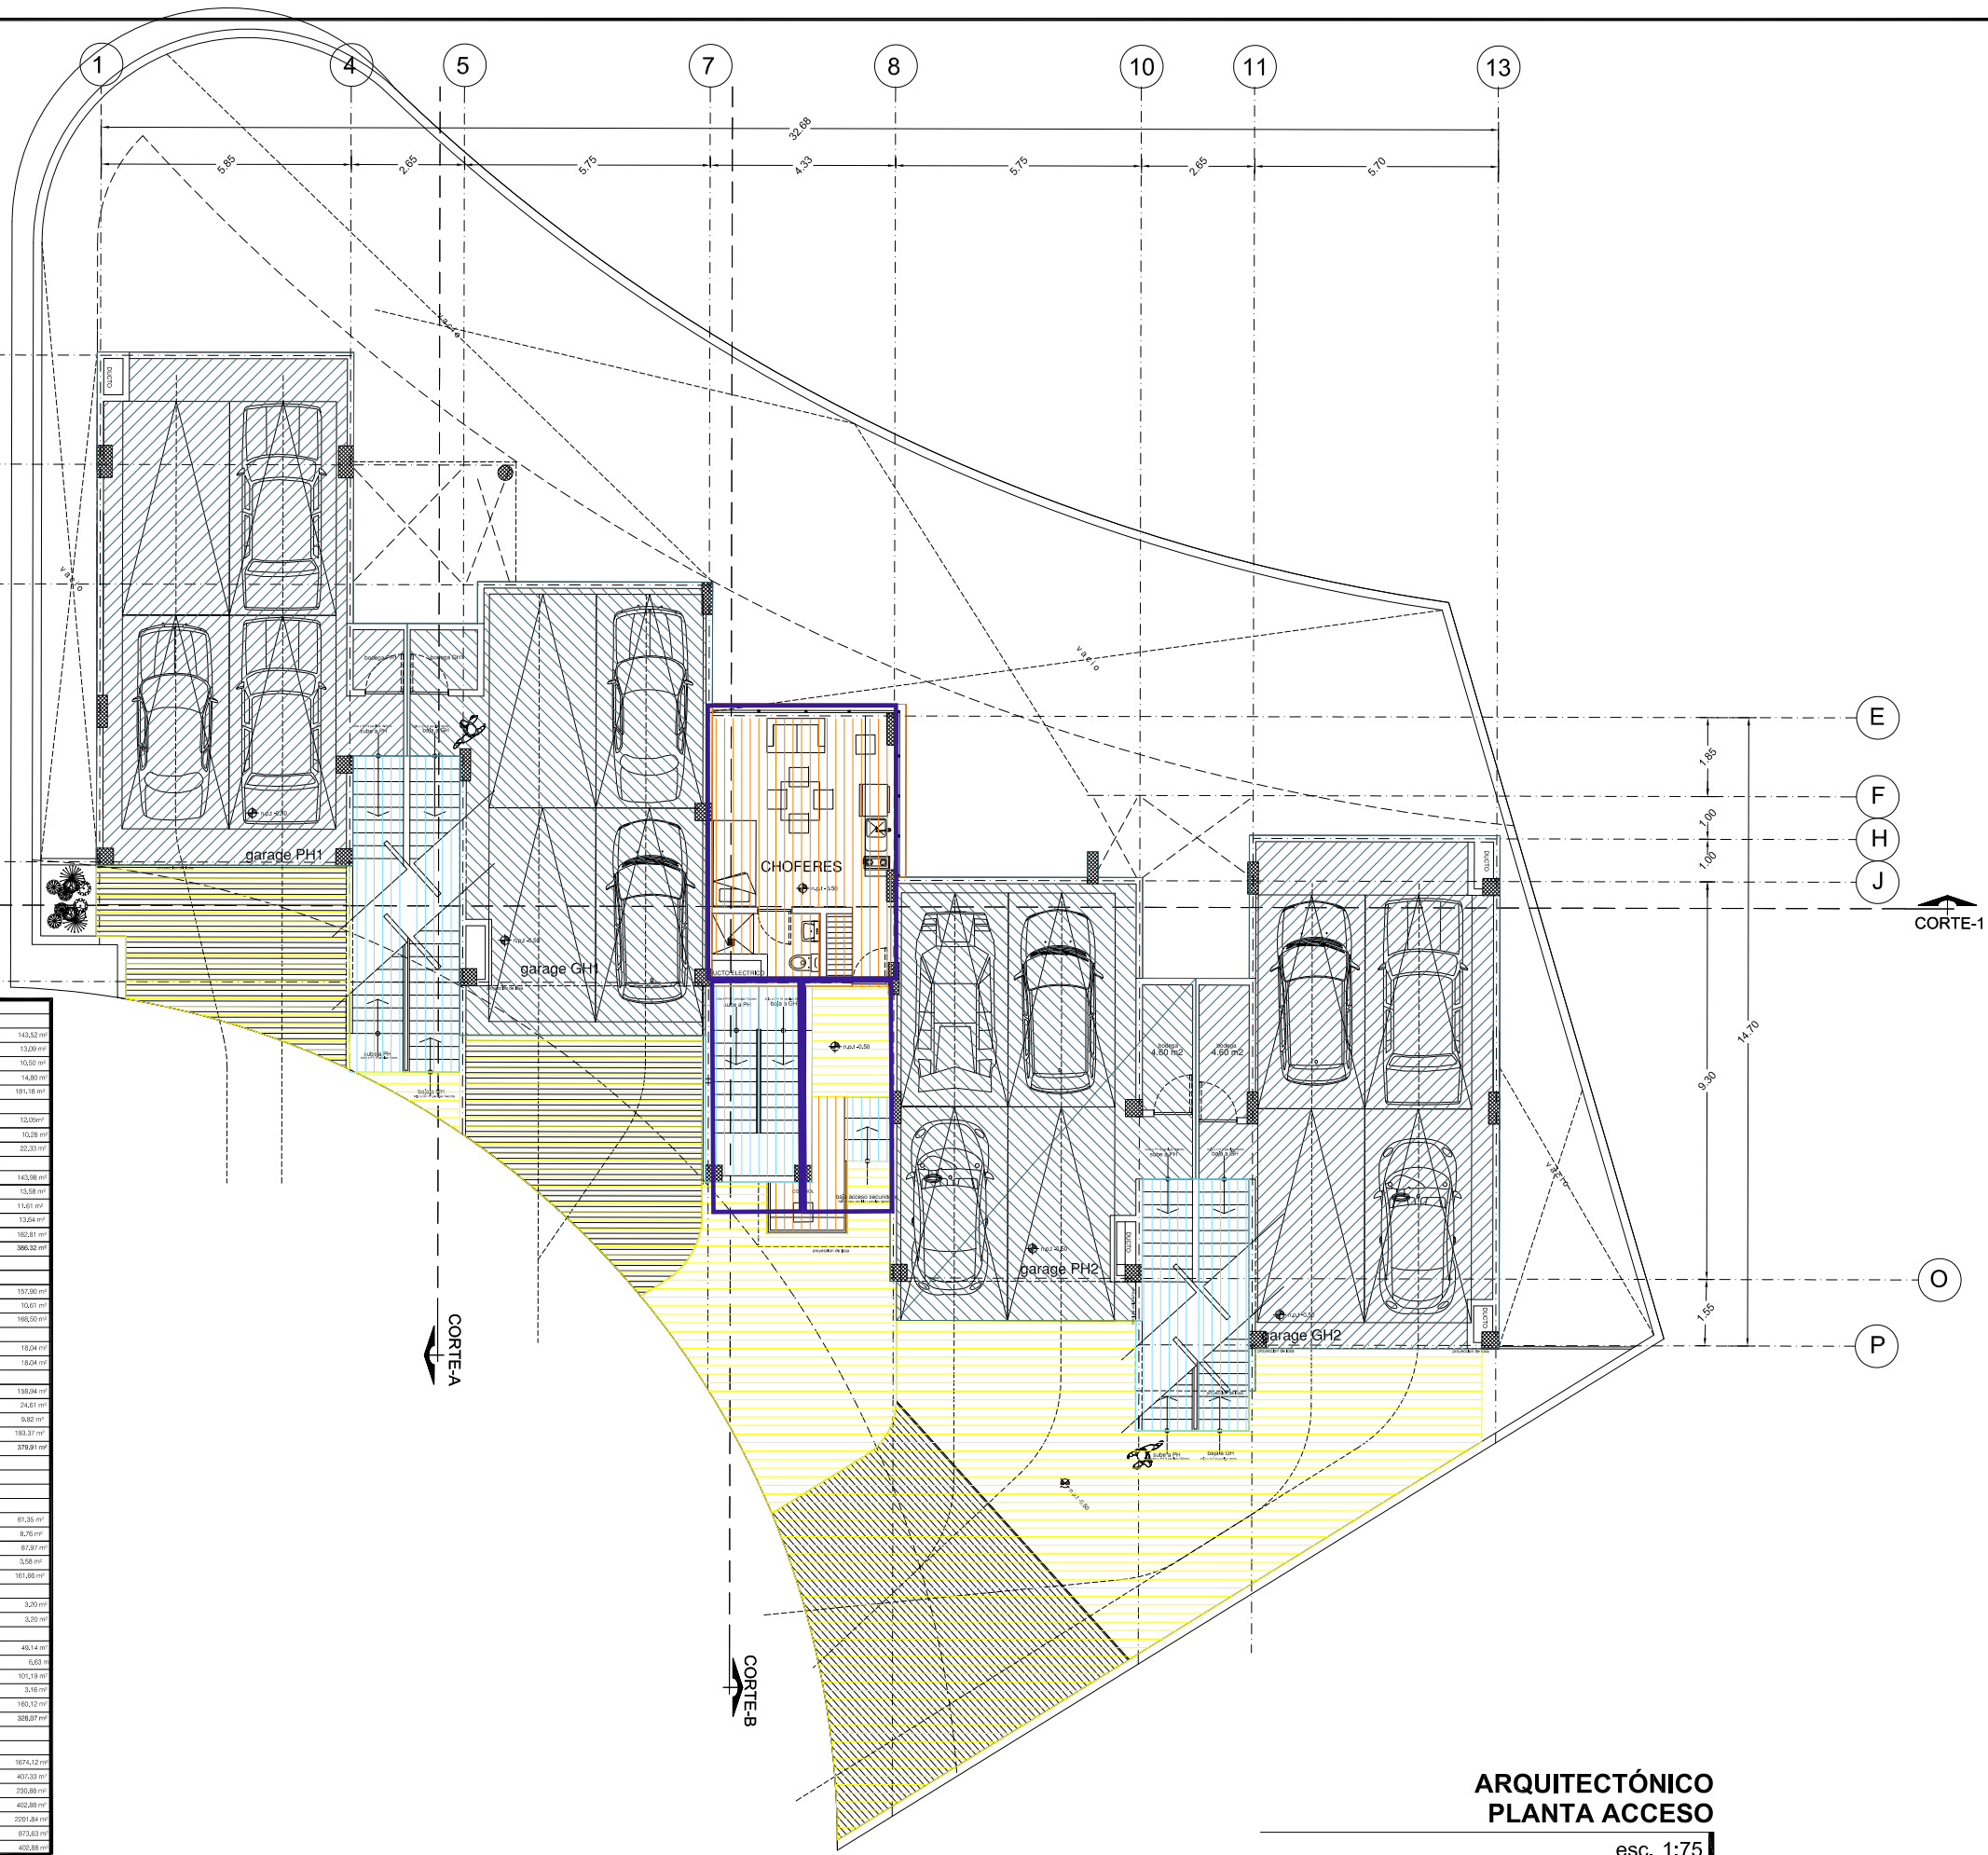

localización

simbología & notas.

SPAZI
DIAZ VIDAUER ARQUITECTOS S.A. de C.V.

NOTA
ESTE PLANO DEBERA VERIFICARSE CON LOS CORRESPONDIENTES DE INSTALACIONES Y ESTRUCTURALES. CUALQUIER DISCREPANCIA DEBERA CONSULTARSE CON LA DIRECCION DE LA OBRA. EL CONTRATISTA RECTIFICARA EN EL LUGAR DE LA OBRA, ANTES DE EJECUTAR LAS DIMENSIONES Y NIVELES INDICADOS EN ESTE PLANO, DEBIENDO SOMETER A LA DIRECCION DE LA OBRA CUALQUIER DIFERENCIA. TODOS LOS ACABADOS INDICADOS EN ESTE PLANO DEBERAN EJECUTARSE DE ACUERDO A LAS ESPECIFICACIONES CORRESPONDIENTES. NO SE TOMARAN COTAS A ESCALA DE ESTE PLANO.

CLAVES
NPT NIVEL DE PISO TERMINADO
NSL NIVEL SUPERIOR DE LOSA
NLBL NIVEL LECHO BAJO PLAFOND
NCP NIVEL CORONAMIENTO PRETIL
NCM NIVEL CORONAMIENTO MURO
NTN NIVEL TERRENO NATURAL

firma D.R.O. _____
firma C.D.U y A. _____
firma C/S.E. _____
COORDINACION: _____
PROPIETARIO: SR. BERNARDO LEW
UBICACION: BOSQUE REAL
TIPO DE PLANO: ARQUITECTÓNICO
PLANO: A-03
ESCALA: 1:75
FECHA: OCTUBRE 2015
DESCRIPCION: ARQUITECTONICO