


proyecto:
BOSQUE REAL

NIVEL -2	
GH1	
AREA RENTABLE	157,90 m²
AREA DE TERRAZA	27,22 m²
AREA DE JARDIN	112,26 m²
AREA CIRCULACION PEATONAL VERTICAL	7,70 m²
TOTAL	305,10 m²
GH2	
AREA RENTABLE	160,41 m²
AREA DE TERRAZA	15,32 m²
AREA DE JARDIN	101,48 m²
AREA CIRCULACION PEATONAL VERTICAL	10,47 m²
TOTAL	287,68 m²
AREA COMUN	
AREA RENTABLE	59,29 m²
AREA DE TERRAZA	2,57 m²
AREA CIRCULACION PEATONAL VERTICAL	8,68 m²
TOTAL	110,54 m²
TOTAL DE m² EN NIVEL	705,85 m²
NIVEL -1	
GH1	
AREA RENTABLE	135,21 m²
TERRAZA	13,09 m²
BOVEDA GH1	8,38 m²
AREA CIRCULACION PEATONAL VERTICAL	1,89 m²
TOTAL	158,57 m²
GH2	
AREA RENTABLE	141,24 m²
TERRAZA	13,58 m²
BOVEDA GH2	8,85 m²
AREA CIRCULACION PEATONAL VERTICAL	10,82 m²
TOTAL	174,50 m²
AREA COMUN	
AREA DE CIRCULACION PEATONAL VERTICAL	13,55 m²
AREA DE CIRCULACION PEATONAL VERTICAL	8,57 m²
TOTAL	22,12 m²
TOTAL DE m² EN NIVEL	355,19 m²
PLANTA DE ACCESO	
PH1	
AREA DE ESTACIONAMIENTO + BOVEDA PH1	75,80 m²
AREA DE CIRCULACION PEATONAL VERTICAL	9,45 m²
TOTAL	85,25 m²
GH1	
AREA DE ESTACIONAMIENTO + BOVEDA GH1	66,13 m²
AREA DE CIRCULACION PEATONAL VERTICAL	8,45 m²
TOTAL	74,58 m²
AREA COMUN	
AREA DE CIRCULACION PEATONAL VERTICAL	148,24 m²
AREA DE CIRCULACION PEATONAL VERTICAL	36,19 m²
AREA DE CIRCULACION PEATONAL VERTICAL	12,79 m²
AREA DE SERVICIOS + CHORRIS + VIGILANCIA	52,91 m²
TOTAL	250,19 m²
PH2	
AREA DE ESTACIONAMIENTO + BOVEDA PH2	66,88 m²
AREA DE CIRCULACION PEATONAL VERTICAL	7,54 m²
TOTAL	74,42 m²
GH2	
AREA DE ESTACIONAMIENTO + BOVEDA GH2	76,24 m²
AREA DE CIRCULACION PEATONAL VERTICAL	7,54 m²
TOTAL	83,78 m²
TOTAL DE m² EN NIVEL	548,57 m²


1ER NIVEL	
PH1	
AREA RENTABLE	142,50 m²
AREA DE TERRAZA	13,00 m²
AREA DE BOVEDA PH1	10,50 m²
AREA CIRCULACION PEATONAL VERTICAL	14,80 m²
TOTAL	180,80 m²
AREA COMUN	
AREA DE CIRCULACION PEATONAL VERTICAL	12,00 m²
AREA DE CIRCULACION PEATONAL VERTICAL	10,28 m²
TOTAL	22,28 m²
PH2	
AREA RENTABLE	142,00 m²
AREA DE TERRAZA	13,58 m²
BOVEDA PH2	11,61 m²
AREA CIRCULACION PEATONAL VERTICAL	13,64 m²
TOTAL	180,81 m²
TOTAL DE m² EN NIVEL	383,89 m²
2DO NIVEL	
PH1	
AREA RENTABLE	157,90 m²
AREA CIRCULACION PEATONAL VERTICAL	10,61 m²
TOTAL	168,50 m²
AREA COMUN	
AREA LOCA Y CUBIERTA AREA DE SERVICIOS	18,04 m²
TOTAL	18,04 m²
PH2	
AREA RENTABLE	138,24 m²
AREA DE TERRAZA	14,81 m²
AREA CIRCULACION PEATONAL VERTICAL	9,82 m²
TOTAL	162,87 m²
TOTAL DE m² EN NIVEL	379,91 m²
ROOF GARDEN	
PH1	
AREA RENTABLE TERRAZA	61,35 m²
JARDIN PH1	8,76 m²
AREA DE CIRCULACION PEATONAL VERTICAL	87,87 m²
TOTAL	158,98 m²
AREA COMUN	
AREA LOCA Y CUBIERTA AREA DE SERVICIOS	3,20 m²
TOTAL	3,20 m²
PH2	
AREA RENTABLE TERRAZA	46,14 m²
JARDIN PH2	6,53 m²
AREA DE CIRCULACION PEATONAL VERTICAL	101,19 m²
TOTAL	153,86 m²
AREA COMUN	
AREA DE CIRCULACION PEATONAL VERTICAL	3,16 m²
TOTAL	3,16 m²
TOTAL DE m² EN NIVEL	315,99 m²
TOTALES	
GRAN TOTAL AREA RENTABLE	1074,12 m²
GRAN TOTAL AREAS COMUNES	407,33 m²
GRAN TOTAL TERRAZAS	230,80 m²
GRAN TOTAL JARDIN	402,88 m²
GRAN TOTAL m² DE CONSTRUCCION	2091,94 m²
AREA TERRENO	373,03 m²
AREA LIBRE	402,88 m²

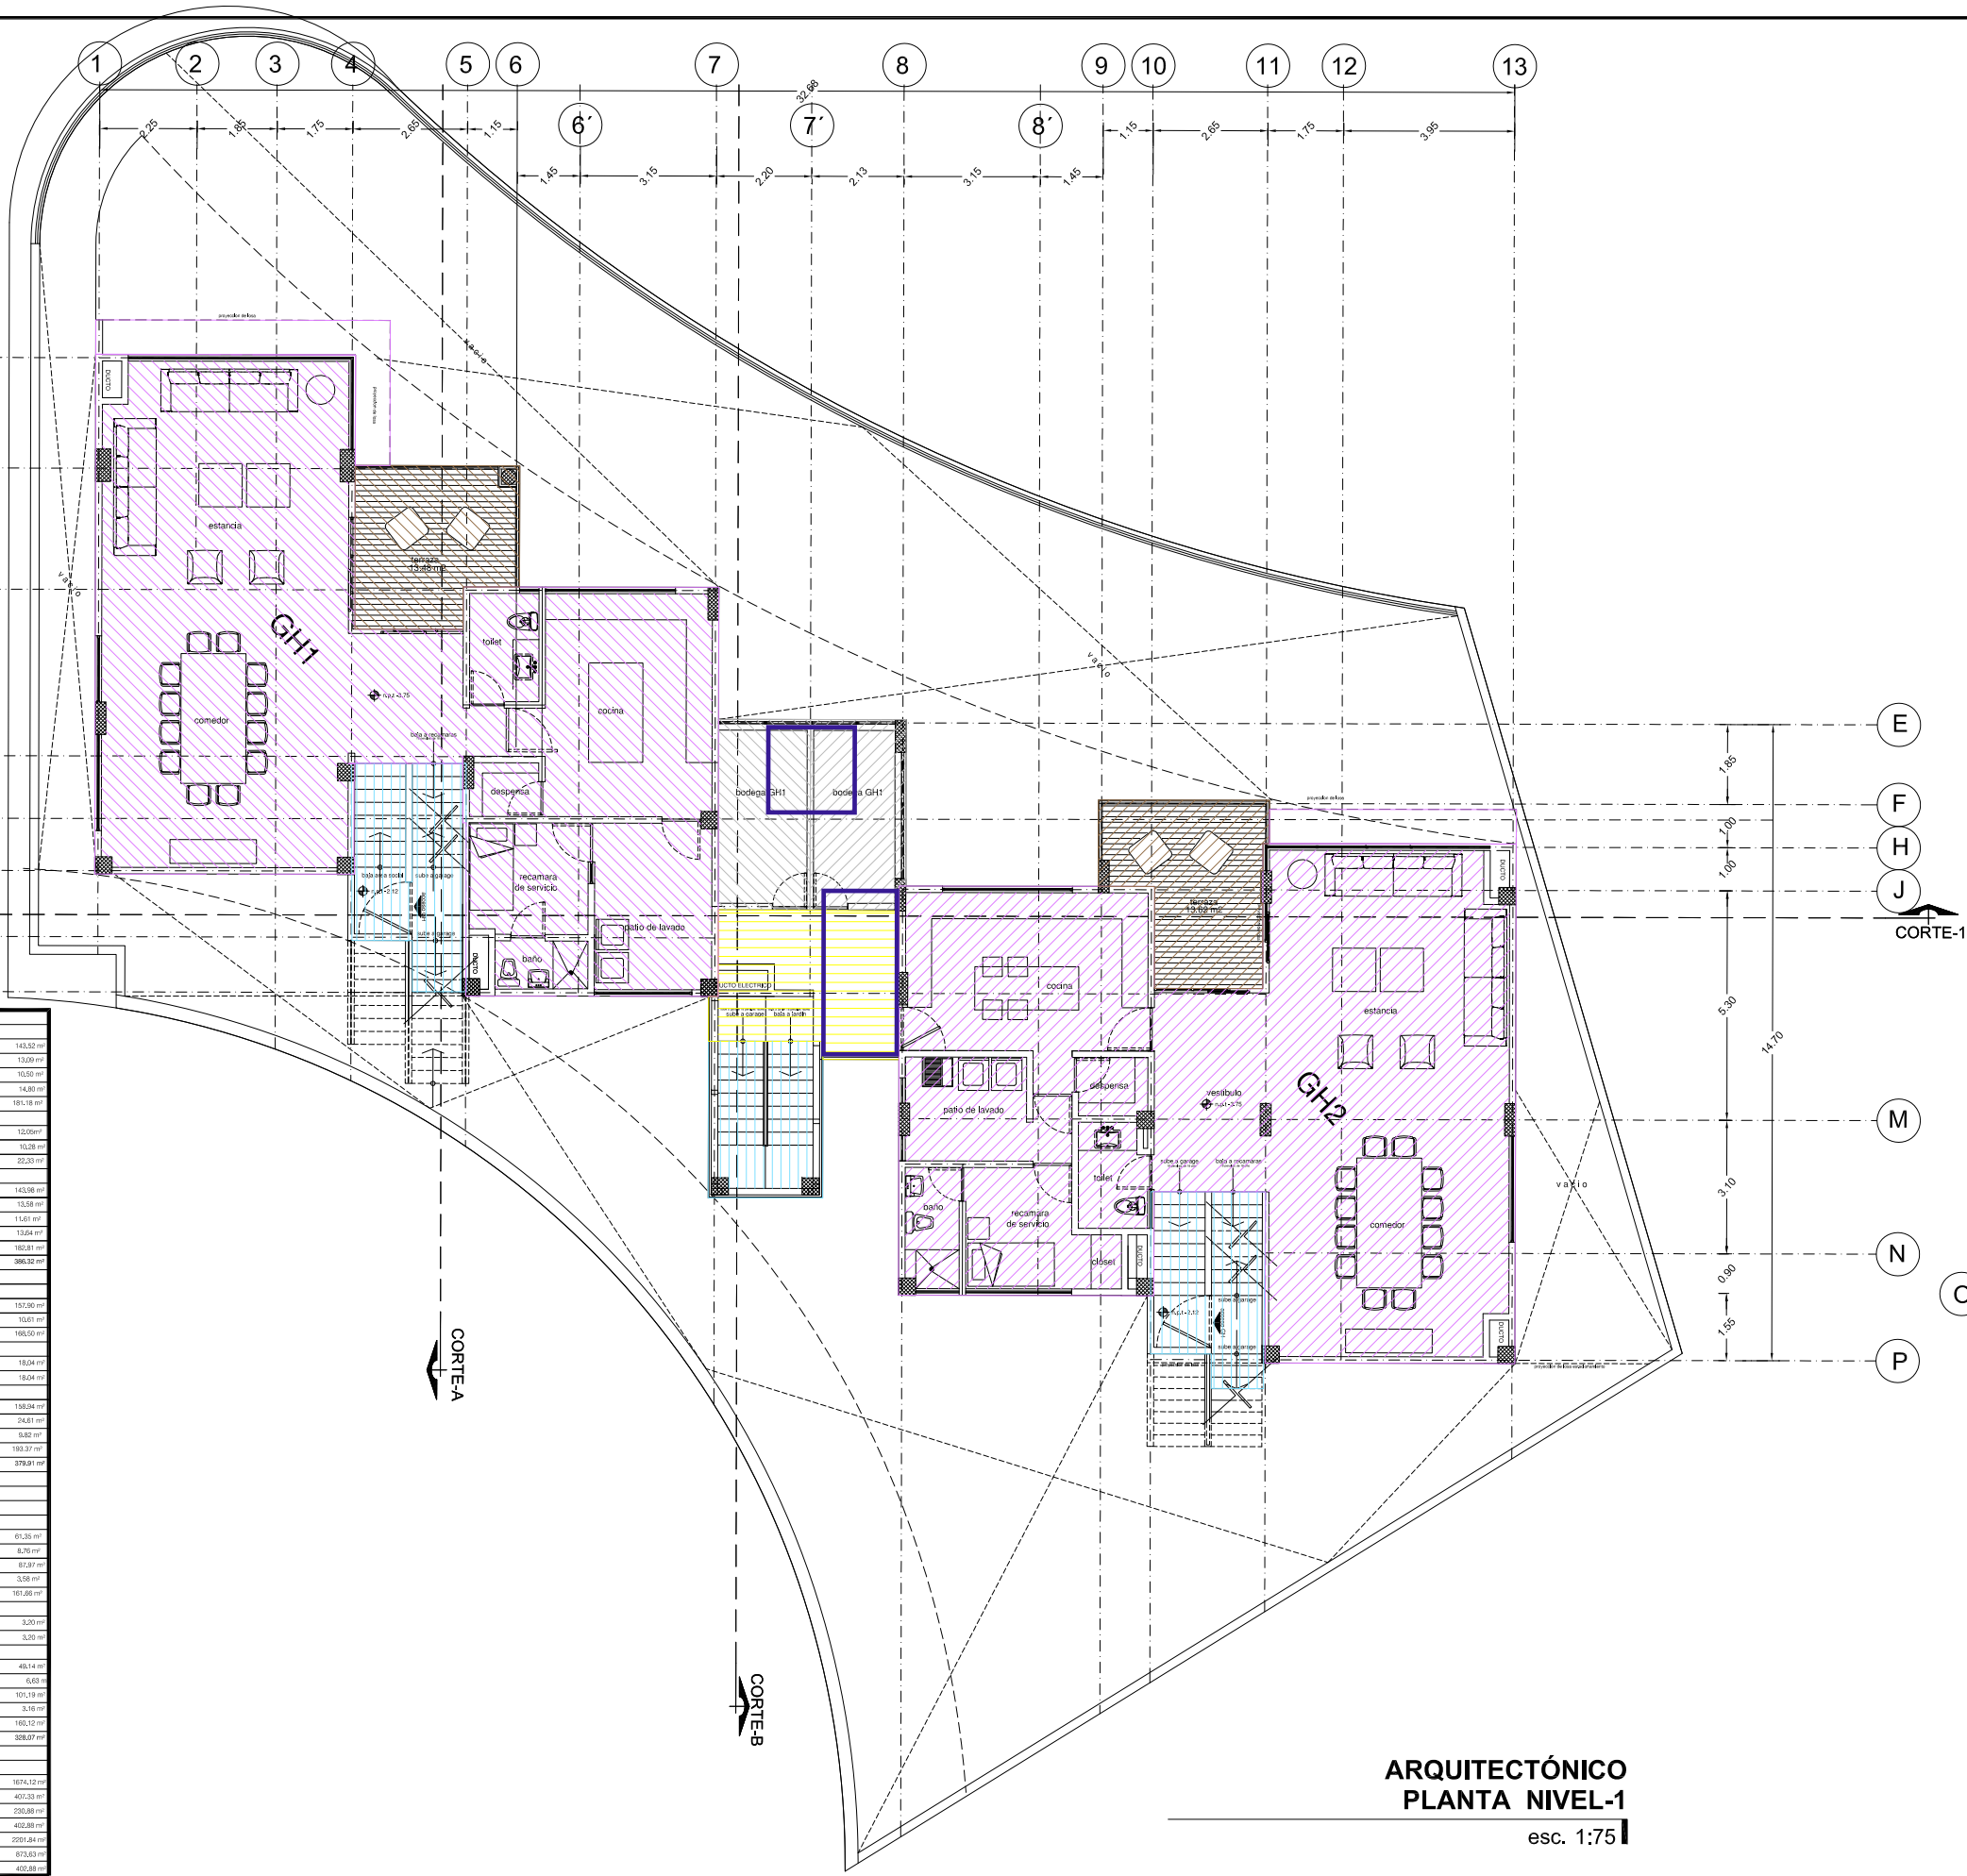

ARQUITECTÓNICO
PLANTA NIVEL-1

esc. 1:75

NORTE

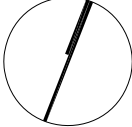

localización

simbología & notas.

SPAZI
DIAZ VDAURRI ARQUITECTOS S.A. de C.V.

NOTA
ESTE PLANO DEBERA VERIFICARSE CON LOS CORRESPONDIENTES DE INSTALACIONES Y ESTRUCTURALES. CUALQUIER DISCREPANCIA DEBERA CONSULTARSE CON LA DIRECCION DE LA OBRA. EL CONTRATISTA RECTIFICARA EN EL LUGAR DE LA OBRA, ANTES DE EJECUTAR LAS OBRAS. LOS ACABADOS INDICADOS EN ESTE PLANO DEBERAN EJECUTARSE DE ACUERDO A LAS ESPECIFICACIONES CORRESPONDIENTES. NO SE TOMARAN COTAS A ESCALA DE ESTE PLANO.

CLAVES
NPT NIVEL DE PISO TERMINADO
NSL NIVEL SUPERIOR DE LOSA
NLBL NIVEL LECHO BAJO PLAFOND
NCP NIVEL CORONAMIENTO PRETIL
NCM NIVEL CORONAMIENTO MURO
NTN NIVEL TERRENO NATURAL

firma D.R.O.

firma C.D.U y A.

firma C/S.E

COORDINACION :

PROPIETARIO : SR. BERNARDO LEW

UBICACION : BOSQUE REAL

TIPO DE PLANO : ARQUITECTÓNICO

PLANO : A-02

ESCALA : 1:75
FECHA : OCTUBRE 2015

DESCRIPCION :

ARQUITECTONICO