



HIGH PARK

CORPORATE


OPERA
INVESTMENT OPPORTUNITIES

UBICACIÓN


High Park se encuentra en Centro Sur, Querétaro, la zona financiera más importante y una de las zonas con mayor plusvalía en la ciudad



Lic. Manuel Gómez Morin 3960,
Centro Sur, 76090 Santiago de
Querétaro, Qro.

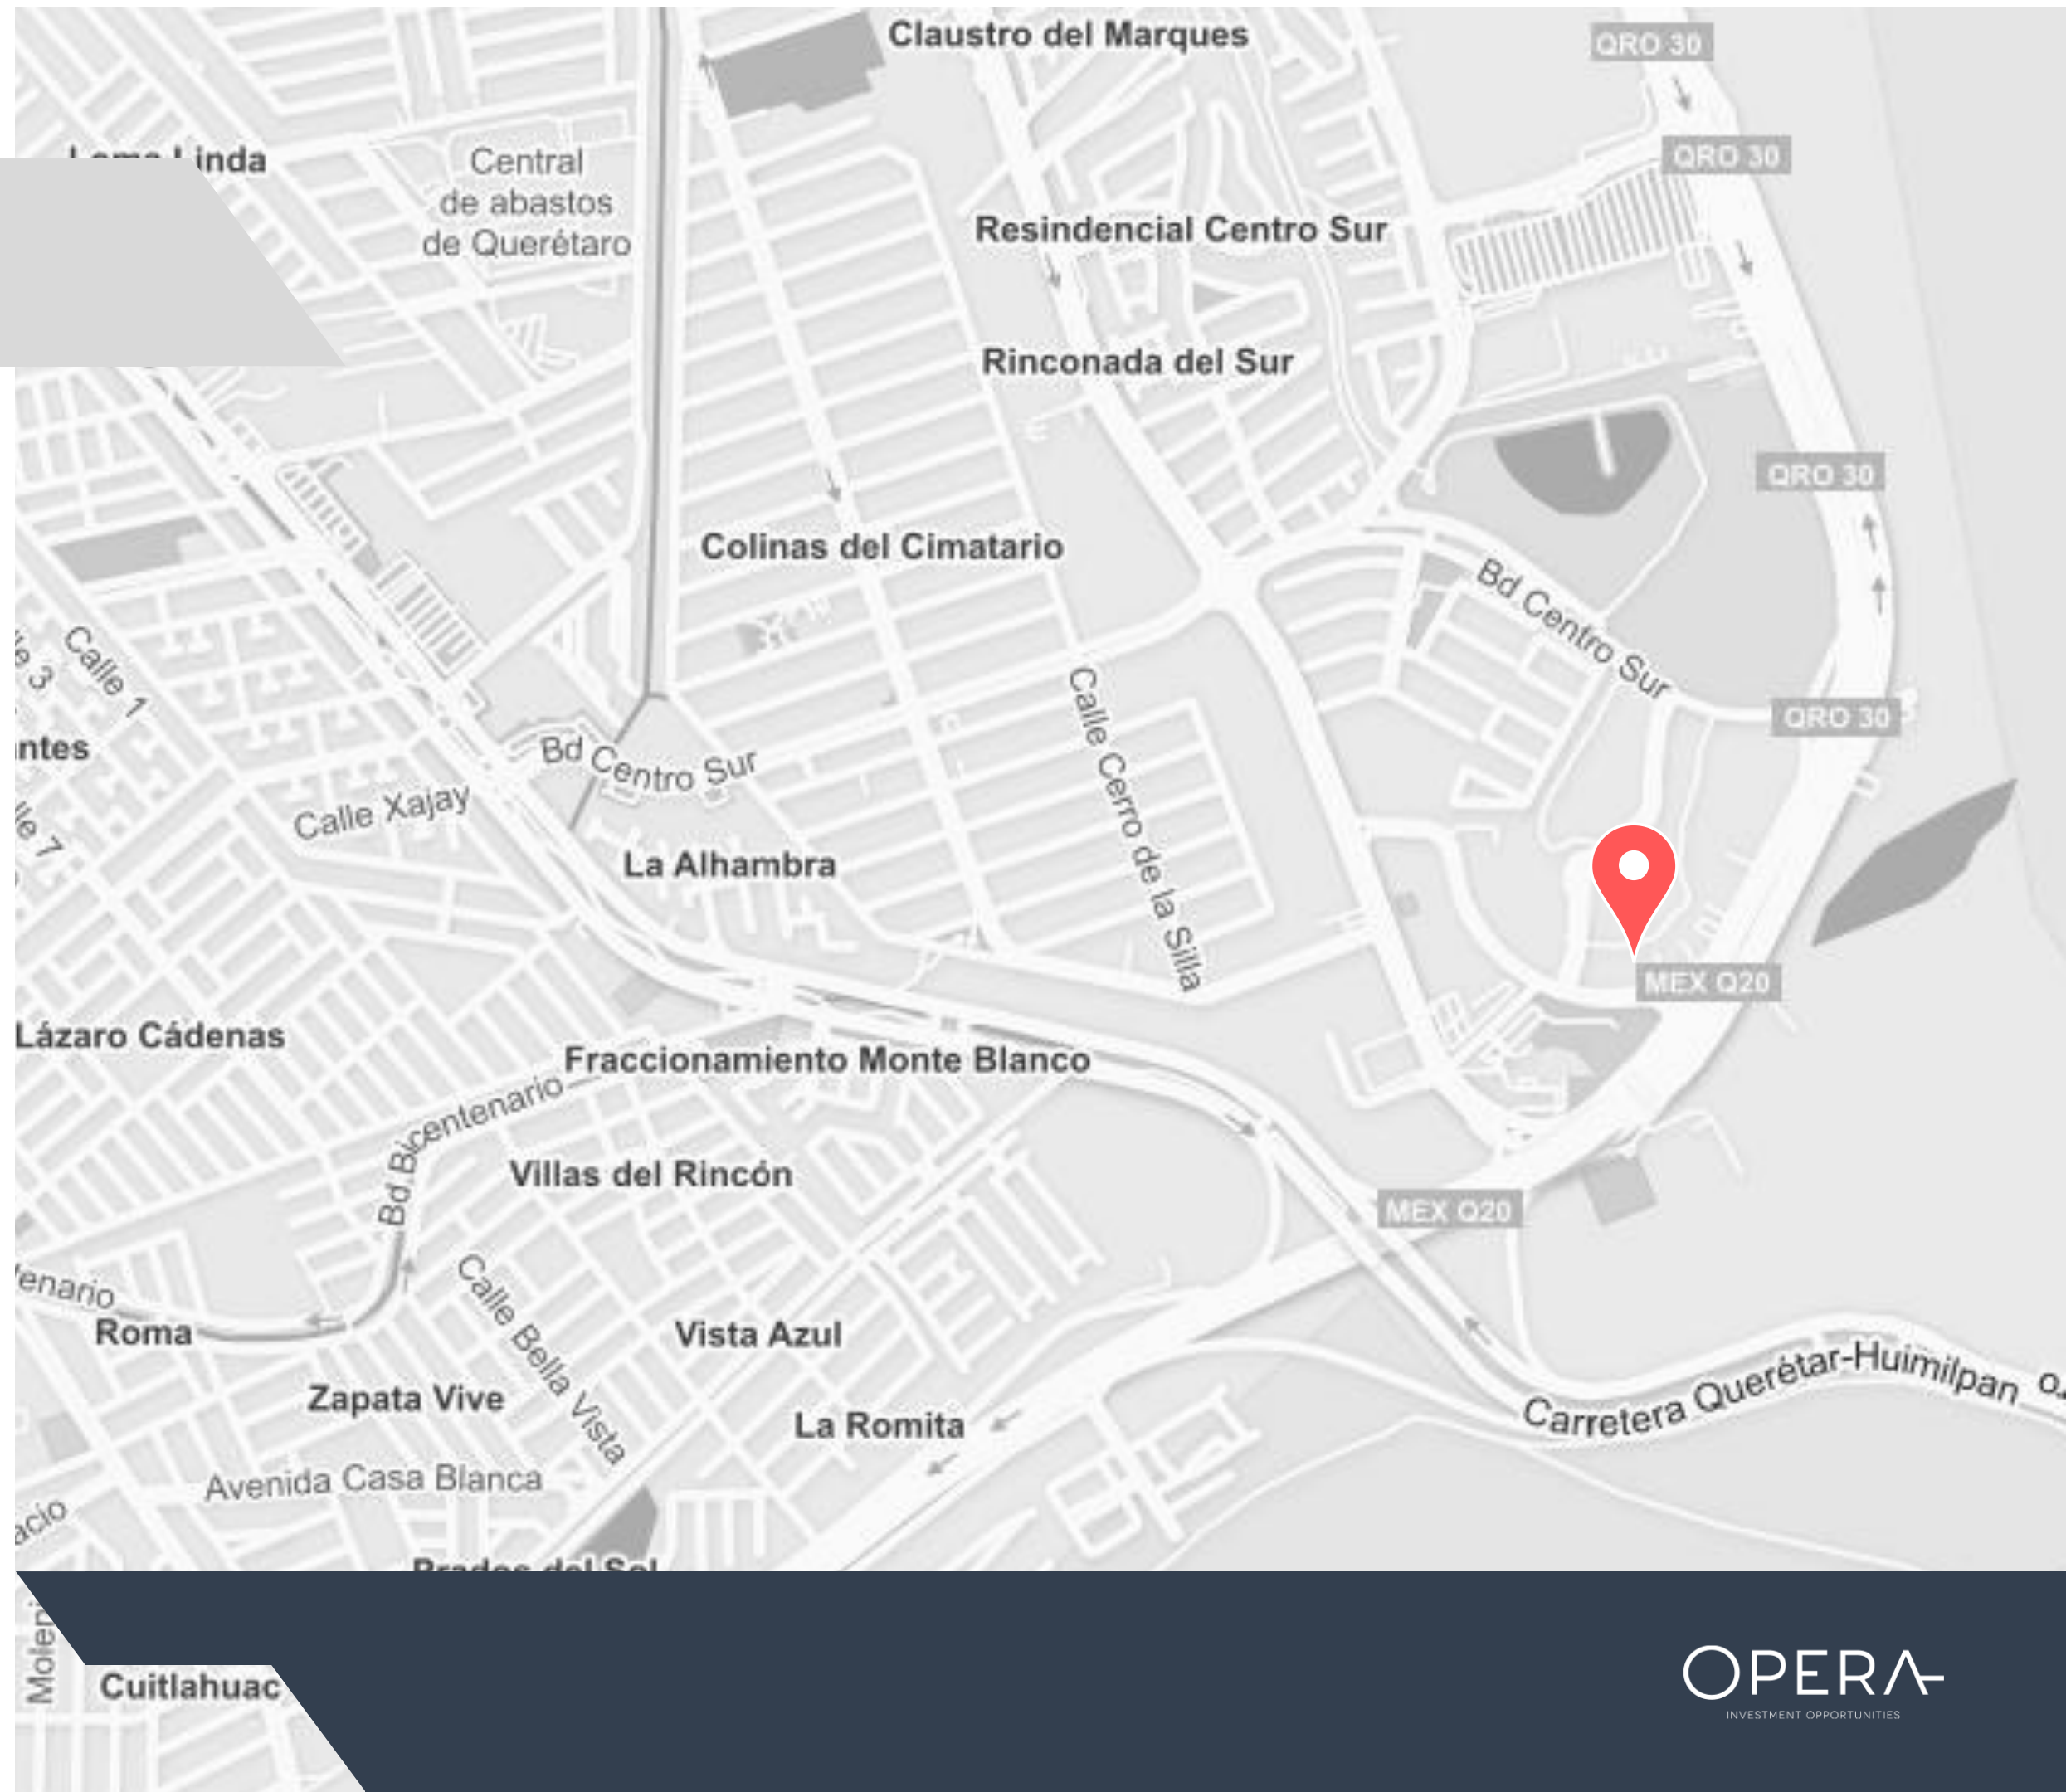

HIGH PARK CORP

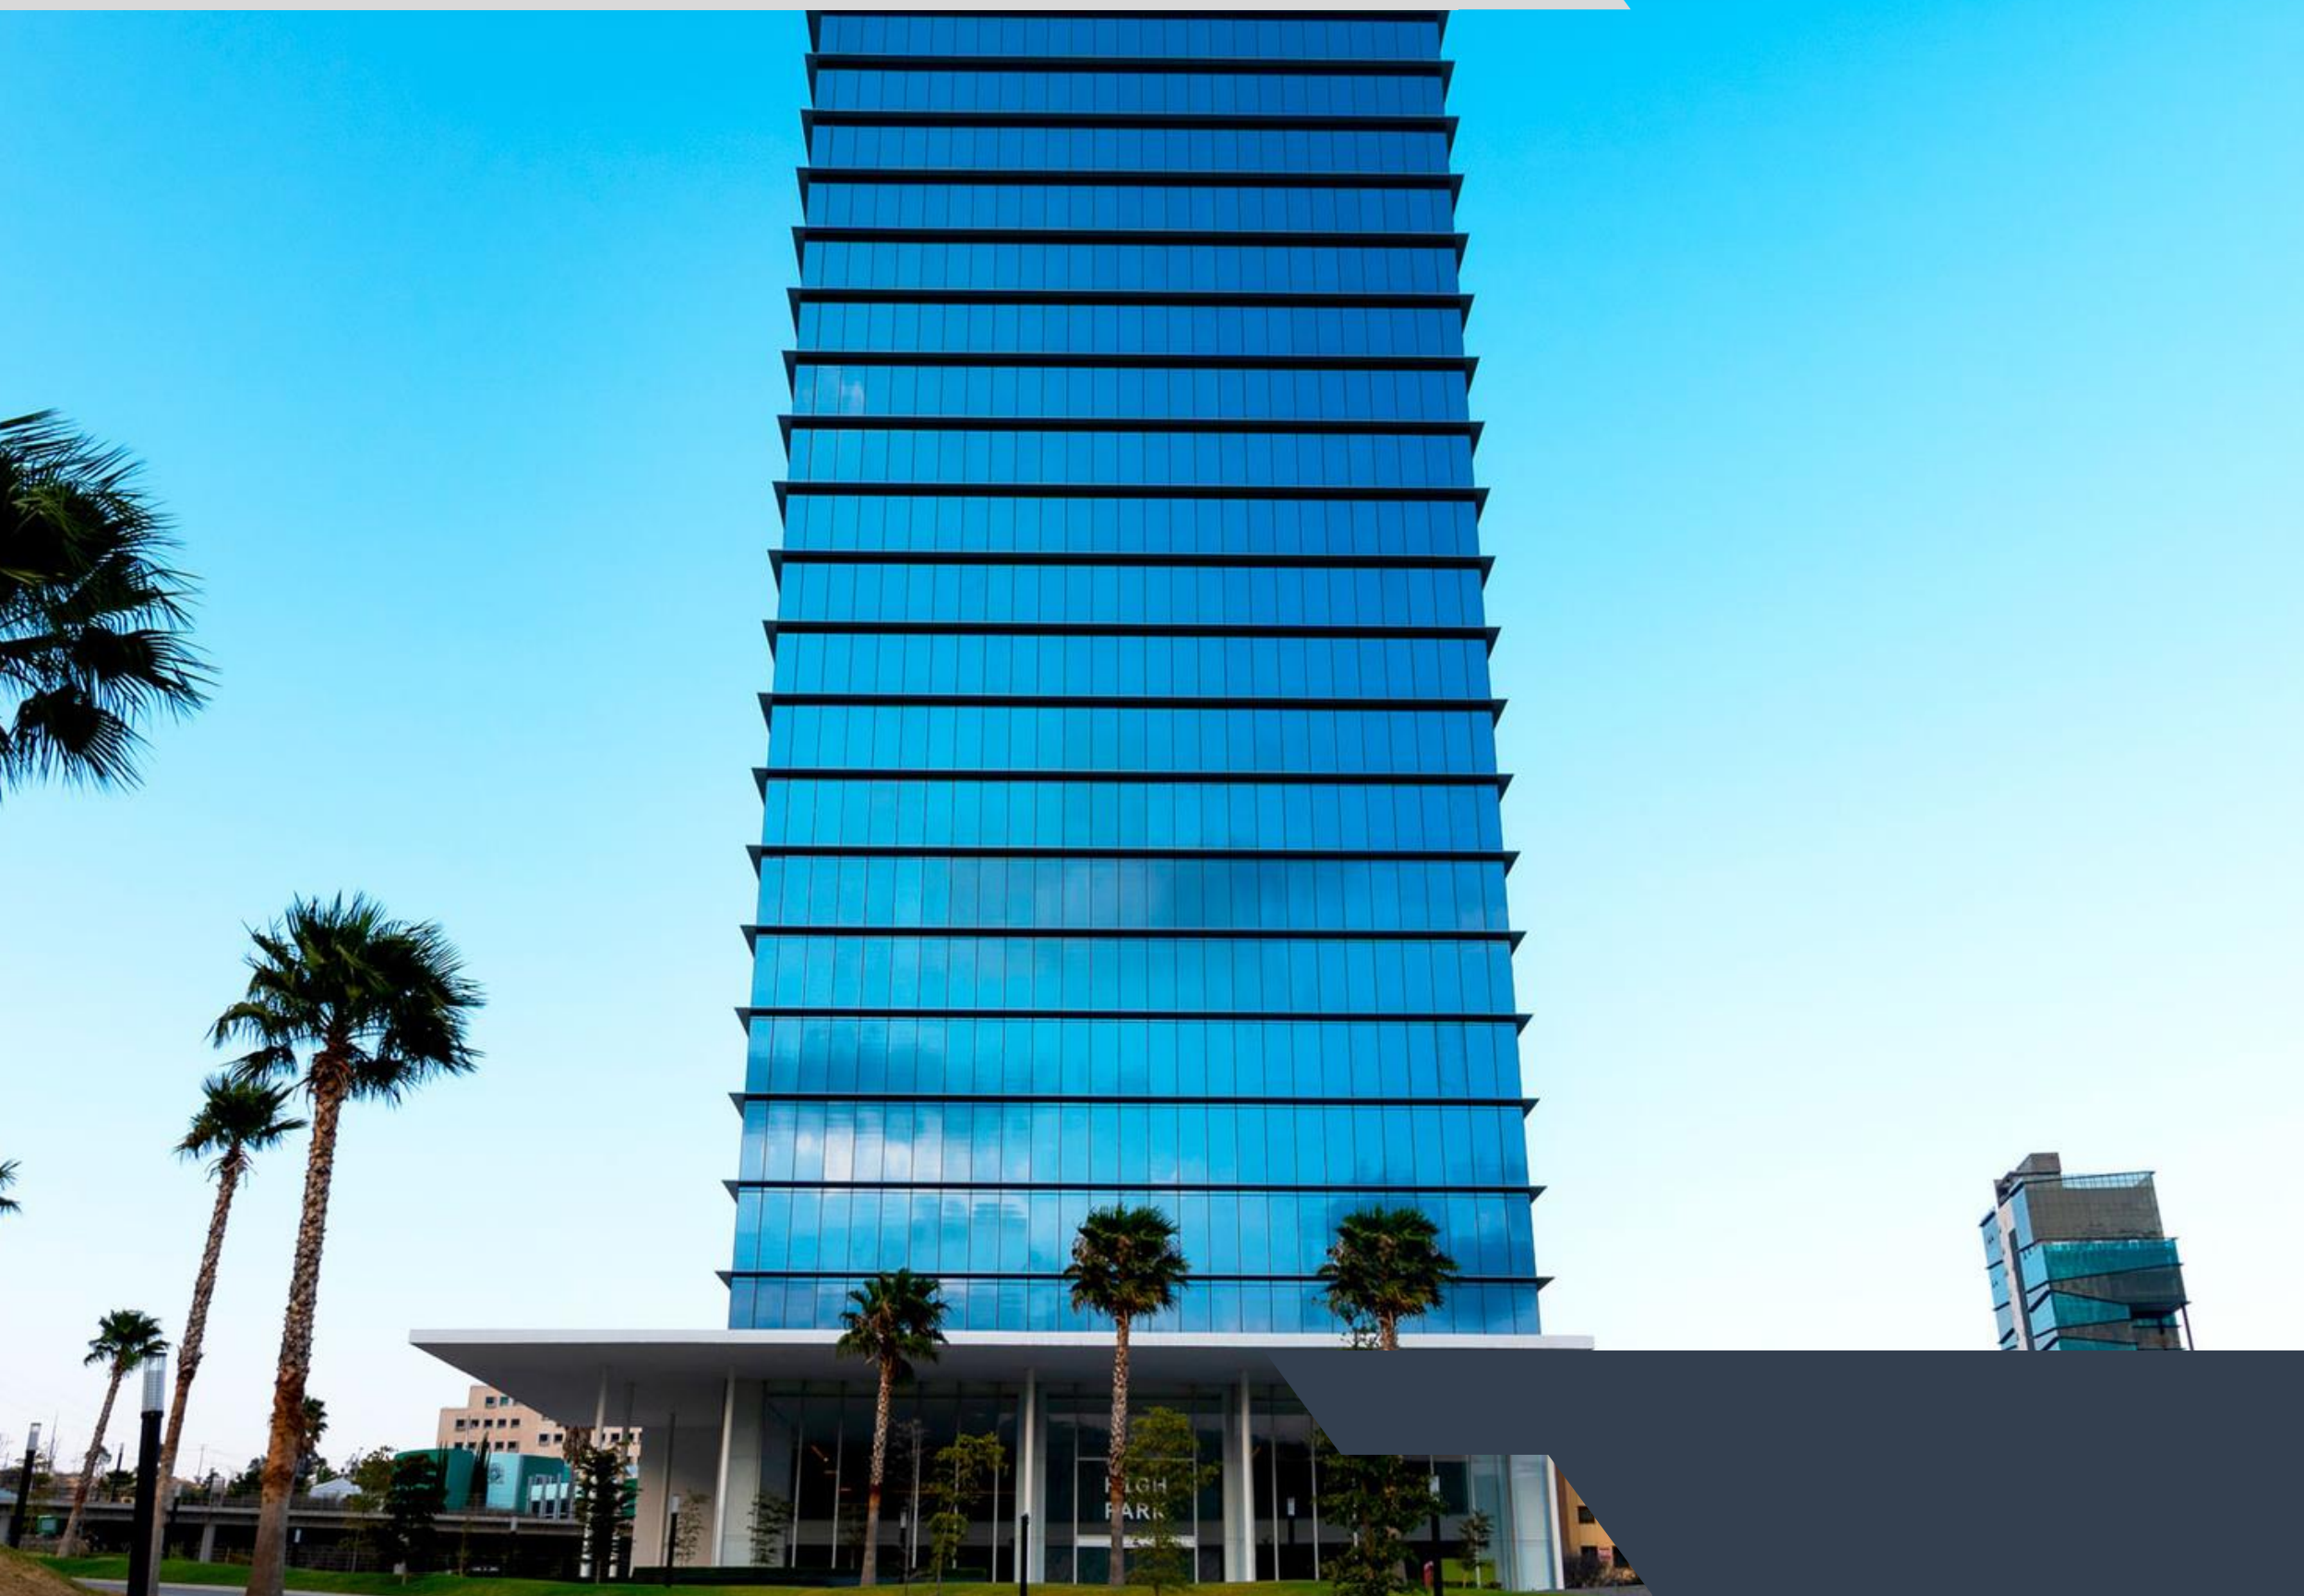

DESARROLLO

- 2 torres de 26 niveles
- 23 niveles de oficinas
- Lobby con doble altura
 - Mezzanine.
- Estándares Internacionales

EDIFICIO INTELIGENTE



CONSTRUCCIÓN

- Construcción de concreto reforzado Fachada de vidrio insulated térmico

ACABADOS

- Acabados de mármol y acero inoxidable

SERVICIOS

SEGURIDAD


- Control de accesos
- Seguridad 24/7 y circuito cerrado

ELEVADORES

- 6 Elevadores de alta velocidad
- 1 Elevador de carga

SISTEMAS

- Sistema de aire acondicionado digital
- Sistema de videoconferencia

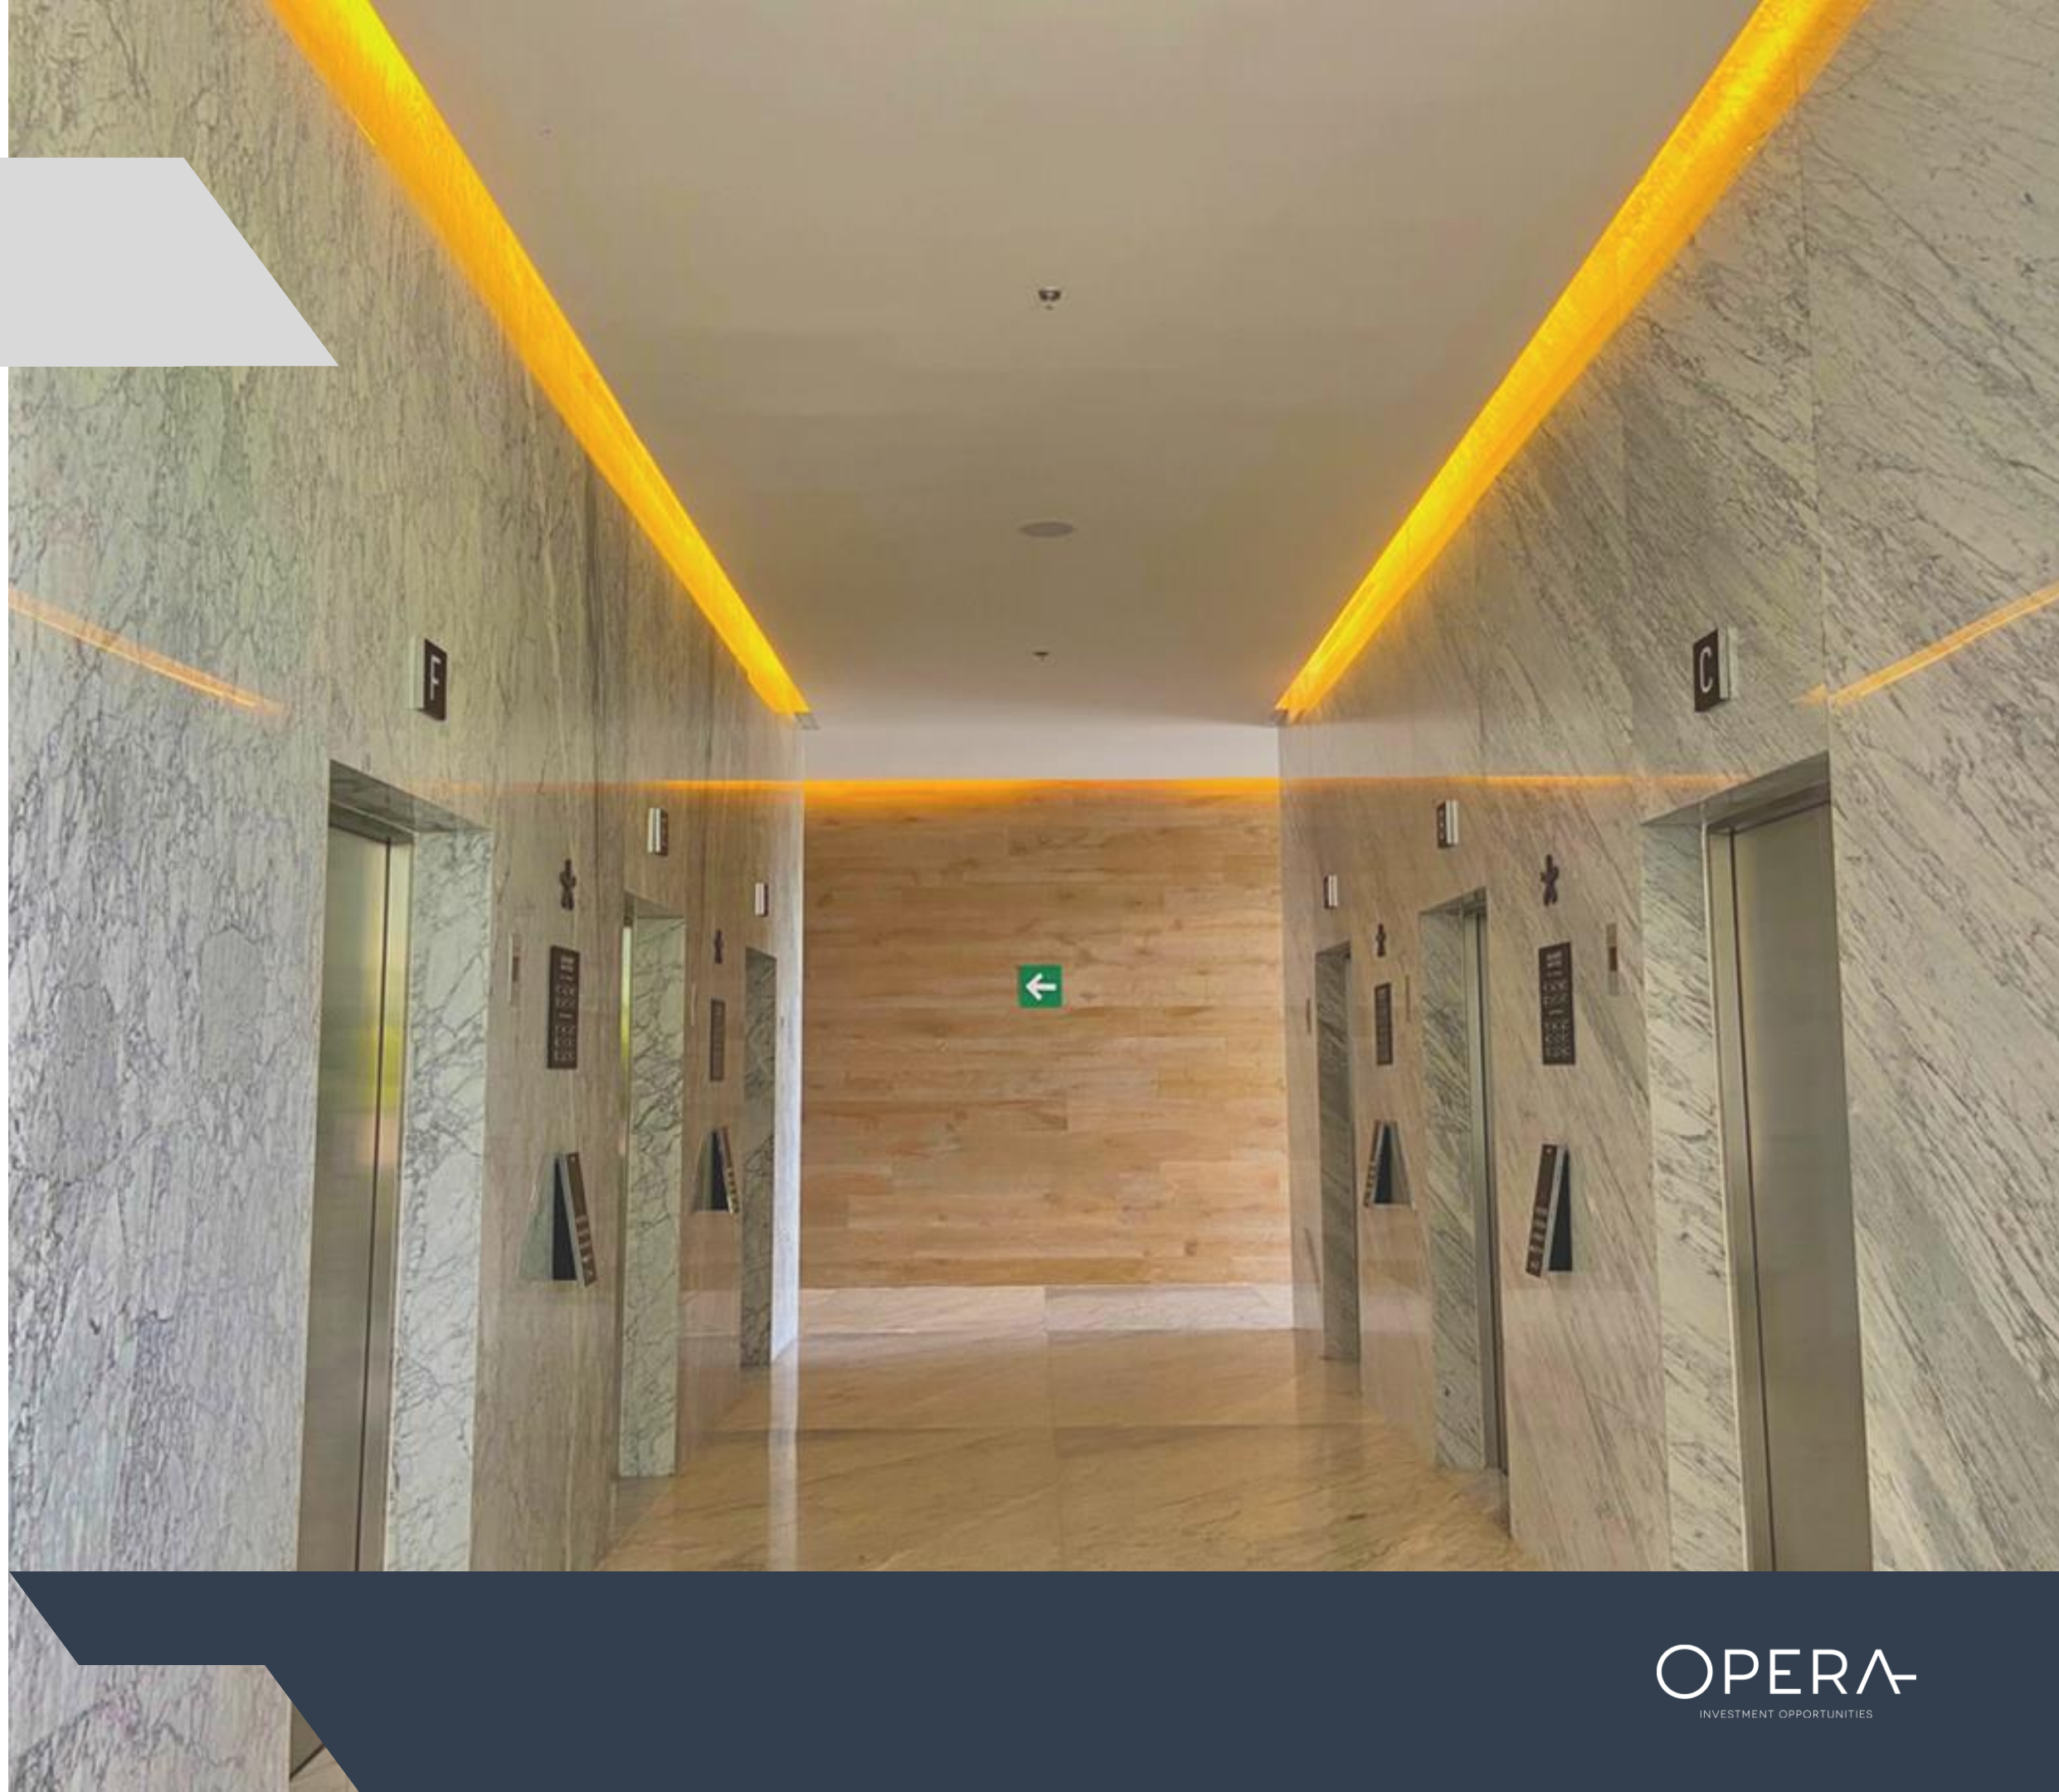


ÁREAS COMUNES

- Áreas verdes.
- Estacionamiento.
- Estaciones privadas de trabajo.
 - Recepción.
- Salas de juntas.
- Salas de espera.


CO - WORKING

Con espacios y mesas bien asignadas, tu equipo podrá trabajar cómodamente

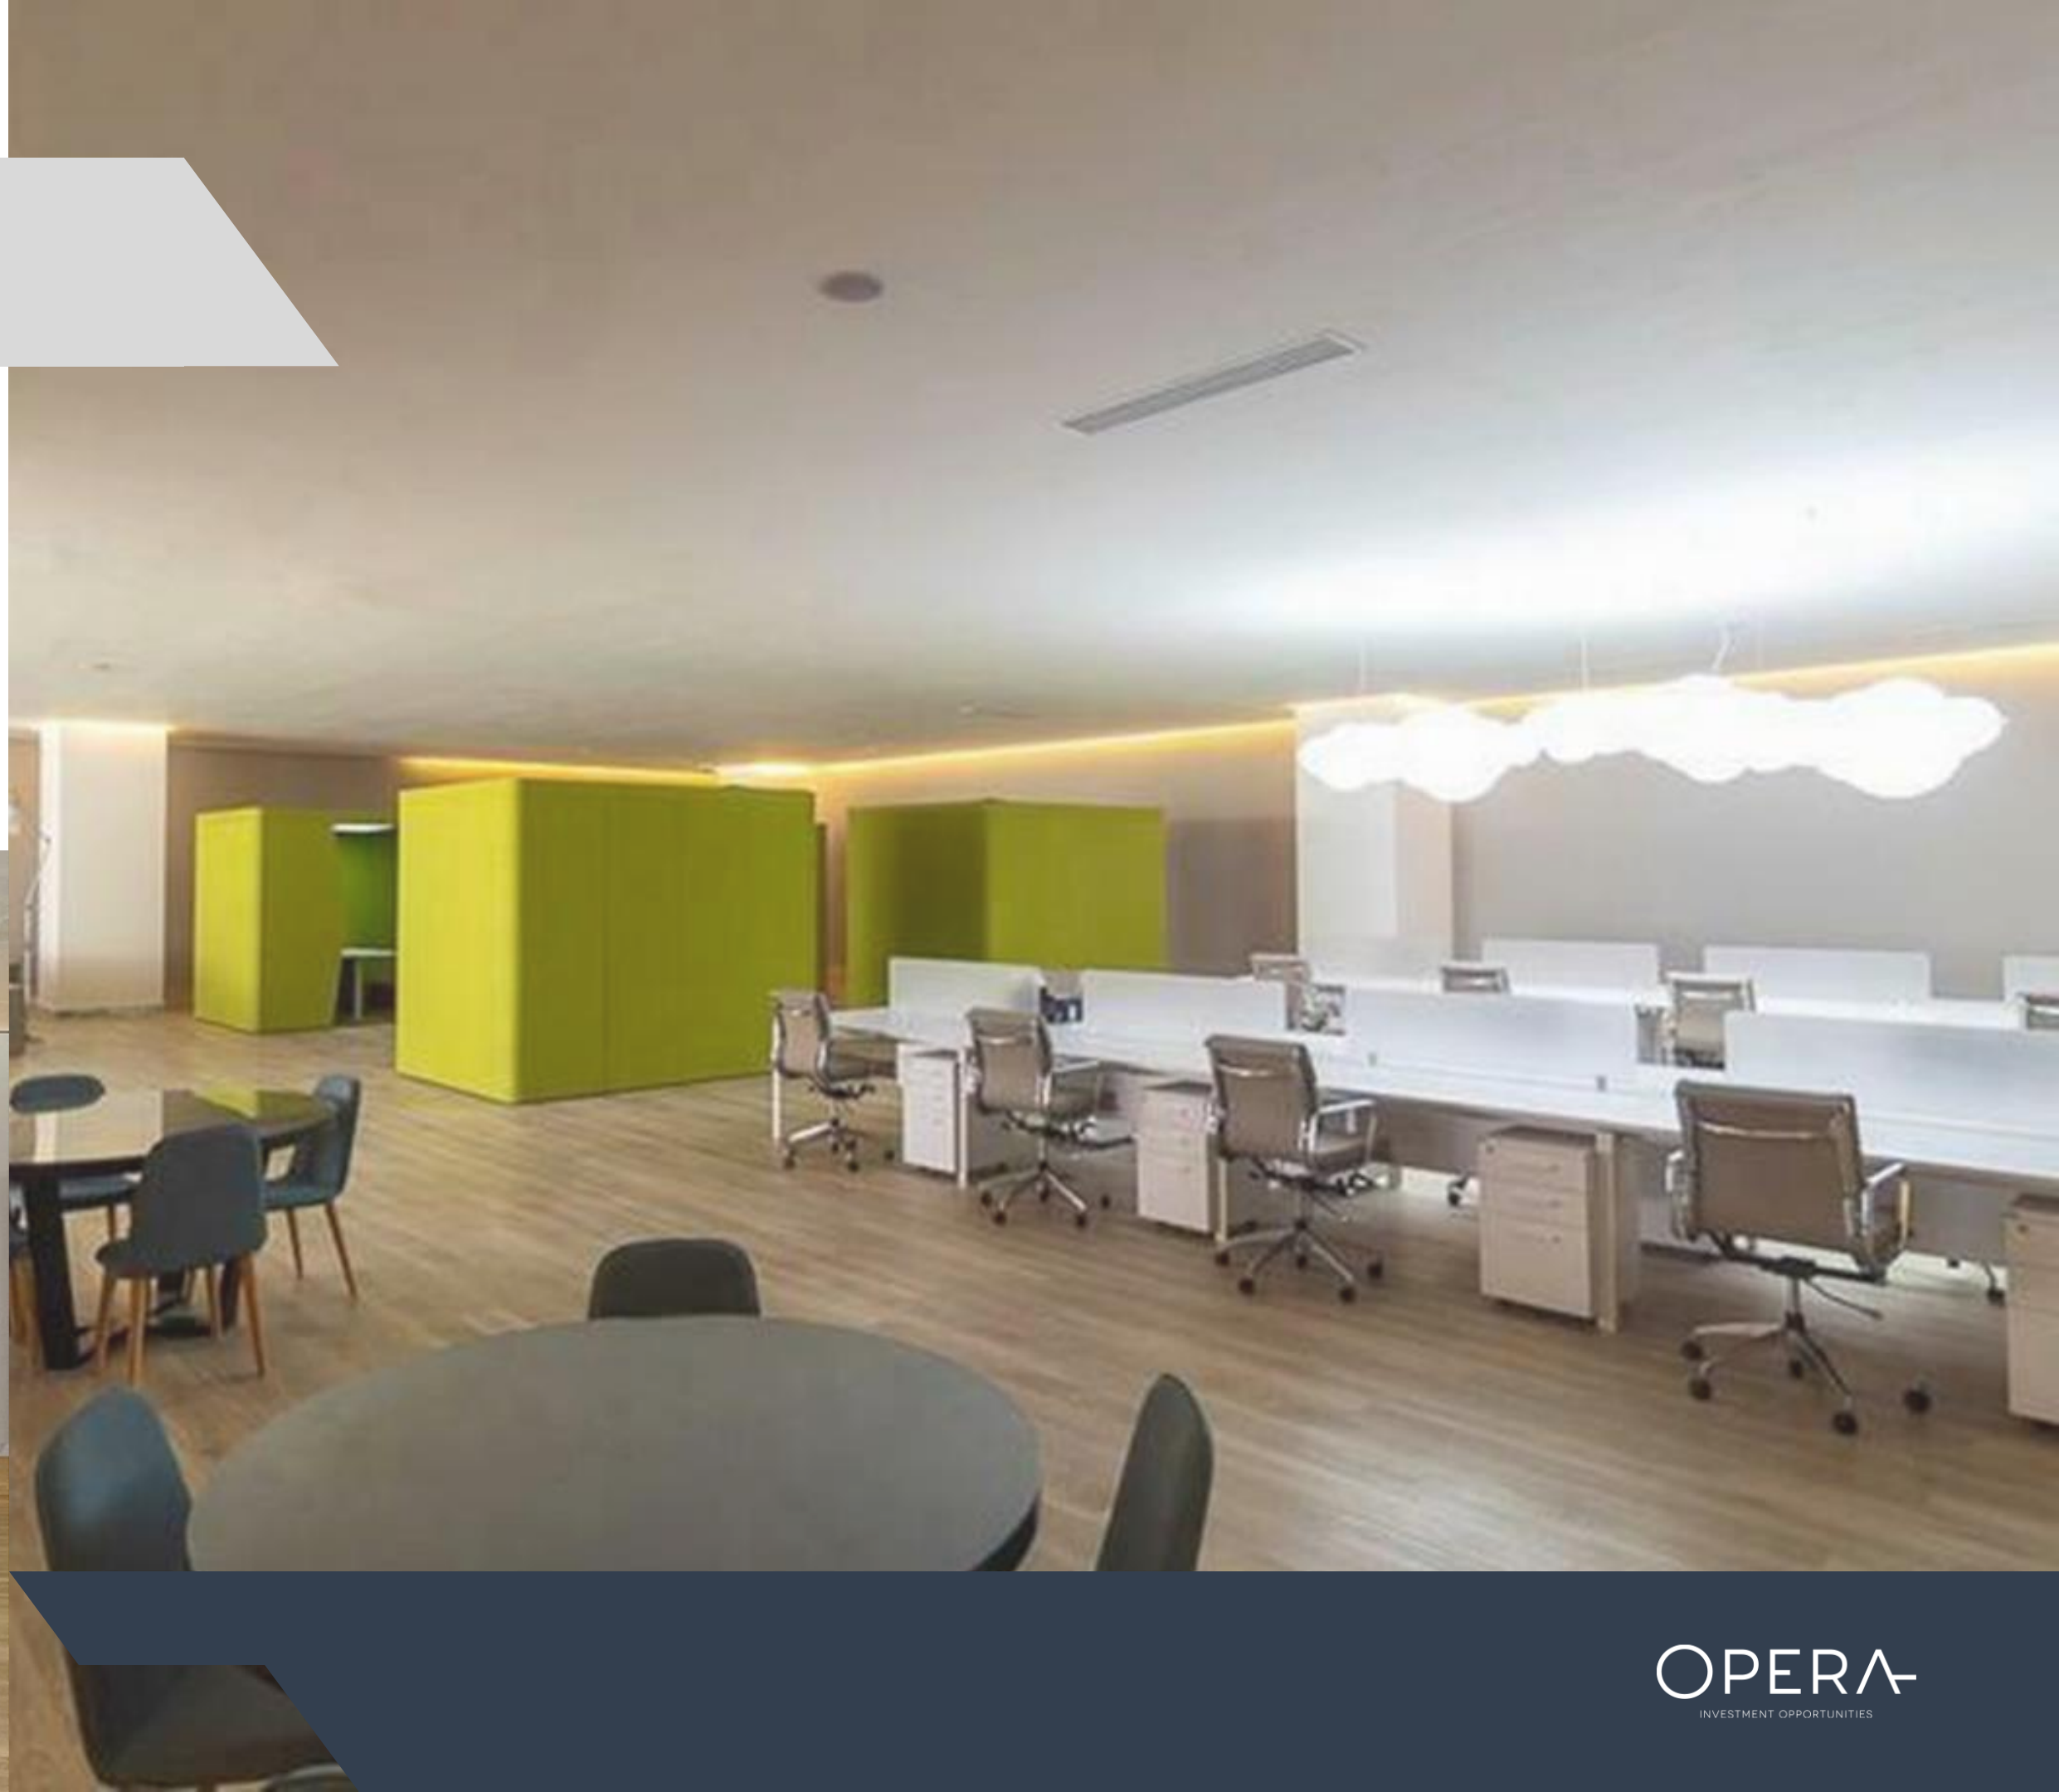


NIVEL 1 - 10

Todos los materiales, dimensiones y planos son aproximados. La información está sujeta a cambios sin previo aviso. Los planos no están a escala, un espacio de plan utilizable real puede variar en los planos. El desarrollo se reserva el derecho de hacer revisiones a los planos de planta.

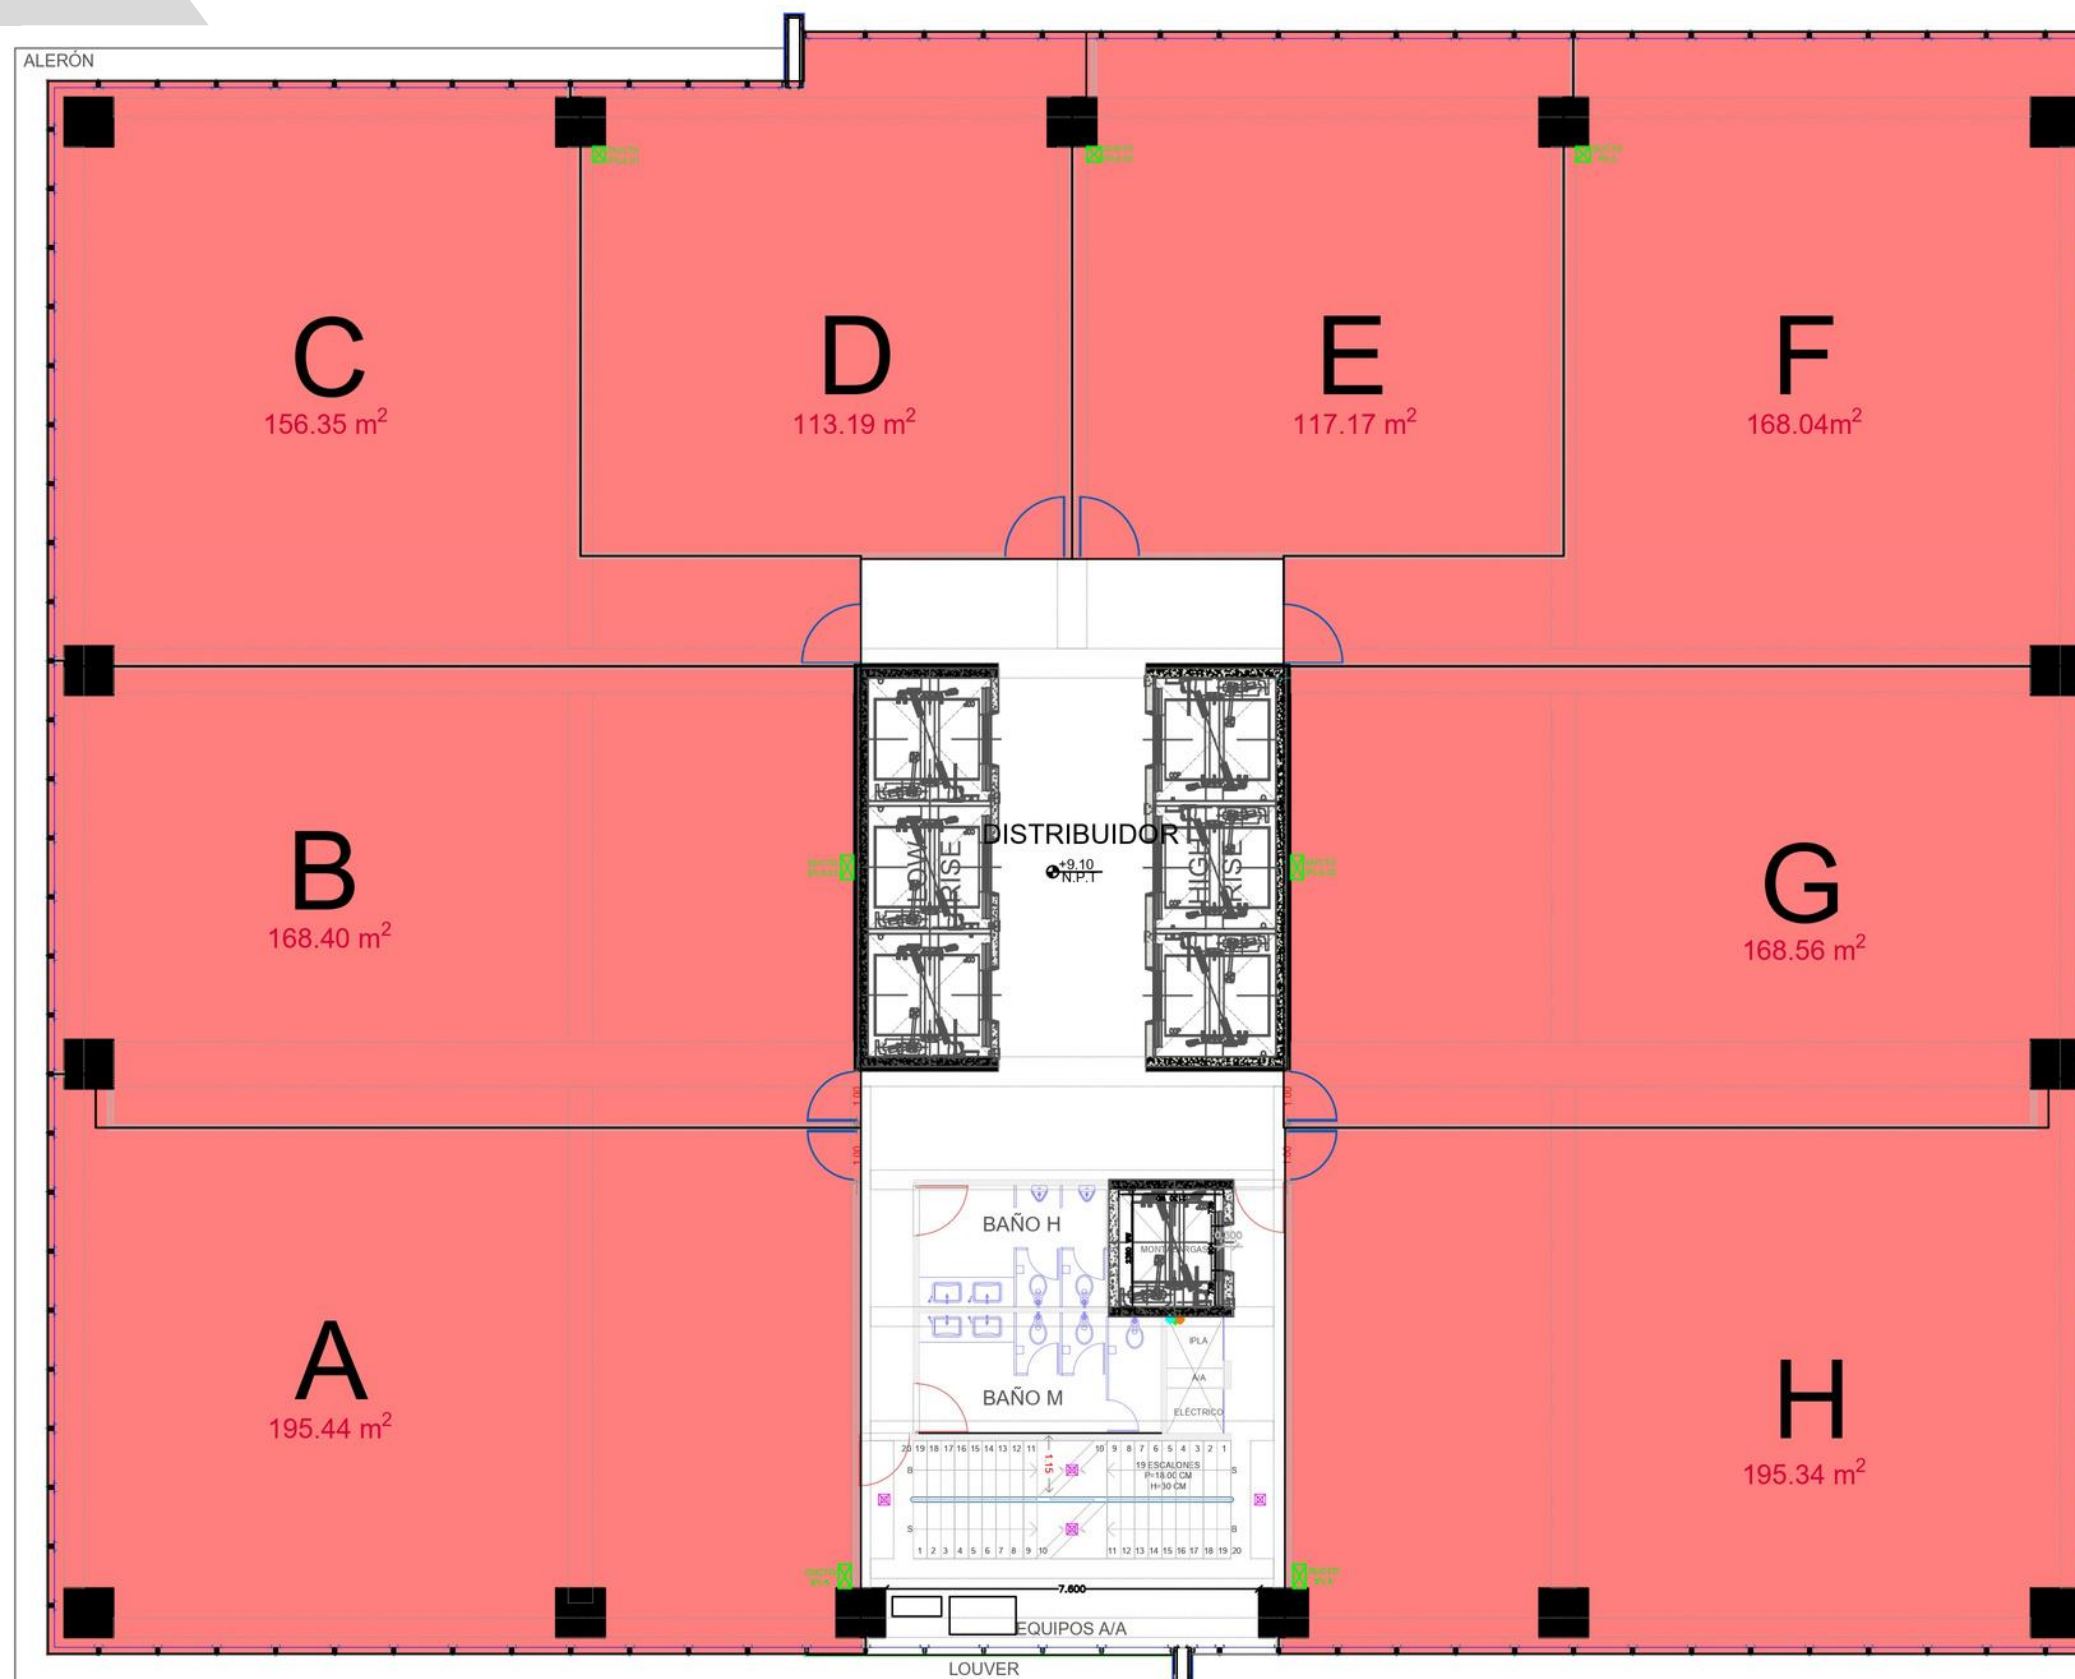

NIVEL 11 - 12

Todos los materiales, dimensiones y planos son aproximados. La información está sujeta a cambios sin previo aviso. Los planos no están a escala, un espacio de plan utilizable real puede variar en los planos. El desarrollo se reserva el derecho de hacer revisiones a los planos de planta.

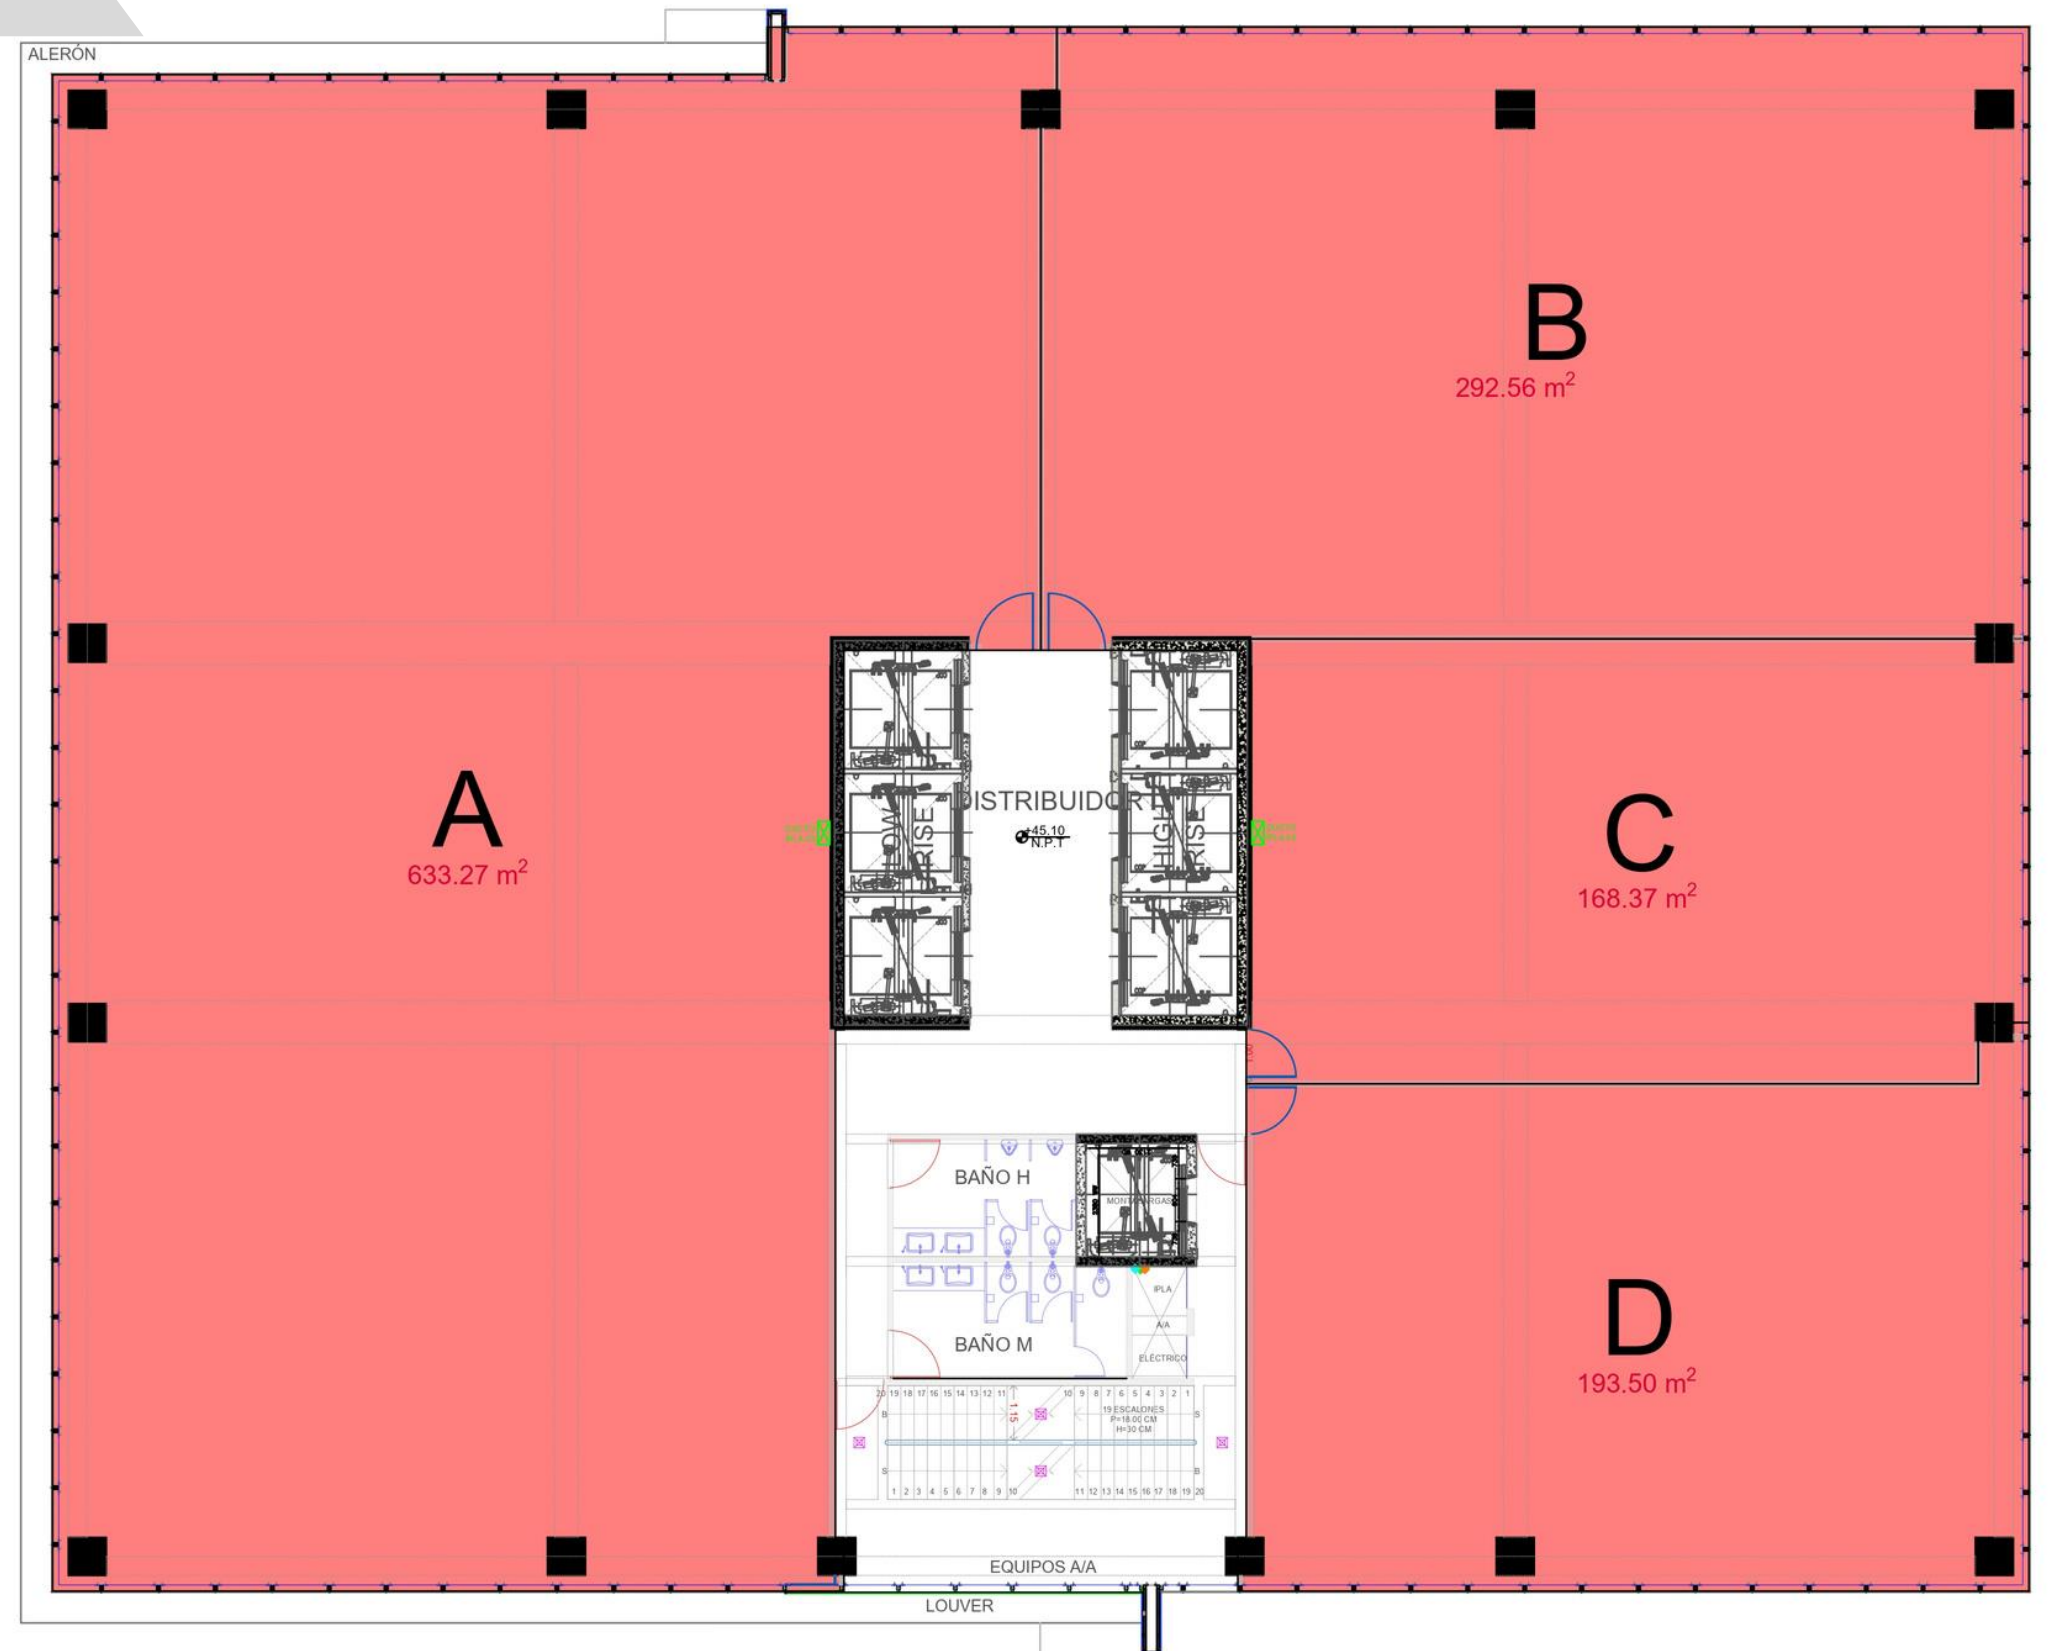


NIVEL 14 - 21

Todos los materiales, dimensiones y planos son aproximados. La información está sujeta a cambios sin previo aviso. Los planos no están a escala, un espacio de plan utilizable real puede variar en los planos. El desarrollo se reserva el derecho de hacer revisiones a los planos de planta.



NIVEL 22 - 24

Todos los materiales, dimensiones y planos son aproximados. La información está sujeta a cambios sin previo aviso. Los planos no están a escala, un espacio de plan utilizable real puede variar en los planos. El desarrollo se reserva el derecho de hacer revisiones a los planos de planta.

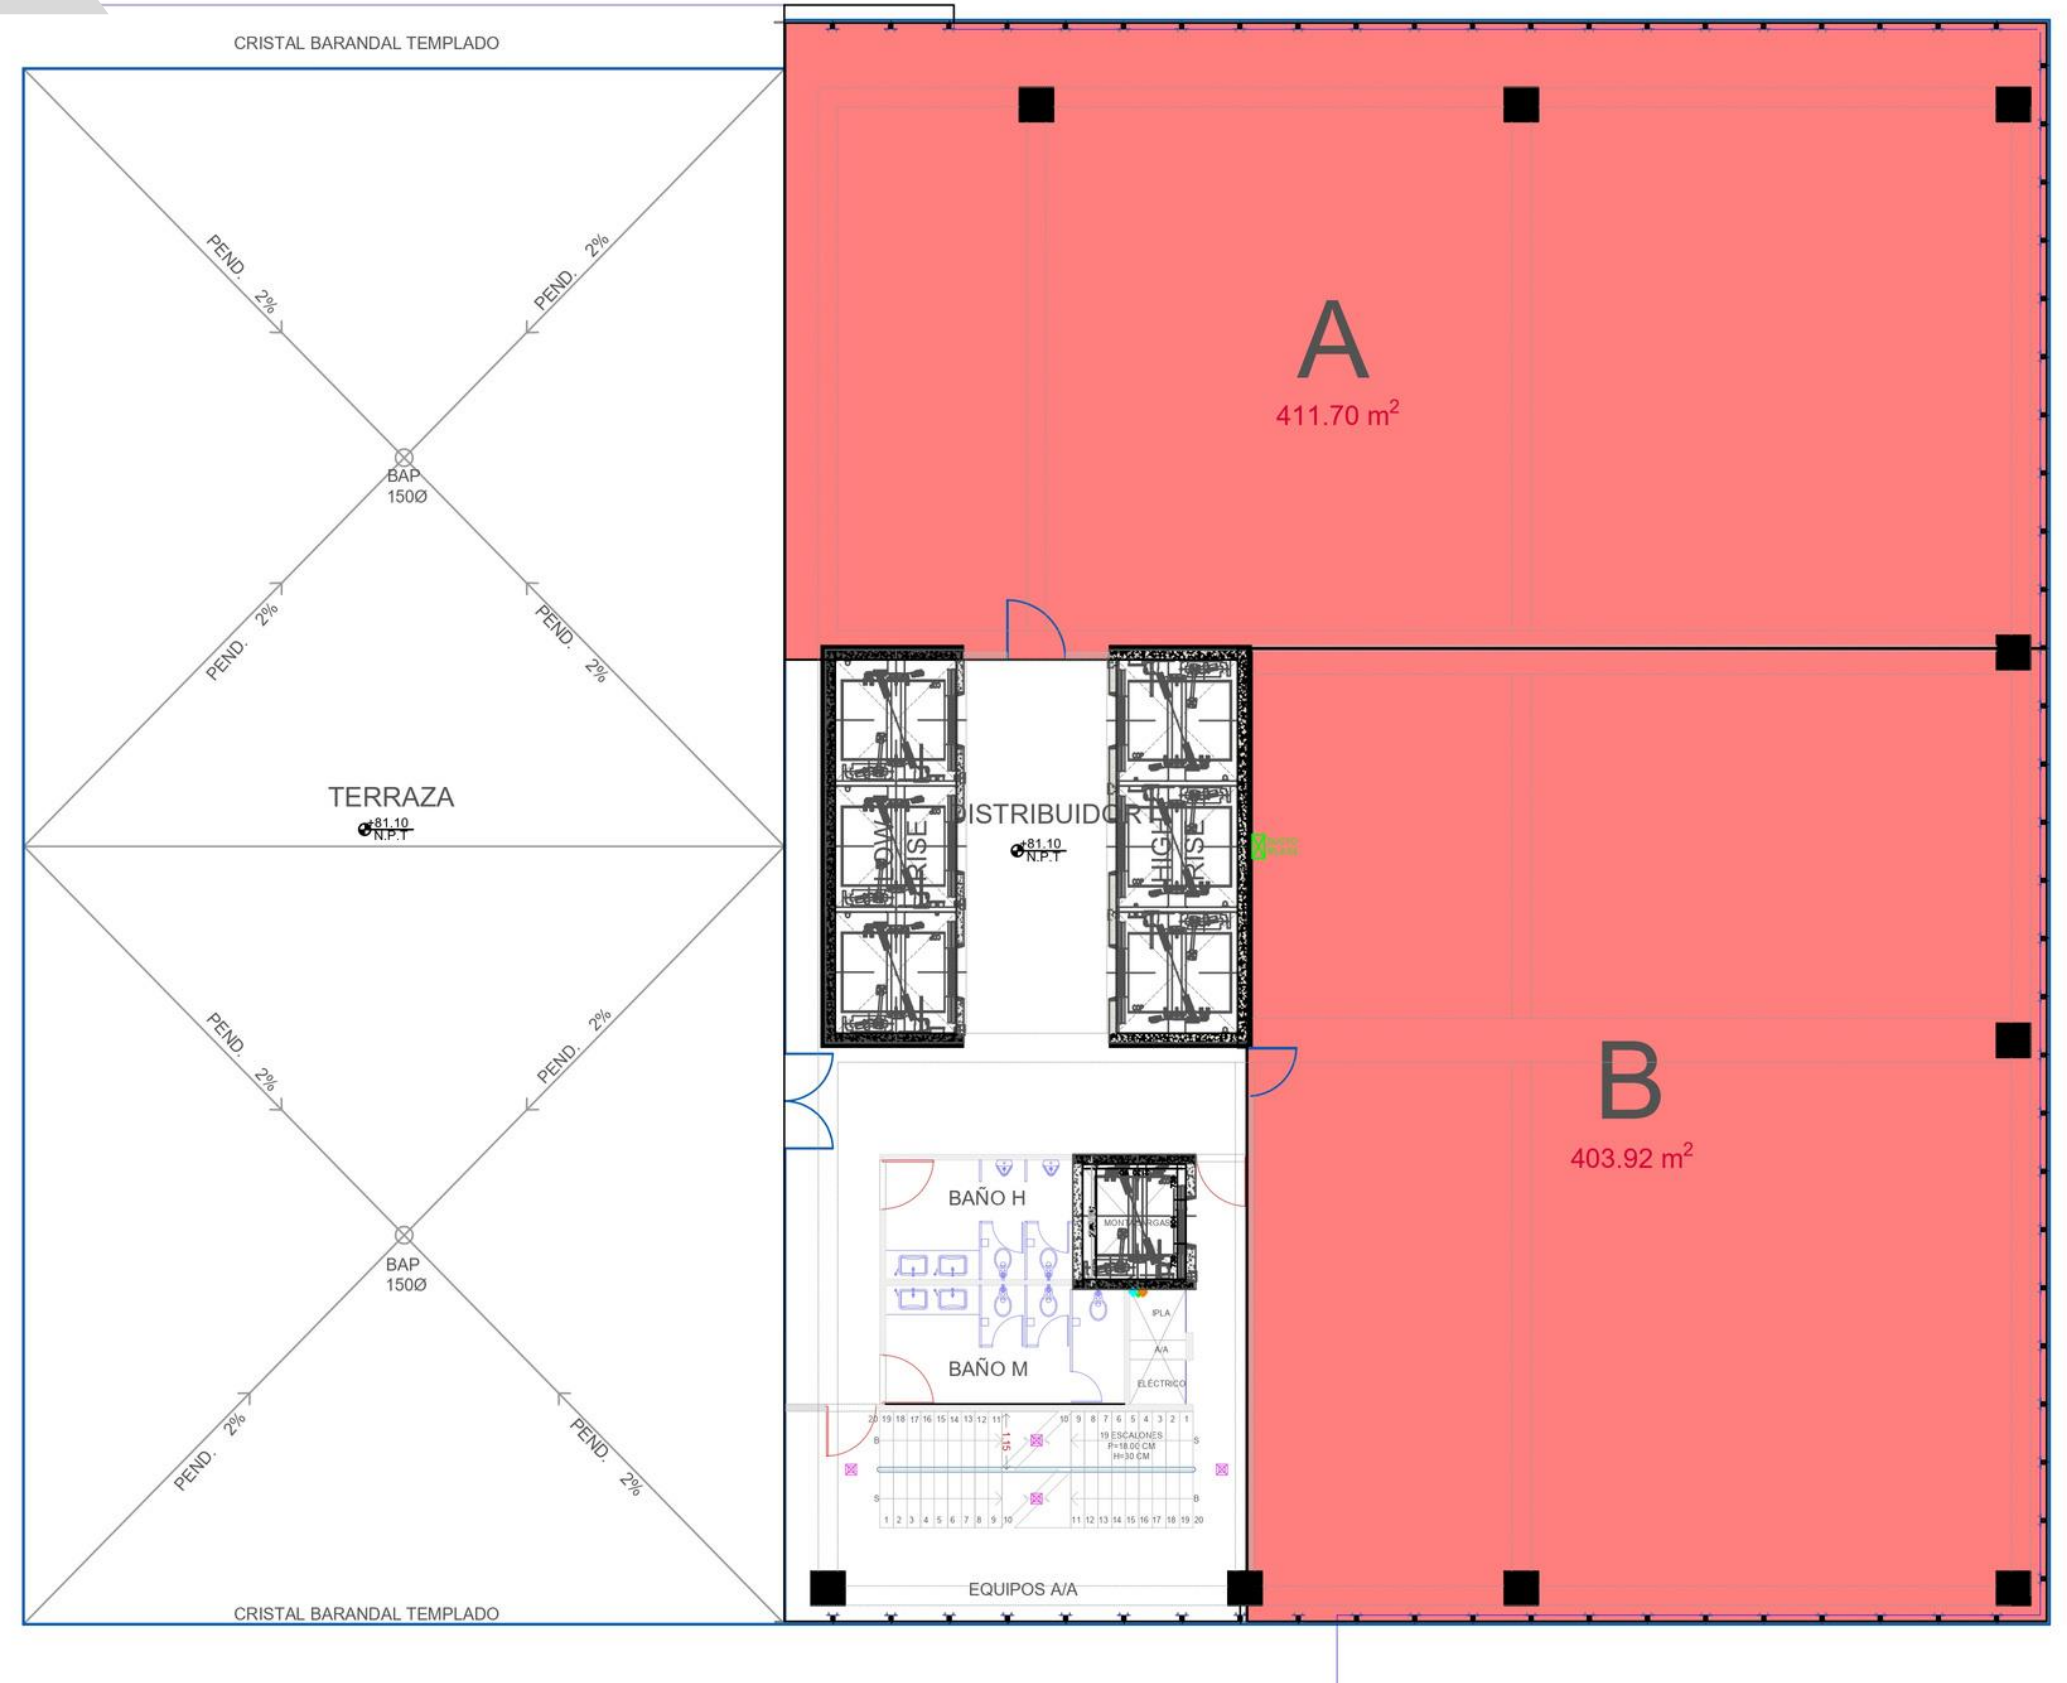

HIGH PARK RESIENCES

ALOJAMIENTO PARA TUS CLIENTES

A escasos metros del corporativo se encuentra High Park Residences, un hotel con estándares internacionales que puede alojar a clientes e invitados en caso de ser necesario



HIGH PARK CORP

**CONTÁCTANOS Y
AGENDA TU VISITA**

Jesús Pinto

 **662 401 9541**

 _jesus.pinto@ngestion.mx