


VIALIDAD ACCESO PROVEEDORES

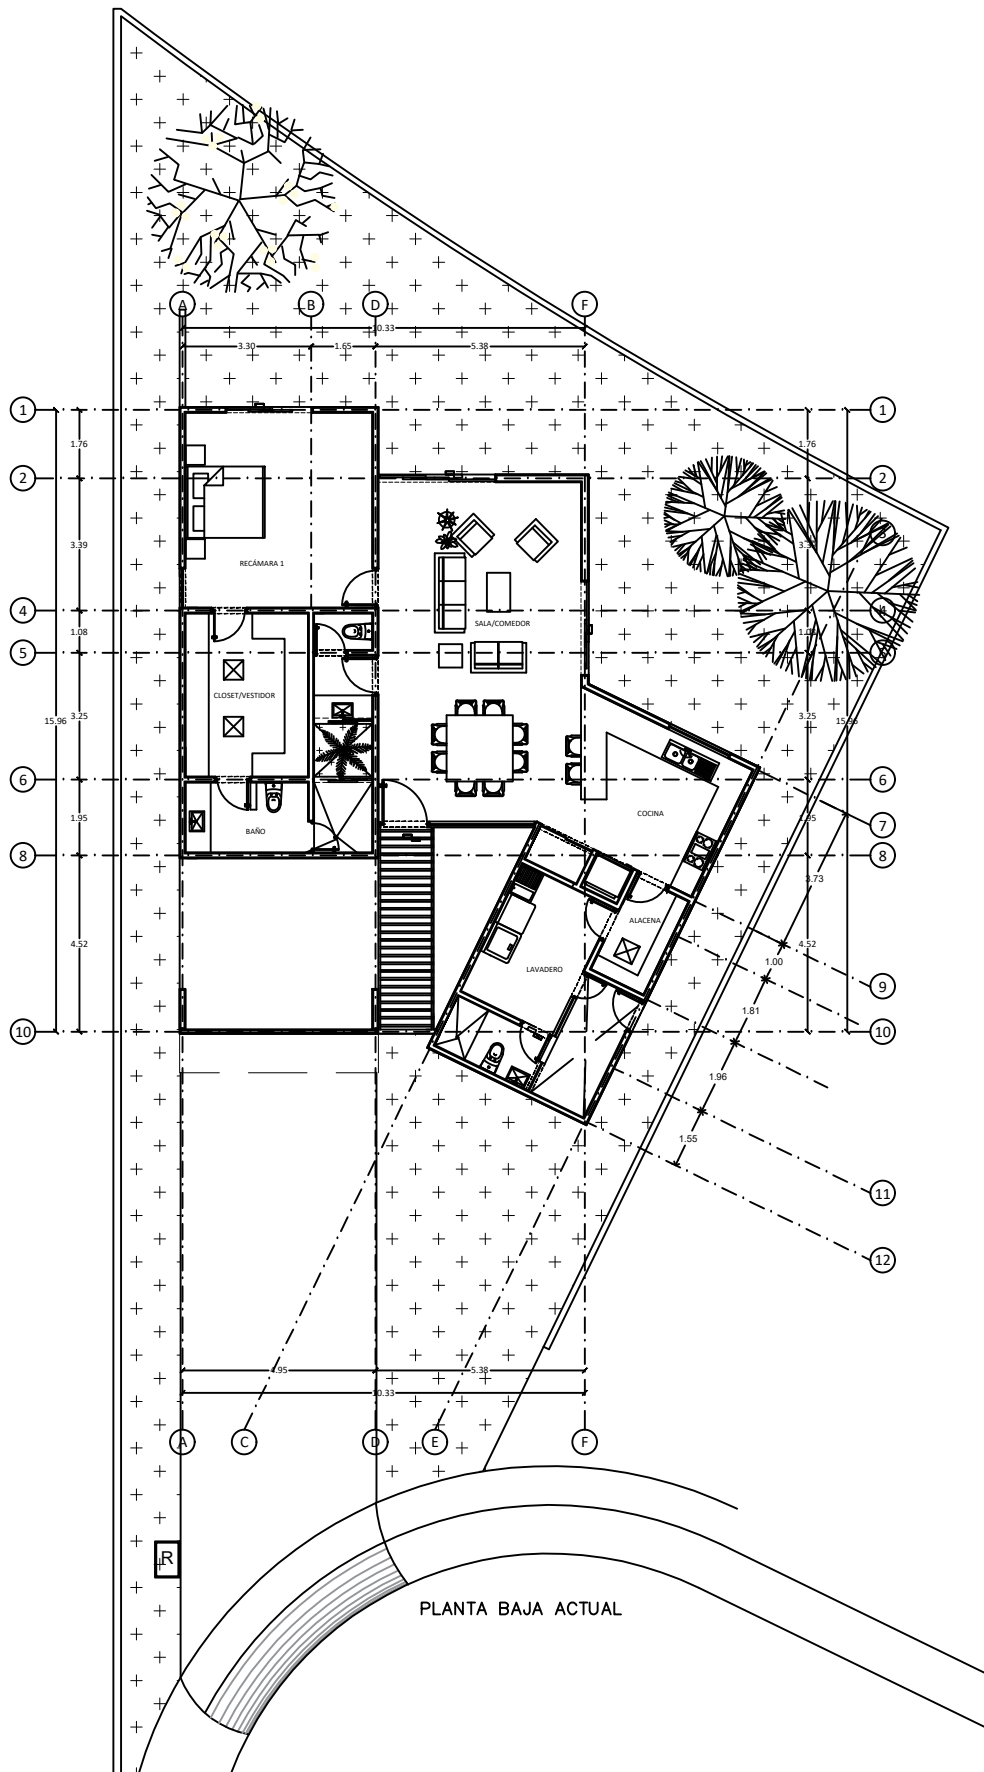

PLANTA BAJA ACTUAL