


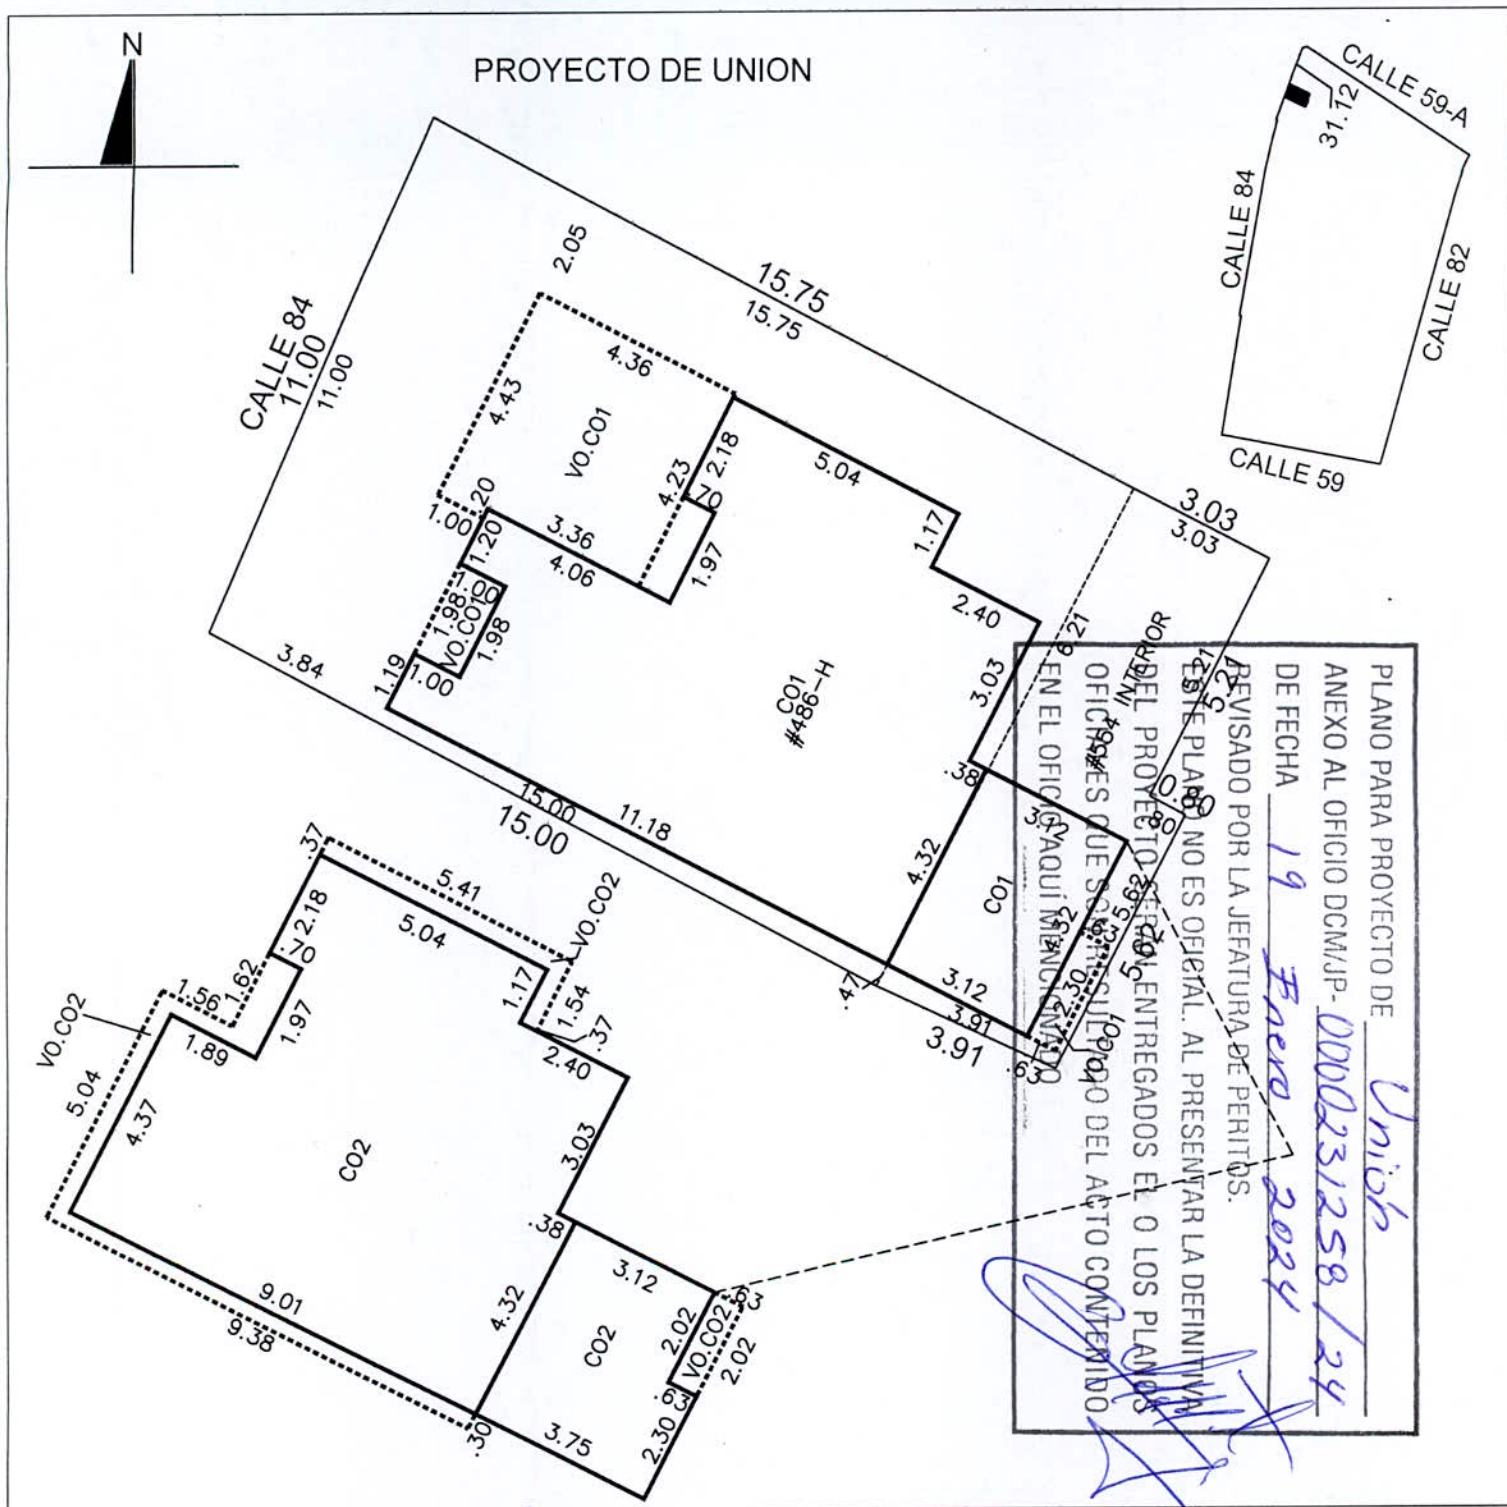

ESCALA 1:150	REVISÓ
-----------------	--------

SUP. DE TERRENO (M2)
206.70

CONSTRUCCION		
GRUPO	TIPO	SUP (M2)
-	CO1	87.03
-	CO2	80.97
VO.	CO1	23.51
VO.	CO2	11.54
-	-	-
-	-	-
-	-	-
-	-	-
-	-	-
-	-	-

DIBUJÓ	MARTINA ESTHER BRITO MENDOZA
REGISTRO:	DC21-B002
FIRMA:	marti19@prodigy.net.mx

FECHA:	08 DE ENERO DE 2024
--------	---------------------

NO. CAT.:	03-0055	FOLIO:138898
CALLE:	84	
NUMERO:	486-H	
COLONIA:	-	
LOCALIDAD:	MERIDA	
MUNICIPIO:	MERIDA	
USO:	CASA HABITACION	
CLASE:	URBANO	