


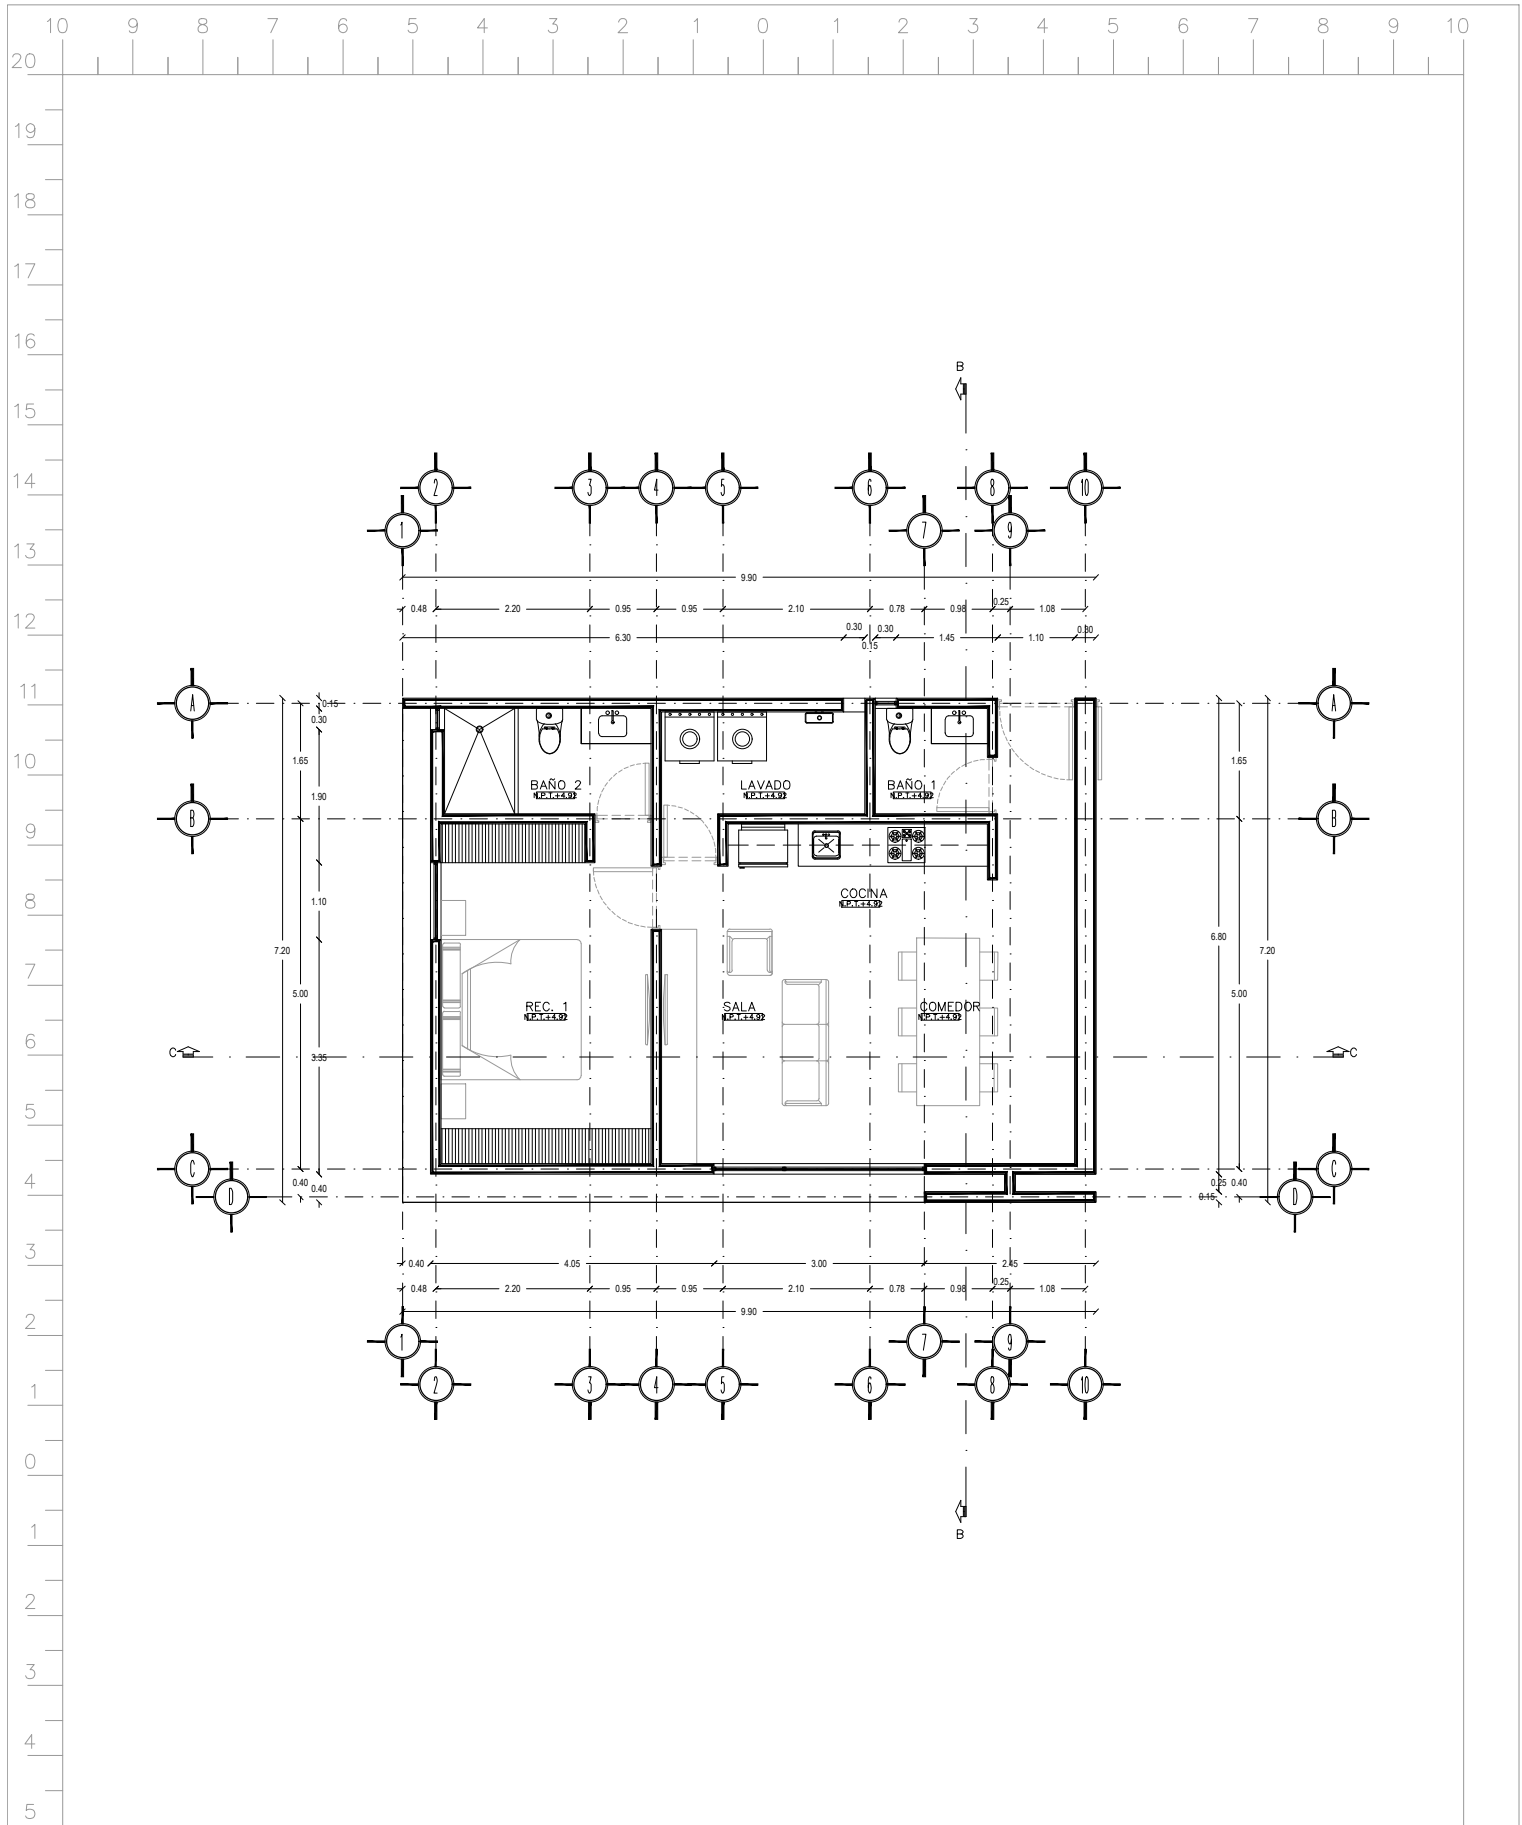


ESCALA: 1:100

PROYECTO: ANTALYA

FIRMAS:

FECHA: MAYO/2023

CONCEPTO: PLANTA ARQ. KADIR (TORRE A)

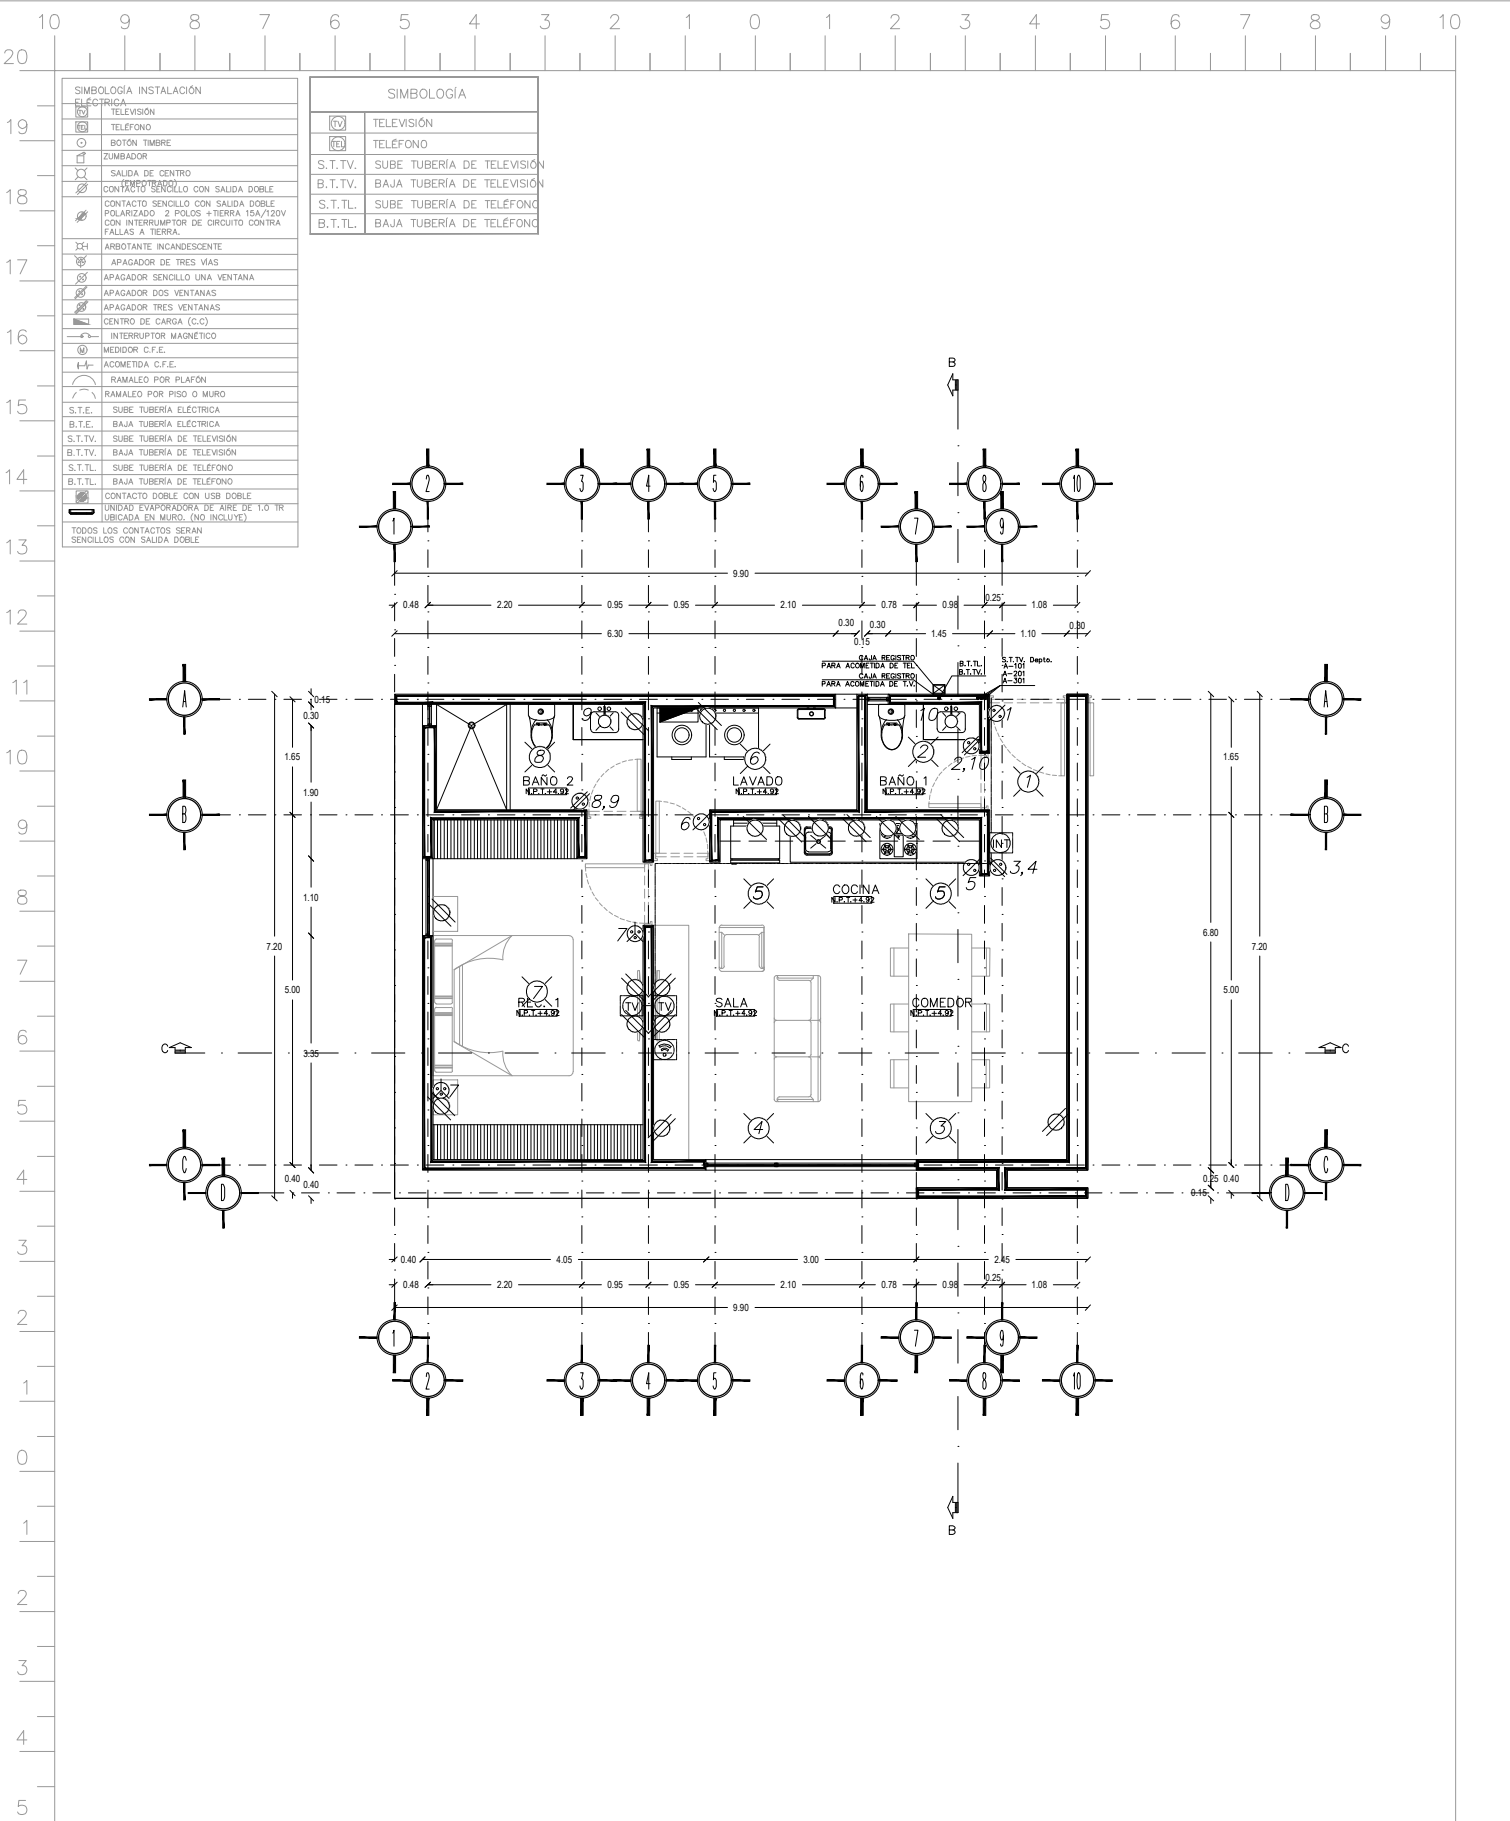


ESCALA: 1:100

PROYECTO: ANTALYA

FIRMAS:

FECHA: MAYO/2023

CONCEPTO: PLANTA ELECTRICA KADIR (TORRE A)

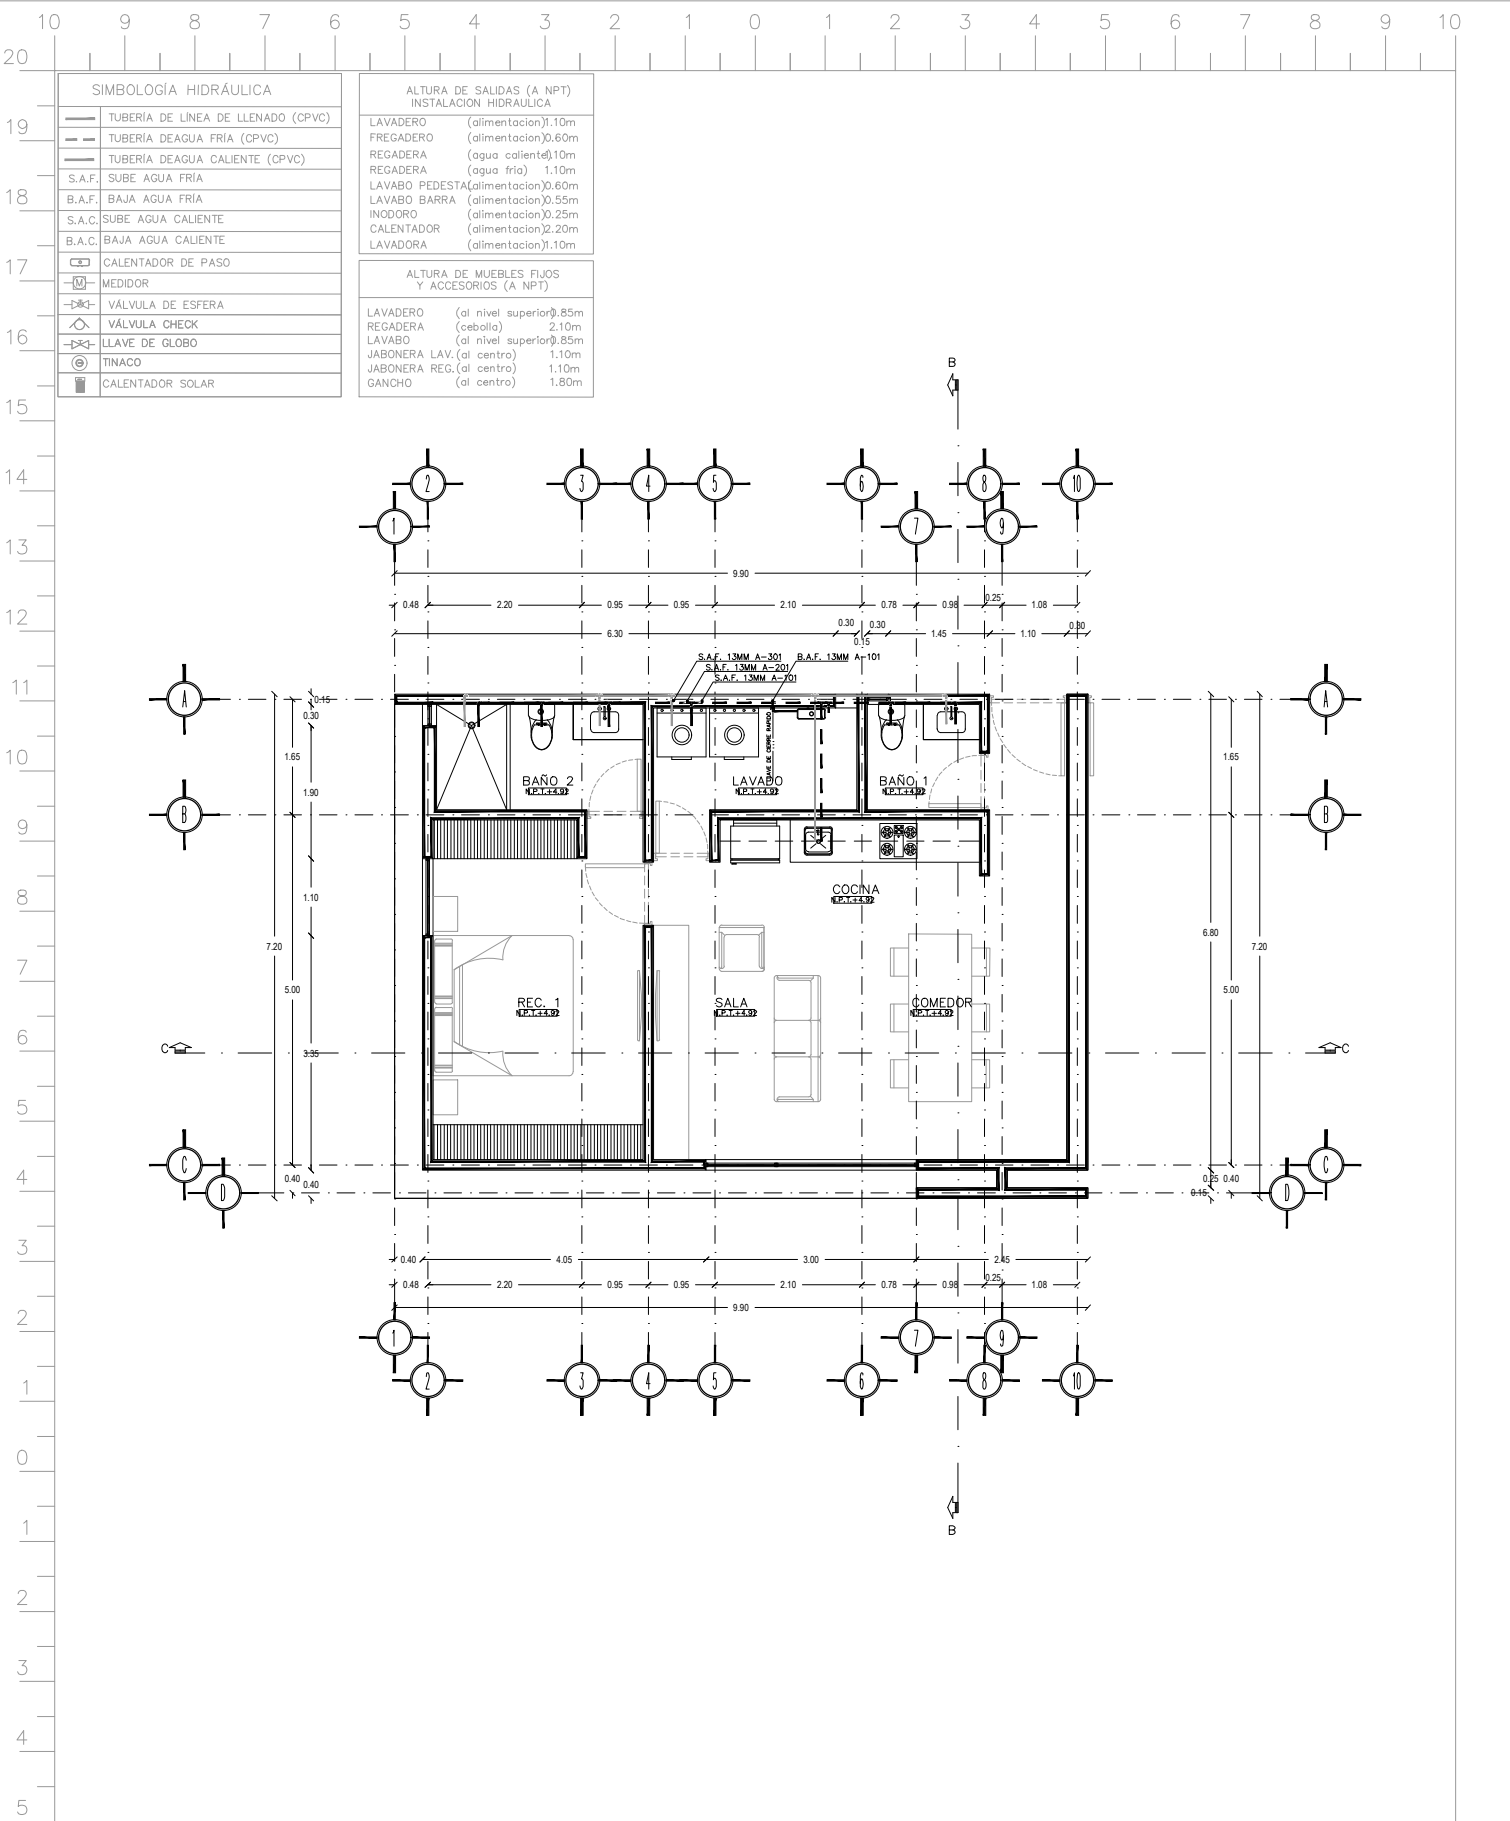


ESCALA: 1:100


PROYECTO: ANTALYA

FIRMAS:

FECHA: MAYO/2023

CONCEPTO: PLANTA HIDRAULICA KADIR (TORRE A)

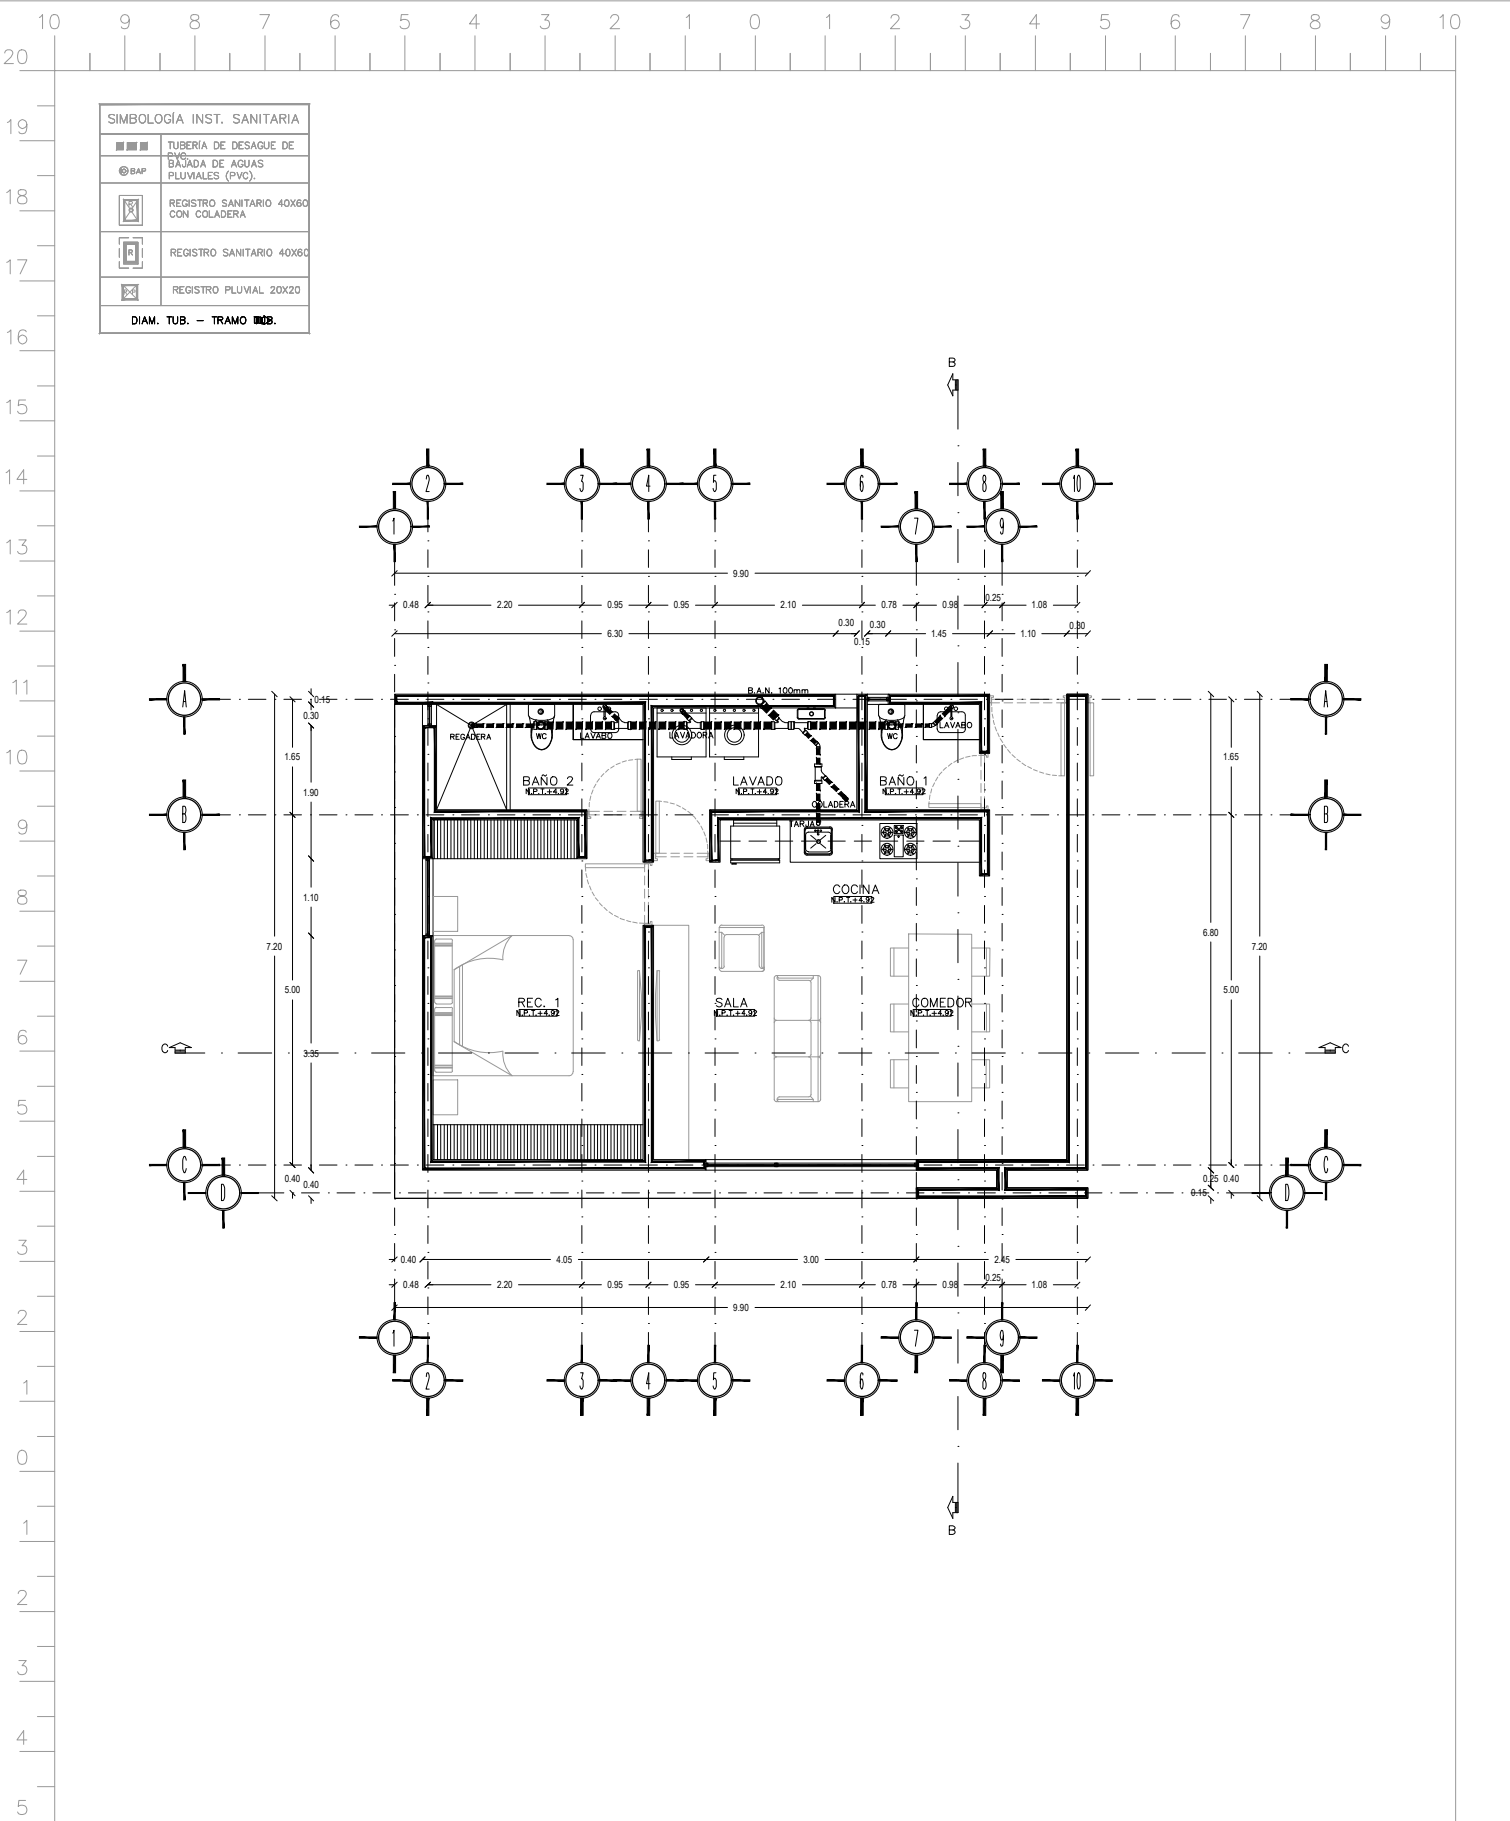

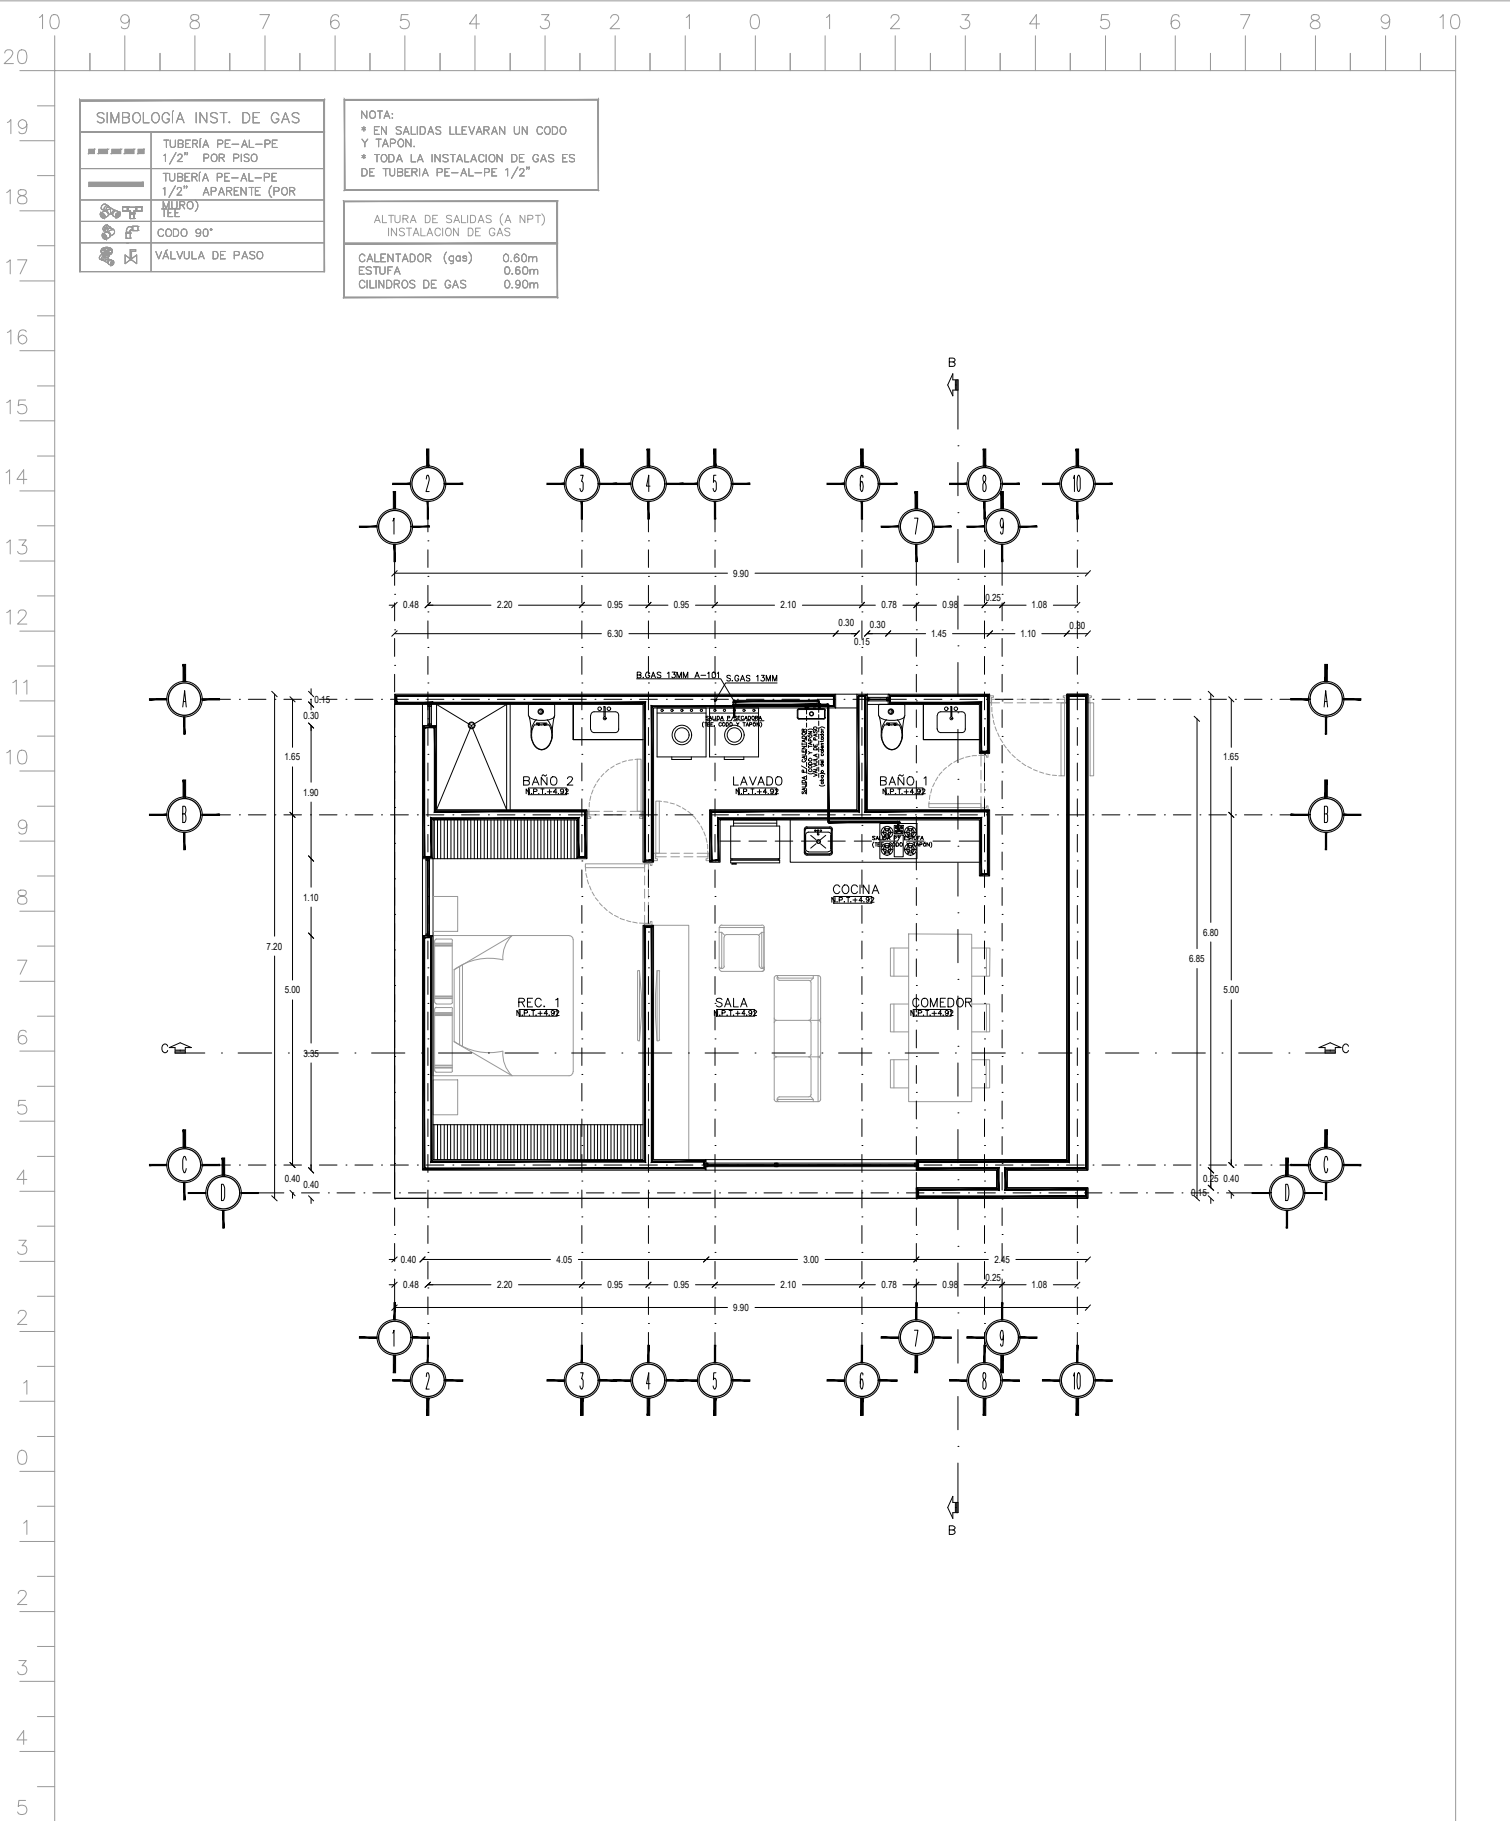


ESCALA: 1:100

PROYECTO: ANTALYA

FIRMAS:

FECHA: MAYO/2023

CONCEPTO: PLANTA GAS KADIR (TORRE A)

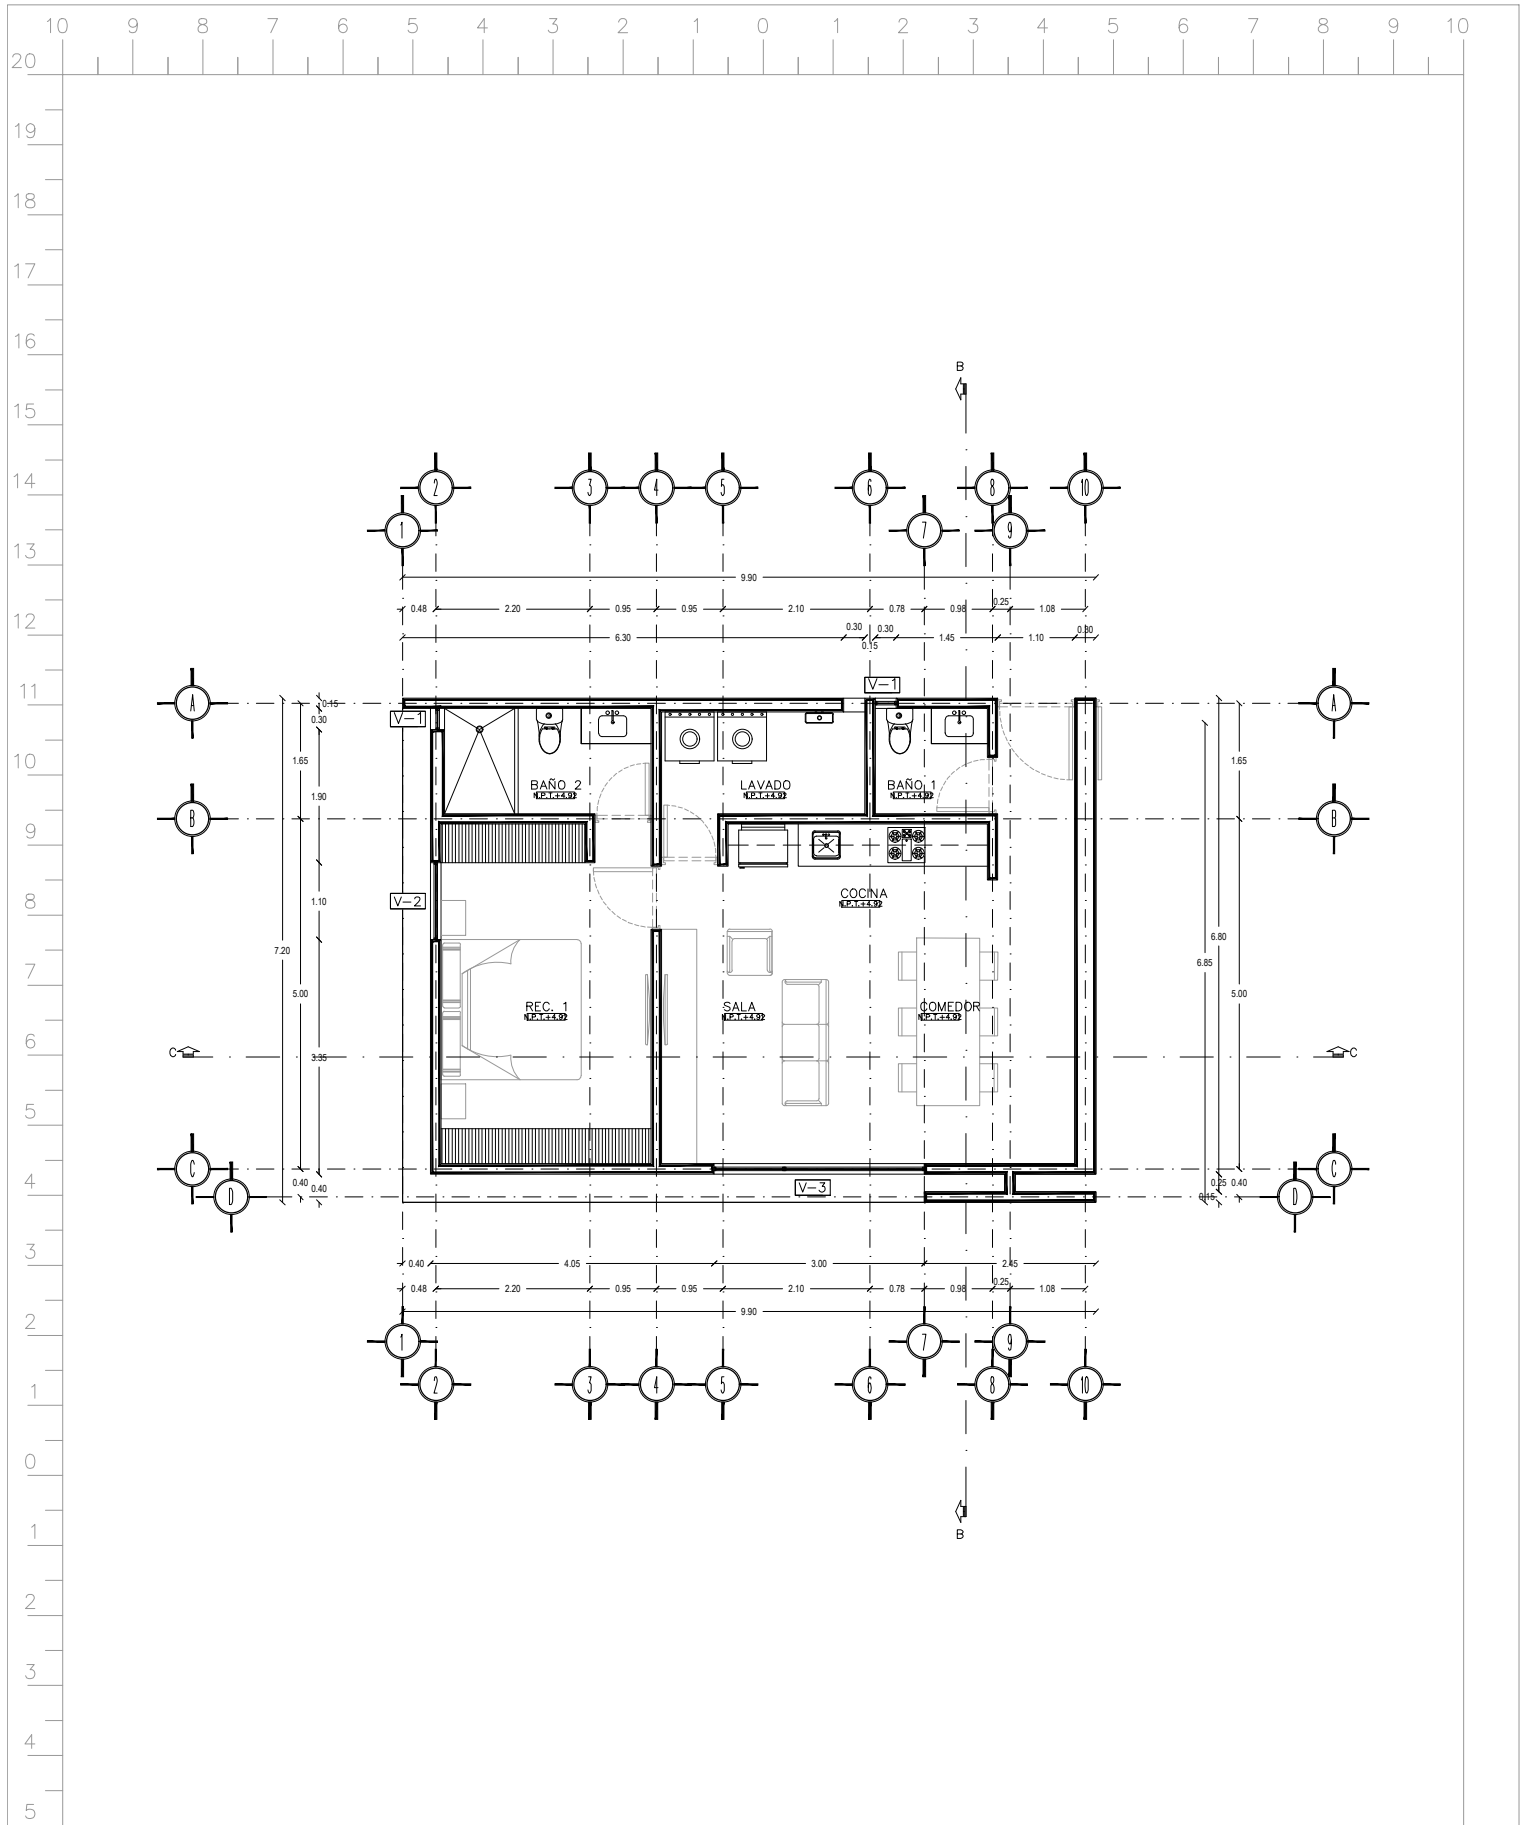


ESCALA: 1:100

PROYECTO: ANTALYA

FIRMAS:

FECHA: MAYO/2023

CONCEPTO: PLANTA CANCELERIA KADIR (TORRE A)

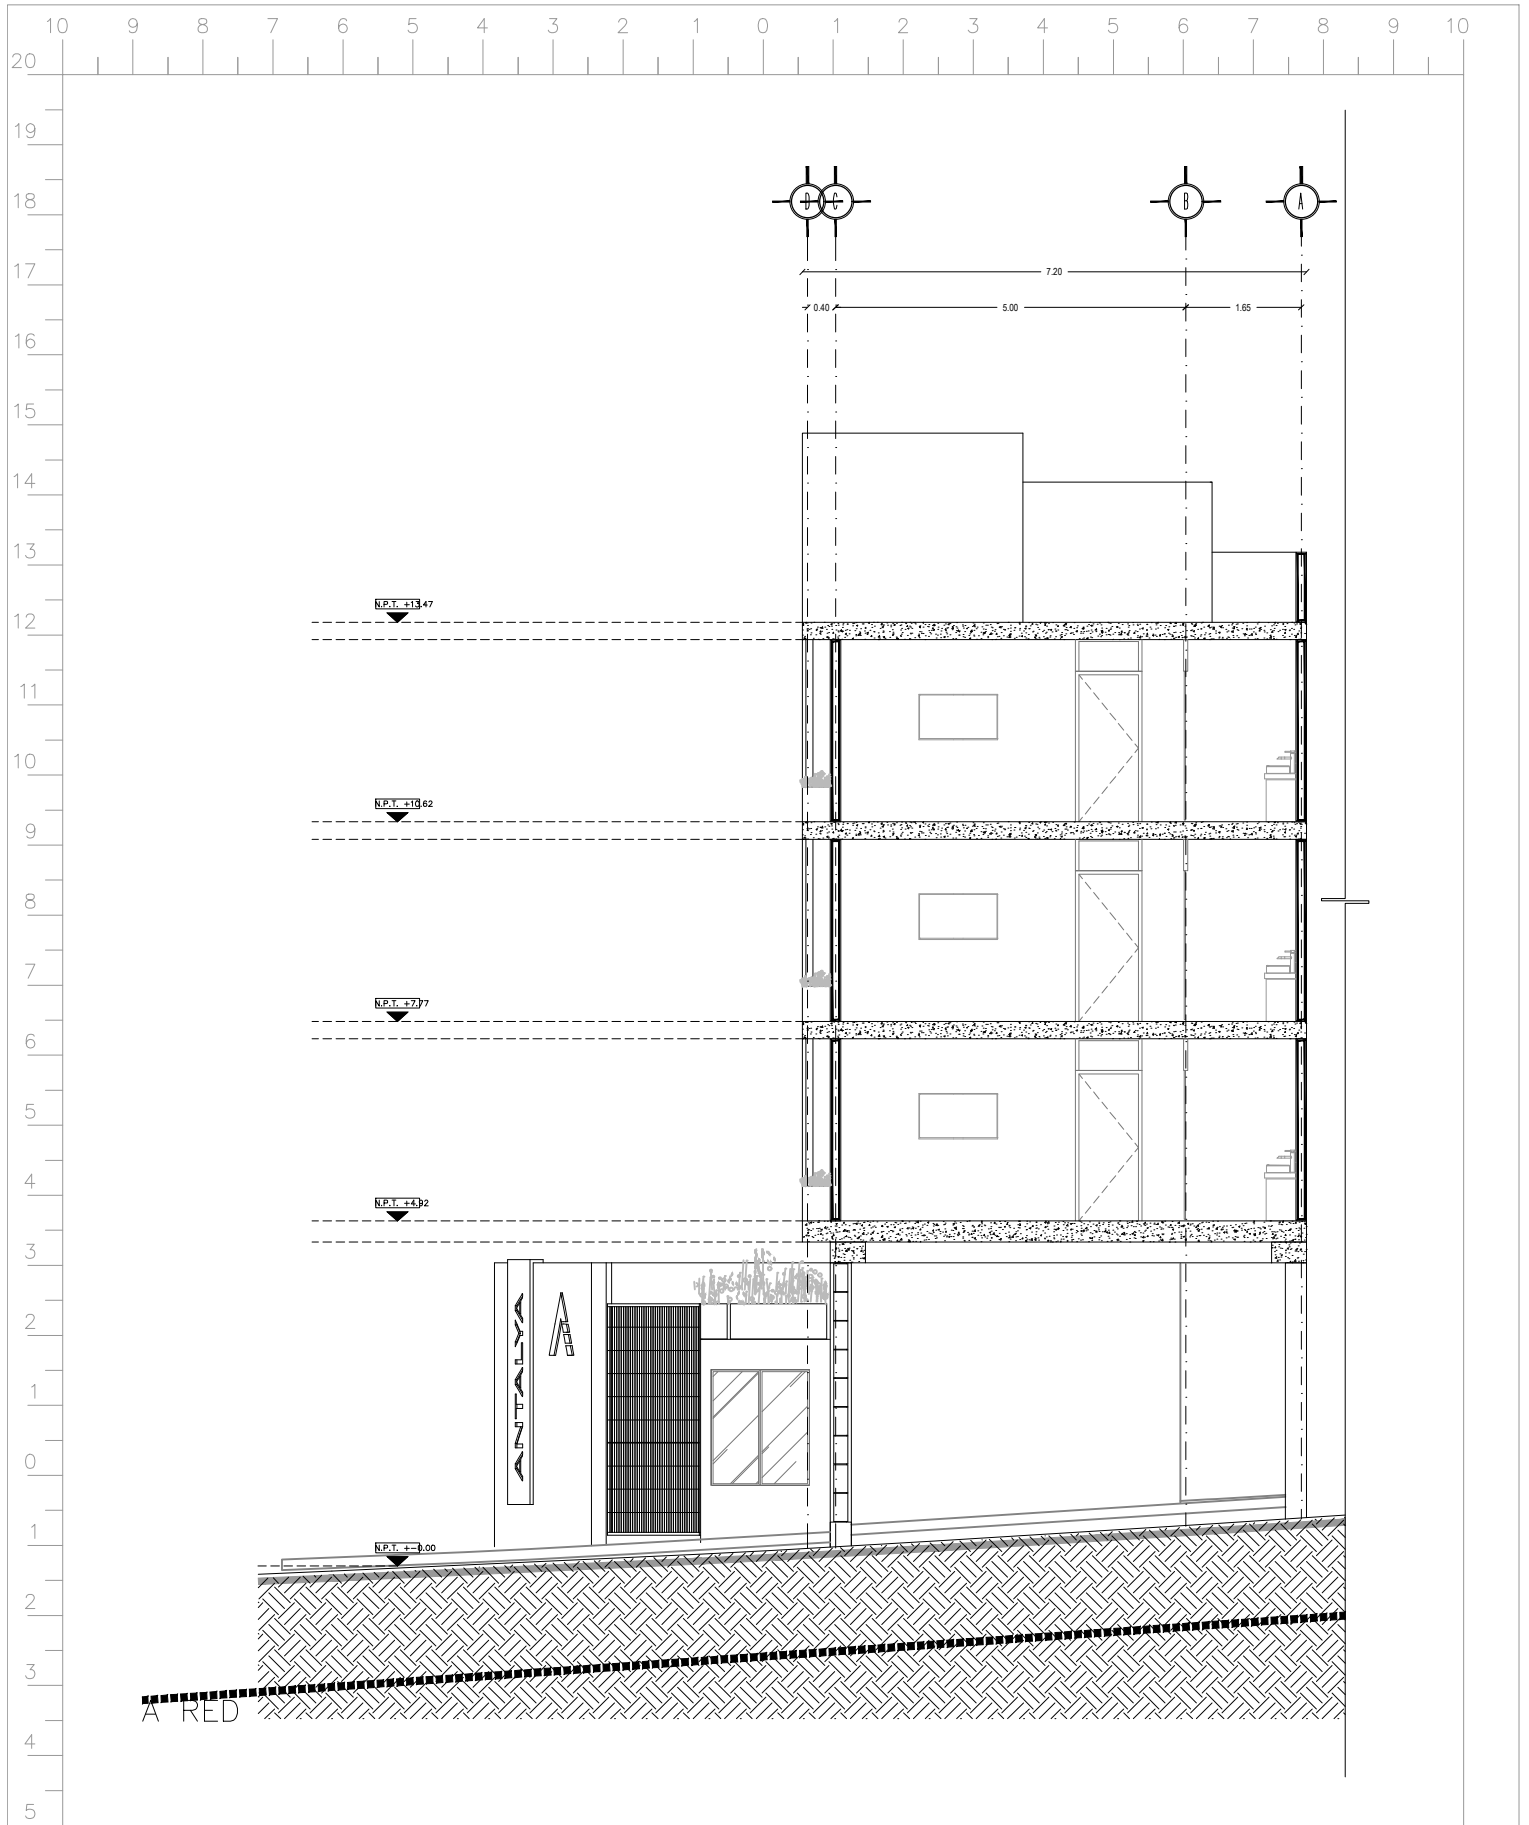


ESCALA: 1:100

PROYECTO: ANTALYA

FIRMAS:

FECHA: MAYO/2023

CONCEPTO: SECCION A KADIR (TORRE A)

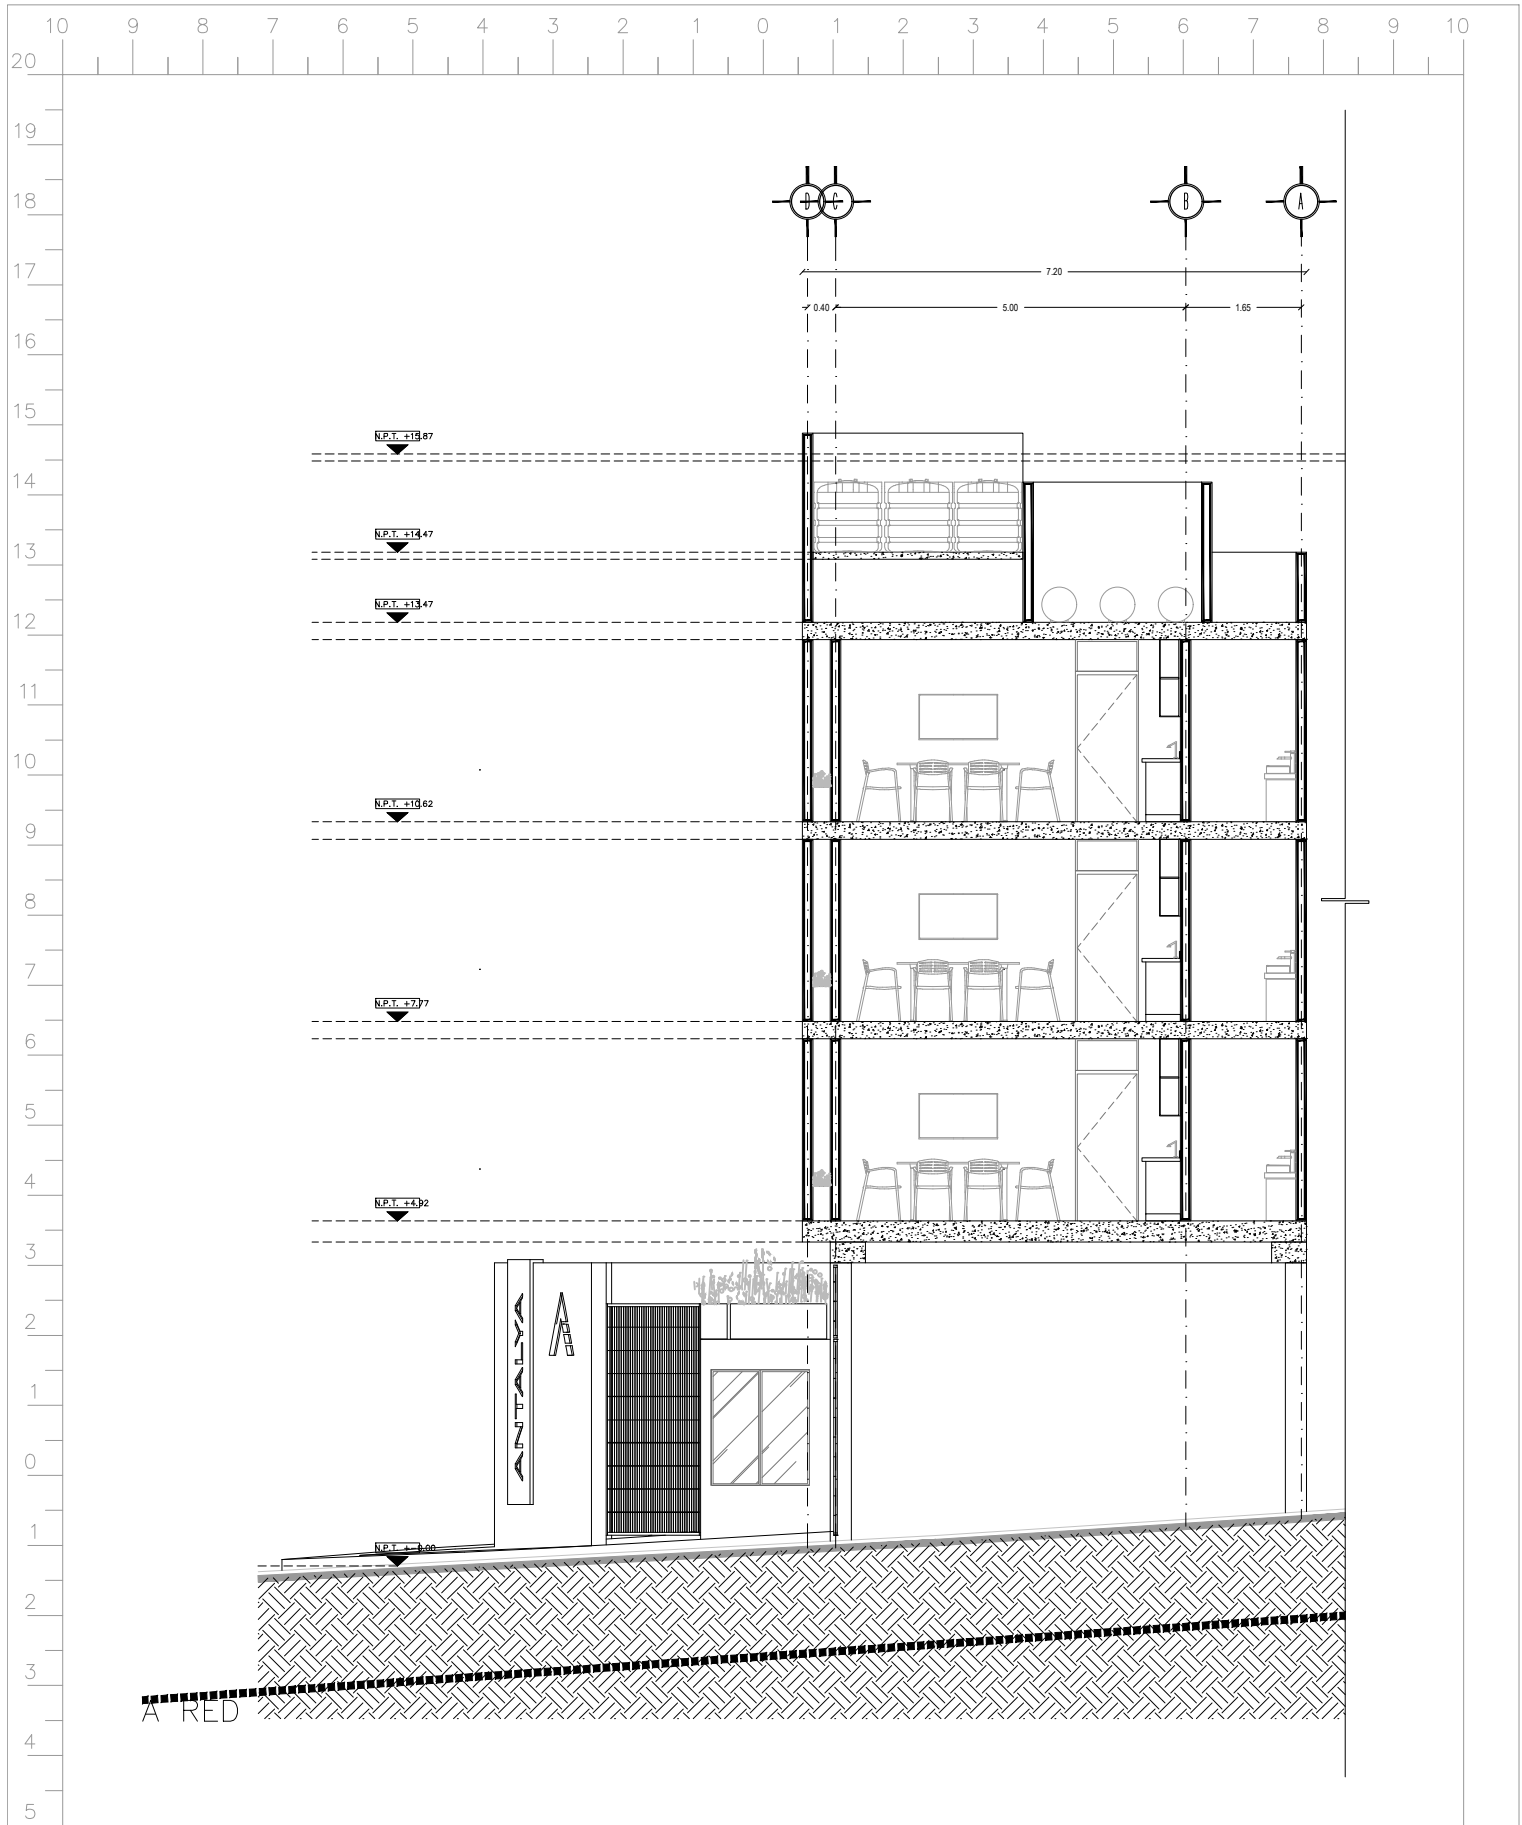


ESCALA: 1:100

PROYECTO: ANTALYA

FIRMAS:

FECHA: MAYO/2023

CONCEPTO: SECCION B KADIR (TORRE A)

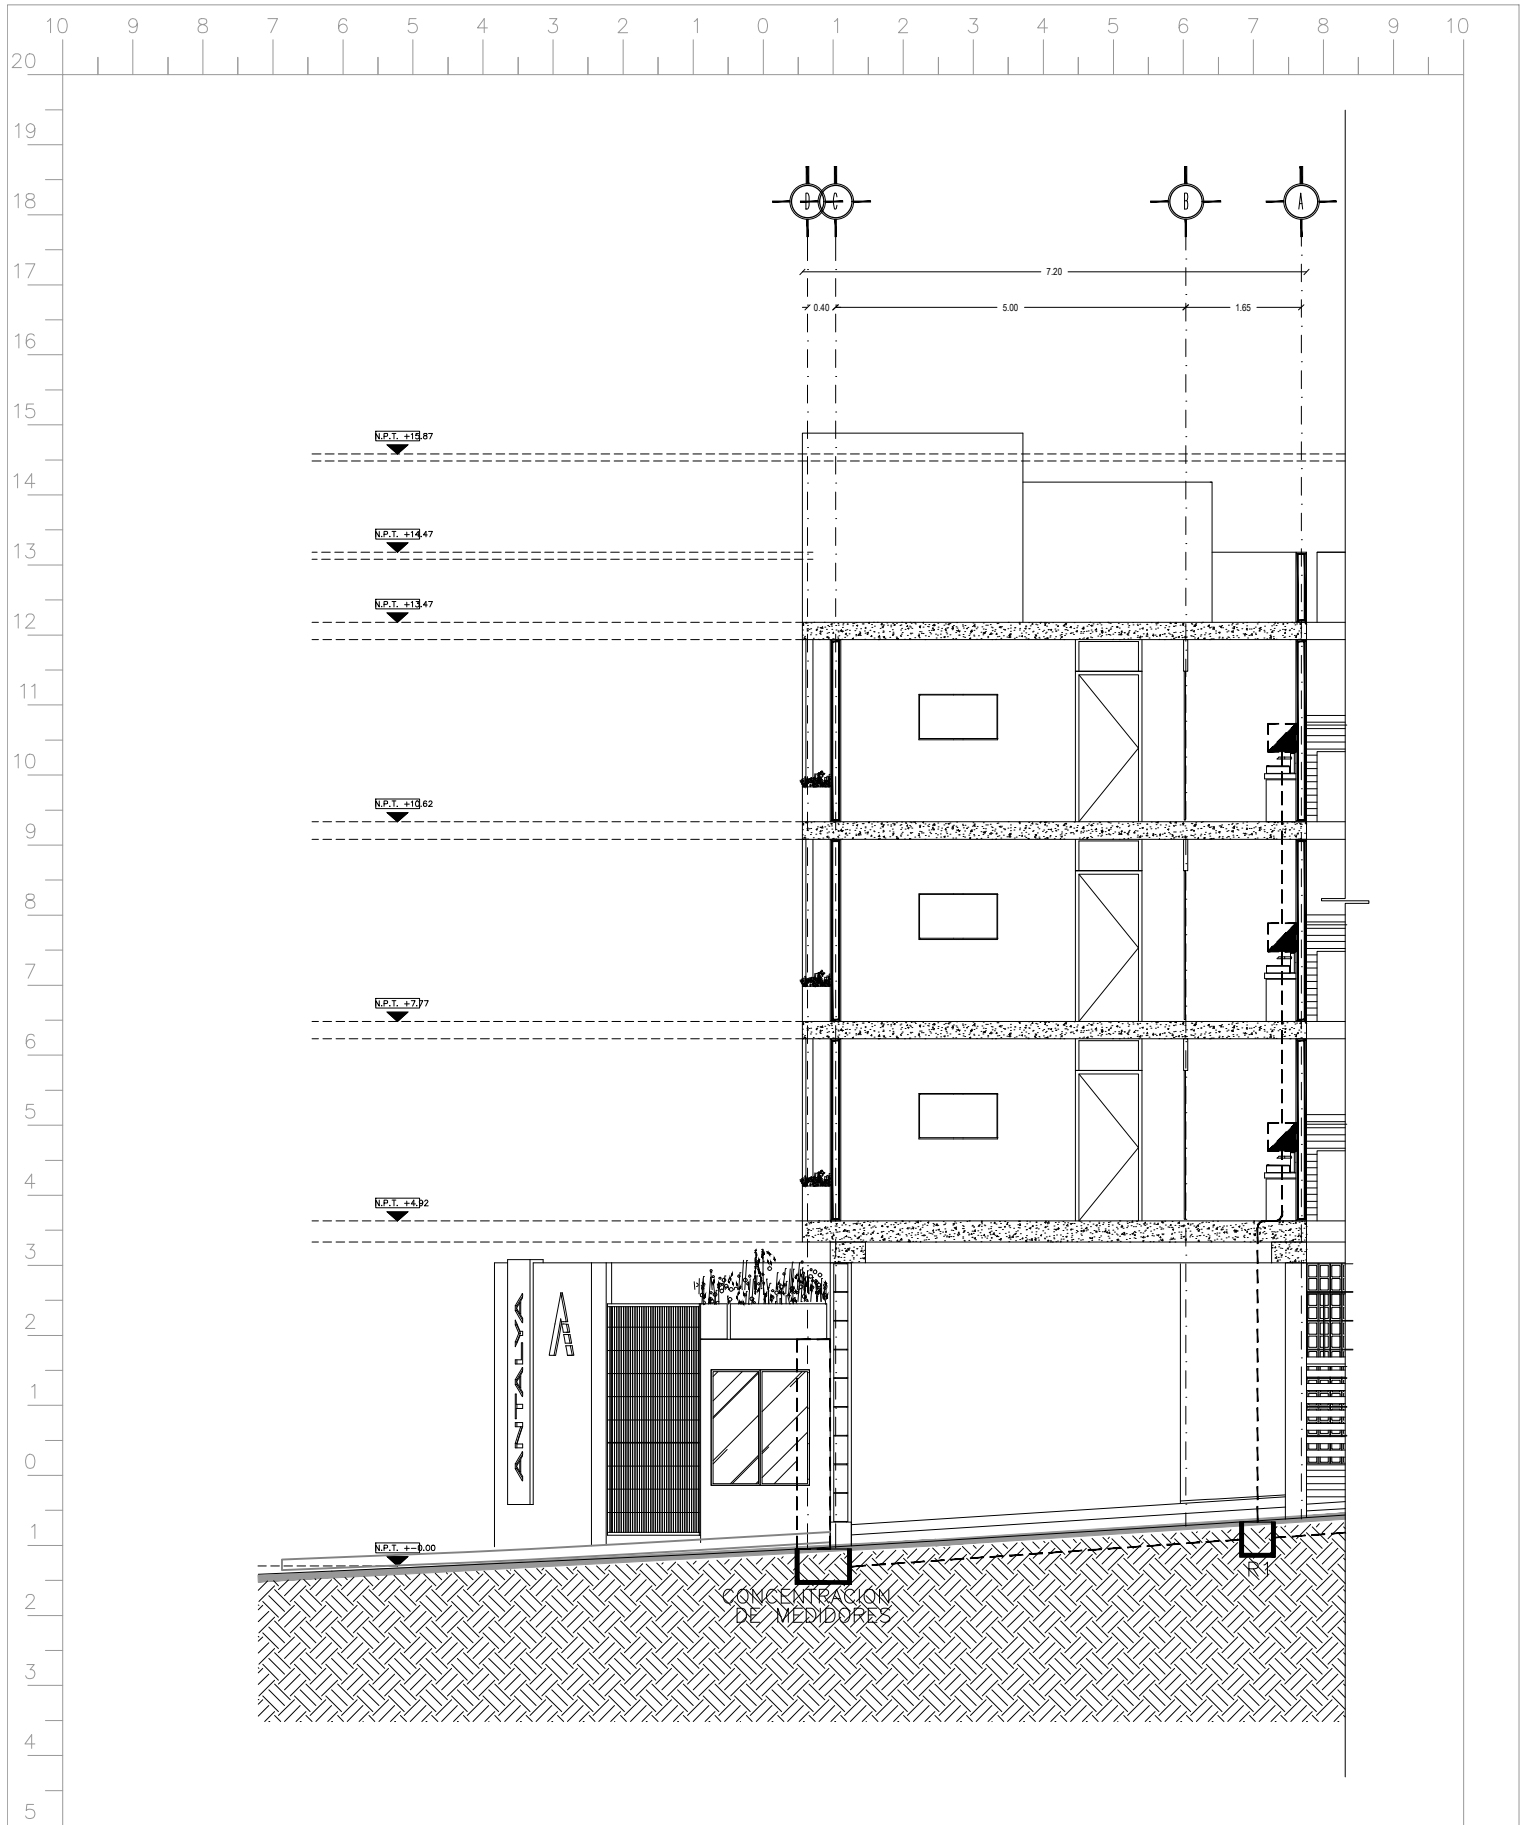


ESCALA: 1:100

PROYECTO: ANTALYA

FIRMAS:

FECHA: MAYO/2023

CONCEPTO: CORTE ELECTRICO KADIR (TORRE A)

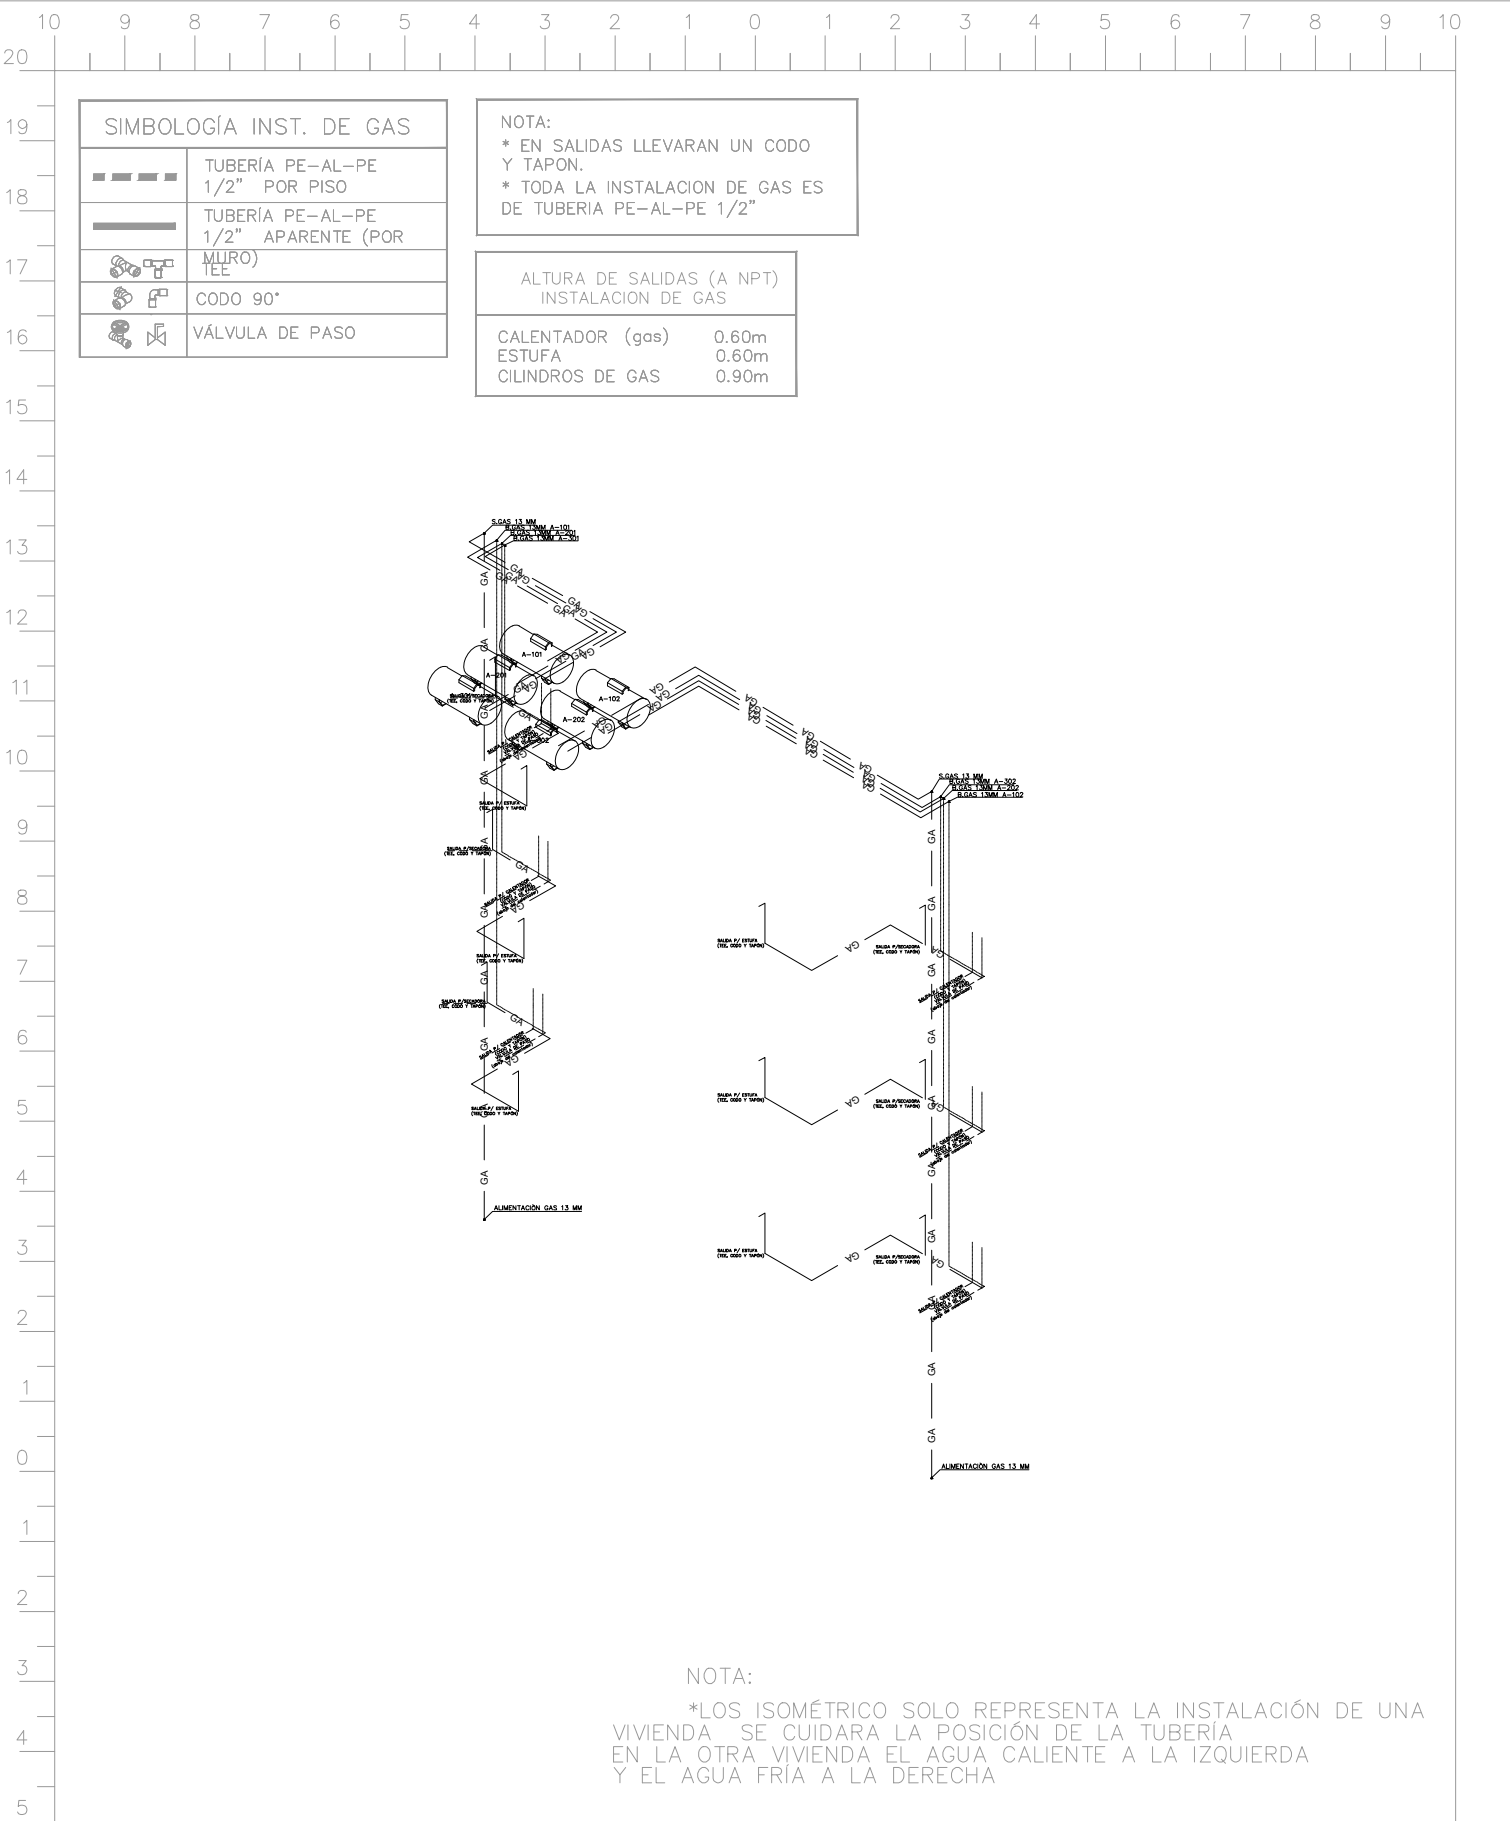


ESCALA: SIN

PROYECTO: ANTALYA

FIRMAS:

FECHA: MAYO/2023

CONCEPTO: KADIR ISO. GAS

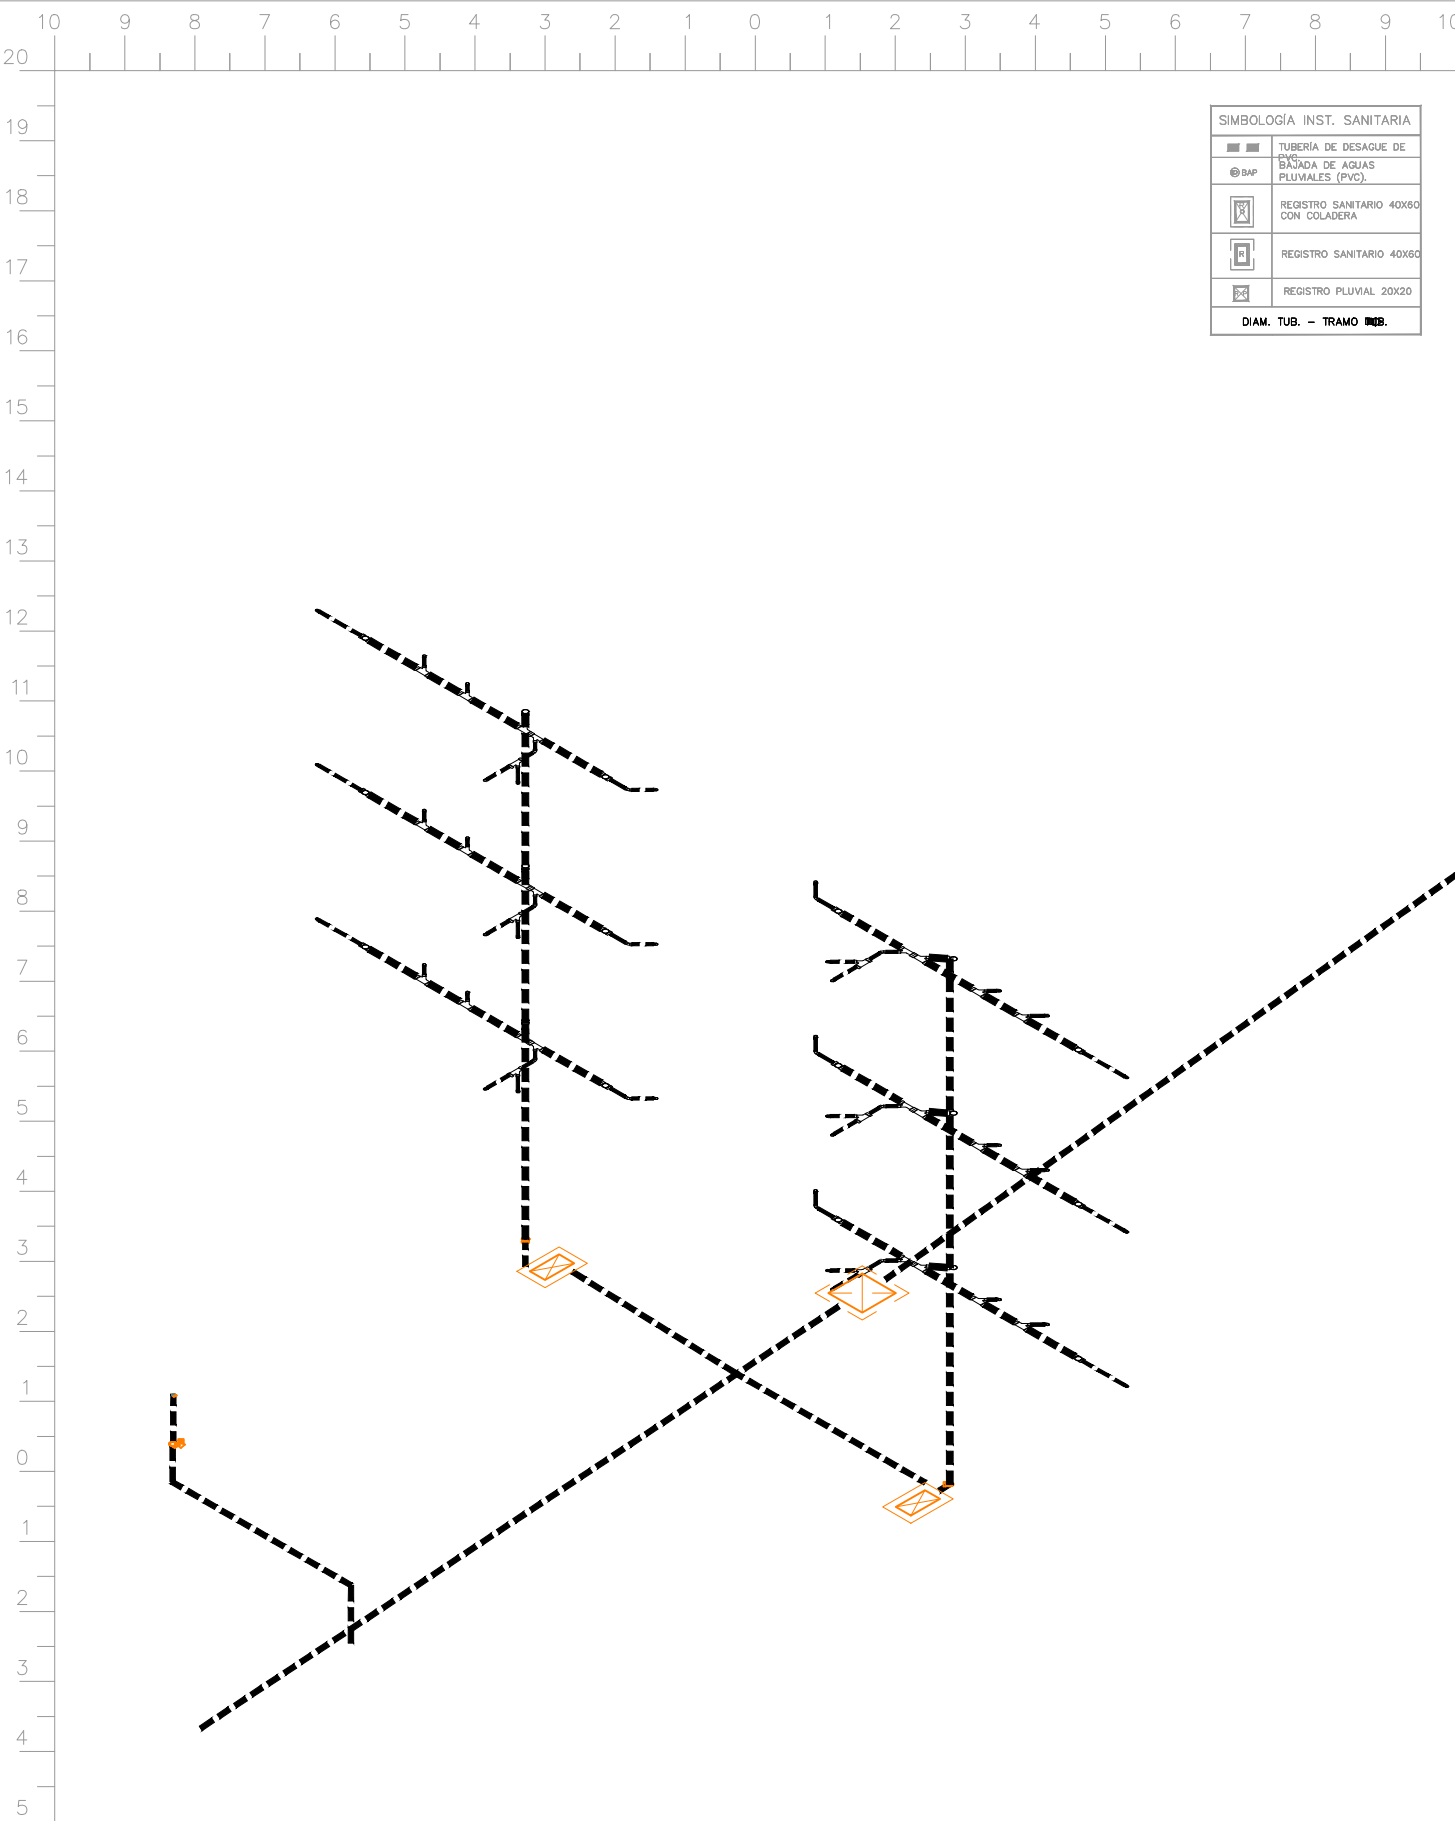

SIMBOLOGÍA INST. SANITARIA	
	TUBERÍA DE DESAGUE DE
	BAP
	REGISTRO SANITARIO 40X60
	REGISTRO SANITARIO 40X60
	REGISTRO PLUVIAL 20X20
D/AM. TUB. - TRAMO MBS.	


ESCALA: SIN

PROYECTO: ANTALYA

FIRMAS:

FECHA: MAYO/2023

CONCEPTO: KADIR ISO. SANITARIO

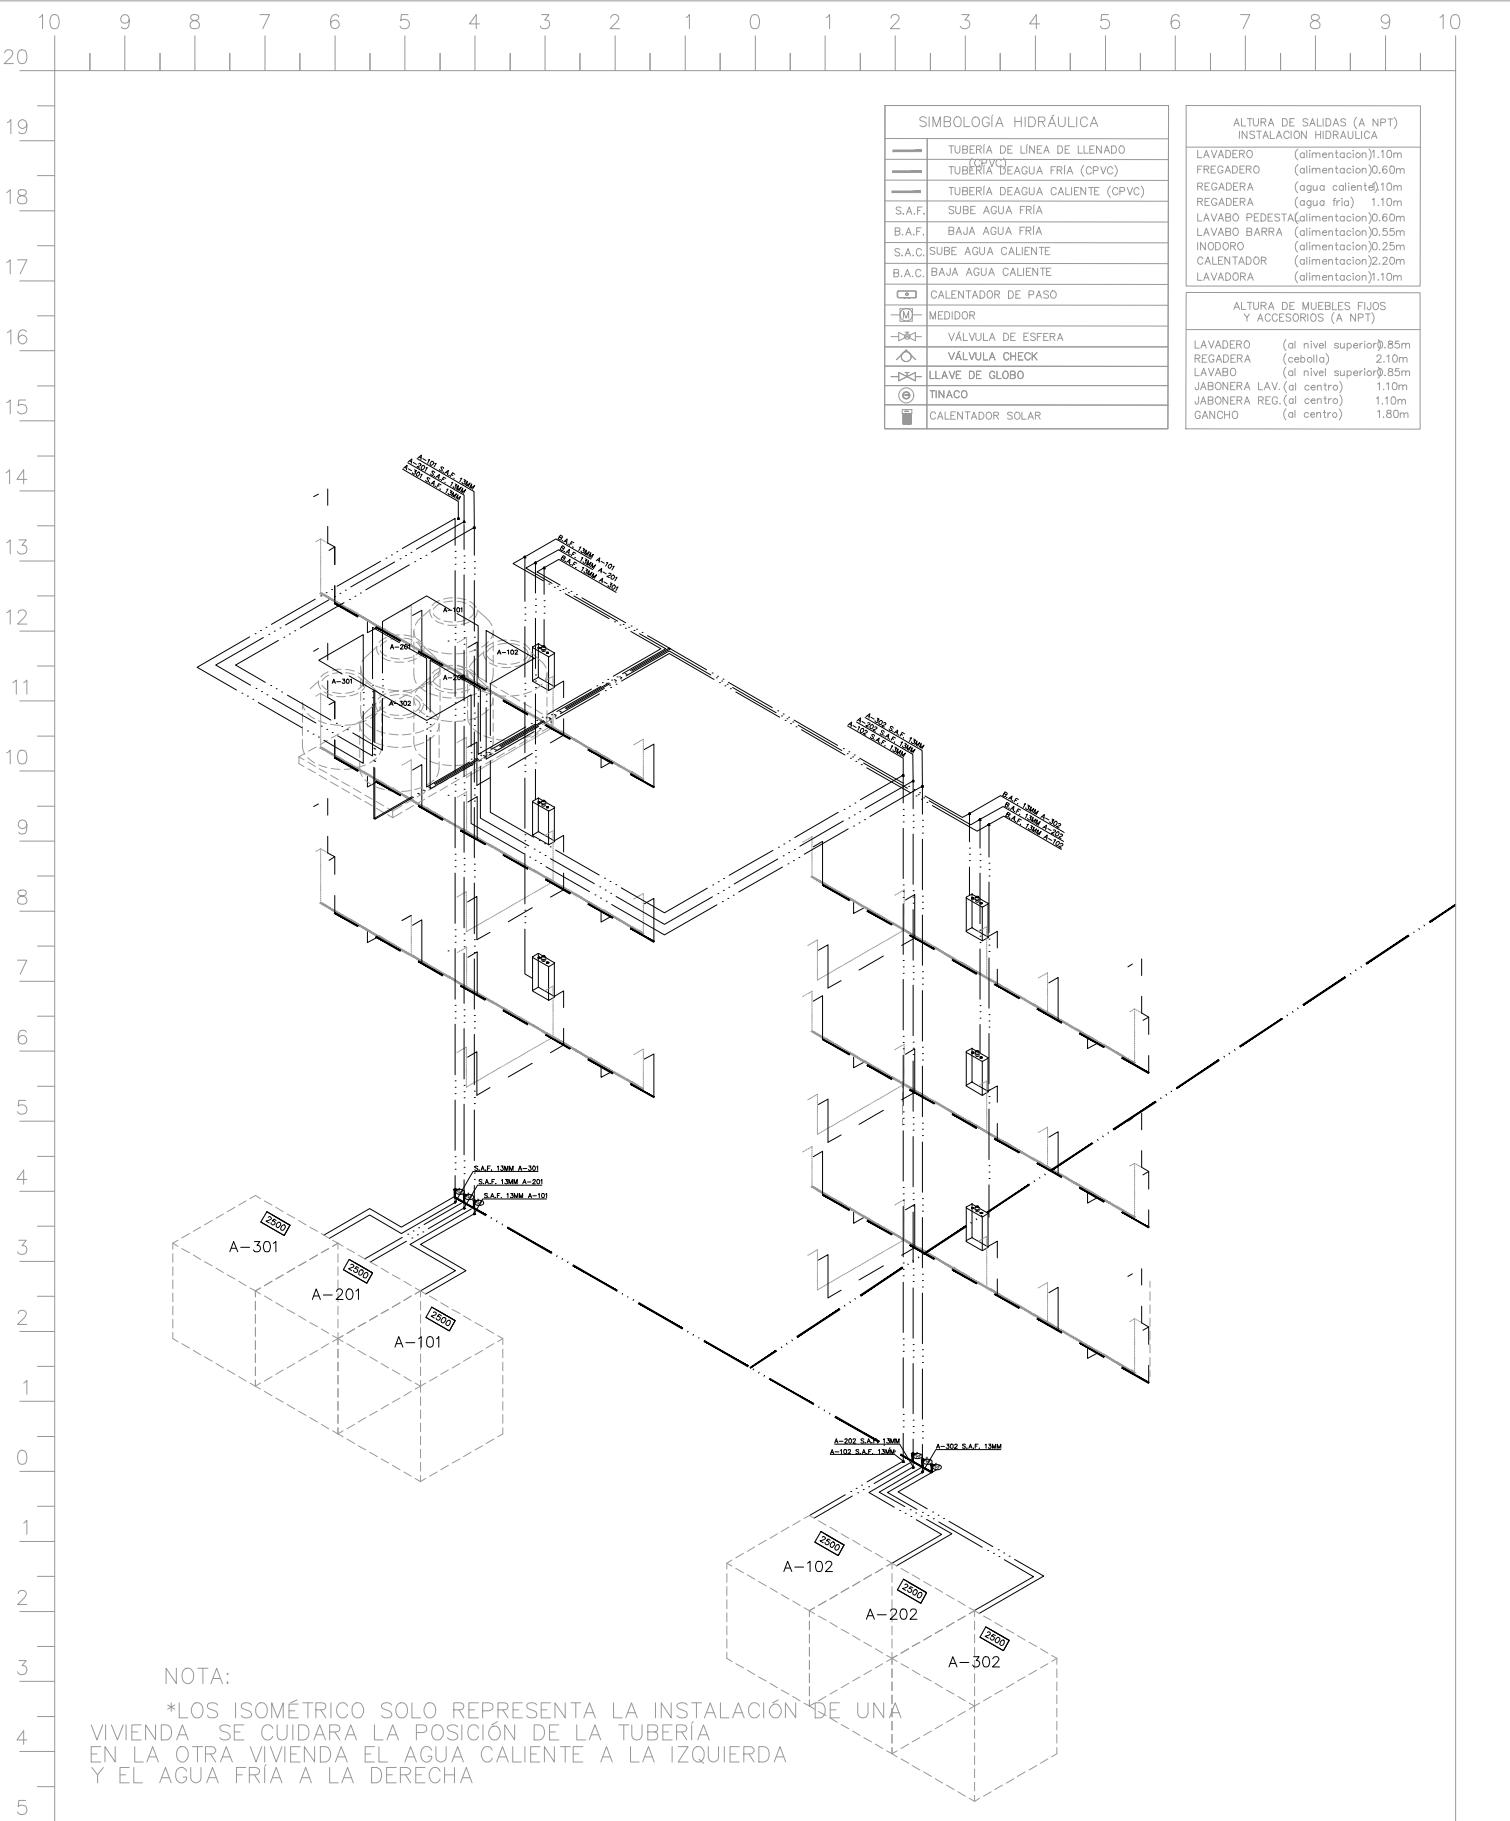

ESCALA: SIN

PROYECTO: ANTALYA

FIRMAS:

FECHA: MAYO/2023

CONCEPTO: KADIR ISO. HIDRAULICO