


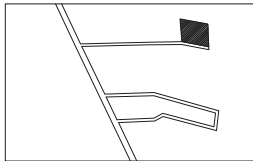

Localización:

CHOLUL, MÉRIDA, YUCATÁN

LOCALIZACIÓN DE LOTE



Planta de Conjunto Sin Escala

Propietarios:

Ubicación:

PRIVADA OVIEDO, CHOLUL YUCATÁN.

Cuadro de áreas:

M2 Terreno Total: 365.68

M2 Construcción Total: 174.91

Simbología:

• N.P.T. Indica nivel de azotea terminada
 - - - Indica línea de corte

Plano:

ARQAD

Proyecto:

CASA 175

Plano:

FACHADAS

Norte:



Escala:

1:125

Acotación:


METROS

Fecha:


AGO 2022

Clave:

ARQ-04

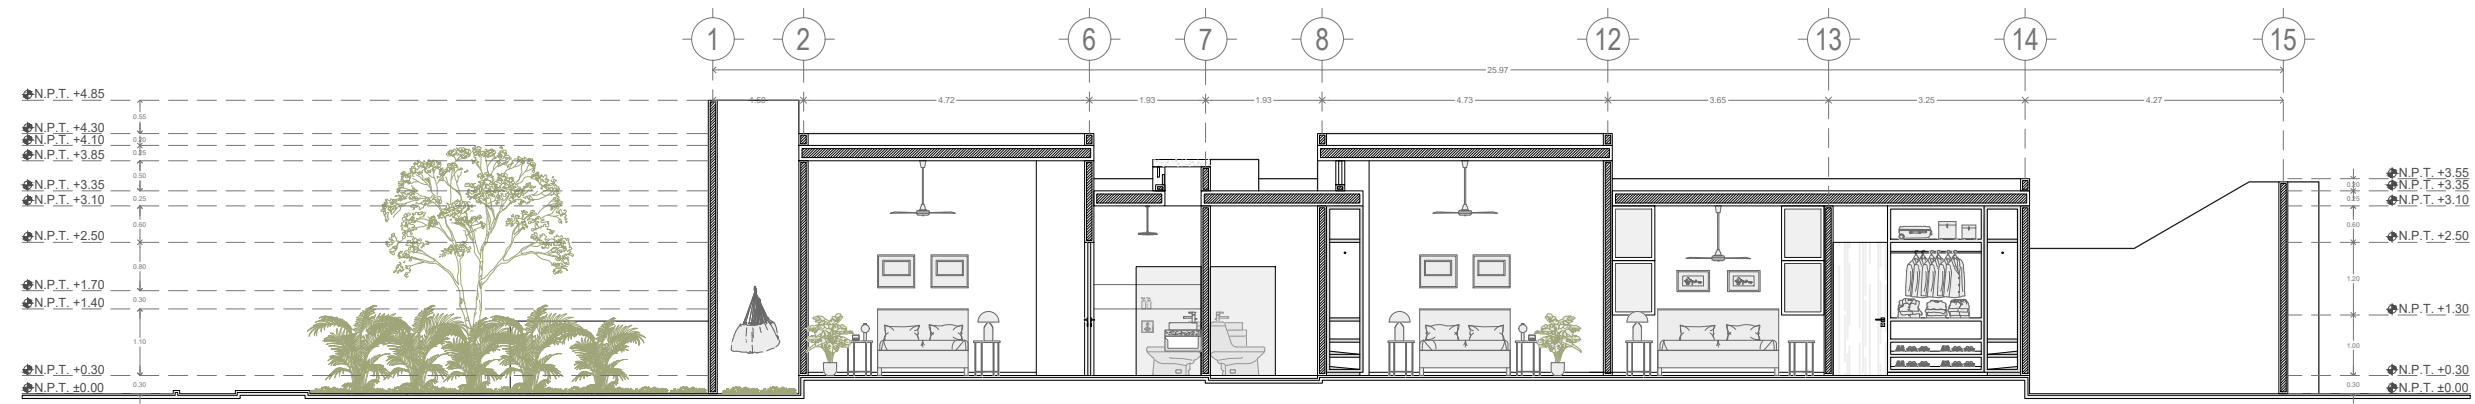

CORTE B-B'
Escala 1:125

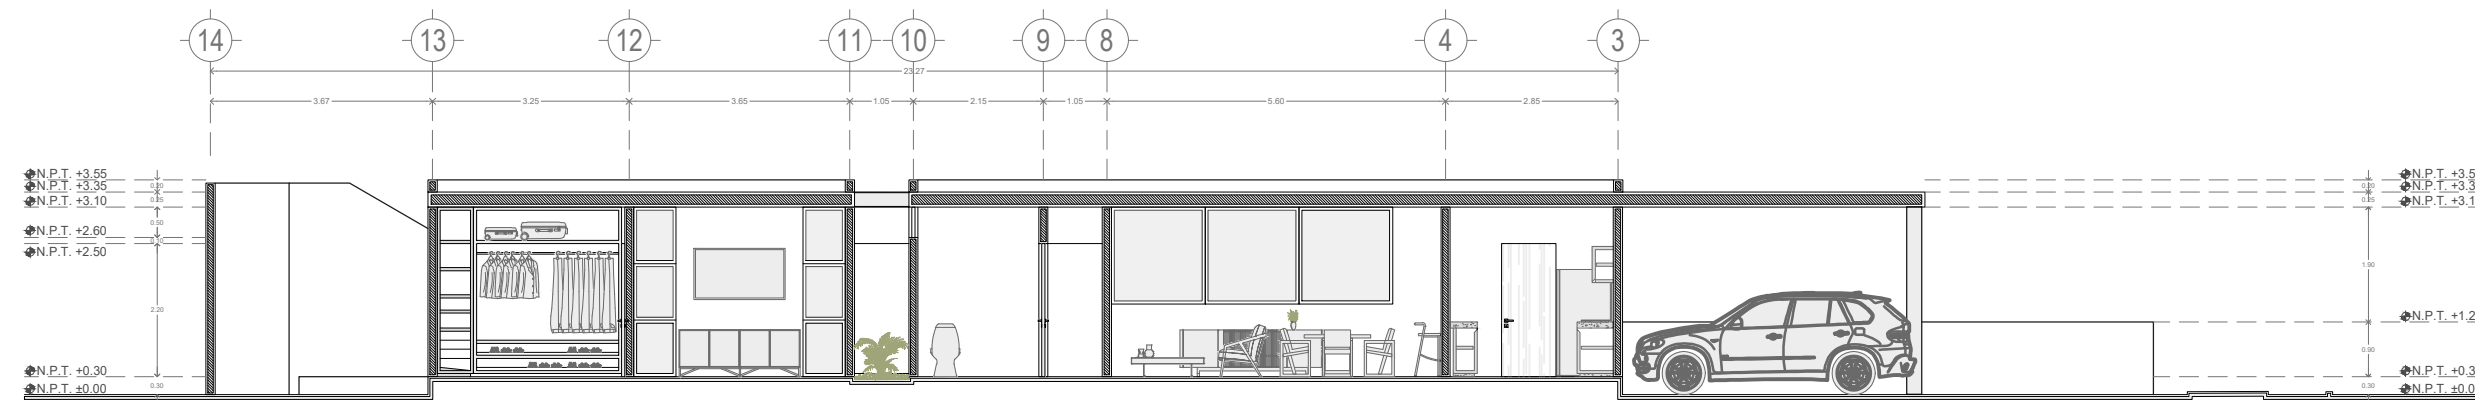

CORTE C-C'
Escala 1:125