

Propietario:
Proyectos de
Construcción Integral
WIN S.A. de C.V.



Dirección:
Fraccionamiento "EL CIELO"
Calle Magaluf, lote 01,
manzana N

Ubicación:



Planta
arquitectónica
alta

Medidas:

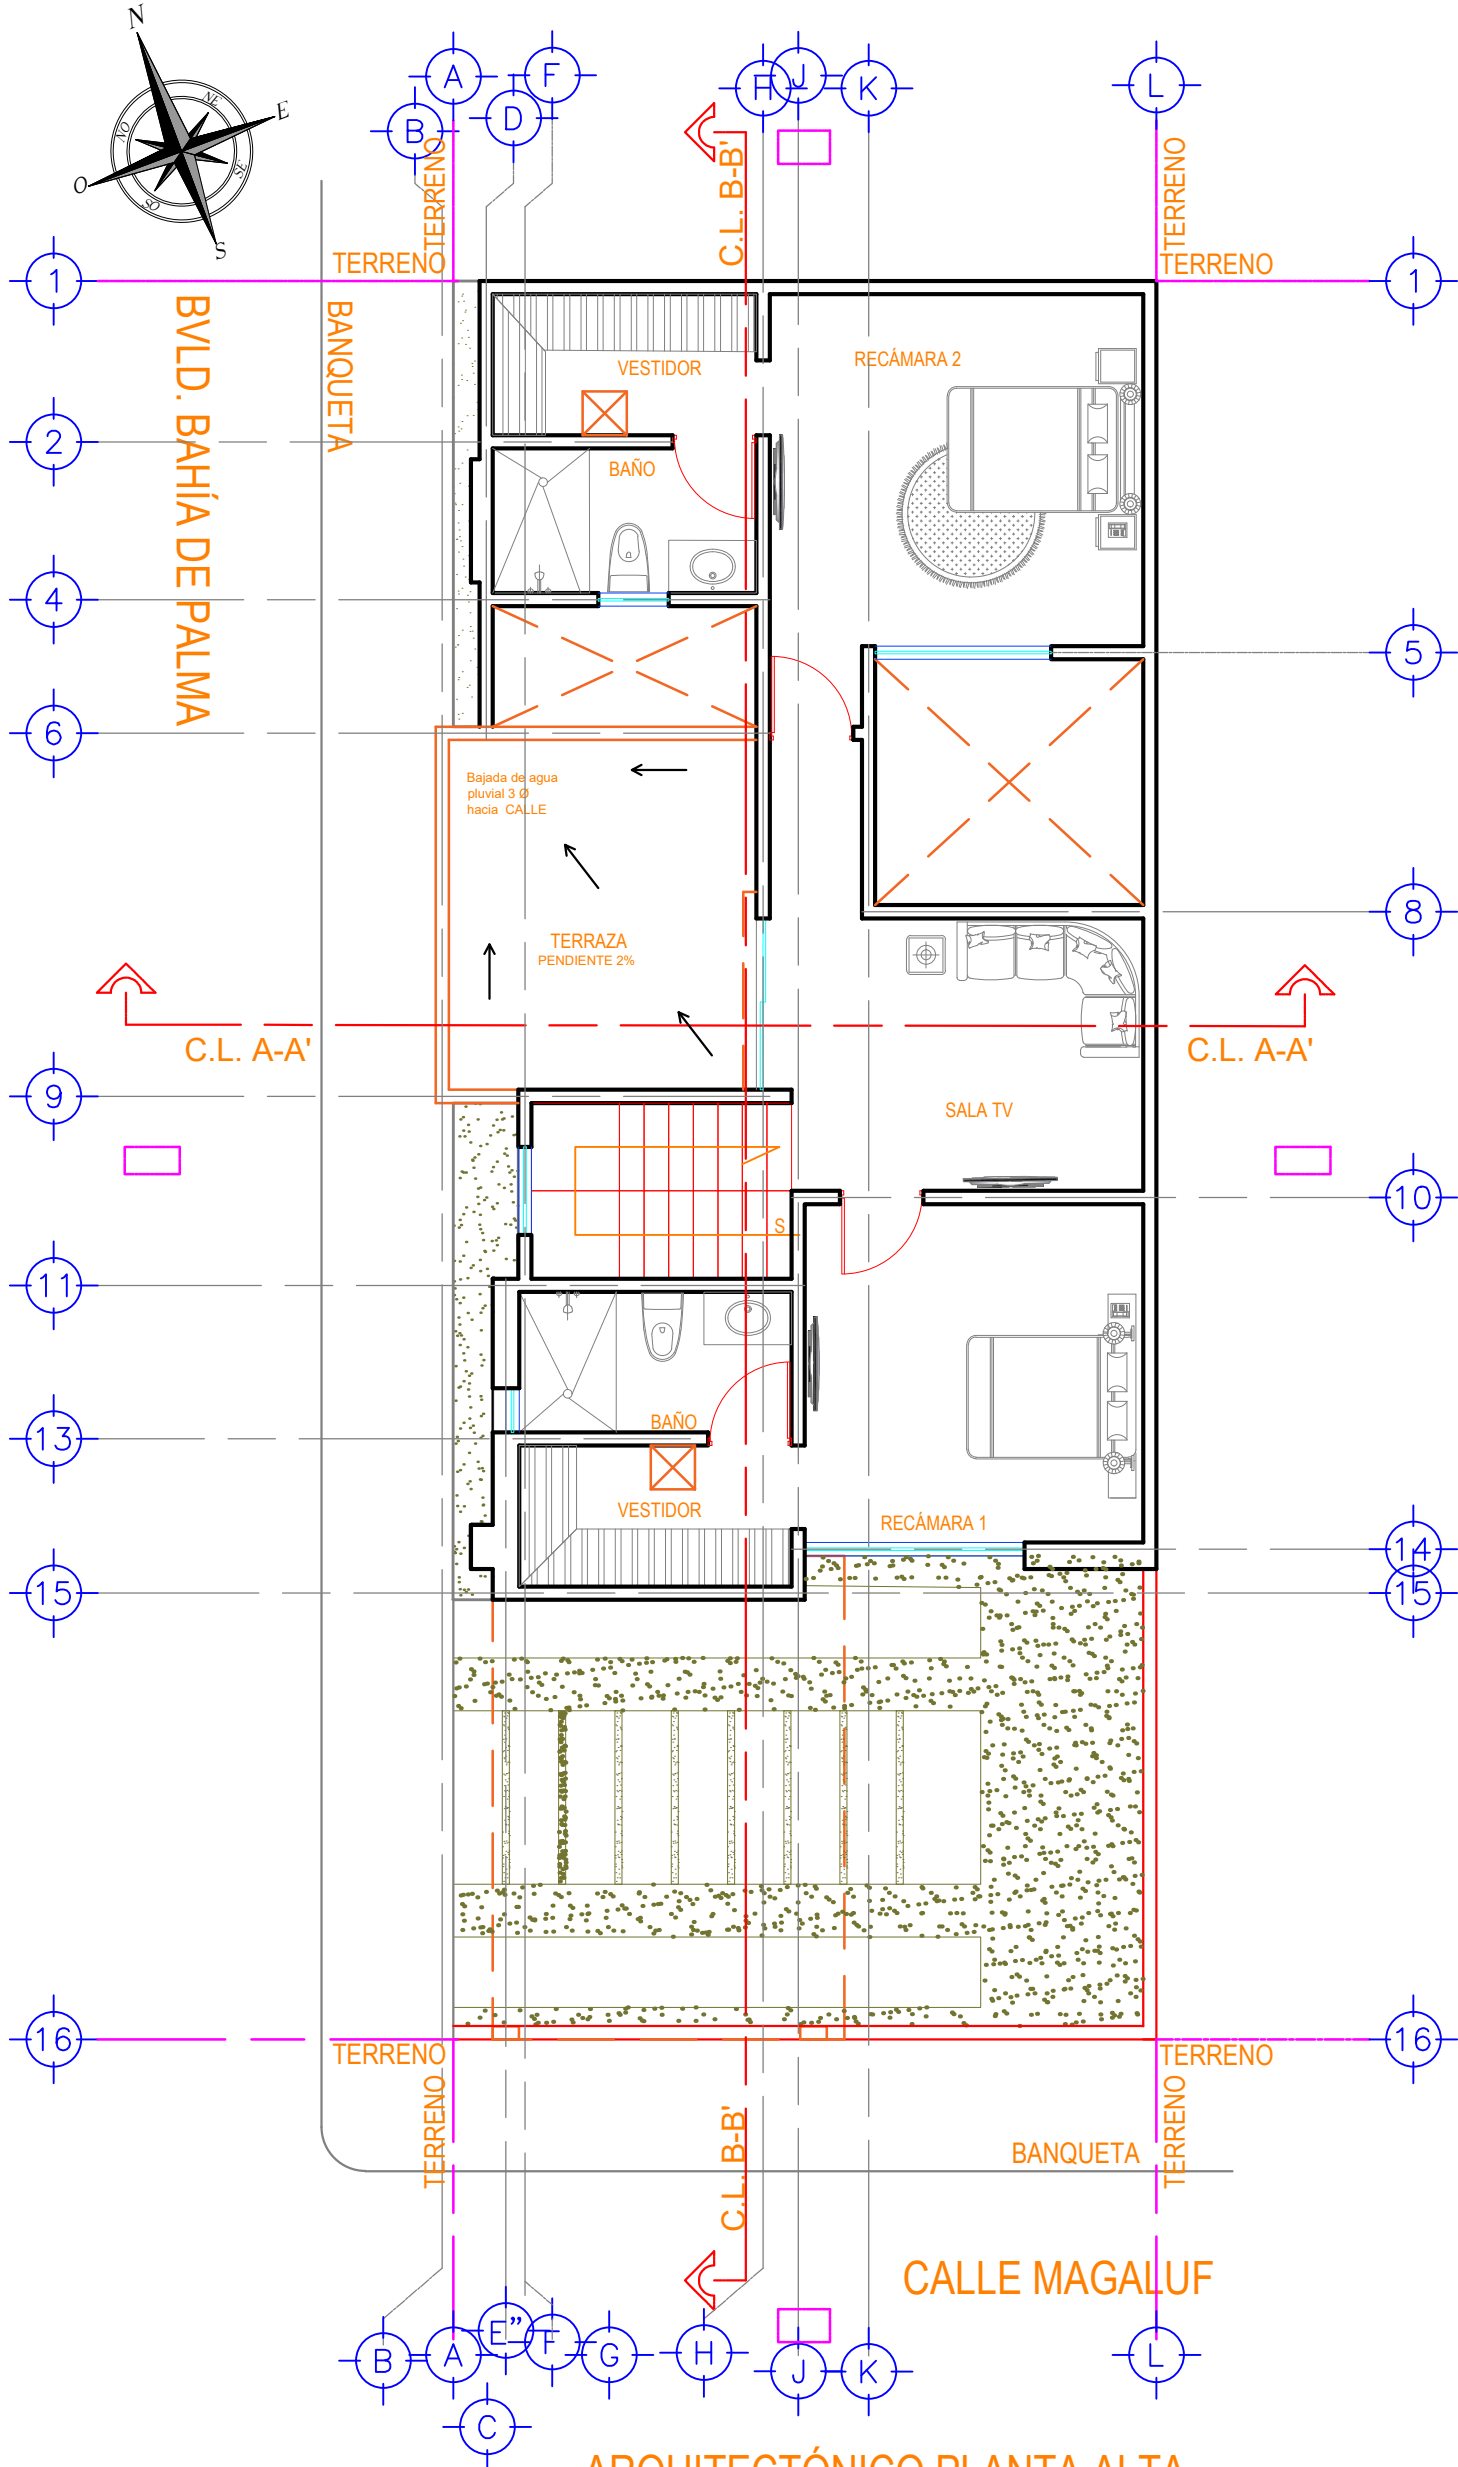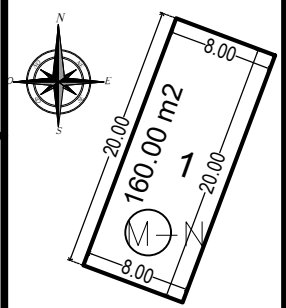

ARQUITECTÓNICO PLANTA ALTA