



PLANTA

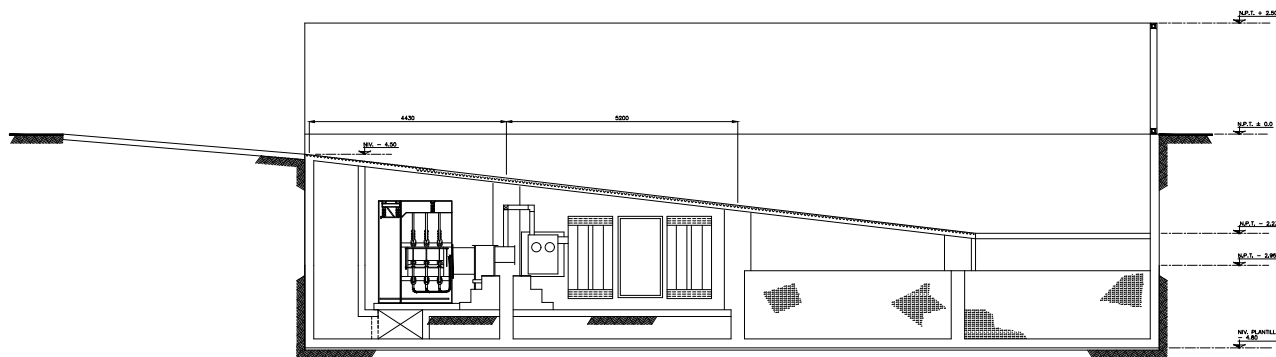

CORTE A-A'

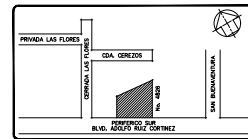

CROQUIS DE LOCALIZACION



PLANO EJECUTIVO

DIS-E-01	SUBESTACION ELECTRICA	DISO	05	001	001
DIS-E-02	INVESTIGACION DE S.M. PREC.	DISO	00	000	000
DIS-E-03	IMAY. DE ALM. PREC. (ELEVACION)	DISO	00	000	000
DIS-E-04	ESTUDIO DE TRAZA	DISO	00	000	000
PLANOS DE REFERENCIA		REVISIONES	APROB.		


DYCISA S.A de C.V.
EDIFICIO CORPORATIVO
 PERIFERICO SUR No. 4828 COL. OPE. ARENAL DEL TULPÁN D.F. CP. 14388
 PROPIETARIO:
 ING. FRANCISCO JAVIER ARISTI Y COPROPIETARIOS.

DETALLE DE RAMPA
 ACCESO VEHICULAR SOTANO



AREA	RAMPA	DISO	05	001	001
DEBIDO	REVISO	APROB.	APROB.	FECHA	NOVEMBRE 84
ODI/S.M.	NO. N.M.M.	NO. C.A.O.	NO. F.A.V.		
PROY. No:	1989	PLANO:	A-00	REVISO	0

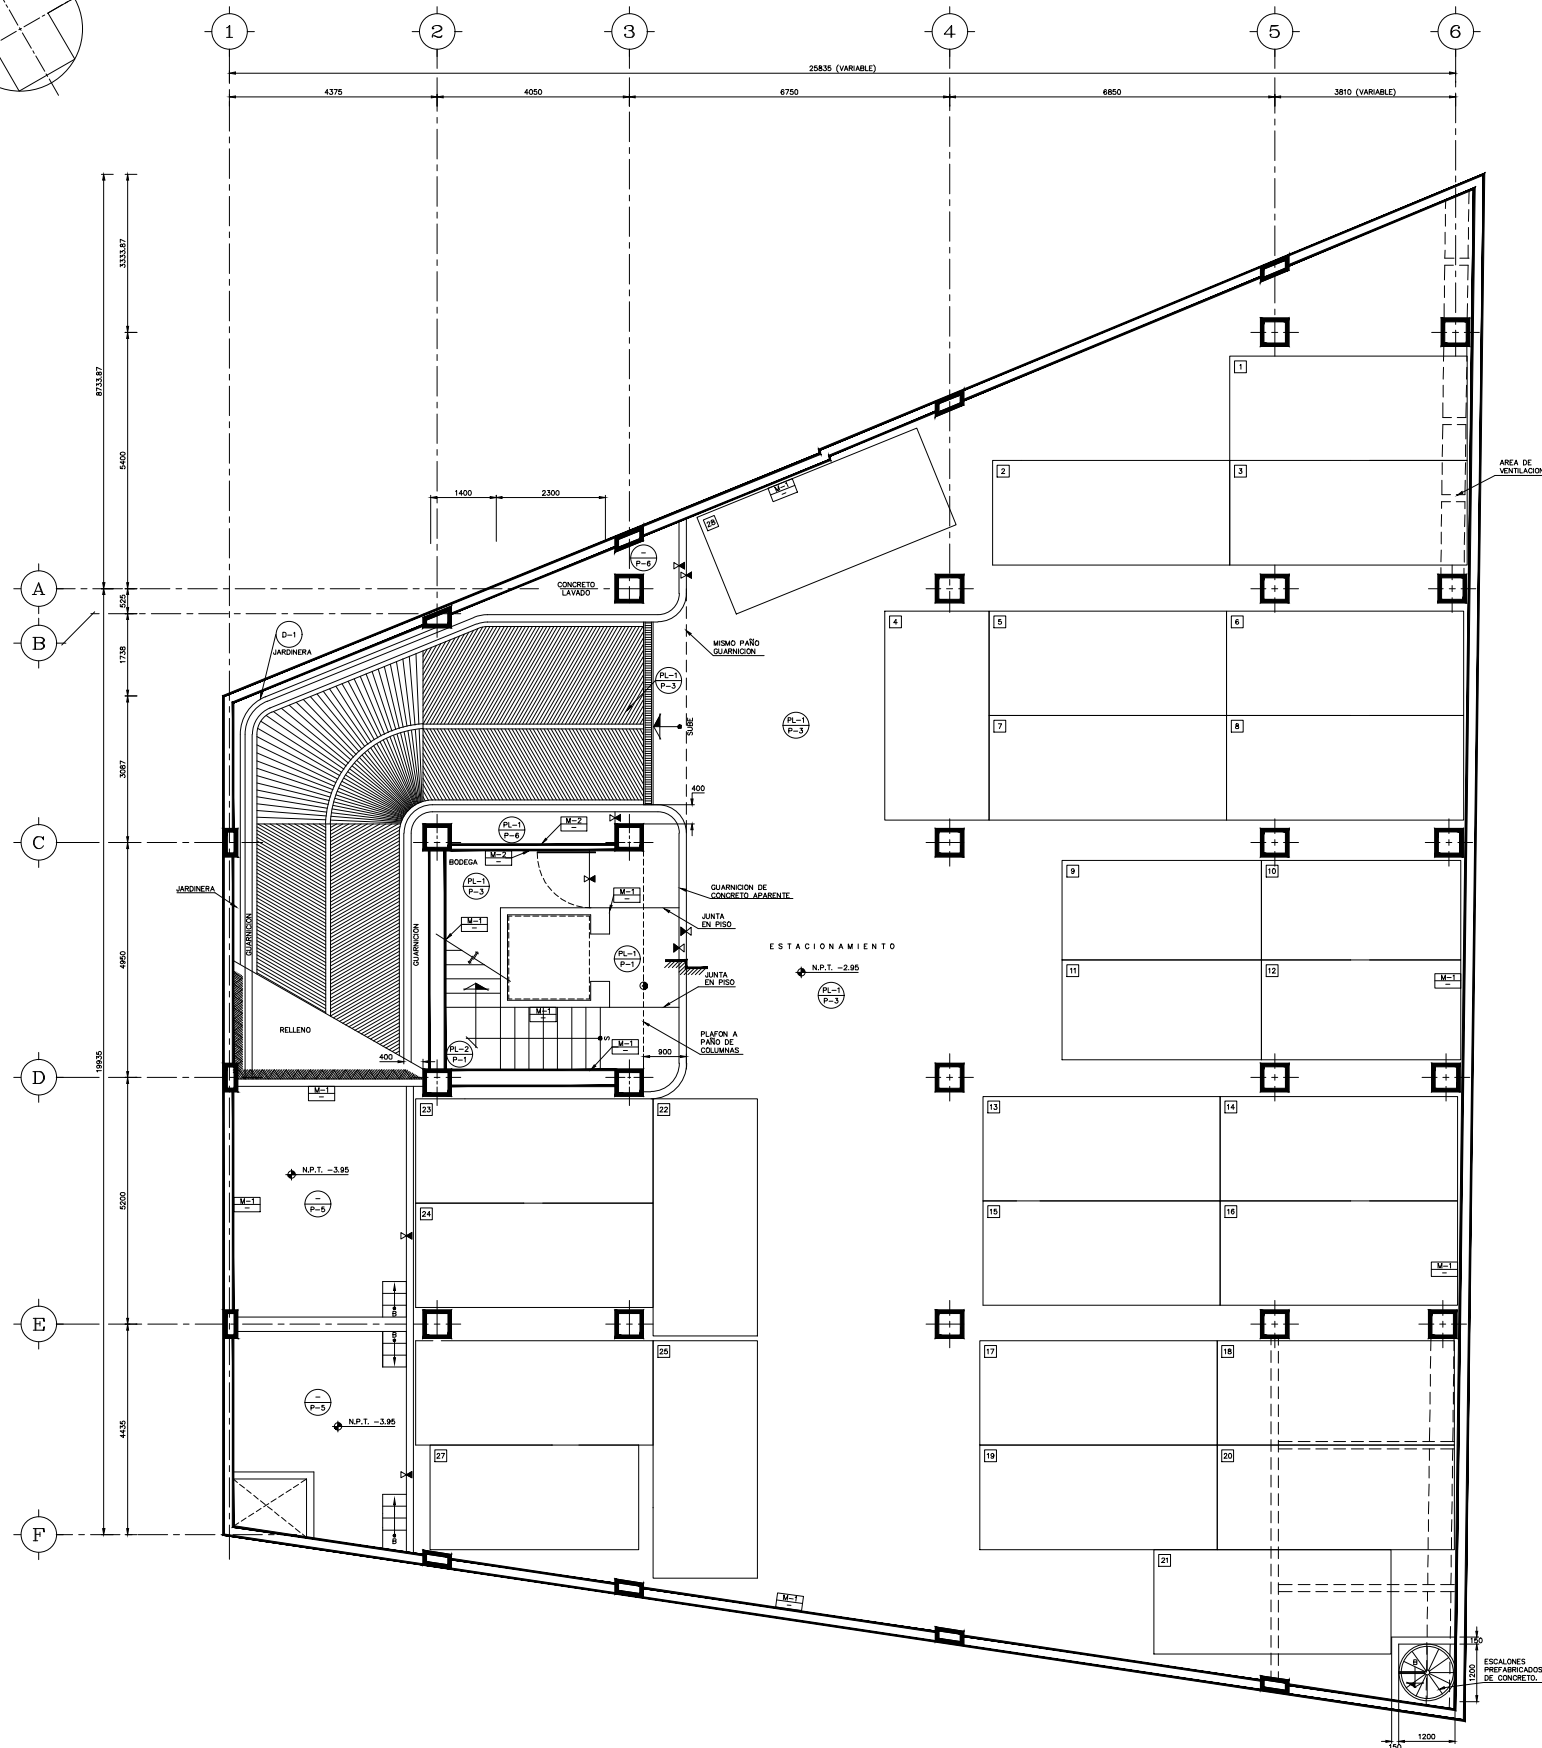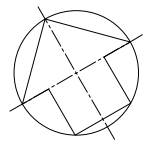


PLANTA

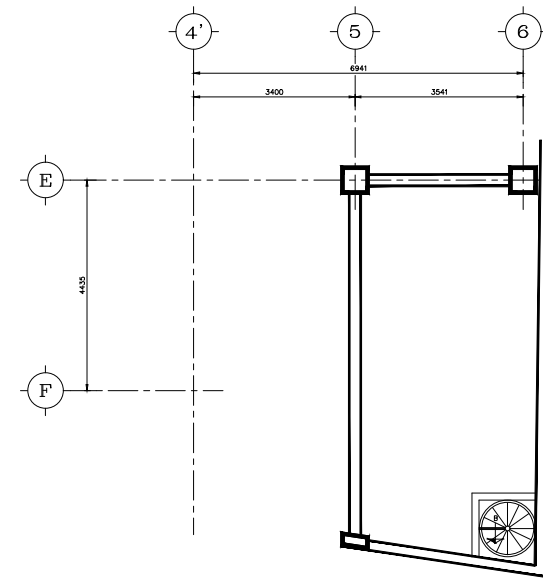

PLANTA SOTANO NIVEL -4.75

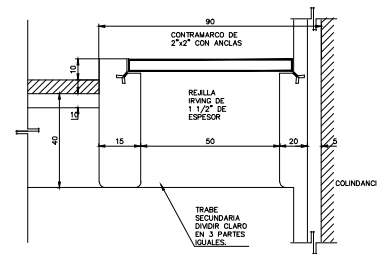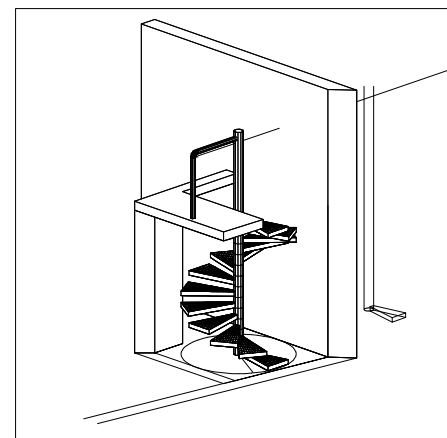

ACABADOS Y ESPECIFICACIONES					
CLAVE	DESCRIPCION	TIPO	COLOR	MARCA	MEDIDAS
M-1	CONCRETO	APARENTE	-	-	-
M-2	APLANADO LISO	CONCRETO APARENTE	GRIS	-	-
M-3	PANEL DE TELA	RUGOSA	A ESCOGER	-	-
M-4	PANEL DE ESPEJO	-	PLATINADO	-	-
M-5	ACERO INOXIDABLE	APARENTE	-	-	IGUAL A FUERTAS ELEV.
M-6	REPELLADO CON PINTURA	VINILIA	A ESCOGER	-	-
M-7	APLANADO SERROTEADO	FINO	CON SILICON	-	-
M-8	PASTA	PALLAPIO	A ESCOGER	COREV	-
M-9	LOSETA	MAXIMA	COBALT.	INTERCERAMIC	30x30
M-10	AZULEJO	-	BLANCO	PORCELANITE	15x15
P-1	CONCRETO	MARTELINADO	-	-	-
P-2	CONCRETO	APARENTE	-	-	-
P-3	CONCRETO	PULIDO	-	-	-
P-4	CONCRETO	ESTRIADO	-	-	-
P-5	CONCRETO	PULIDO CON PINTURA	-	-	-
P-6	CONCRETO	LAVADO	-	-	-
P-7	GRANITO	NATURAL	NEGRO	-	-
P-8	LOSETA	MAXIMA	COBALT.	INTERCERAMIC	30x30
P-9	LOSETA	CERAMICA	-	SANTA JULIA	30x15
P-10	LOSETA DE PORCELANATO	PULIDO	-	INDIANAPOLIS	30x30
P-11	ALFOMBRA	A ESCOGER	-	-	-
P-12	LOSETA	ACERO	SILVER	INTERCERAMIC	30x30
P-13	DUELA	ENCINO AMERICANO	-	-	4" DE ANCHO
PL-1	LOSA	APARENTE	-	-	-
PL-2	TABLAROCA	CON PINTURA VINILICA	-	-	-
PL-3	PLAFON	MODULAR	BLANCO	ARMSTRONG	61x61
PL-4	FALSO PLAFON DE METAL DESPLEGADO CON APLANADO CEMENTO ARENA SUMINISTRO CON PINTURA VINILICA	APARENTE	-	-	-
Z-1	GRANITO	-	-	-	-
Z-2	LOSETA	MAGNA	ZAFIRO	INTERCERAMIC	30x10
Z-3	TABLA DE ENCINO DE 3/4"	BARNIZ	MATE	-	12
Z-4	LOSETA DE PORCELANATO	PULIDO	-	INDIANAPOLIS	30x12

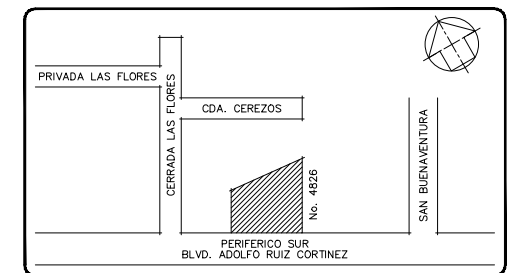

CROQUIS DE LOCALIZACION


PLANO EJECUTIVO

PLANOS DE REFERENCIA	REVISIONES	APROBO


AYCISA S.A de C.V.
EDIFICIO CORPORATIVO
PERIFERICO SUR No. 4826 COL. GPE. ARENAL, DEL. TLALPAM D.F. C.P. 14389
PROPIETARIO:
ING. FRANCISCO JAVIER ARISTI Y COOPROPIETARIOS.

ARQUITECTONICO
PLANTA SOTANO

AREA: SOTANO	ESC: 1:75	ACOT: MM.
DIBUJO: CAD/D.G.M.	REVISO: ARO. R CAIRE R.	APROBO: ING. R SAAVEDRA M
PROY. No:	PLANO: A-01	FECHA: DICIEMBRE 94
		REV: 0

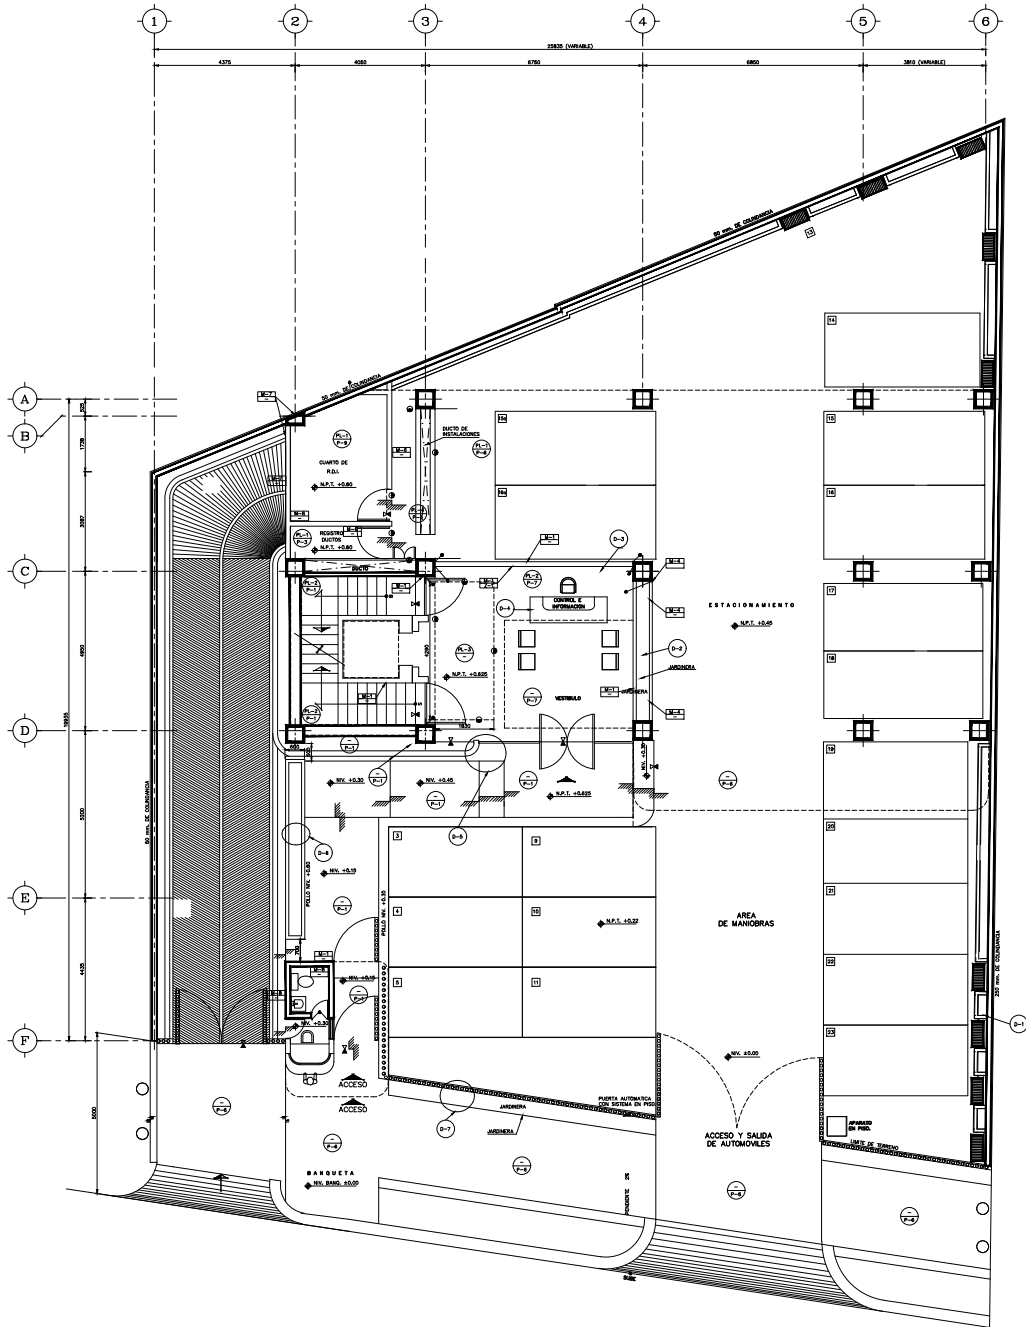


ACABADOS Y ESPECIFICACIONES					
CLAVE	DESCRIPCION	TIPO	COLOR	MARCA	MEDIDAS
M-1	CONCRETO	APARENTE	-	-	-
M-2	APLANADO LISO	CONCRETO APARENTE	GRIS	-	-
M-3	PANEL DE TEJA	RUGOSA	-	A ESCOGER	-
M-4	PANEL DE ESPEJO	-	PLATINADO	-	VER MODULACION
M-5	ACERO INOXIDABLE	APARENTE	-	-	IGUAL A PUERTAS ELEV.
M-6	REFELADO CON PINTURA	VINILA	-	A ESCOGER	-
M-7	APLANADO SERRATEADO	FINO	CON SILICON	-	-
M-8	PASTA	PALLAPIO	-	A ESCOGER	COREV
M-9	LOSETA	MAXIMA	COBALT	INTERCERAMIC	30x30
M-10	ADOLEJO	-	BLANCO	PORCELANITE	15x15
P-1	CONCRETO	MARTELINADO	-	-	-
P-2	CONCRETO	APARENTE	-	-	-
P-3	CONCRETO	PULIDO	-	-	-
P-4	CONCRETO	ESTRIADO	-	-	-
P-5	CONCRETO	PULIDO CON PINTURA	-	-	-
P-6	CONCRETO	LAVADO	-	-	-
P-7	GRANITO	NATURAL	NEGRO	-	-
P-8	LOSETA	MAXIMA	COBALT	INTERCERAMIC	30x30
P-9	LOSETA	CERAMICA	-	SANTA JELIA	30x15
P-10	LOSETA DE PORCELANATO	PULIDO	-	INDIANAPOLIS	30x30
P-11	ALFOMBRA	A ESCOGER	-	-	30x30
P-12	LOSETA	ACERO	-	SILVER	INTERCERAMIC
P-13	PIEZA	ENGNO AMERICANO	-	-	4" DE ANCHO
PL-1	LOSA	APARENTE	-	-	-
PL-2	TABLARCA	CON PINTURA VINILICA	BLANCO	ARMSTRONG	61x61
PL-3	PLAFON	FALSO PLAFON DE METAL DESPLEGADO CON APLANADO CEMENTO ARENA SUMINISTRO CON PINTURA VINILICA	MODULAR	BLANCO	ARMSTRONG
PL-4	PLAFON	APARENTE	-	-	-
Z-1	GRANITO	MAGNA	ZAFIRO	INTERCERAMIC	30x10
Z-2	LOSETA	BARNIZ	MATE	-	12
Z-3	TABLA DE ENGNO DE 3/4"	-	-	-	-
Z-4	LOSETA DE PORCELANATO	PULIDO	-	INDIANAPOLIS	30x12

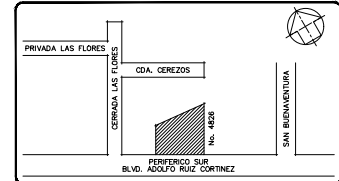



CROQUIS DE LOCALIZACION

PLANO EJECUTIVO


PLANOS DE REFERENCIA	REVISIONES	APROBADO


DYCSA S.A. de C.V.
EDIFICIO CORPORATIVO
 PERIFERICO SUR No. 4826 COL. GPE. ARENAL DEL TLALPAM D.F. C.P. 14389
 PROPIETARIO:
 ING. FRANCISCO JAVIER ARISTI Y COOPROPIETARIOS.

ARQUITECTONICO			
PLANTA BAJA			
AREA:	PLANTA BAJA	ESC:	ACOT:
DIBUJADO: CAD/D.G.M.	REVISOR: ARG: R. CARE R.	APROBADO: ING.R. SAAVEDRA M.	APROBADO: ING.F. ARISTI V.
FECHA: DICIEMBRE 94	PROY. No:	PLANO:	A-02
REV: 0			

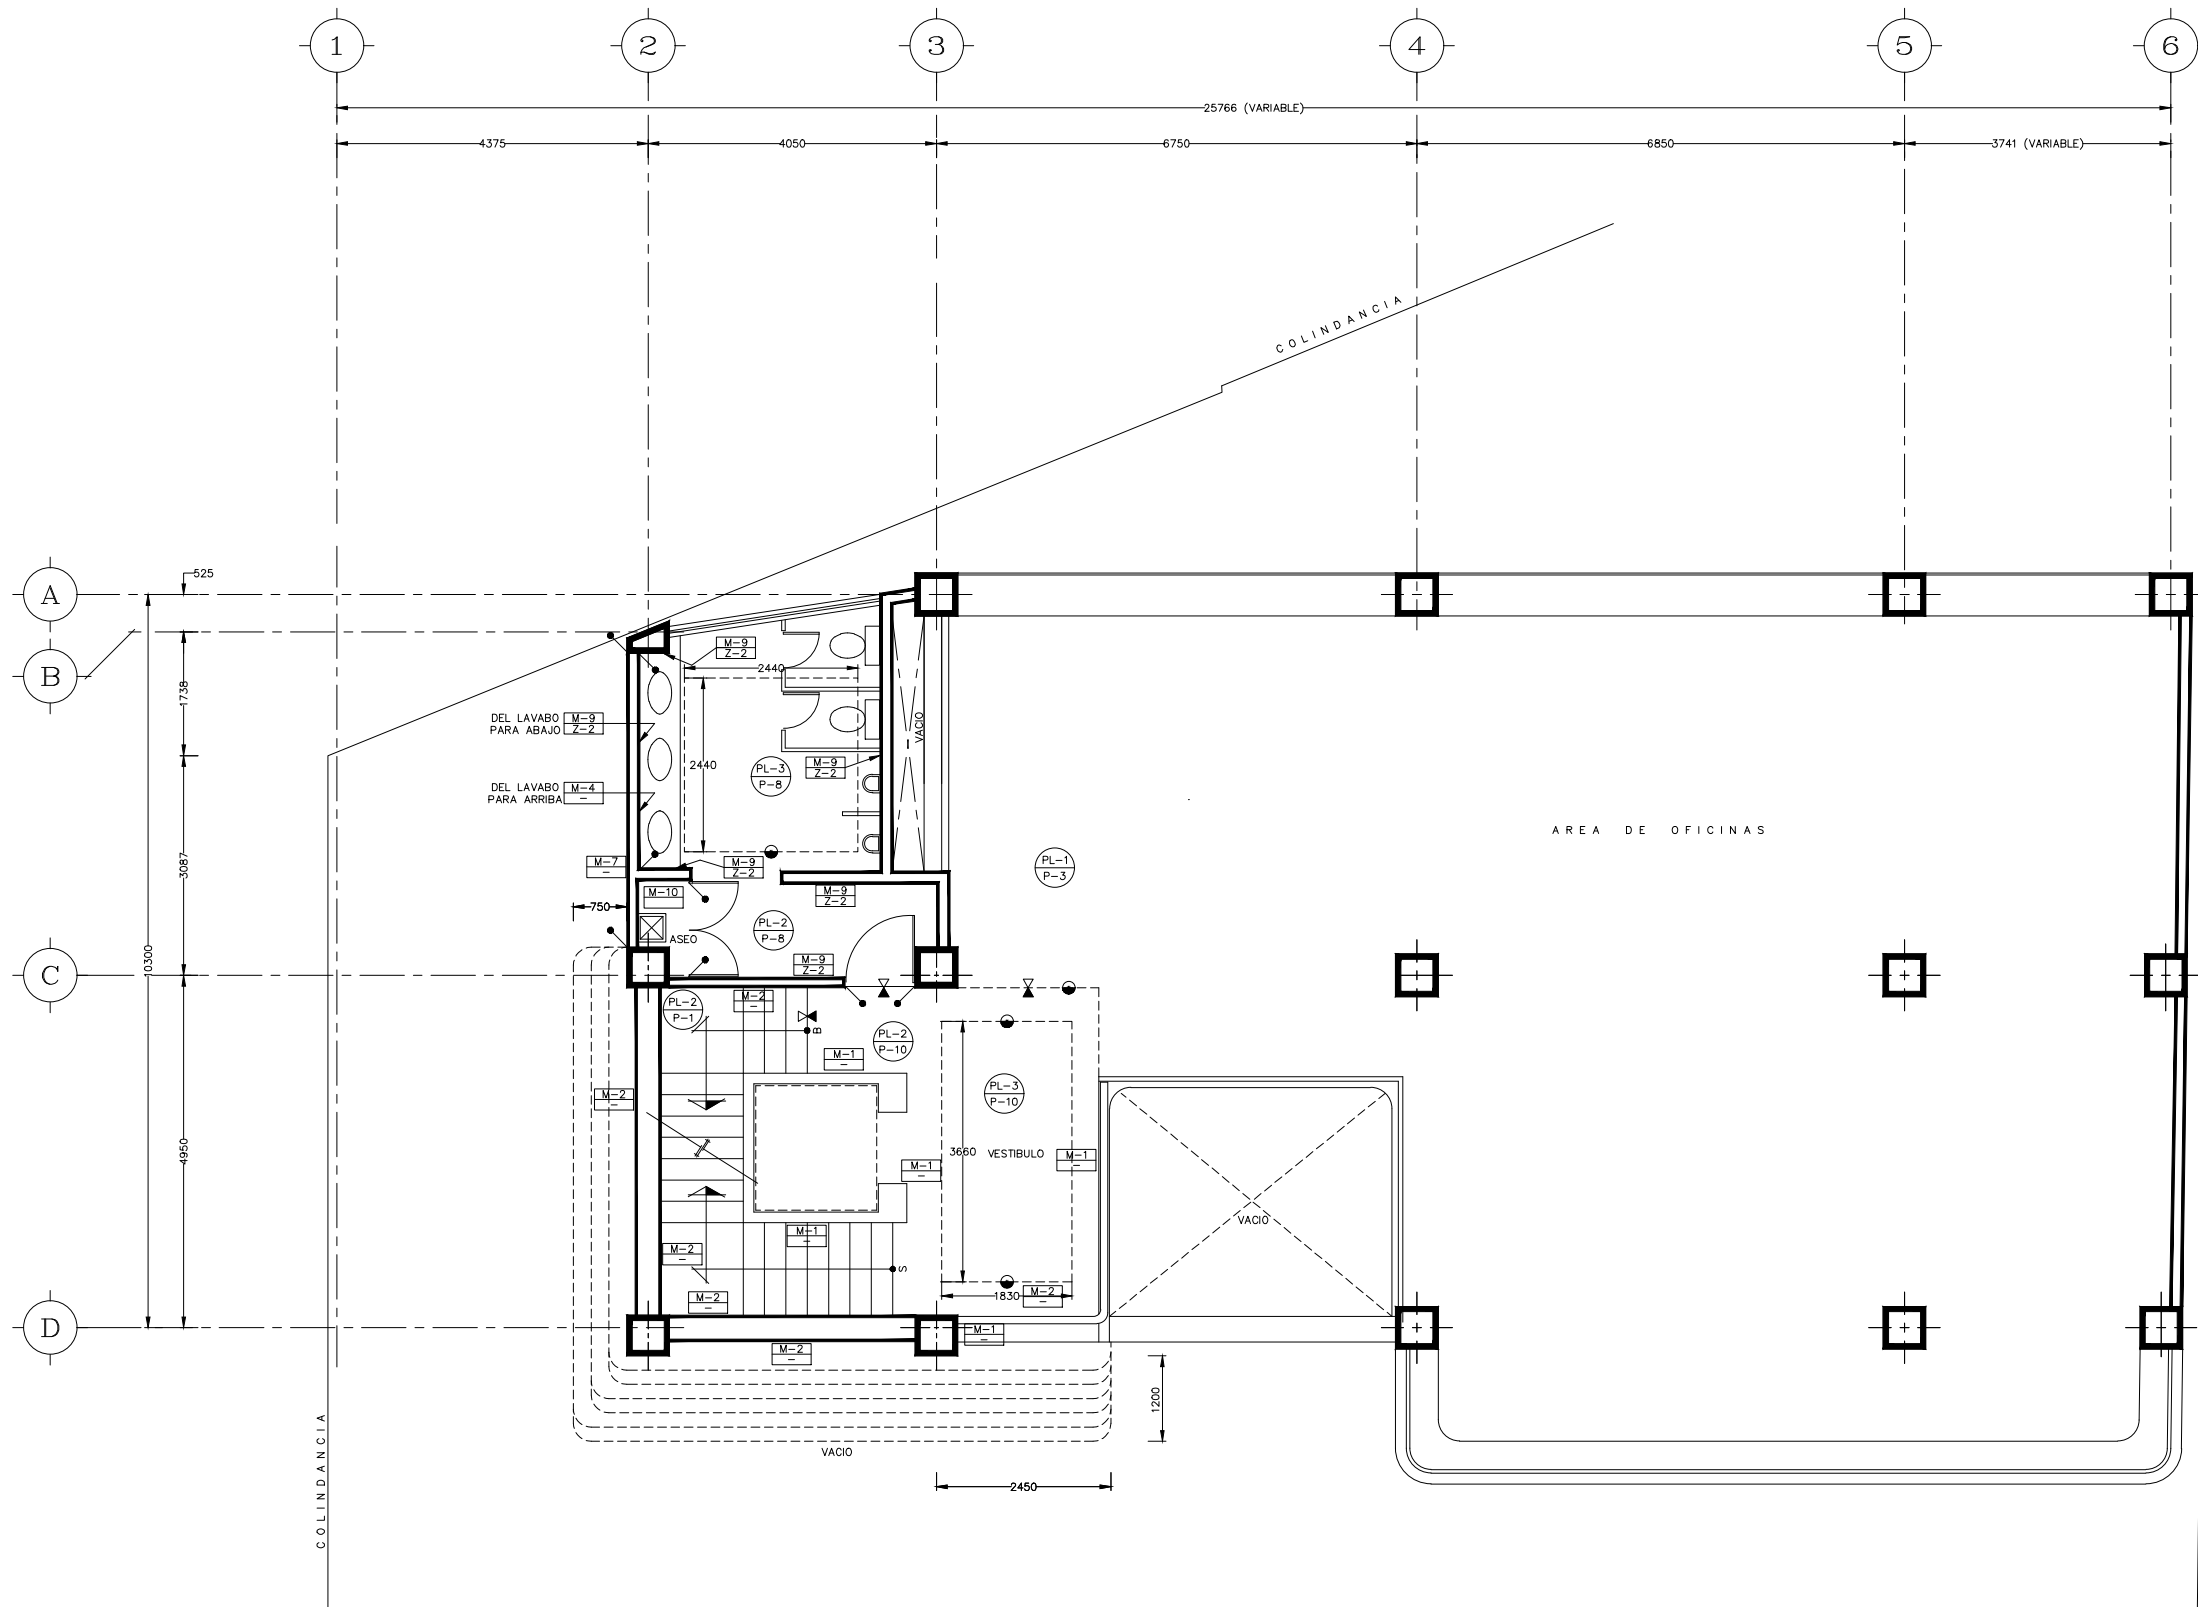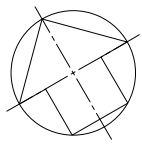

ACABADOS Y ESPECIFICACIONES						
	CLAVE	DESCRIPCION	TIPO	COLOR	MARCA	MEDIDAS
MUROS	M-1	CONCRETO	APARENTE	-	-	-
	M-2	APLANADO LISO	CONCRETO APARENTE	GRIS	-	-
	M-3	PANEL DE TELA	RUGOSA	A ESCOGER	-	-
	M-4	PANEL DE ESPEJO	-	PLATINADO	-	VER MODULACION
	M-5	ACERO INOXIDABLE	APARENTE	-	-	IGUAL A PUERTAS ELEV.
	M-6	REPELLADO CON PINTURA	VINILIA	A ESCOGER	-	-
	M-7	APLANADO SERROTEADO	FINO	CON SILICON	-	-
	M-8	PASTA	PALLAPIO	A ESCOGER	COREV	-
	M-9	LOSETA	MAXIMA	COBALT.	INTERCERAMIC	30x30
	M-10	AZULEJO	-	BLANCO	PORCELANITE	15x15
PISOS	P-1	CONCRETO	MARTELINADO	-	-	-
	P-2	CONCRETO	APARENTE	-	-	-
	P-3	CONCRETO	PULIDO	-	-	-
	P-4	CONCRETO	ESTRIADO	-	-	-
	P-5	CONCRETO	PULIDO CON PINTURA	-	-	-
	P-6	CONCRETO	LAVADO	-	-	-
	P-7	GRANITO	NATURAL	NEGRO	-	-
	P-8	LOSETA	MAXIMA	COBALT.	INTERCERAMIC	30x30
	P-9	LOSETA	CERAMICA	-	SANTA JULIA	30x15
	P-10	LOSETA DE PORCELANATO	PULIDO	-	INDIANAPOLIS	30x30
	P-11	ALFOMBRA	A ESCOGER	-	-	-
	P-12	LOSETA	ACERO	SILVER	INTERCERAMIC	30x30
	P-13	DUELA	ENCINO AMERICANO	-	-	4" DE ANCHO
PLAFON	PL-1	LOSA	APARENTE	-	-	-
	PL-2	TABLA ROCA	CON PINTURA VINILICA	-	-	-
	PL-3	PLAFON	MODULAR	BLANCO	ARMSTRONG	61x61
	PL-4	FALSO PLAFON DE METAL DESPLEGADO CON APLANADO CEMENTO ARENA SUMINISTRO CON PINTURA VINILICA	APARENTE	-	-	-
ZOCLOS	Z-1	GRANITO	-	-	-	-
	Z-2	LOSETA	MAGNA	ZAFIRO	INTERCERAMIC	30x10
	Z-3	TABLA DE ENCINO DE 3/4"	BARNIZ	MATE	-	12
	Z-4	LOSETA DE PORCELANATO	PULIDO	-	INDIANAPOLIS	30x12

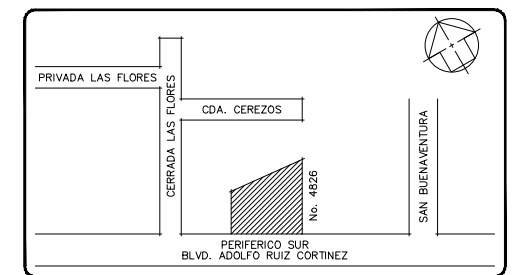

CROQUIS DE LOCALIZACION



PLANO EJECUTIVO

PLANOS DE REFERENCIA	REVISIONES	APROBO


DYCISA S.A de C.V.
EDIFICIO CORPORATIVO
 PERIFERICO SUR No. 4826 COL. GPE. ARENAL, DEL. TLALPAM D.F. C.P. 14389
 PROPIETARIO:
 ING. FRANCISCO JAVIER ARISTI Y COOPROPIETARIOS.

ARQUITECTONICO
PLANTA NIVELES 1o. Y 3o.

AREA:	PLANTA	TIPO	ESC:	1:50	ACOT:	MM.		
DIBUJO:	CAD/D.G.M.	REVISO:	ARQ. R. CAIRE R.	APROBO:	ING. R. SAAVEDRA M.	FECHA:	ING. F. ARISTI V.	DICIEMBRE 95
PROY. No:	PLANO:		A-03		REV:	A		

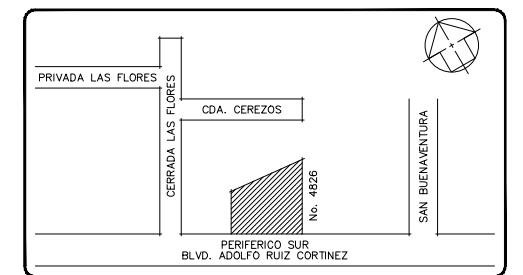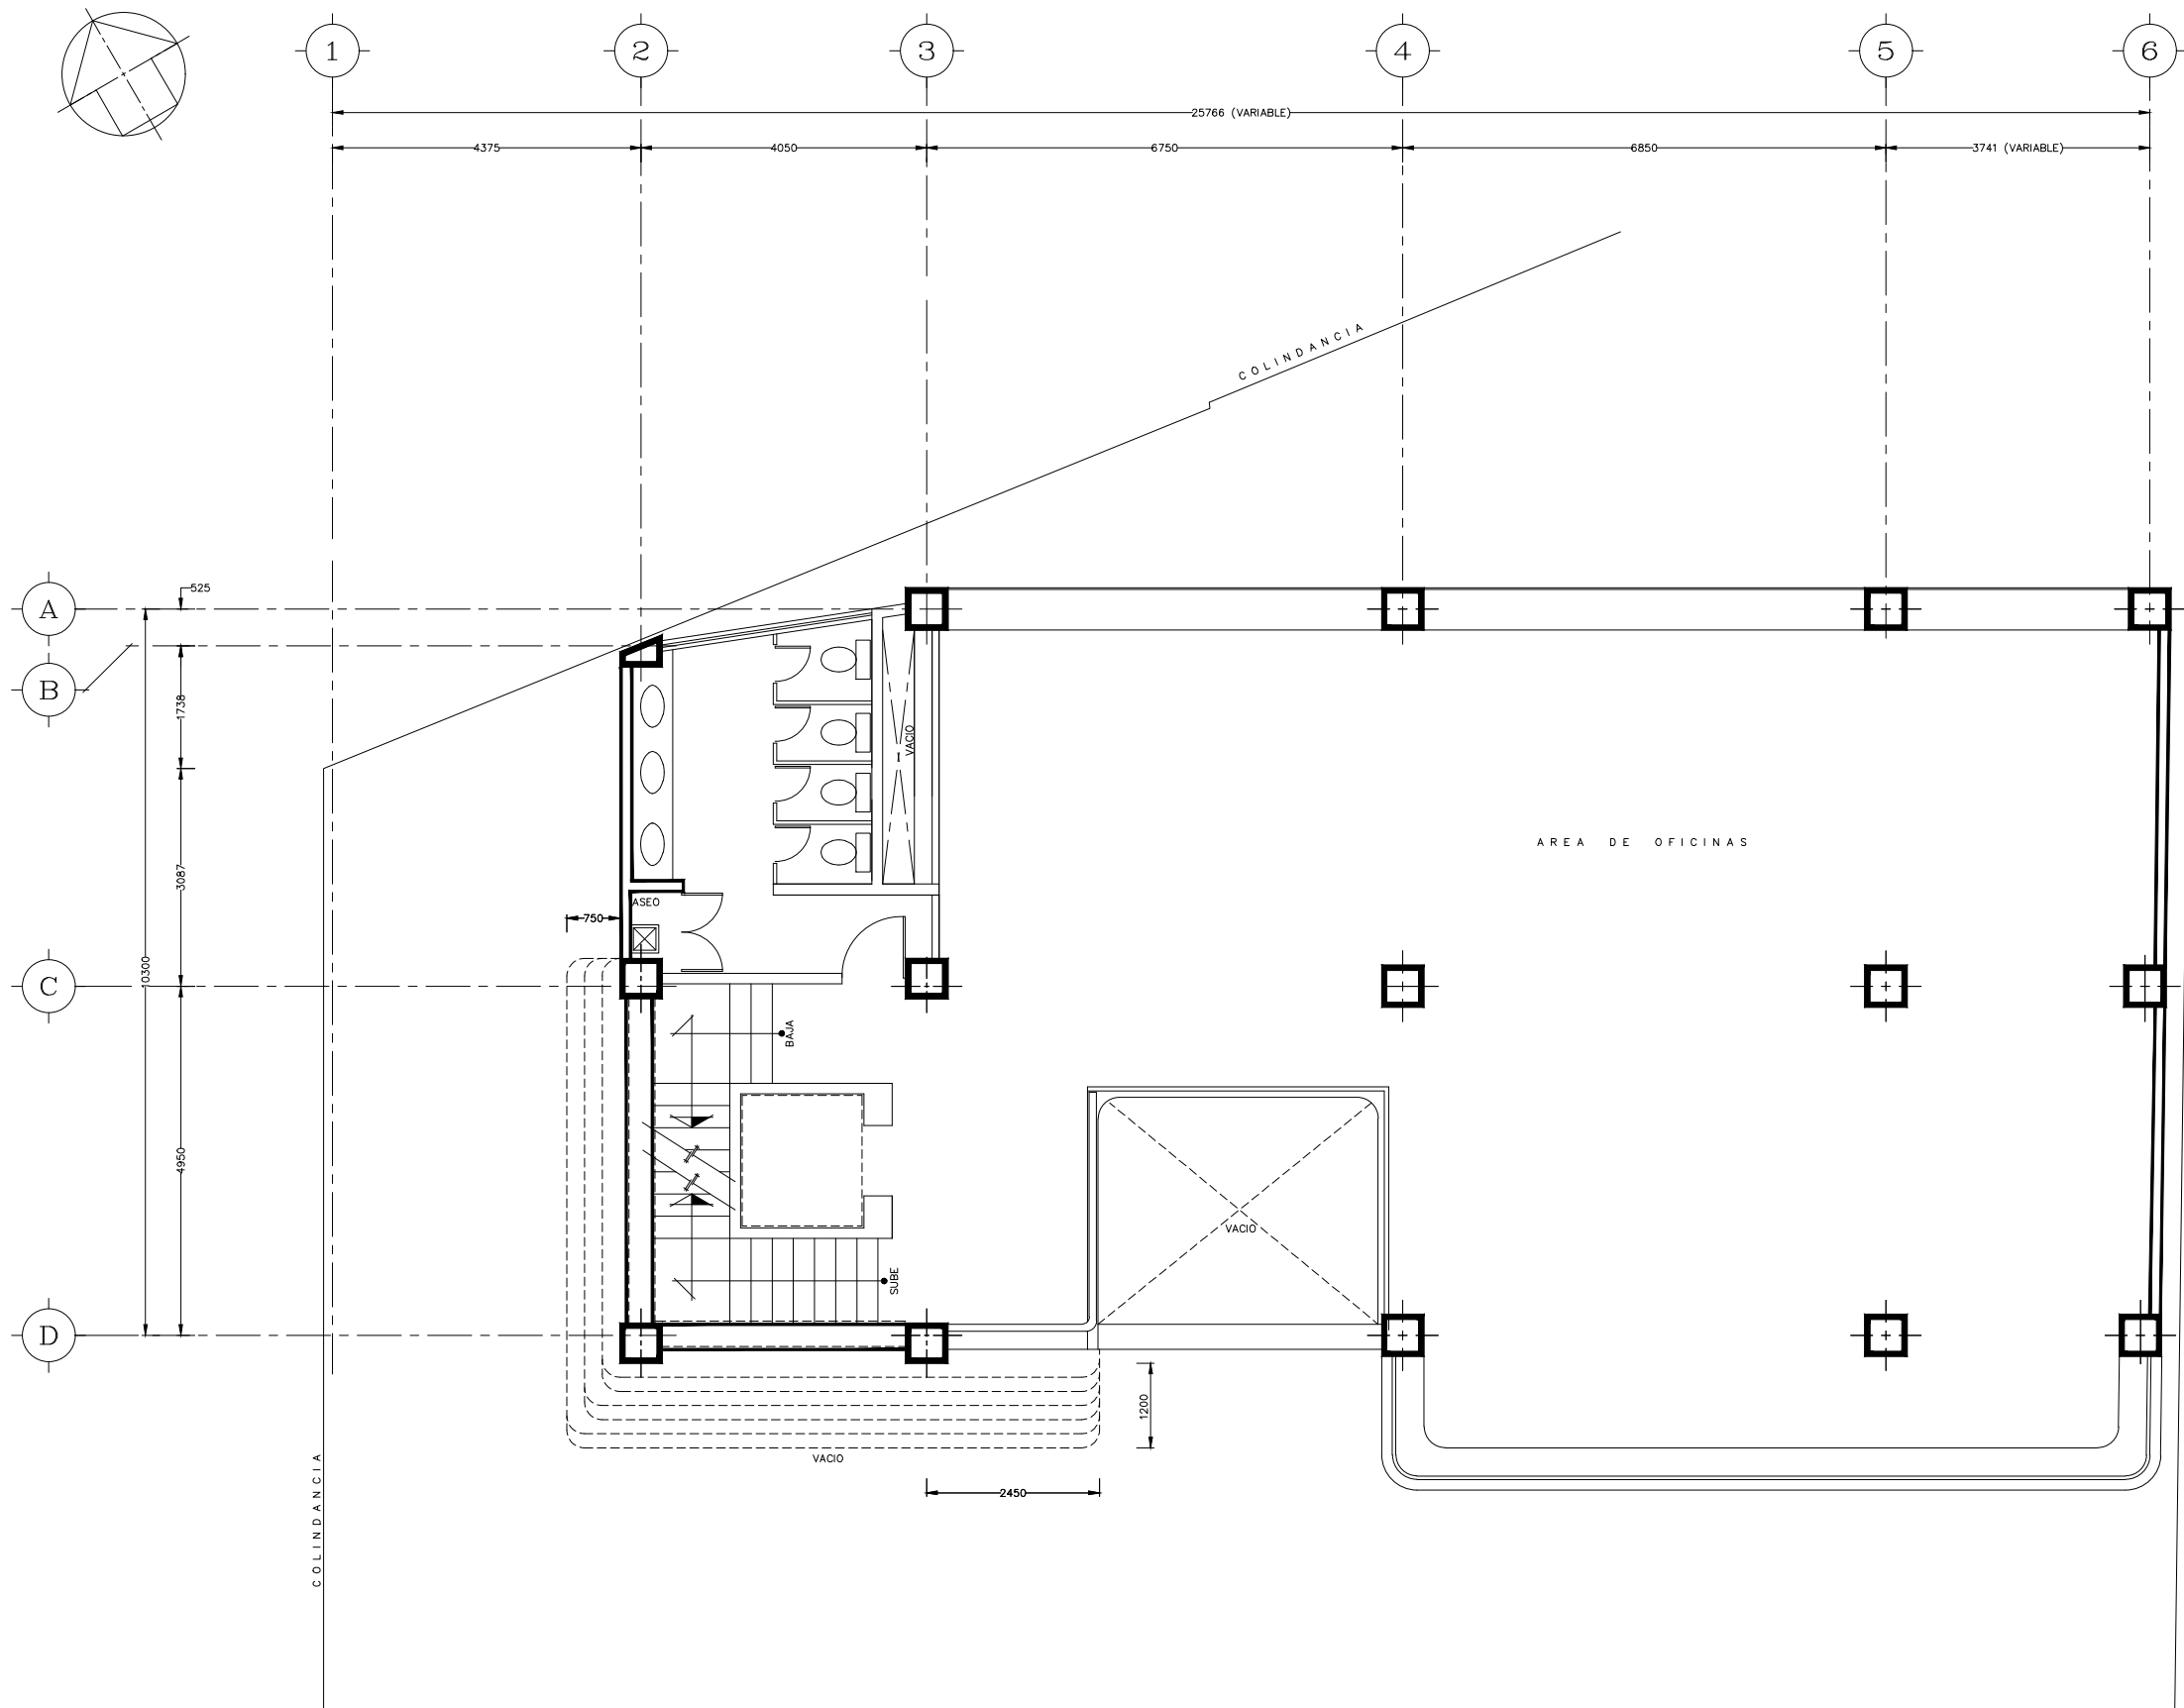

CROQUIS DE LOCALIZACION


PLANO EJECUTIVO

PLANOS DE REFERENCIA	REVISIONES	APROBO


DYCISA S.A de C.V.
EDIFICIO CORPORATIVO
 PERIFERICO SUR No. 4826 COL. GPE. ARENAL, DEL. TLALPAN D.F. C.P. 14389
 PROPIETARIO:
 ING. FRANCISCO JAVIER ARISTI Y COOPROPIETARIOS.


ARQUITECTONICO
PLANTA NIVELES, 2o. Y 4o.

AREA:	PLANTA TIPO	ESC:	1:50	ACOT:	MM.
DIBUJO:	REVISO:	APROBO:	APROBO:	FECHA:	
CAD/D.G.M.	ARQ. R. CAIRE R.	ING. R. SAAVEDRA M.	ING. F. ARISTI V.	DICIEMBRE 95	
PROY. No:	PLANO:	A-04		REV:	A

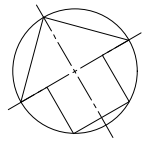


ACABADOS Y ESPECIFICACIONES

CLAVE	DESCRIPCION	TIPO	COLOR	MARCA	MEDIDAS
M-1	CONCRETO	APARENTE	-	-	-
M-2	APLANADO LISO	CONCRETO APARENTE	GRIS	-	-
M-3	PANEL DE TELA	RUGOSA	A ESCOGER	-	-
M-4	PANEL DE ESPEJO	-	PLATINADO	-	VER MODULACION
M-5	ACERO INOXIDABLE	APARENTE	-	-	IGUAL A PUERTAS ELEV.
M-6	REPELLADO CON PINTURA	VINILIA	A ESCOGER	-	-
M-7	APLANADO SERROTEADO	FINO	CON SILICON	-	-
M-8	PASTA	PALLAPIO	A ESCOGER	COREV	-
M-9	LOSETA	MAXIMA	COBALT.	INTERCERAMIC	30x30
M-10	AZULEJO	-	BLANCO	PORCELANITE	15x15
P-1	CONCRETO	MARTELINADO	-	-	-
P-2	CONCRETO	APARENTE	-	-	-
P-3	CONCRETO	PULIDO	-	-	-
P-4	CONCRETO	ESTRIADO	-	-	-
P-5	CONCRETO	PULIDO CON PINTURA	-	-	-
P-6	CONCRETO	LAVADO	-	-	-
P-7	GRANITO	NATURAL	NEGRO	-	-
P-8	LOSETA	MAXIMA	COBALT.	INTERCERAMIC	30x30
P-9	LOSETA	CERAMICA	-	SANTA JULIA	30x15
P-10	LOSETA DE PORCELANATO	PULIDO	-	INDIANAPOLIS	30x30
P-11	ALFOMBRA	A ESCOGER	-	-	-
P-12	LOSETA	ACERO	SILVER	INTERCERAMIC	30x30
P-13	DUELA	ENCINO AMERICANO	-	-	4" DE ANCHO
PL-1	LOSA	APARENTE	-	-	-
PL-2	TABLAROCA	CON PINTURA VINILICA	-	-	-
PL-3	PLAFON	MODULAR	BLANCO	ARMSTRONG	61x61
PL-4	FALSO PLAFON DE METAL DESPLEGADO CON APLANADO CEMENTO ARENA SUMINISTRO CON PINTURA VINILICA	APARENTE	-	-	-
Z-1	GRANITO	-	-	-	-
Z-2	LOSETA	MAGNA	ZAFIRO	INTERCERAMIC	30x10
Z-3	TABLA DE ENCINO DE 3/4"	BARNIZ	MATE	-	12
Z-4	LOSETA DE PORCELANATO	PULIDO	-	INDIANAPOLIS	30x12

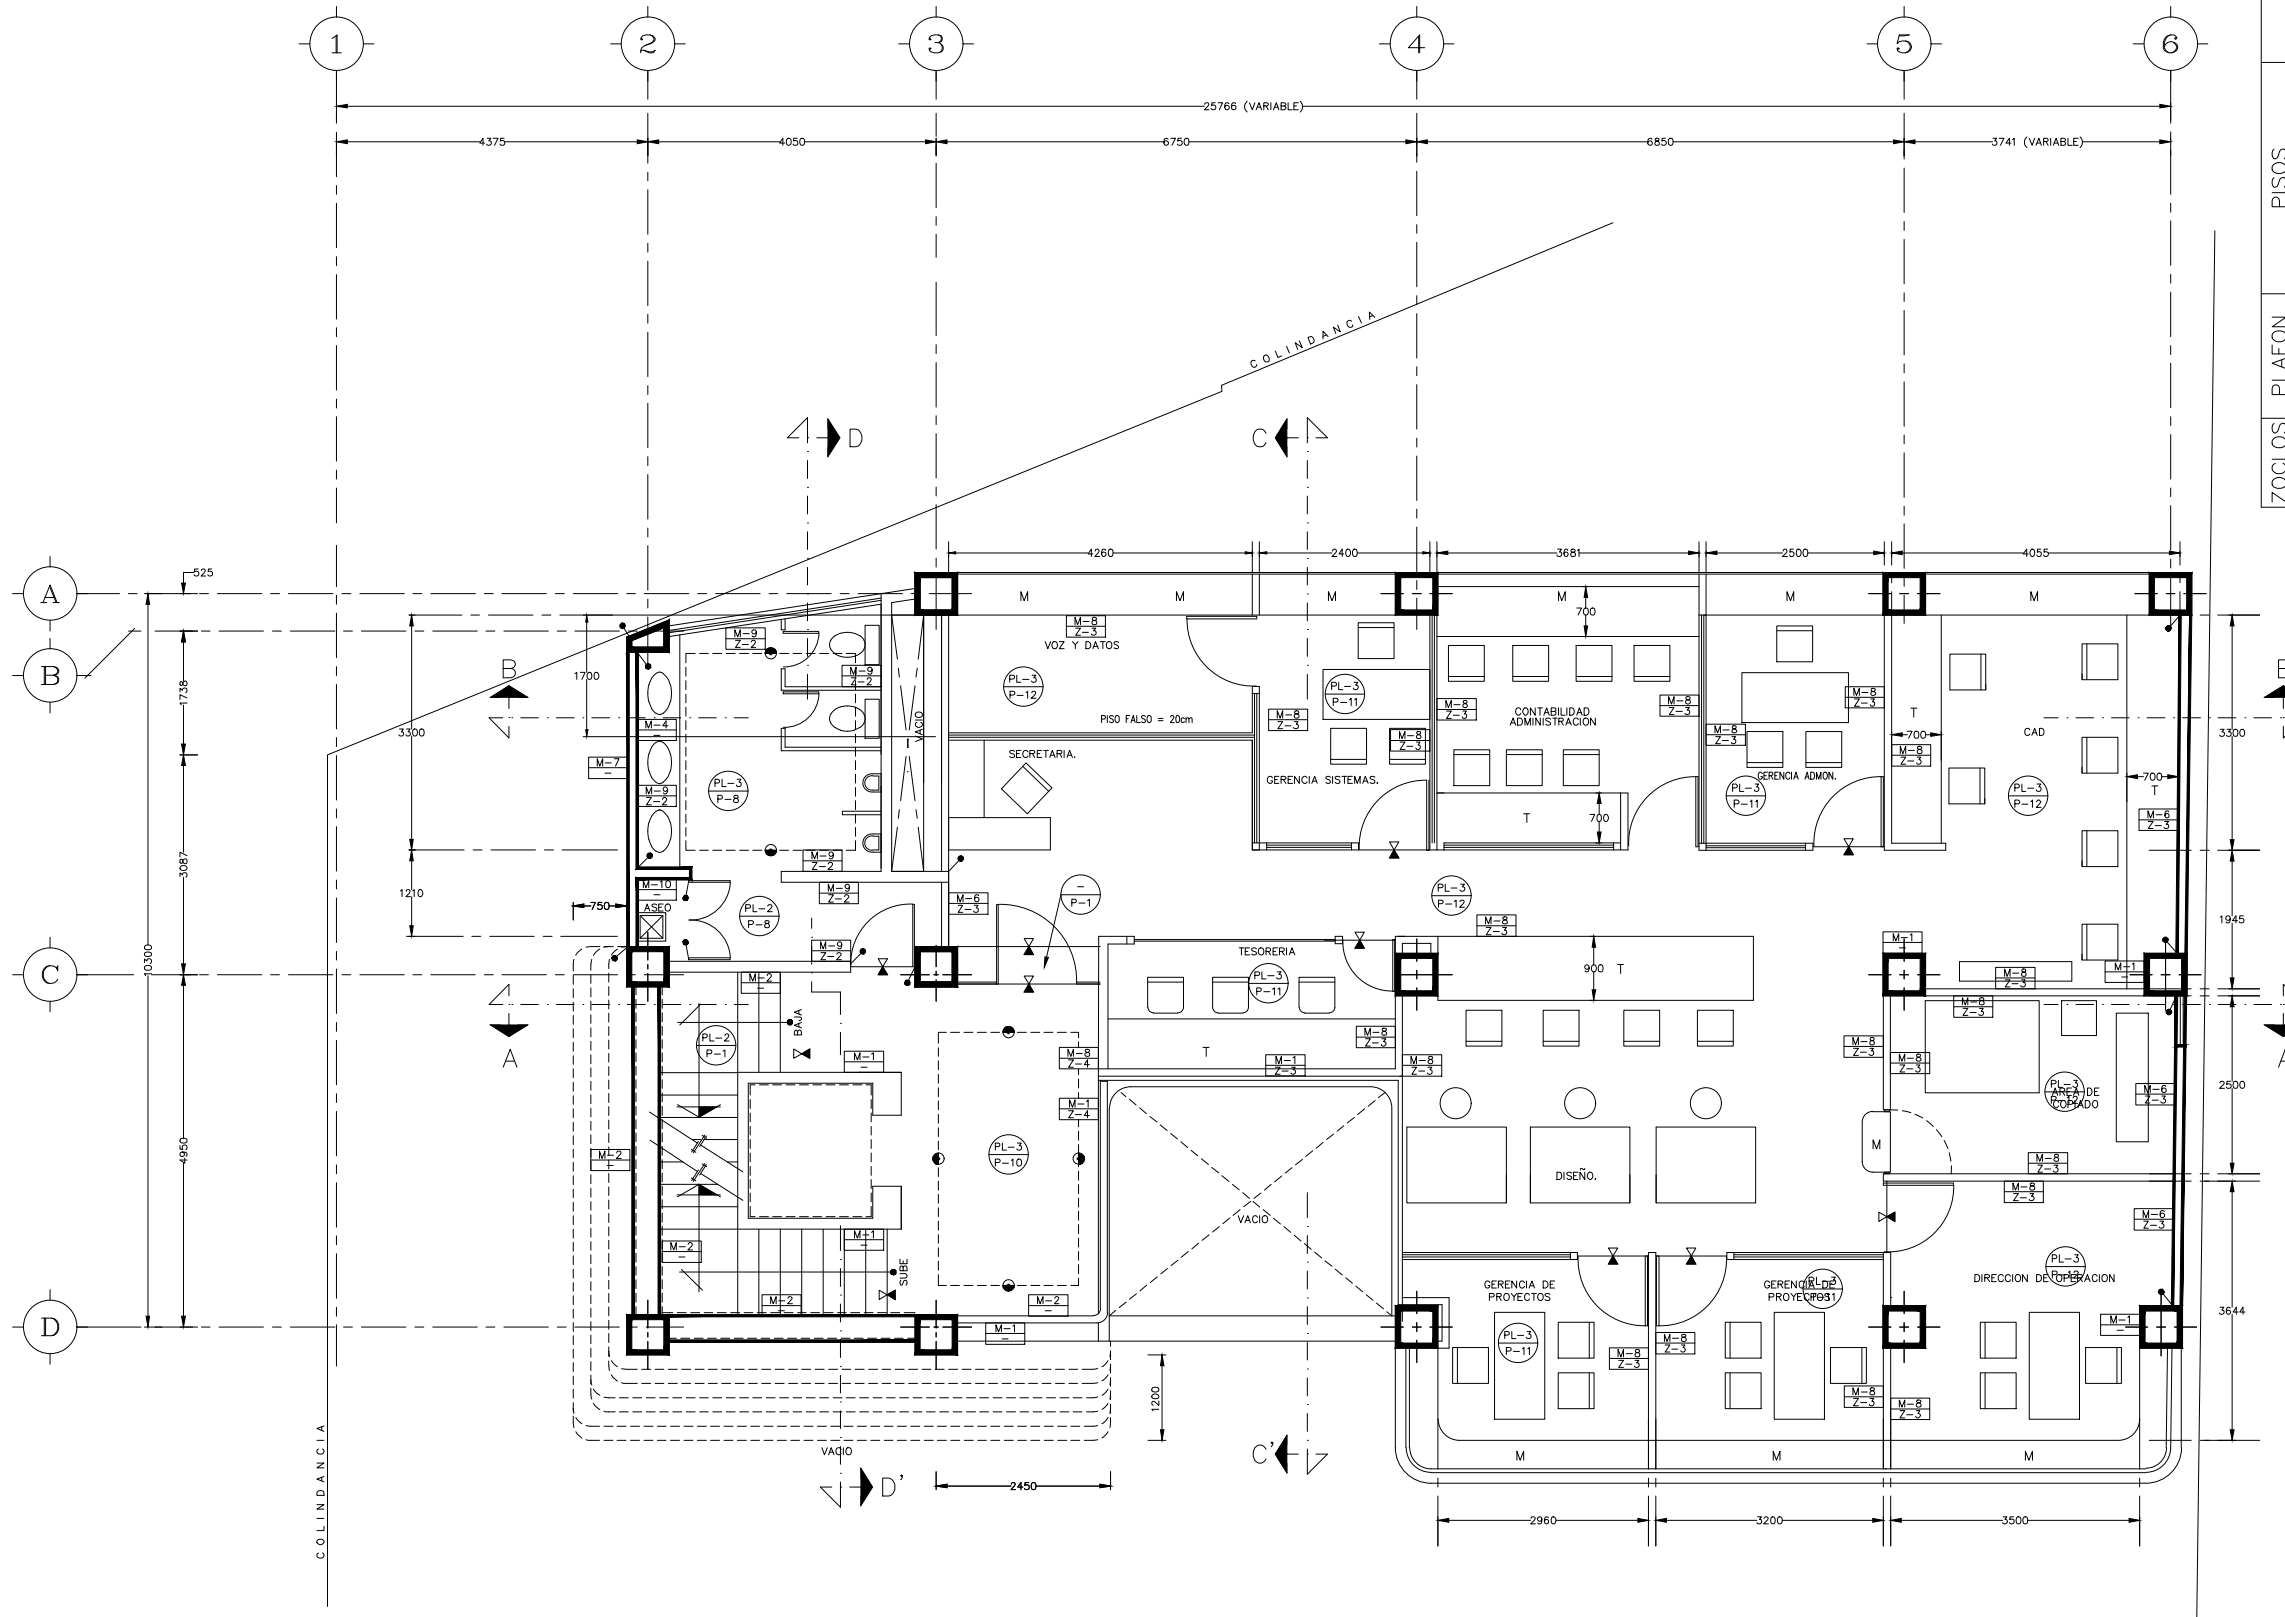

- CANCEL DE CRISTAL, DE PISO A TECHO, CON MARQUETERIA DE MADERA.
- MEDIO MURO DE TABLAROCA CON CANCEL DE CRISTAL, CON MARQUETERIA DE MADERA.
- MURO DE TABLAROCA DE PISO A FALSO PLAFON.
- MUEBLE DE TABLAROCA CON CUBIERTA DE FORMAICA BLANCA.
- MUEBLE DE MADERA HECHO EN OBRA, CON TRIPLAY CON CHAPA DE ENCINO AMERICANO.

TODAS LAS PUERTAS A PRIVADOS SERAN DE MADERA CON BASTIDOR DE PINO, FORRADO CON TRIPLAY DE ENCINO DE 6 mm. AMERICANO, AMBAS CARAS CON BARNIZ EN COLOR NATURAL MATE. ANCHO DE 0.90 M. SALVO EN CASO EN LAS QUE SE ACOTE.

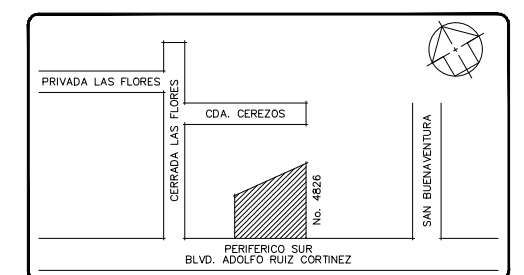

CROQUIS DE LOCALIZACION



PLANO EJECUTIVO

PLANOS DE REFERENCIA	REVISIONES	APROBO

DYCISA S.A de C.V.
EDIFICIO CORPORATIVO
PERIFERICO SUR No. 4826 COL. GPE. ARENAL, DEL. TLALPAN D.F. C.P. 14389
 PROPIETARIO:
 ING. FRANCISCO JAVIER ARISTI Y COOPROPIETARIOS.

ARQUITECTONICO 5to. NIVEL

AREA: PROYECTOS	ESC: 1:50	ACOT: MM.
DIBUJO: CAD/D.G.M.	REVISO: ARQ. R. CAIRE R.	APROBO: ING. F. ARISTI V.
PROY. No:	PLANO: A-05	REV: A

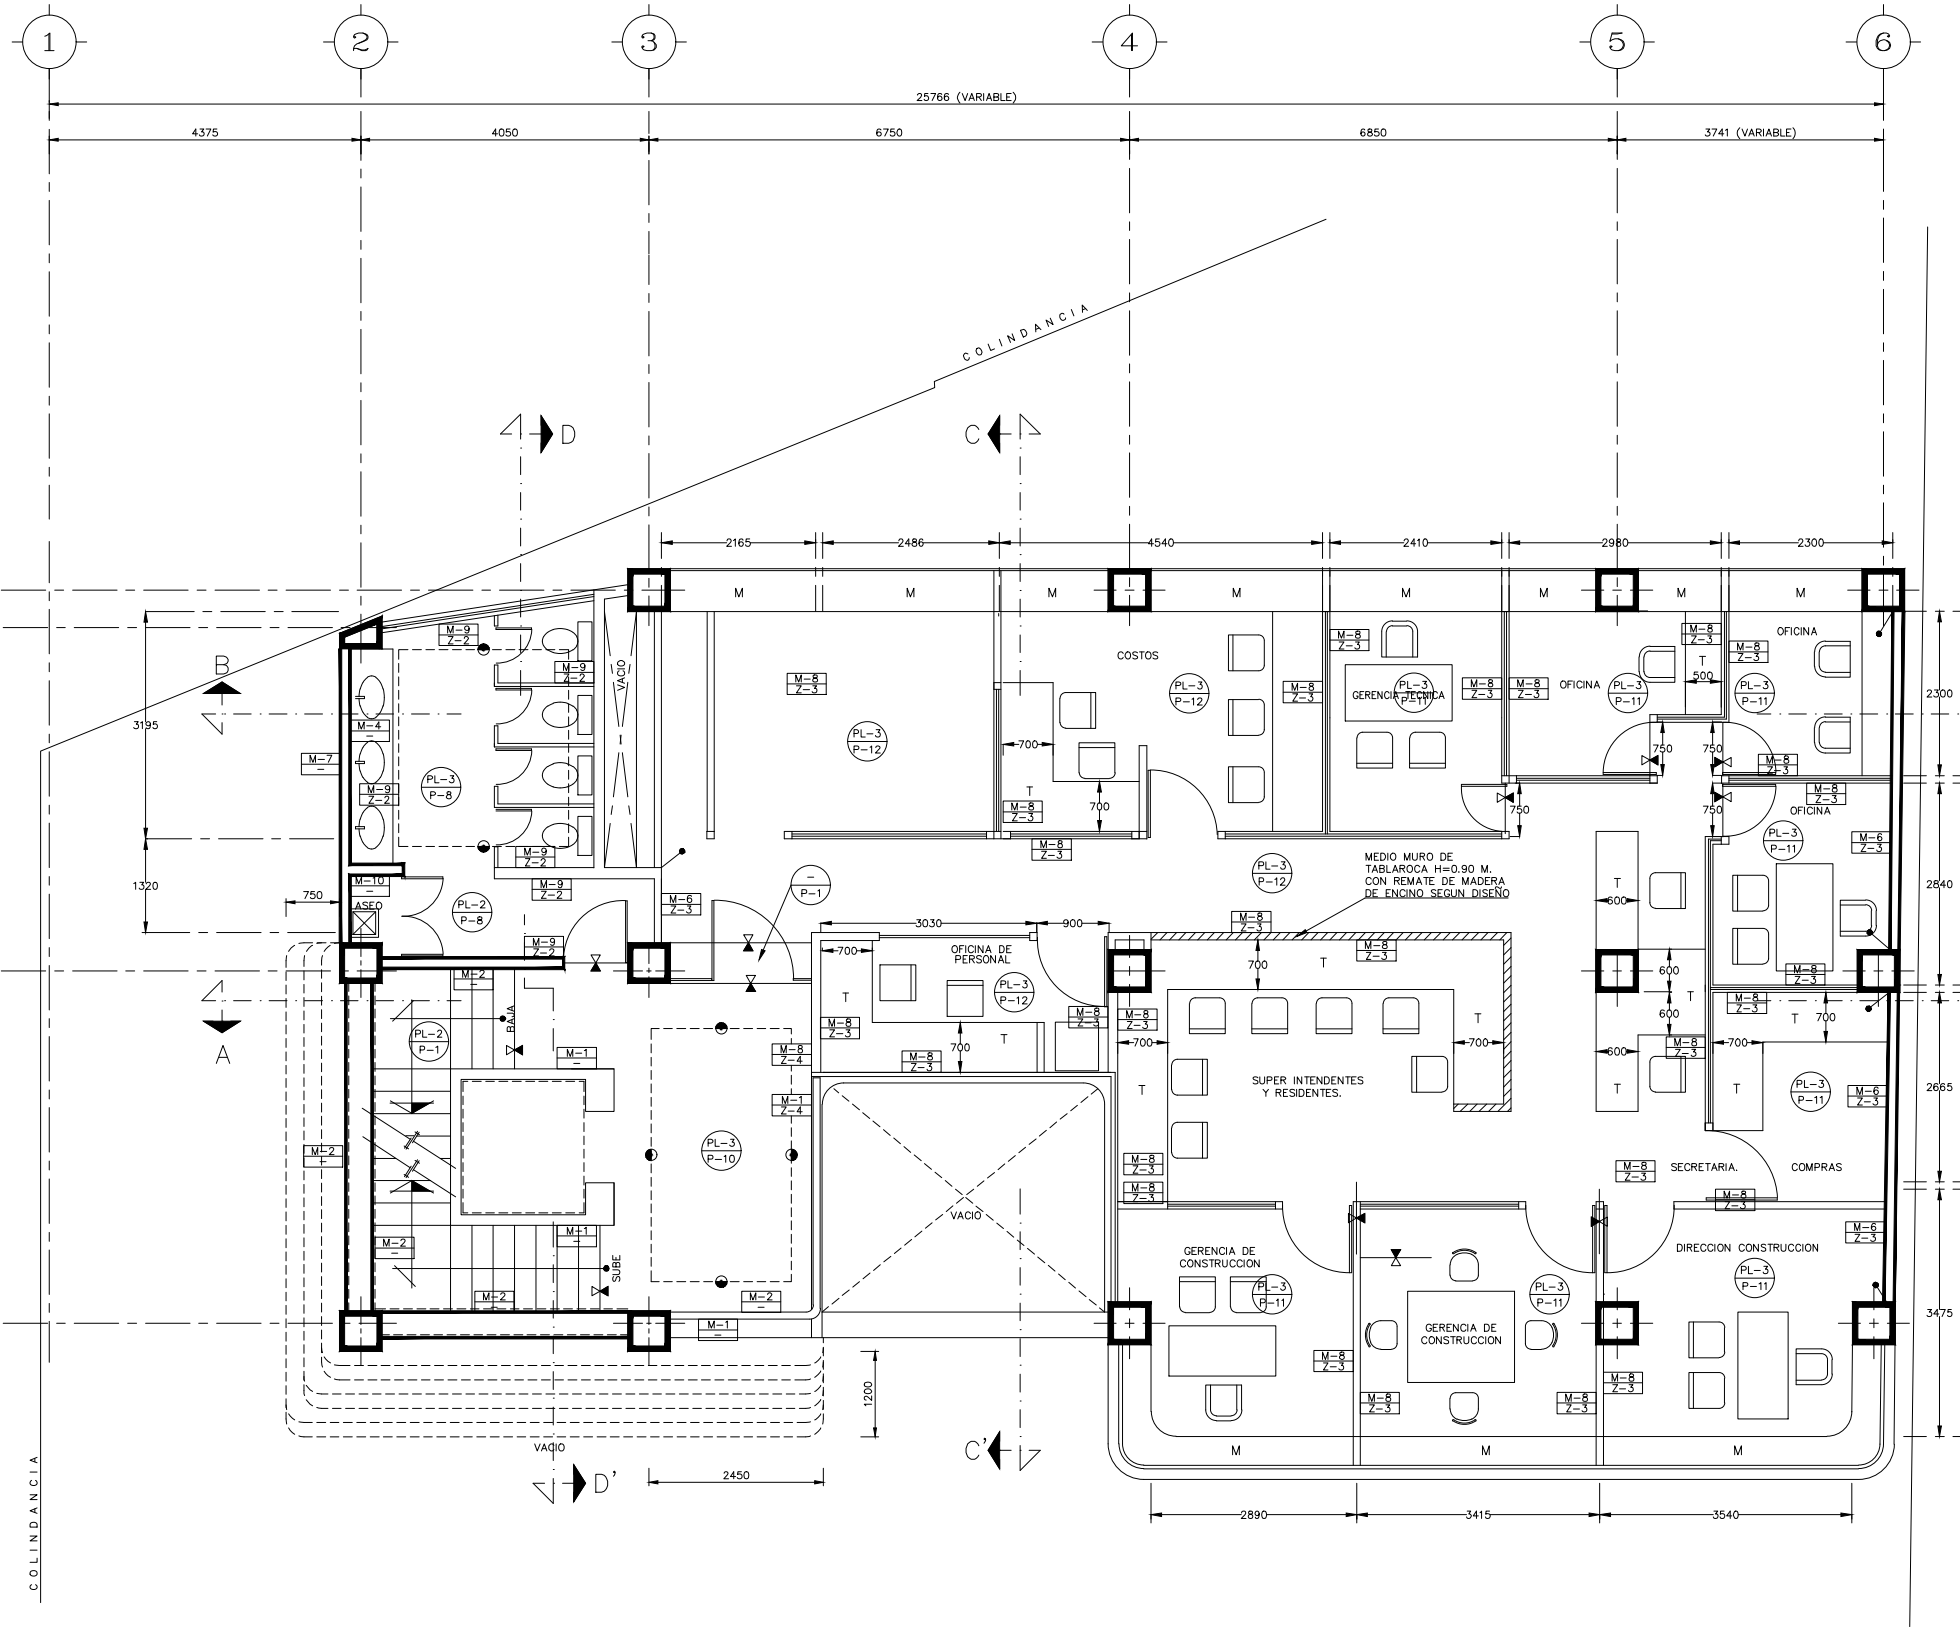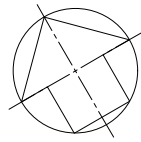


ACABADOS Y ESPECIFICACIONES					
CLAVE	DESCRIPCION	TIPO	COLOR	MARCA	MEDIDAS
M-1	CONCRETO	APARENTE	-	-	-
M-2	APLANADO LISO	CONCRETO APARENTE	GRIS	-	-
M-3	PANEL DE TELA	RUGOSA	A ESCOGER	-	-
M-4	PANEL DE ESPEJO	-	PLATINADO	-	VER MODULACION
M-5	ACERO INOXIDABLE	APARENTE	-	-	IGUAL A PUERTAS ELEV.
M-6	REPELLADO CON PINTURA	VINILIA	A ESCOGER	-	-
M-7	APLANADO SERROTEADO	FINO	CON SILICON	-	-
M-8	PASTA	PALLAPIO	A ESCOGER	COREV	-
M-9	LOSETA	MAXIMA	COBALT.	INTERCERAMIC	30x30
M-10	AZULEJO	-	BLANCO	PORCELANITE	15x15
P-1	CONCRETO	MARTELINADO	-	-	-
P-2	CONCRETO	APARENTE	-	-	-
P-3	CONCRETO	PULIDO	-	-	-
P-4	CONCRETO	ESTRIADO	-	-	-
P-5	CONCRETO	PULIDO CON PINTURA	-	-	-
P-6	CONCRETO	LAVADO	-	-	-
P-7	GRANITO	NATURAL	NEGRO	-	-
P-8	LOSETA	MAXIMA	COBALT.	INTERCERAMIC	30x30
P-9	LOSETA	CERAMICA	-	SANTA JULIA	30x15
P-10	LOSETA DE PORCELANATO	PULIDO	-	INDIANAPOLIS	30x30
P-11	ALFOMBRA	A ESCOGER	-	-	-
P-12	LOSETA	ACERO	SILVER	INTERCERAMIC	30x30
P-13	DUELA	ENCINO AMERICANO	-	-	4" DE ANCHO
PL-1	LOSA	APARENTE	-	-	-
PL-2	TABLAROCA	CON PINTURA VINILICA	-	-	-
PL-3	PLAFON	MODULAR	BLANCO	ARMSTRONG	61x61
PL-4	FALSO PLAFON DE METAL DESPLEGADO CON APLANADO CEMENTO ARENA SUMINISTRO CON PINTURA VINILICA	APARENTE	-	-	-
Z-1	GRANITO	-	-	-	-
Z-2	LOSETA	MAGNA	ZAFIRO	INTERCERAMIC	30x10
Z-3	TABLA DE ENCINO DE 3/4"	BARNIZ	MATE	-	12
Z-4	LOSETA DE PORCELANATO	PULIDO	-	INDIANAPOLIS	30x12

SIMBOLOGIA

- CANCEL DE CRISTAL, DE PISO A TECHO, CON MARQUETERIA DE MADERA.
- MEDIO MURO DE TABLAROCA CON CANCEL DE CRISTAL, CON MARQUETERIA DE MADERA. H= MURO DE TABLAROCA= 0.90 M.
- MURO DE TABLAROCA DE PISO A FALSO PLAFON.
- MUEBLE DE TABLAROCA CON CUBIERTA DE FORMAICA BLANCA.
- MUEBLE DE MADERA HECHO EN OBRA, CON TRIPLY CON CHAPA DE ENCINO AMERICANO.

NOTA

TODAS LAS PUERTAS A PRIVADOS SERAN DE MADERA CON BASTIDOR DE PINO, FORRADO CON TRIPLY DE ENCINO DE 6 mm. AMERICANO, AMBAS CARAS CON BARNIZ EN COLOR NATURAL MATE. ANCHO DE 0.90 M. SALVO EN CASO EN LAS QUE SE ACOTE.

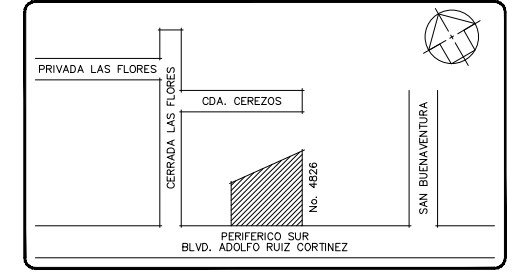

CROQUIS DE LOCALIZACION


PLANO EJECUTIVO

PLANOS DE REFERENCIA	REVISIONES	APROBO

group dycisa
 DYCISA S.A de C.V.
 EDIFICIO CORPORATIVO
 PERIFERICO SUR No. 4826 COL. GPE. ARENAL, DEL. TLALPAM D.F. C.P. 14389
 PROPIETARIO:
 ING. FRANCISCO JAVIER ARISTI Y COOPROPIETARIOS.


ARQUITECTONICO
 6to. NIVEL

AREA:	INSTALACIONES Y CONSTRUCCIONES	ESC:	1:50	ACOT:	MM.
DIBUJO:	CAD/D.G.M.	REVISO:	ARQ. R. CAIRE R.	APROBO:	ING. C. AKE CH.
PROY. No:		APROBO:	ING. F. ARISTI V.	FECHA:	AGOSTO 95
PLANO:		REV:	A		

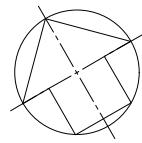

ACABADOS Y ESPECIFICACIONES

CLAVE	DESCRIPCION	TIPO	COLOR	MARCA	MEDIDAS
M-1	CONCRETO	APARENTE	-	-	-
M-2	APLANADO LISO	CONCRETO APARENTE	GRIS	-	-
M-3	PANEL DE TELA	RUGOSA	A ESCOGER	-	-
M-4	PANEL DE ESPEJO	-	PLATINADO	-	VER MODULACION
M-5	ACERO INOXIDABLE	APARENTE	-	-	IGUAL A PUERTAS ELEV.
M-6	REPELLADO CON PINTURA	VINILIA	A ESCOGER	-	-
M-7	APLANADO SERROTEADO	FINO	CON SILICON	-	-
M-8	PASTA	PALLAPIO	A ESCOGER	COREV	-
M-9	LOSETA	MAXIMA	COBALT.	INTERCERAMIC	30x30
M-10	AZULEJO	-	BLANCO	PORCELANITE	15x15
P-1	CONCRETO	MARTELINADO	-	-	-
P-2	CONCRETO	APARENTE	-	-	-
P-3	CONCRETO	PULIDO	-	-	-
P-4	CONCRETO	ESTRIADO	-	-	-
P-5	CONCRETO	PULIDO CON PINTURA	-	-	-
P-6	CONCRETO	LAVADO	-	-	-
P-7	GRANITO	NATURAL	NEGRO	-	-
P-8	LOSETA	MAXIMA	COBALT.	INTERCERAMIC	30x30
P-9	LOSETA	CERAMICA	-	SANTA JULIA	30x15
P-10	LOSETA DE PORCELANATO	PULIDO	-	INDIANAPOLIS	30x30
P-11	ALFOMBRA	A ESCOGER	-	-	-
P-12	LOSETA	ACERO	SILVER	INTERCERAMIC	30x30
P-13	DUELA	ENCINO AMERICANO	-	-	4" DE ANCHO
PL-1	LOSA	APARENTE	-	-	-
PL-2	TABLAROCA	CON PINTURA VINILICA	-	-	-
PL-3	PLAFON	MODULAR	BLANCO	ARMSTRONG	61x61
PL-4	FALSO PLAFON DE METAL DESPLEGADO CON APANADO CEMENTO ARENA SUMINISTRO CON PINTURA VINILICA	APARENTE	-	-	-
Z-1	GRANITO	-	-	-	-
Z-2	LOSETA	MAGNA	ZAFIRO	INTERCERAMIC	30x10
Z-3	TABLA DE ENCINO DE 3/4"	BARNIZ	MATE	-	12
Z-4	LOSETA DE PORCELANATO	PULIDO	-	INDIANAPOLIS	30x12

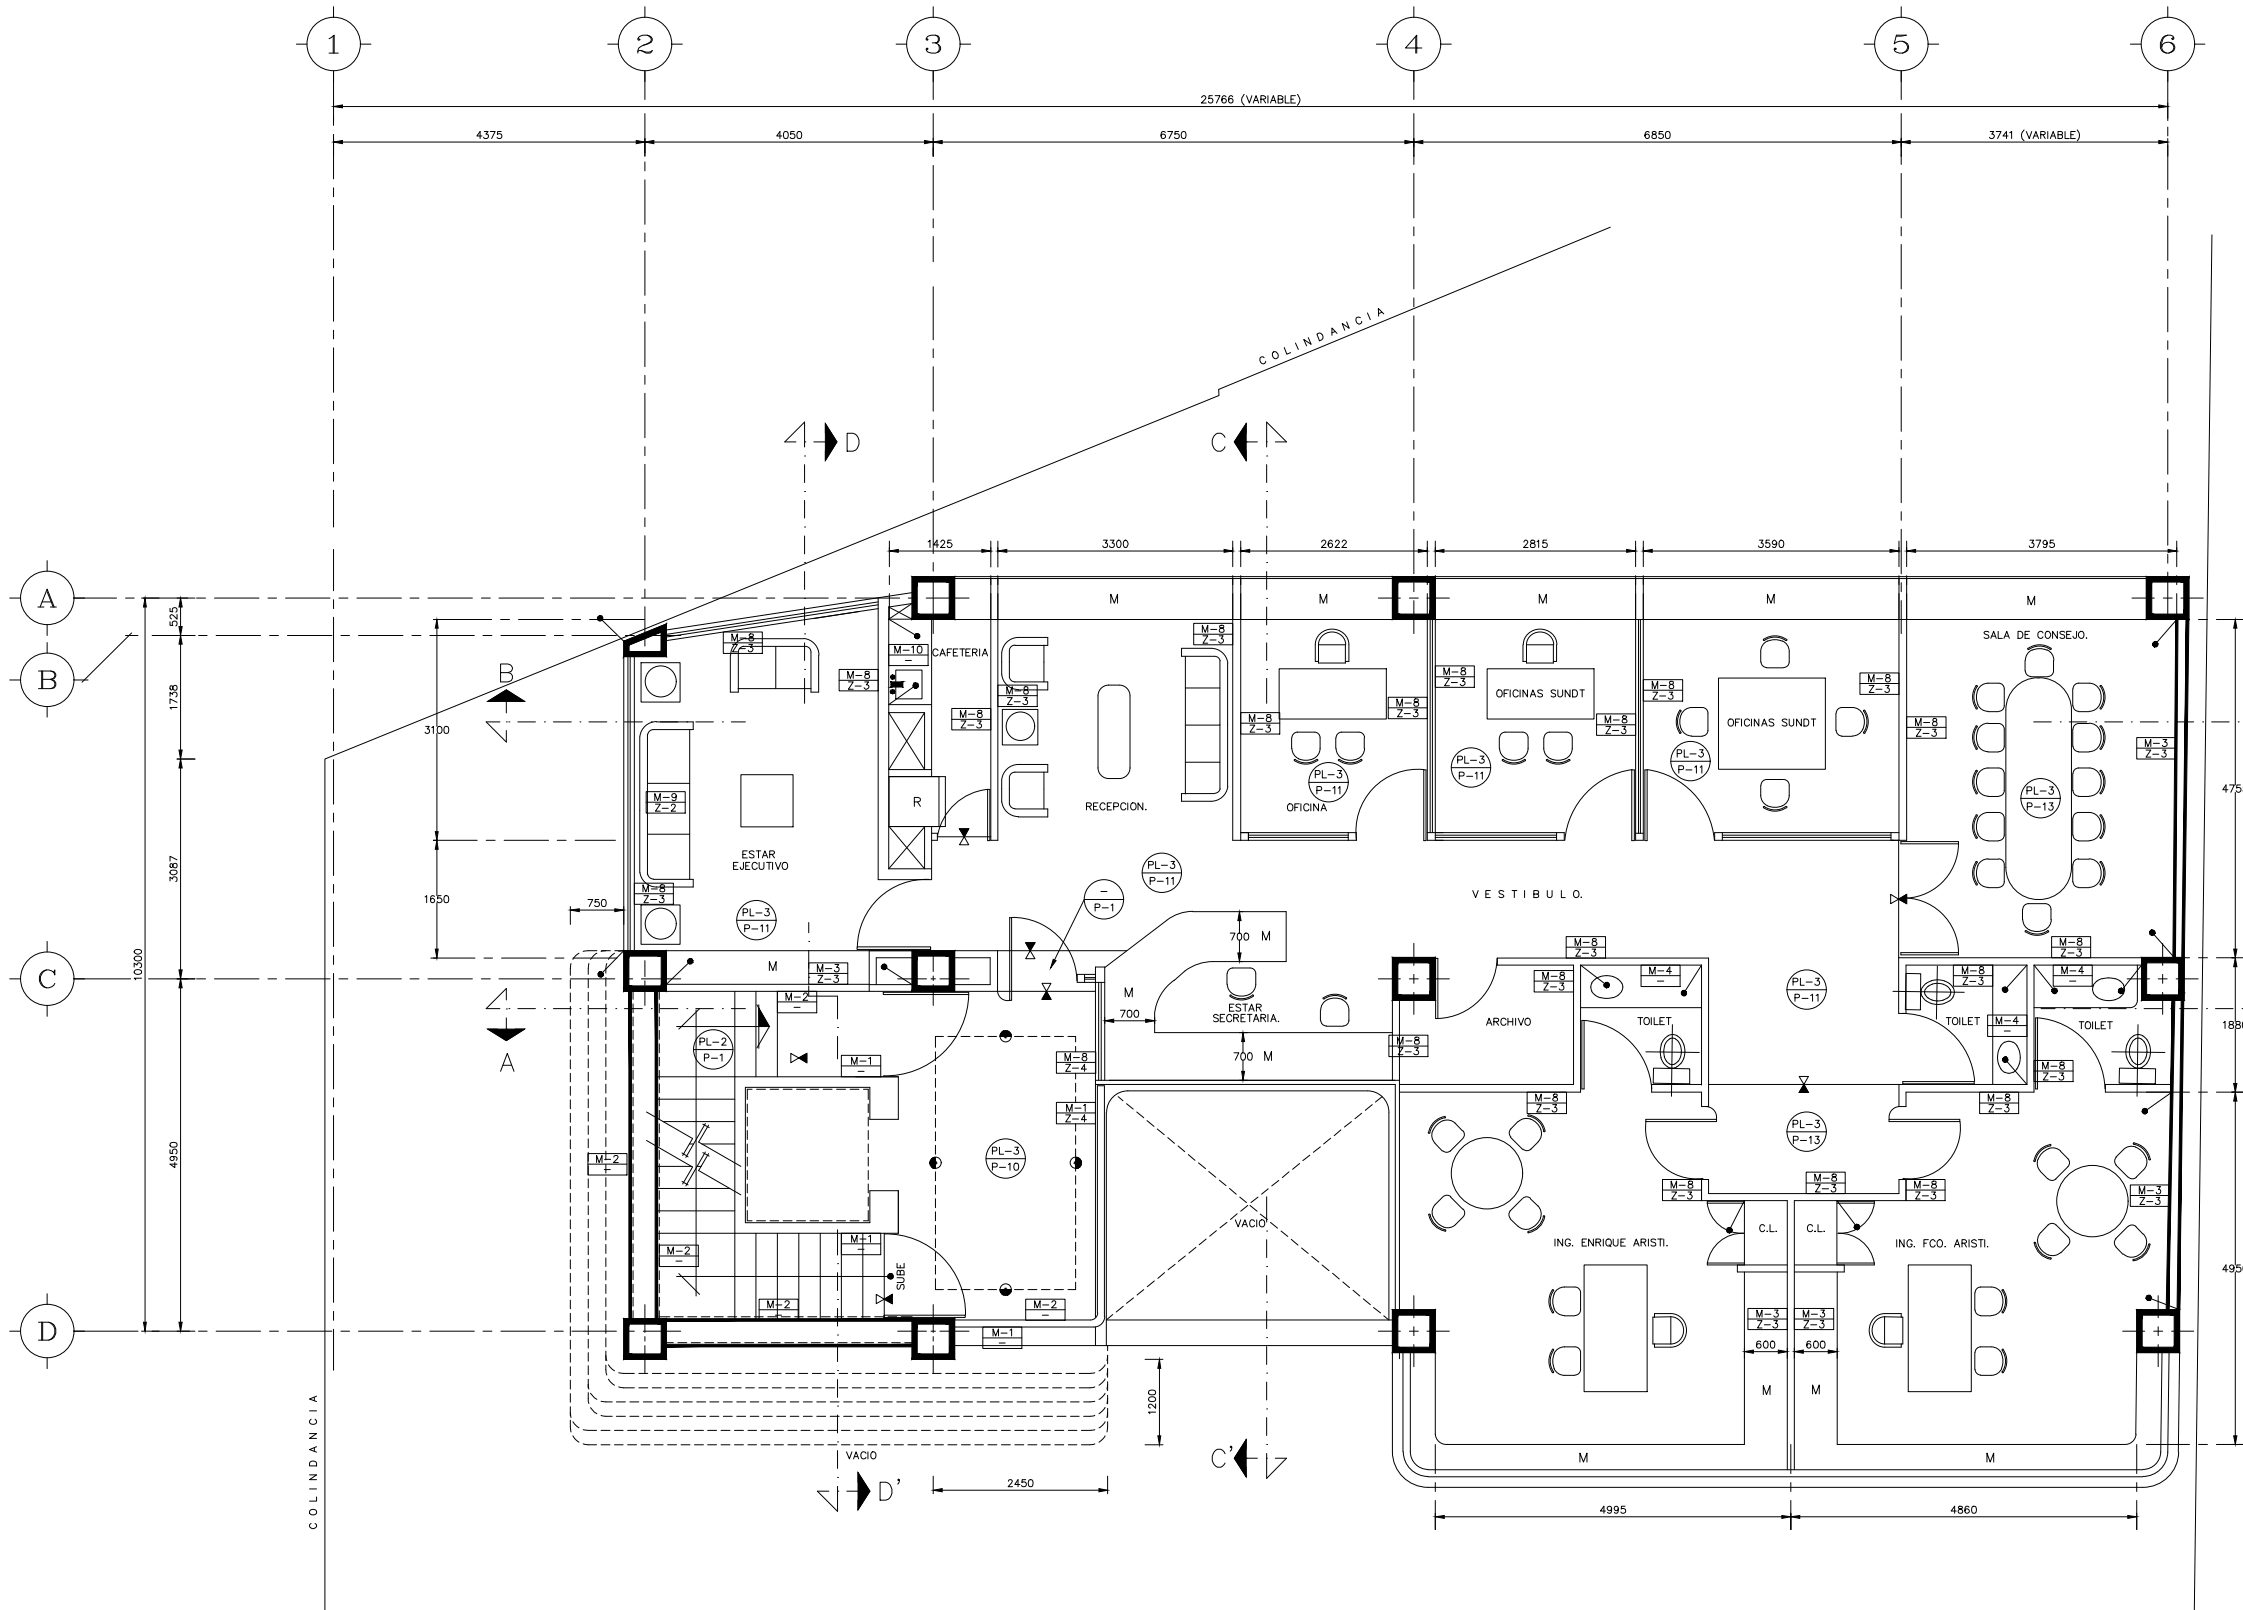


SIMBOLOGIA

- CANCEL DE CRISTAL DE PISO A TECHO, CON MARQUETERIA DE MADERA.
- MEDIO MURO DE TABLAROCA CON CANCEL DE CRISTAL, CON MARQUETERIA DE MADERA. H= MURO DE TABLAROCA= 0.90 M.
- MURO DE TABLAROCA DE PISO A FALSO PLAFON.
- MUEBLE DE TABLAROCA CON CUBIERTA DE FORMAICA BLANCA.
- MUEBLE DE MADERA HECHO EN OBRA, CON TRIPLAY CON CHAPA DE ENCINO AMERICANO.

NOTA

TODAS LAS PUERTAS A PRIVADOS SERAN DE MADERA CON BASTIDOR DE PINO, FORRADO CON TRIPLAY DE ENCINO DE 6 mm. AMERICANO, AMBAS CARAS CON BARNIZ EN COLOR NATURAL MATE. ANCHO DE 0.90 M. SALVO EN CASO EN LAS QUE SE ACOTE.

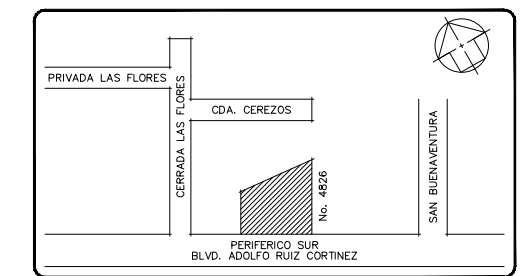

CROQUIS DE LOCALIZACION

PLANO EJECUTIVO



PLANOS DE REFERENCIA	REVISIONES	APROBO

DYCISA S.A de C.V.
EDIFICIO CORPORATIVO
 PERIFERICO SUR No. 4826 COL. GPE. ARENAL, DEL. TLALPAM D.F. C.P. 14389
 PROPIETARIO:
 ING. FRANCISCO JAVIER ARISTI Y COOPROPIETARIOS.

ARQUITECTONICO


7mo. NIVEL

AREA:	DIRECCION	ESC:	1:50	ACOT:	MM.
DIBUJO:	REVISO:	APROBO:	APROBO:	FECHA:	
CAD/D.G.M.	ARQ. R. CAIRE R.	ING. C. AKE CH.	ING. F. ARISTI V.	AGOSTO 95	
PROY. No:	PLANO:	A-07		REV:	A

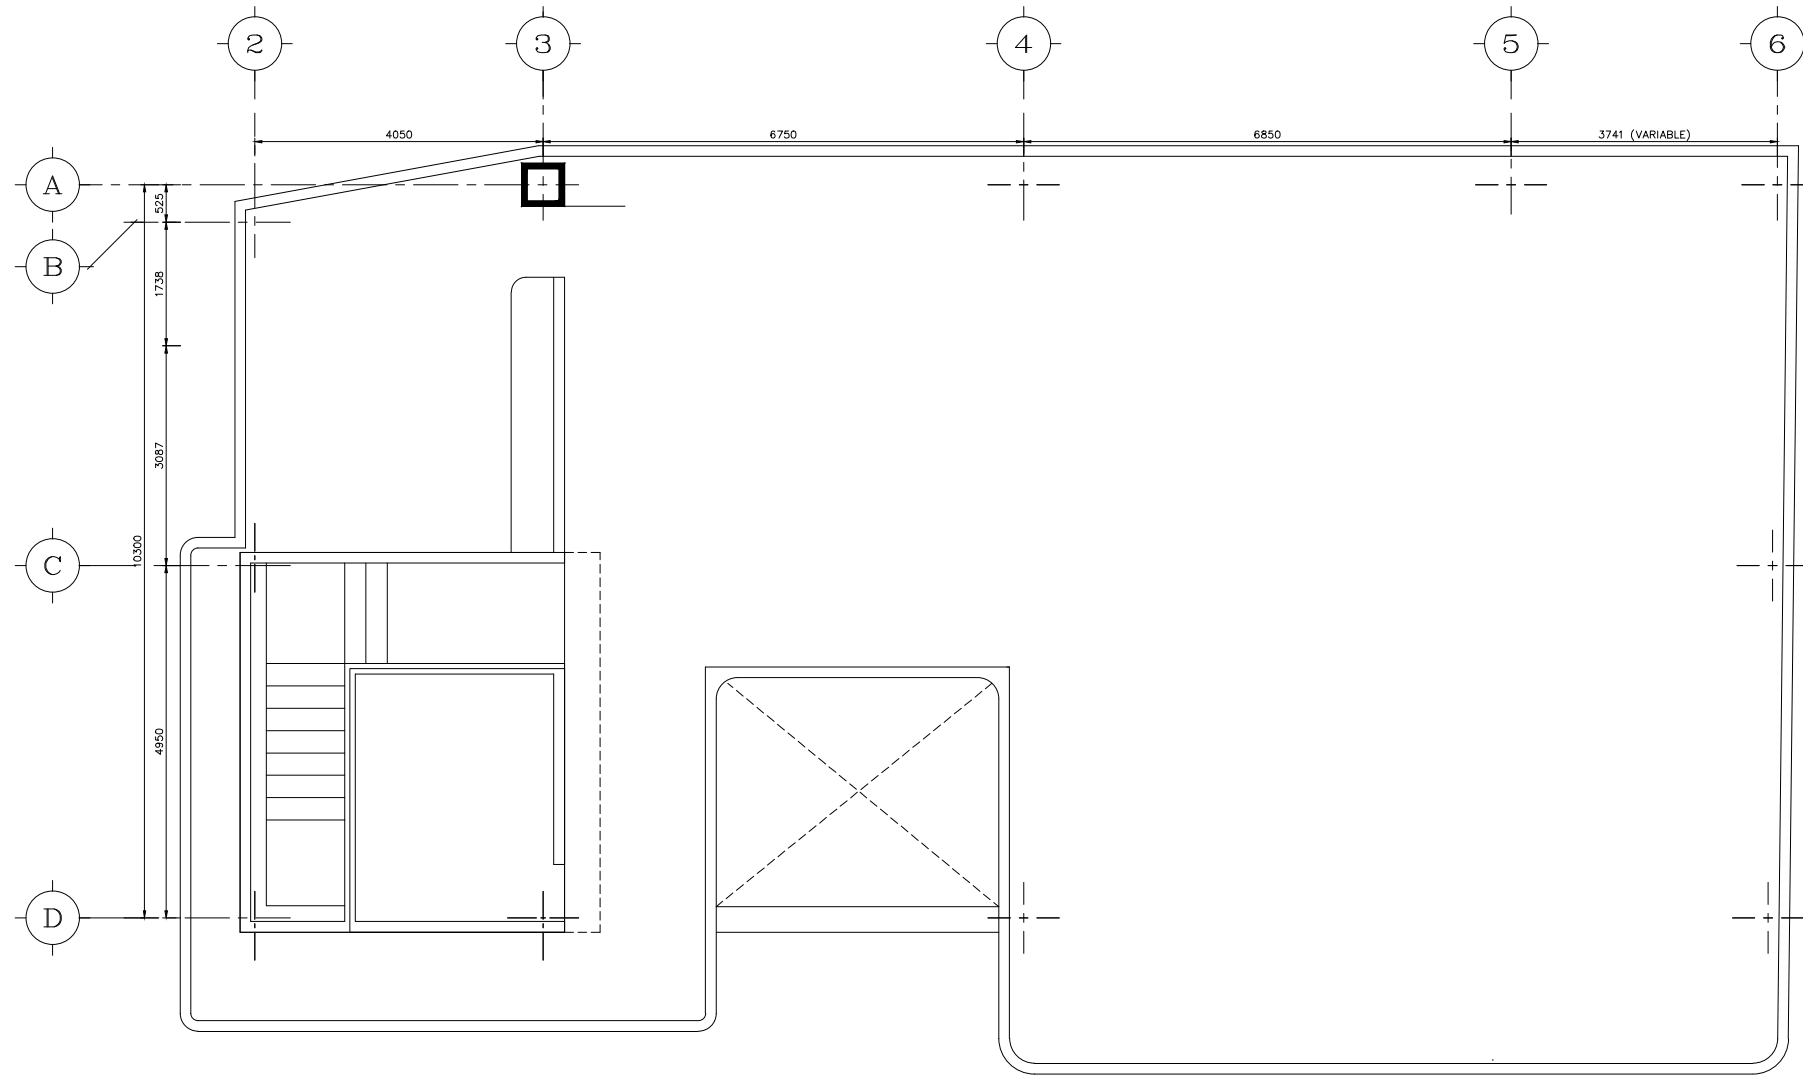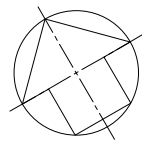

NIVEL AZOTEA

ACABADOS Y ESPECIFICACIONES						
	CLAVE	DESCRIPCION	TIPO	COLOR	MARCA	MEDIDAS
MUROS	M-1	CONCRETO	APARENTE	-	-	-
	M-2	APLANADO LISO	CONCRETO APARENTE	GRIS	-	-
	M-3	PANEL DE TELA	RUGOSA	A ESCOGER	-	-
	M-4	PANEL DE ESPEJO	-	PLATINADO	-	VER MODULACION
	M-5	ACERO INOXIDABLE	APARENTE	-	-	IGUAL A PUERTAS ELEV.
	M-6	REPELLADO CON PINTURA	VINILIA	A ESCOGER	-	-
	M-7	APLANADO SERROTEADO	FINO	CON SILICON	-	-
	M-8	PASTA	PALLAPIO	A ESCOGER	COREV	-
	M-9	LOSETA	MAXIMA	COBALT.	INTERCERAMIC	30x30
	M-10	AZULEJO	-	BLANCO	PORCELANITE	15x15
PISOS	P-1	CONCRETO	MARTELINADO	-	-	-
	P-2	CONCRETO	APARENTE	-	-	-
	P-3	CONCRETO	PULIDO	-	-	-
	P-4	CONCRETO	ESTRIADO	-	-	-
	P-5	CONCRETO	PULIDO CON PINTURA	-	-	-
	P-6	CONCRETO	LAVADO	-	-	-
	P-7	GRANITO	NATURAL	NEGRO	-	-
	P-8	LOSETA	MAXIMA	COBALT.	INTERCERAMIC	30x30
	P-9	LOSETA	CERAMICA	-	SANTA JULIA	30x15
	P-10	LOSETA DE PORCELANATO	PULIDO	-	INDIANAPOLIS	30x30
	P-11	ALFOMBRA	A ESCOGER	-	-	-
	P-12	LOSETA	ACERO	SILVER	INTERCERAMIC	30x30
	P-13	DUELA	ENCINO AMERICANO	-	-	4" DE ANCHO
ZOCLOS	PL-1	LOSA	APARENTE	-	-	-
	PL-2	TABLAROCA	CON PINTURA VINILICA	-	-	-
	PL-3	PLAFON	MODULAR	BLANCO	ARMSTRONG	61x61
	PL-4	FALSO PLAFON DE METAL DESPLEGADO CON APLANADO CEMENTO ARENA SUMINISTRO CON PINTURA VINILICA	APARENTE	-	-	-
ZOCLOS	Z-1	GRANITO	-	-	-	-
	Z-2	LOSETA	MAGNA	ZAFIRO	INTERCERAMIC	30x10
	Z-3	TABLA DE ENCINO DE 3/4"	BARNIZ	MATE	-	12
	Z-4	LOSETA DE PORCELANATO	PULIDO	-	INDIANAPOLIS	30x12

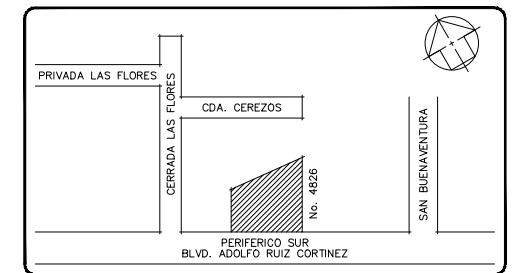

CROQUIS DE LOCALIZACION

PLANO EJECUTIVO

PLANOS DE REFERENCIA	REVISIONES	APROBO


DYCISA S.A de C.V.
EDIFICIO CORPORATIVO
 PERIFERICO SUR No. 4826 COL. GPE. ARENAL, DEL. TLALPAM D.F. C.P. 14389
 PROPIETARIO:
 ING. FRANCISCO JAVIER ARISTI Y COOPROPIETARIOS.

ARQUITECTONICO
PLANTA AZOTEA.

AREA:	A Z O T E A.	ESC:	1:50	ACOT:	MM.
DIBUJO:	CAD/D.G.M.	REVISO:	ING. R. CAIRE R.	APROBO:	ING. F. ARISTI V.
FECHA:	SEPTIEMBRE 95	PROY. No:	PLANO:	A-08	REV: A