
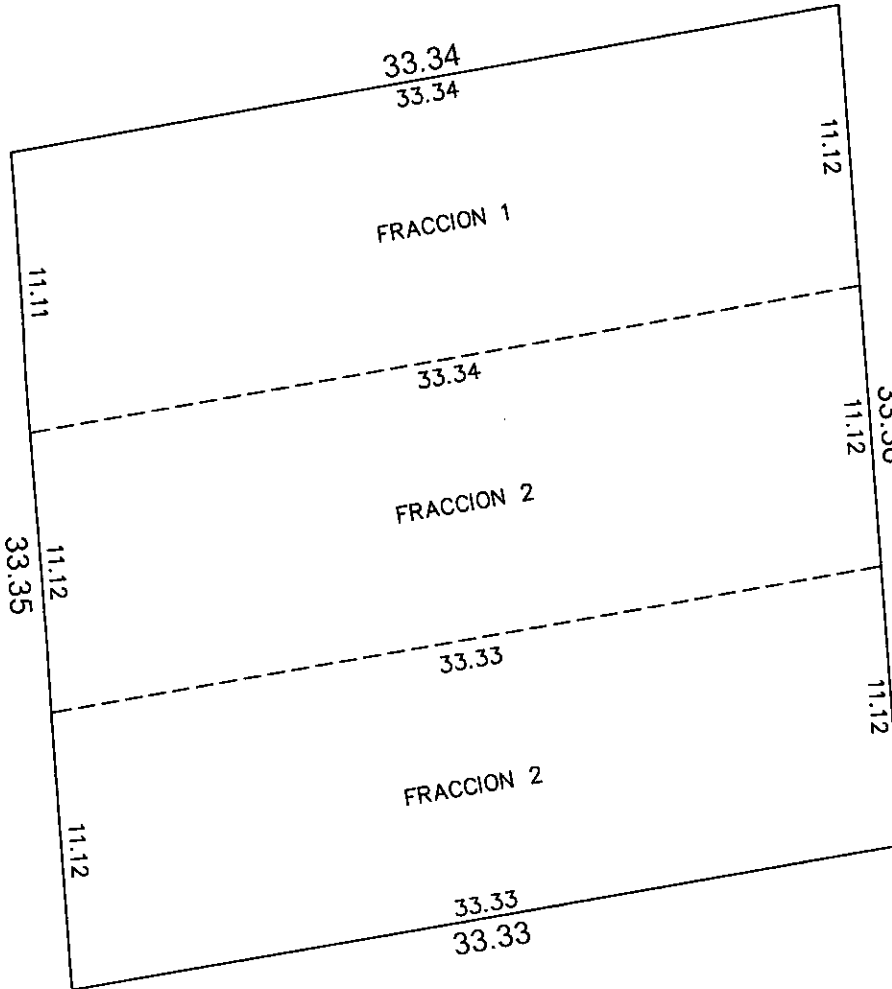
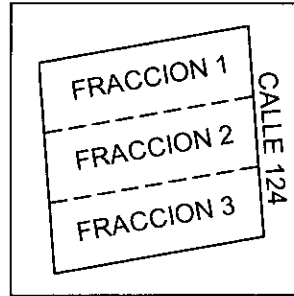


PROYECTO DE DIVISION

PROYECTO

FOLIO: 405101

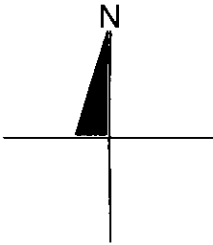

PLANO PARA PROYECTO DE
 ANEXO AL OFICIO DCM/JP - 2000/245/268/20
 DE FECHA 4 - 11-05-2024 - 11:00 AM
 REVISADO POR LA JEFATURA DE PERITOS.
 ESTE PLANO NO ES OFICIAL. AL PRESENTAR LA DEFINITIVA
 DEL PROYECTO SERÁN ENFERGADOS EL O.TOS PLANOS
 OFICIALES QUE SON RESULTADO DEL ACTO COMENIDO
 EN EL OFICIO AQUI MENCIONADO

ESCALA
1:300

REVISÓ

SUP. DE TERRENO (M2)
1,106.85

DIBUJÓ LUZ MARIA GARCIA GARCIA

REGISTRO: DC21-G006

FIRMA: lmgg.proyectos@gmail.com

FECHA: 29 DE ABRIL DE 2024

CONSTRUCCION		
GRUPO	TIPO	SUP (M2)
-	-	-
-	-	-
-	-	-
-	-	-
-	-	-
-	-	-
-	-	-
-	-	-
-	-	-
-	-	-
-	-	-
-	-	-

NO. CAT.:	33-0330	FOLIO: 405101
CALLE:	-	
TABLAJE:	30670	
COLONIA:	-	
LOCALIDAD:	MERIDA	
MUNICIPIO:	MERIDA	
USO:	SOLAR	
CLASE:	RUSTICO	