

# SUNSET VILLA

**IMAGEN URBANA PONS ARQUITECTOS**  
 LEOPOLDO NAVARRO No. 5  
 Santo Domingo, Rep. Dominicana  
 TEL: (809) 487-0758  
 E-Mail: info@pons.com.do  
 www.pons.com.do

**SÍMBOLOS EMPLEADOS**

	Sección de edificio
	Sección de pared o del detalle
	Sección del detalle (no direccional)
	Referencia del detalle ampliado
	Nivel de piso terminado
	Elevación exterior
	Elevación interior
	Altura de techo
	Número de ventana
	Número de puerta
	Dirección del Norte
	Eje de columnas
	Etiqueta de dibujo (flujos y escape)
	Escala gráfica
	Línea de la rotura
	Bornes de solar o terreno
	Nube y número de revisión
	NIA 10.00
	NFA 10.00
	NPL 10.00
	NTL 10.00
	NLS 10.00
	NLL 10.00
	Cambio de nivel de piso
	Cambio de material de piso

**VILLA TIPO**

VILLA

EQUIPO DE TRABAJO:

**DISEÑO ARQUITECTÓNICO**  
 ARQ. DANIEL PONS  
 CODIA 12122

**ENC. PROYECTO**

**ESTRUCTURAL**

**VIAL**

**ELECTRICO**

**HIDRO-SANITARIO**

PROPIETARIO:

COORDINACIÓN:  
**GERENCIA DE ARQUITECTURA**

REVISIONES:

No	Descripción	Fecha

CONTIENDE:  
 Unnamed

ESCALA:  
 1 : 50

ID DE PAGINA:  
**A101**

EDIFICACIÓN:  
 Autor

1/11/2024  
 10:37:54 a. m.




1 Nivel 1  
1 : 50




2 Nivel 2  
1 : 50

# SUNSET VILLA

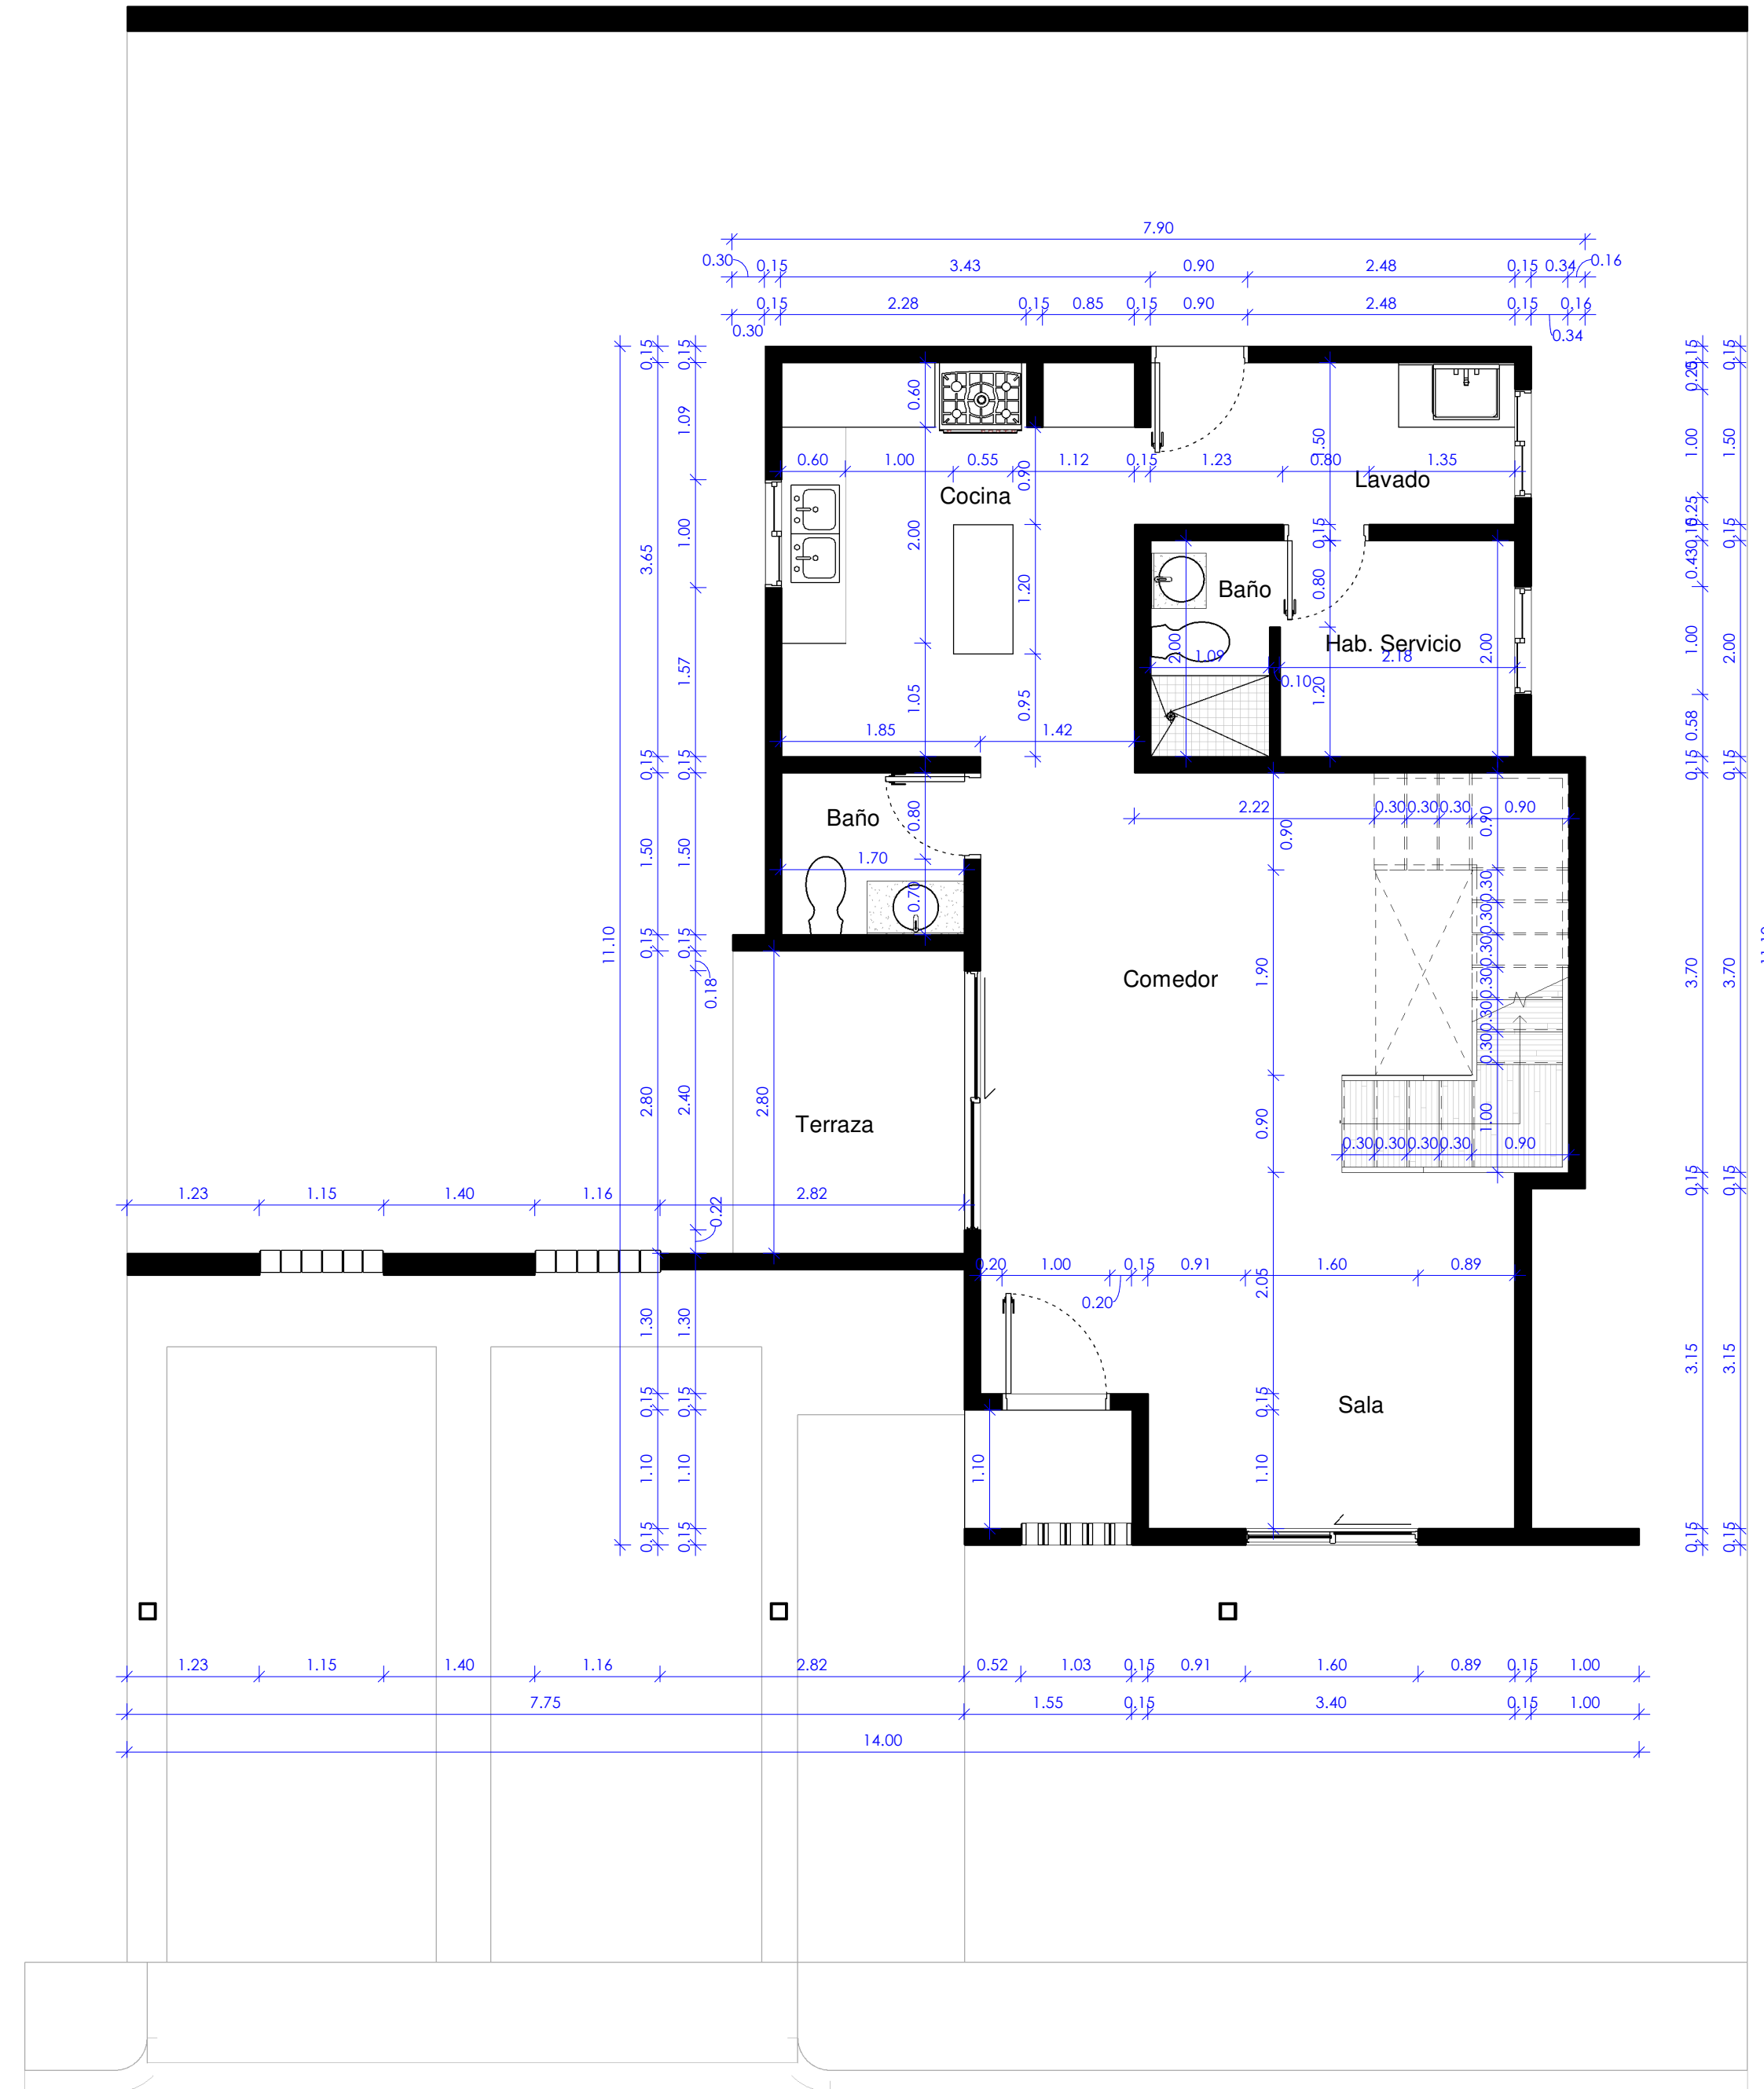

1 Dimensionada Nivel 1  
1 : 50

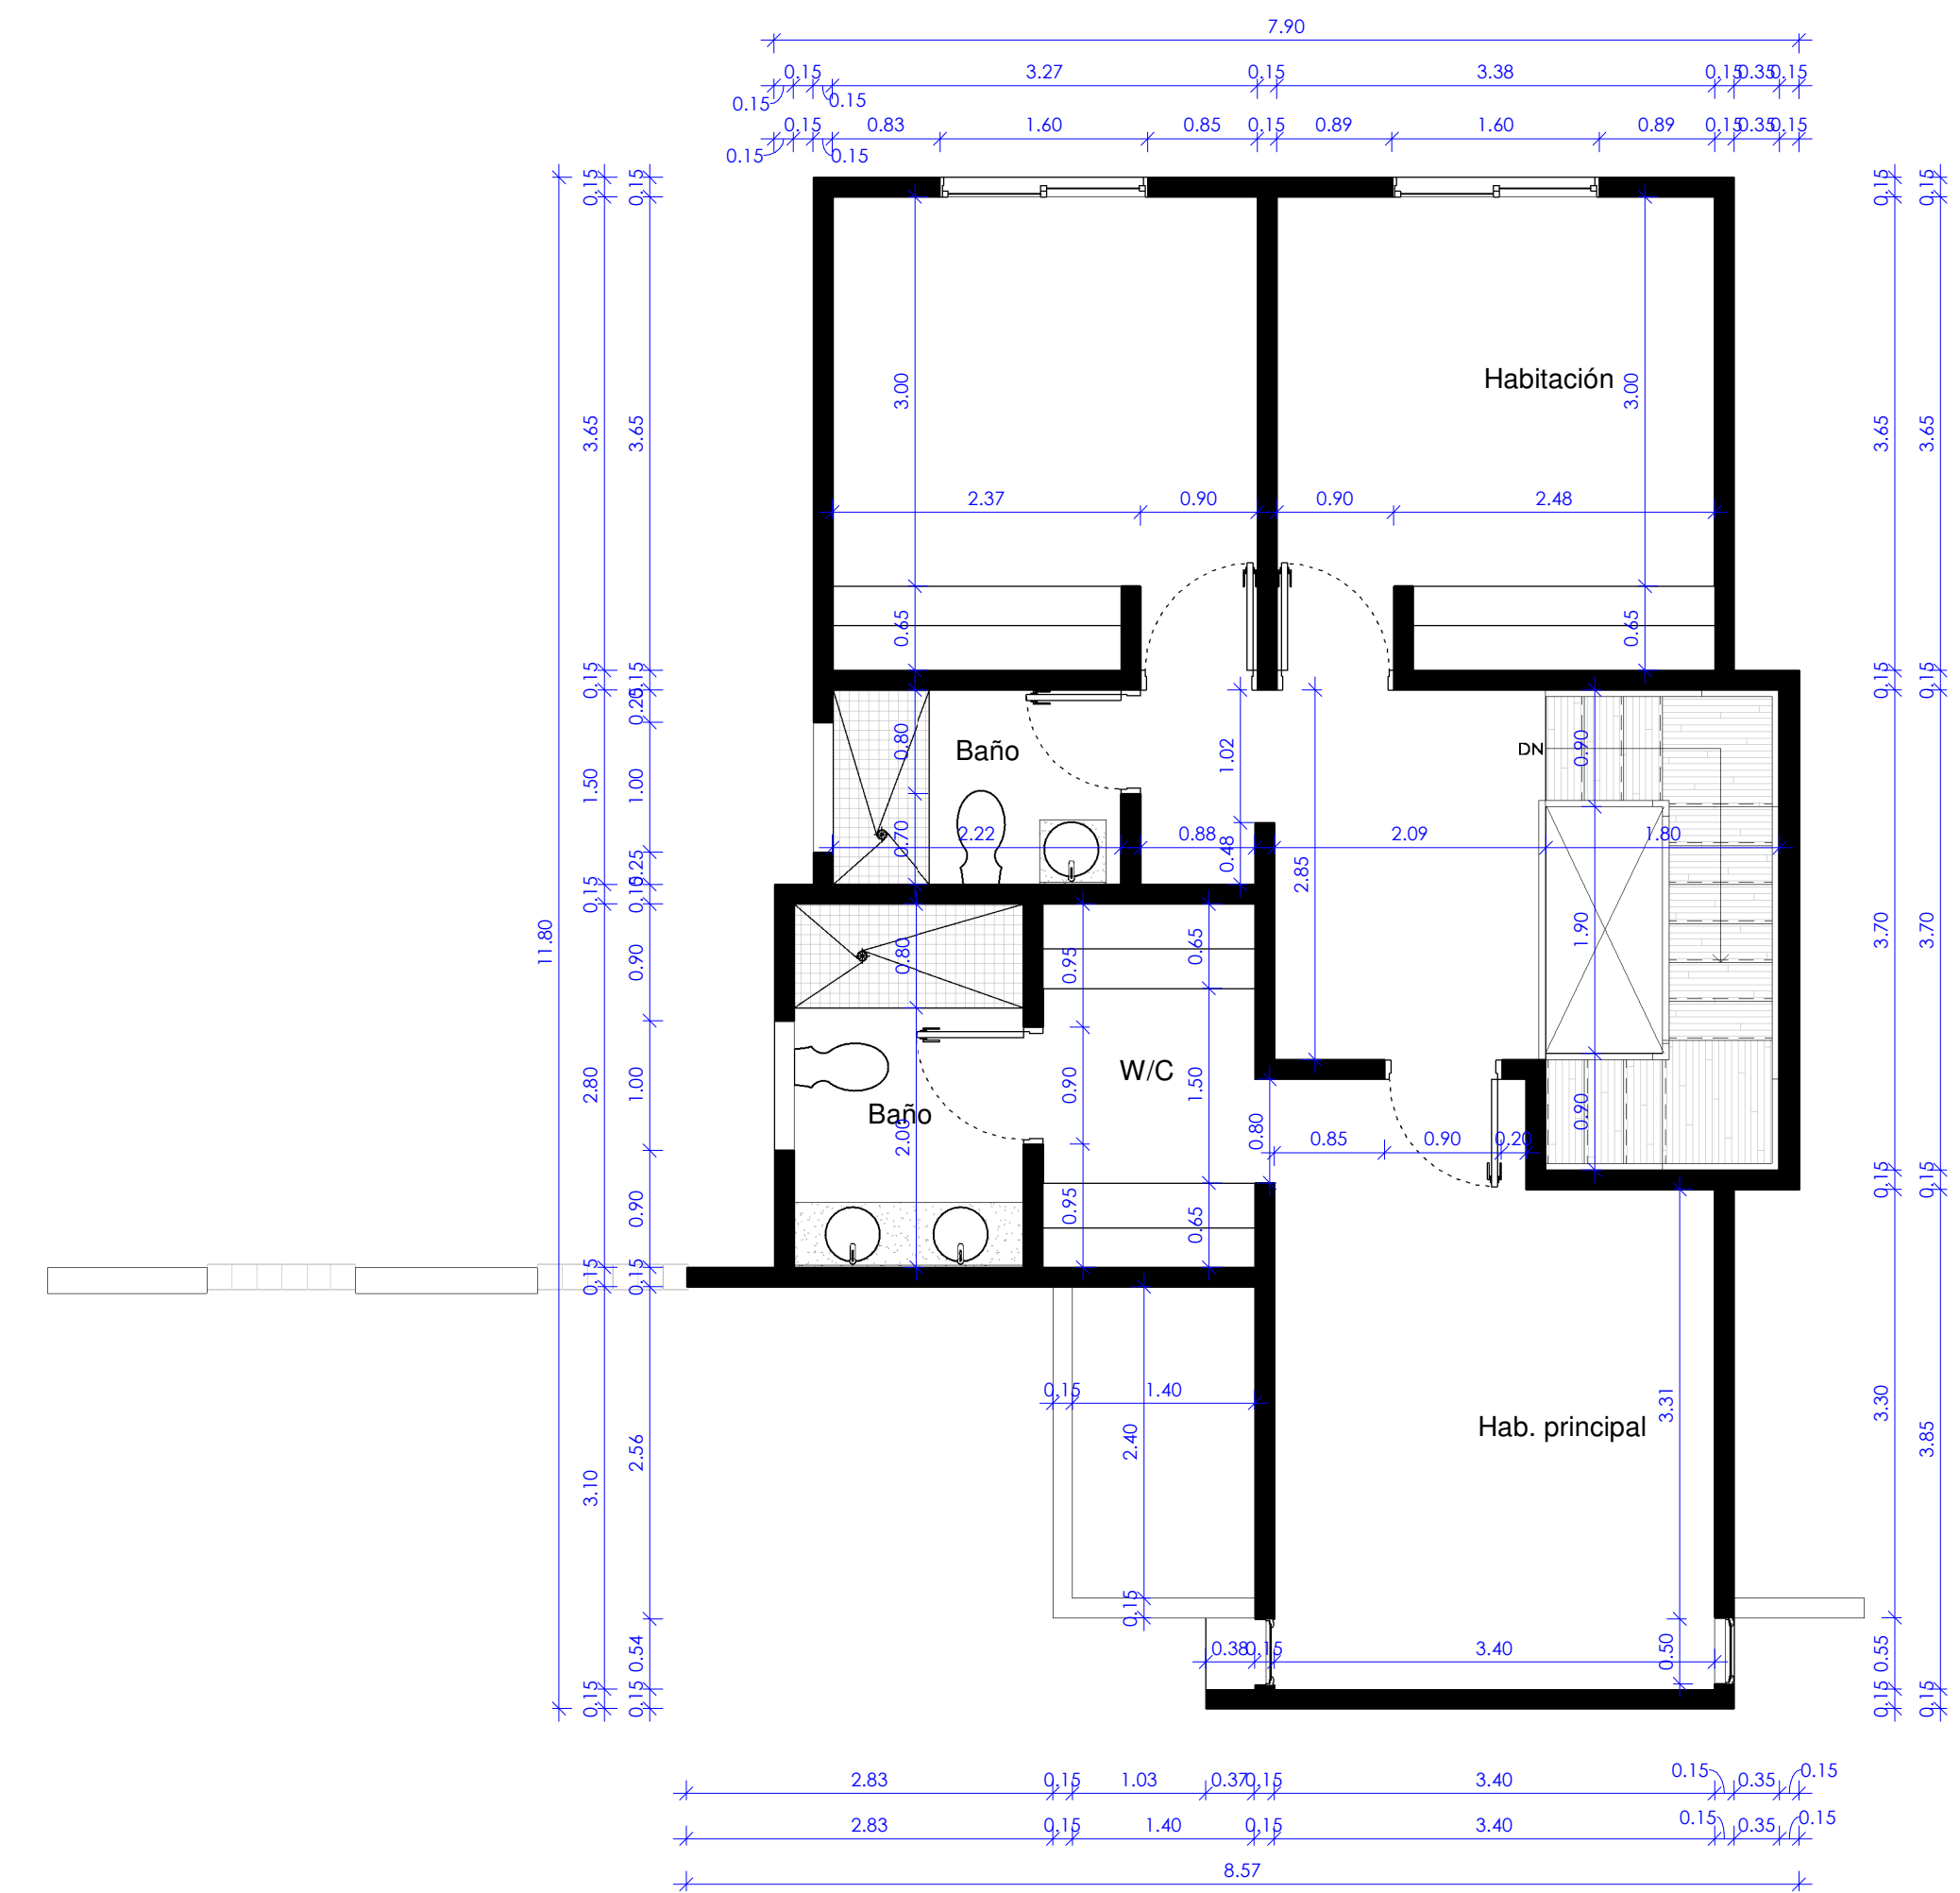

2 Dimensionada Nivel 2  
1 : 50

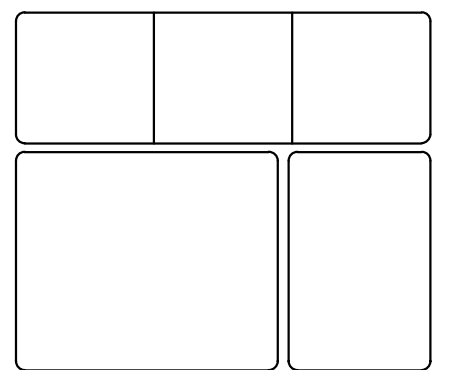


IMAGEN URBANA  
PONS ARQUITECTOS  
LEOPOLDO NAVARRO No. 5  
SANTO DOMINGO, R.D.  
TEL: (809) 487-0758  
E-Mail: info@pons.com.do  
www.pons.com.do

SIMBOLOS EMPLEADOS	
	Sección de edificio
	Sección de pared o del detalle
	Sección del detalle (no direccional)
	Referencia del detalle ampliado
	Nivel de piso terminado
	Elevación exterior
	Elevación interior
	Altura de techo
	Número de ventana
	Número de puerta
	Dirección del Norte
	Eje de columnas
	Etiqueta de dibujo (flujos y escalas)
	Escala gráfica
	Línea de la rotura
	Bornes de solar o terreno
	Nube y número de revisión
	Nivel terminado antepecho /n=10.00
	Nivel terminado antepecho /n=10.00
	Nivel terminado fondo de piso /n=10.00
	Nivel terminado fondo de piso /n=10.00
	Nivel de piso /n=10.00
	Cambio de nivel de piso
	Cambio de material de piso

VILLA TIPO  
VILLA

EQUIPO DE TRABAJO:  
DISEÑO ARQUITECTONICO  
ARG. DANIEL PONS  
CODIA 12122

ENC. PROYECTO

ESTRUCTURAL

VIAL

ELECTRICO

HIDRO-SANITARIO

PROPIETARIO:

COORDINACION:  
GERENCIA DE ARQUITECTURA

REVISIONES:  
No Descripción Fecha

CONTENIDO:  
Unnamed

ESCALA:  
1 : 50

ID DE PAGINA:  
A102

EXPLICACION:  
Autor

17/1/2024  
10:37:55 a.m.