


- 1.-ESCALERA CONTRA INCENDIO VIVIENDA S3-N1
- 2.-ELEVADORES VIVIENDA
- 3.-ESCALERA CONTRA INCENDIO COMERCIO S3-N1
- 4.-ELEVADORES COMERCIO
- 5.-PORTÓN ACCESO ESTACIONAMIENTO VIVIENDA

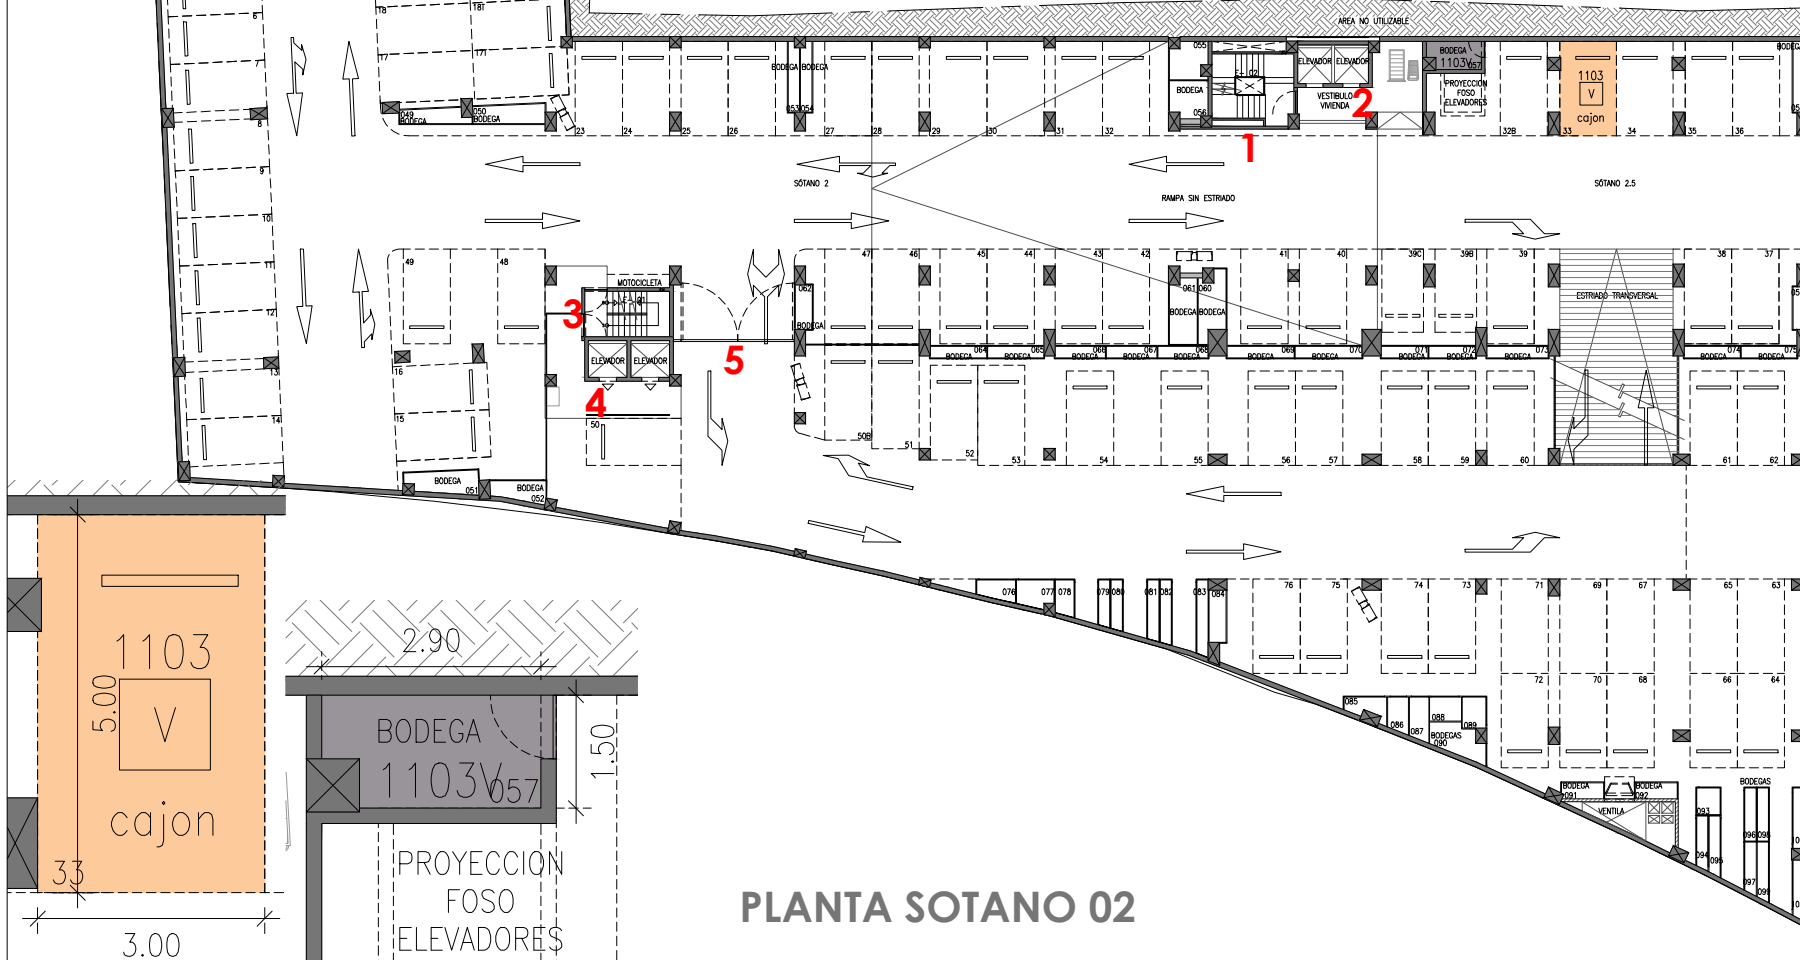

PLANTA SOTANO 02

TRIMERA
MOSAICO URBANO

DEPARTAMENTO 1103 - TIPO "A1"
*CAJON 33-S2 2.50 ML X 5.00 ML
*BODEGA 57-S2 4.01M2

CAJON Y BODEGA

- BODEGA VIVIENDA
- CAJON VIVIENDA

1103

NOTA: LAS MEDIDAS Y SUPERFICIES AQUI DESCRITAS SON APROXIMADAS.