


CORTE



FACHADA PRINCIPAL INTERIOR

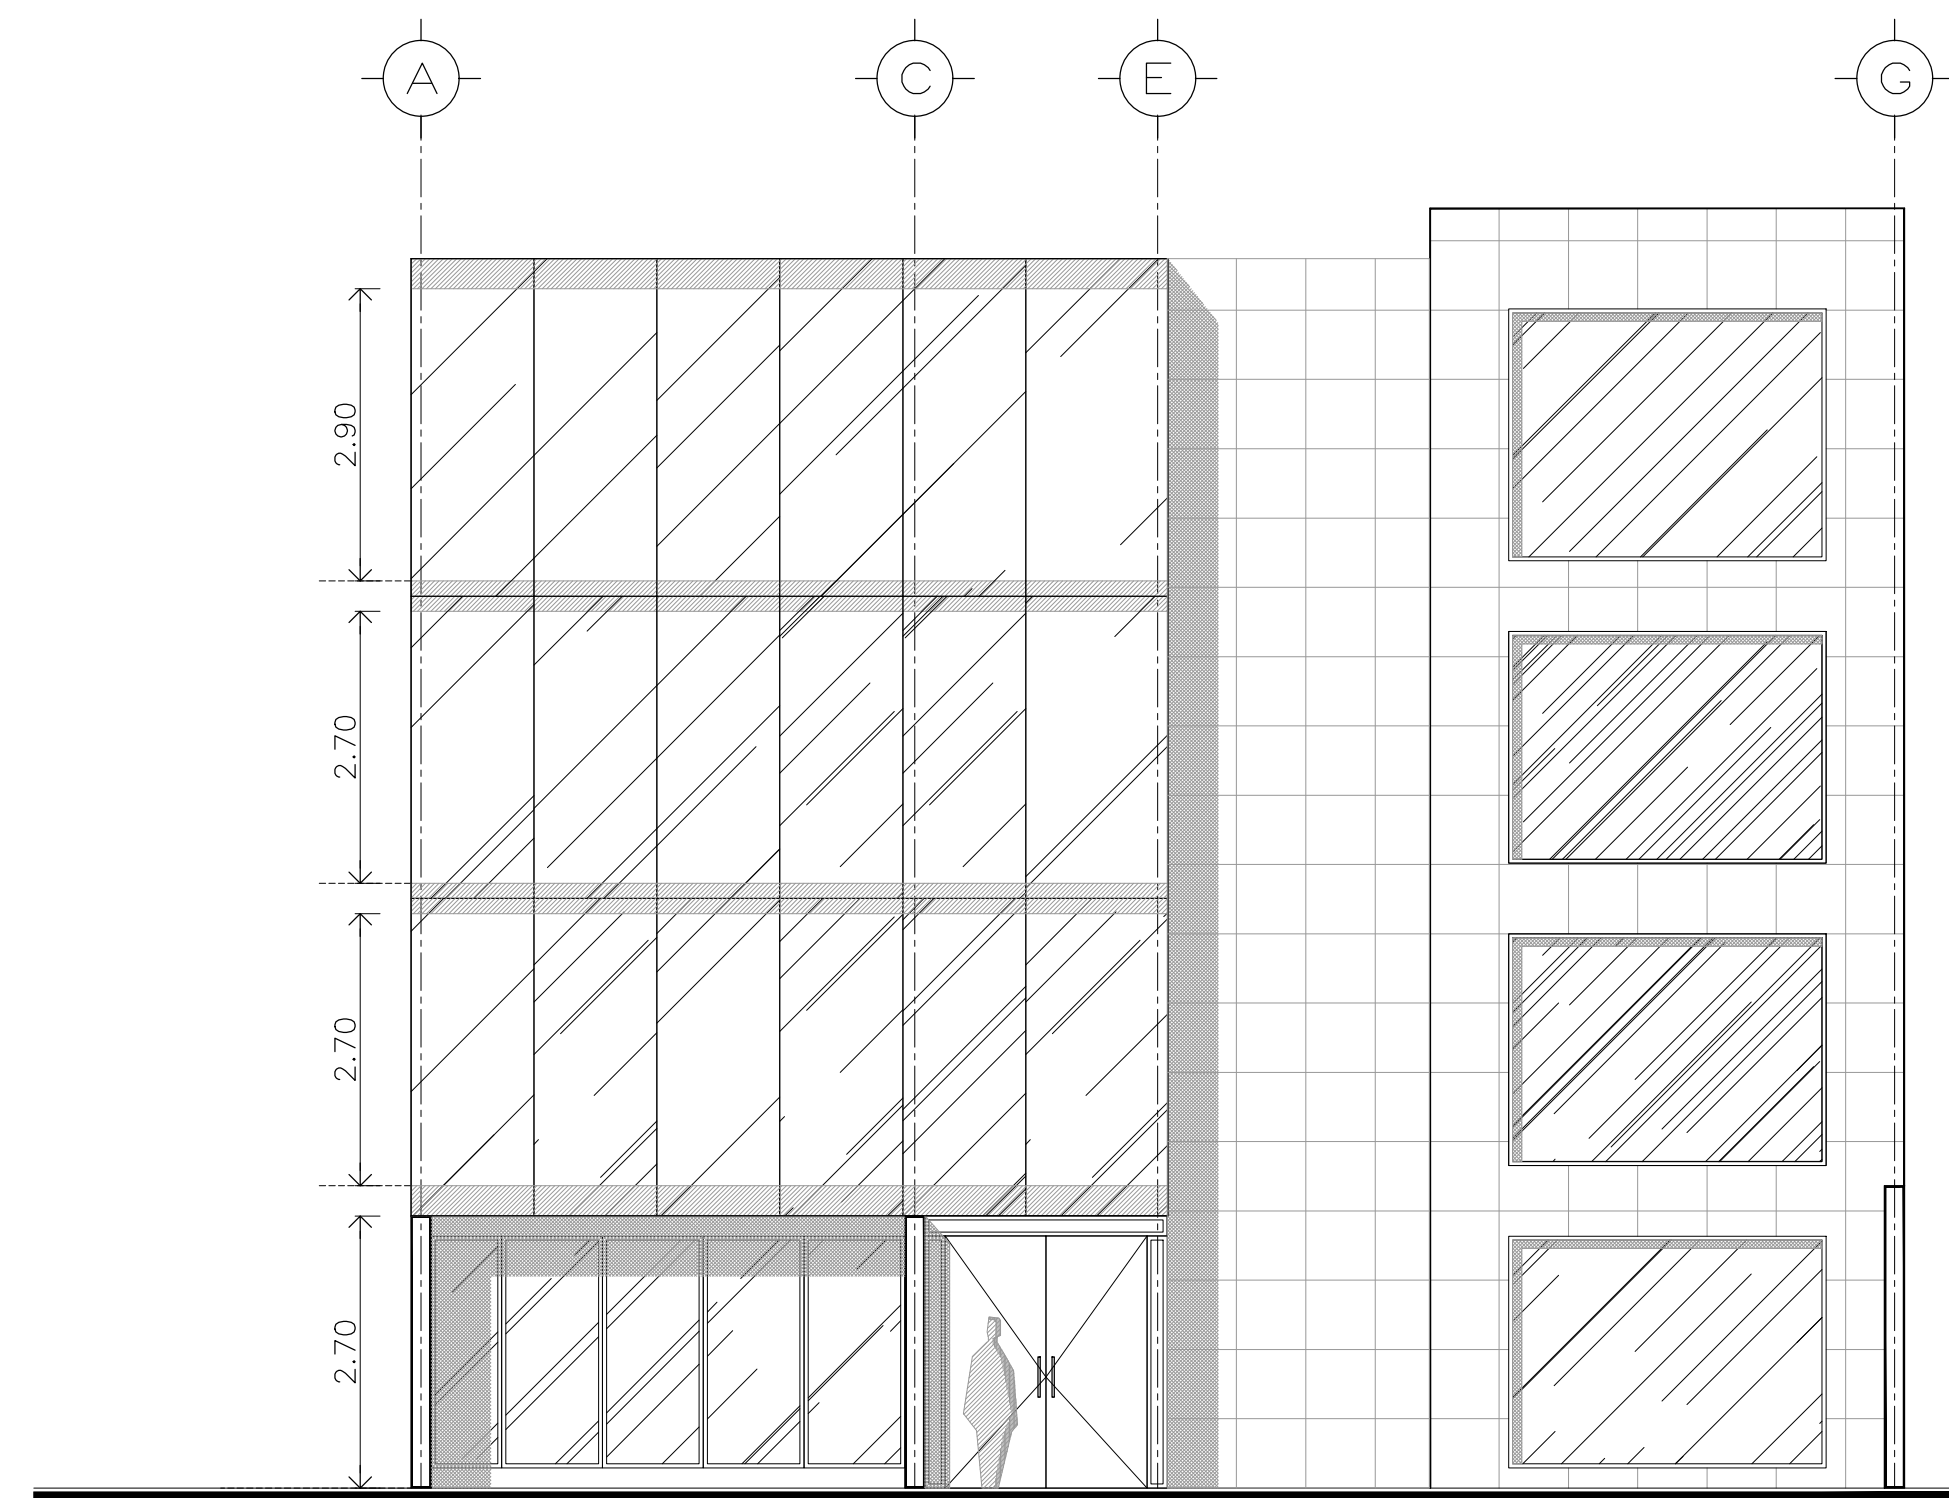

DESARROLLOS INMOBILIARIOS

BMU

 Tochtli 301. Col Industrial San Antonio Del: Azcapotzalco

 México D.F. tel: 53 53 49 20 y 53 53 49 71

SIMBOLOGIA Y NOTAS

REFERENCIAS

OBRA:

EDIFICIO DE OFICINAS

DIRECCION

 CARRETERA MEXICO-TOLUCA #5325

 DEL: CUAJIMALPA MEXICO D.F.

REVISO:

 ING. FRANCISCO MARGALEF MENDOZA

DIBUJO:

ARQUITECTONICOS

 CORTES Y FACHADA

AR-08

CLAVE

COTAS:

MTS

ESCALA:

1:75