




**01** EDIFICIO TIPO MYSTIQ BAY  
 PLANTA ARQUITECTONICA AMUEBLADA 1ER. NIVEL  
 ESCALA: 1/100

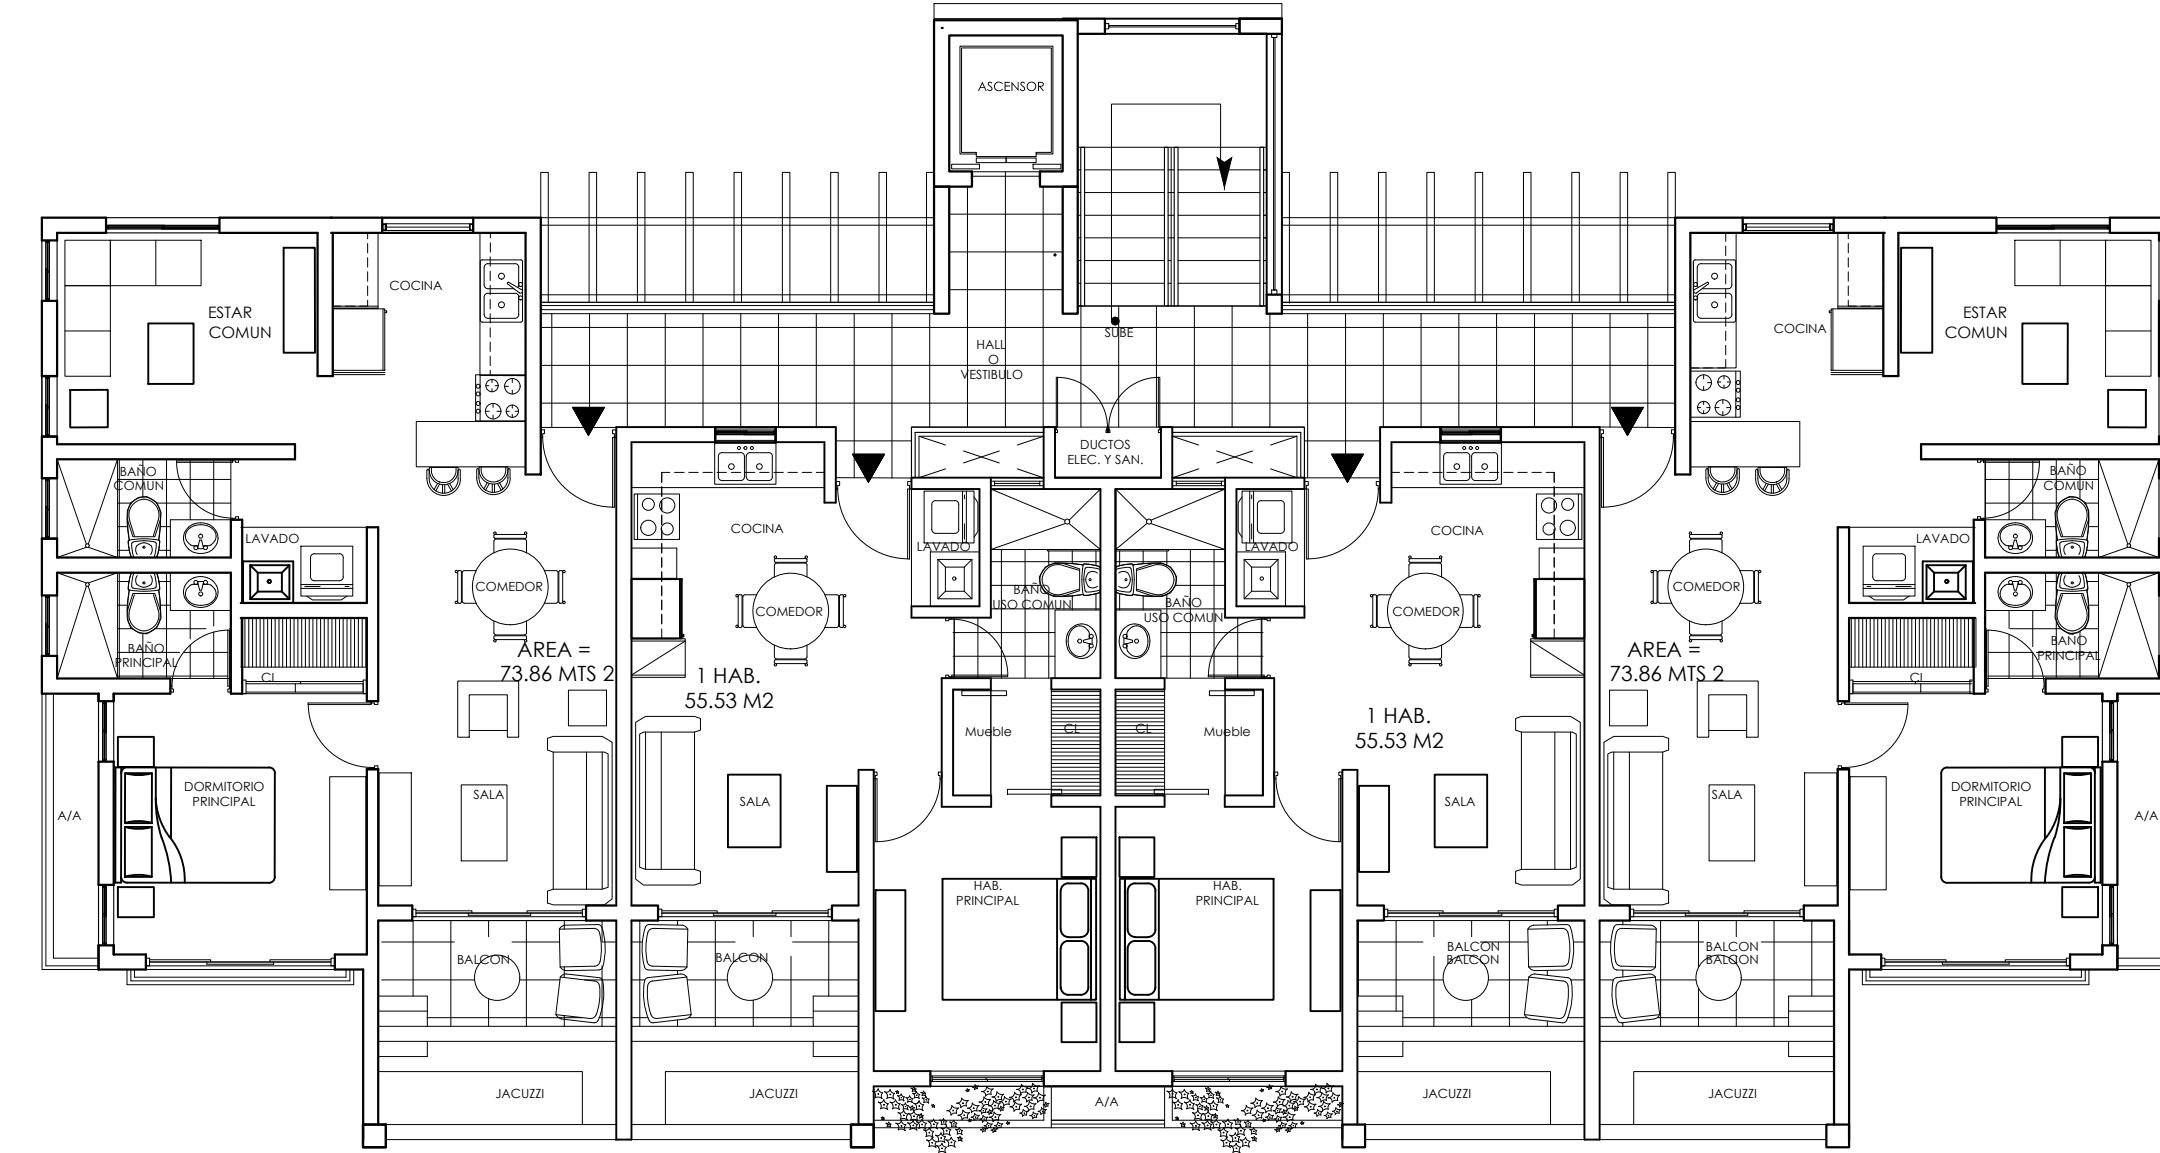

**02** EDIFICIO TIPO MYSTIQ BAY  
 PLANTA ARQUITECTONICA AMUEBLADA NIVELES 2DO. Y 3RO.  
 ESCALA: 1/100

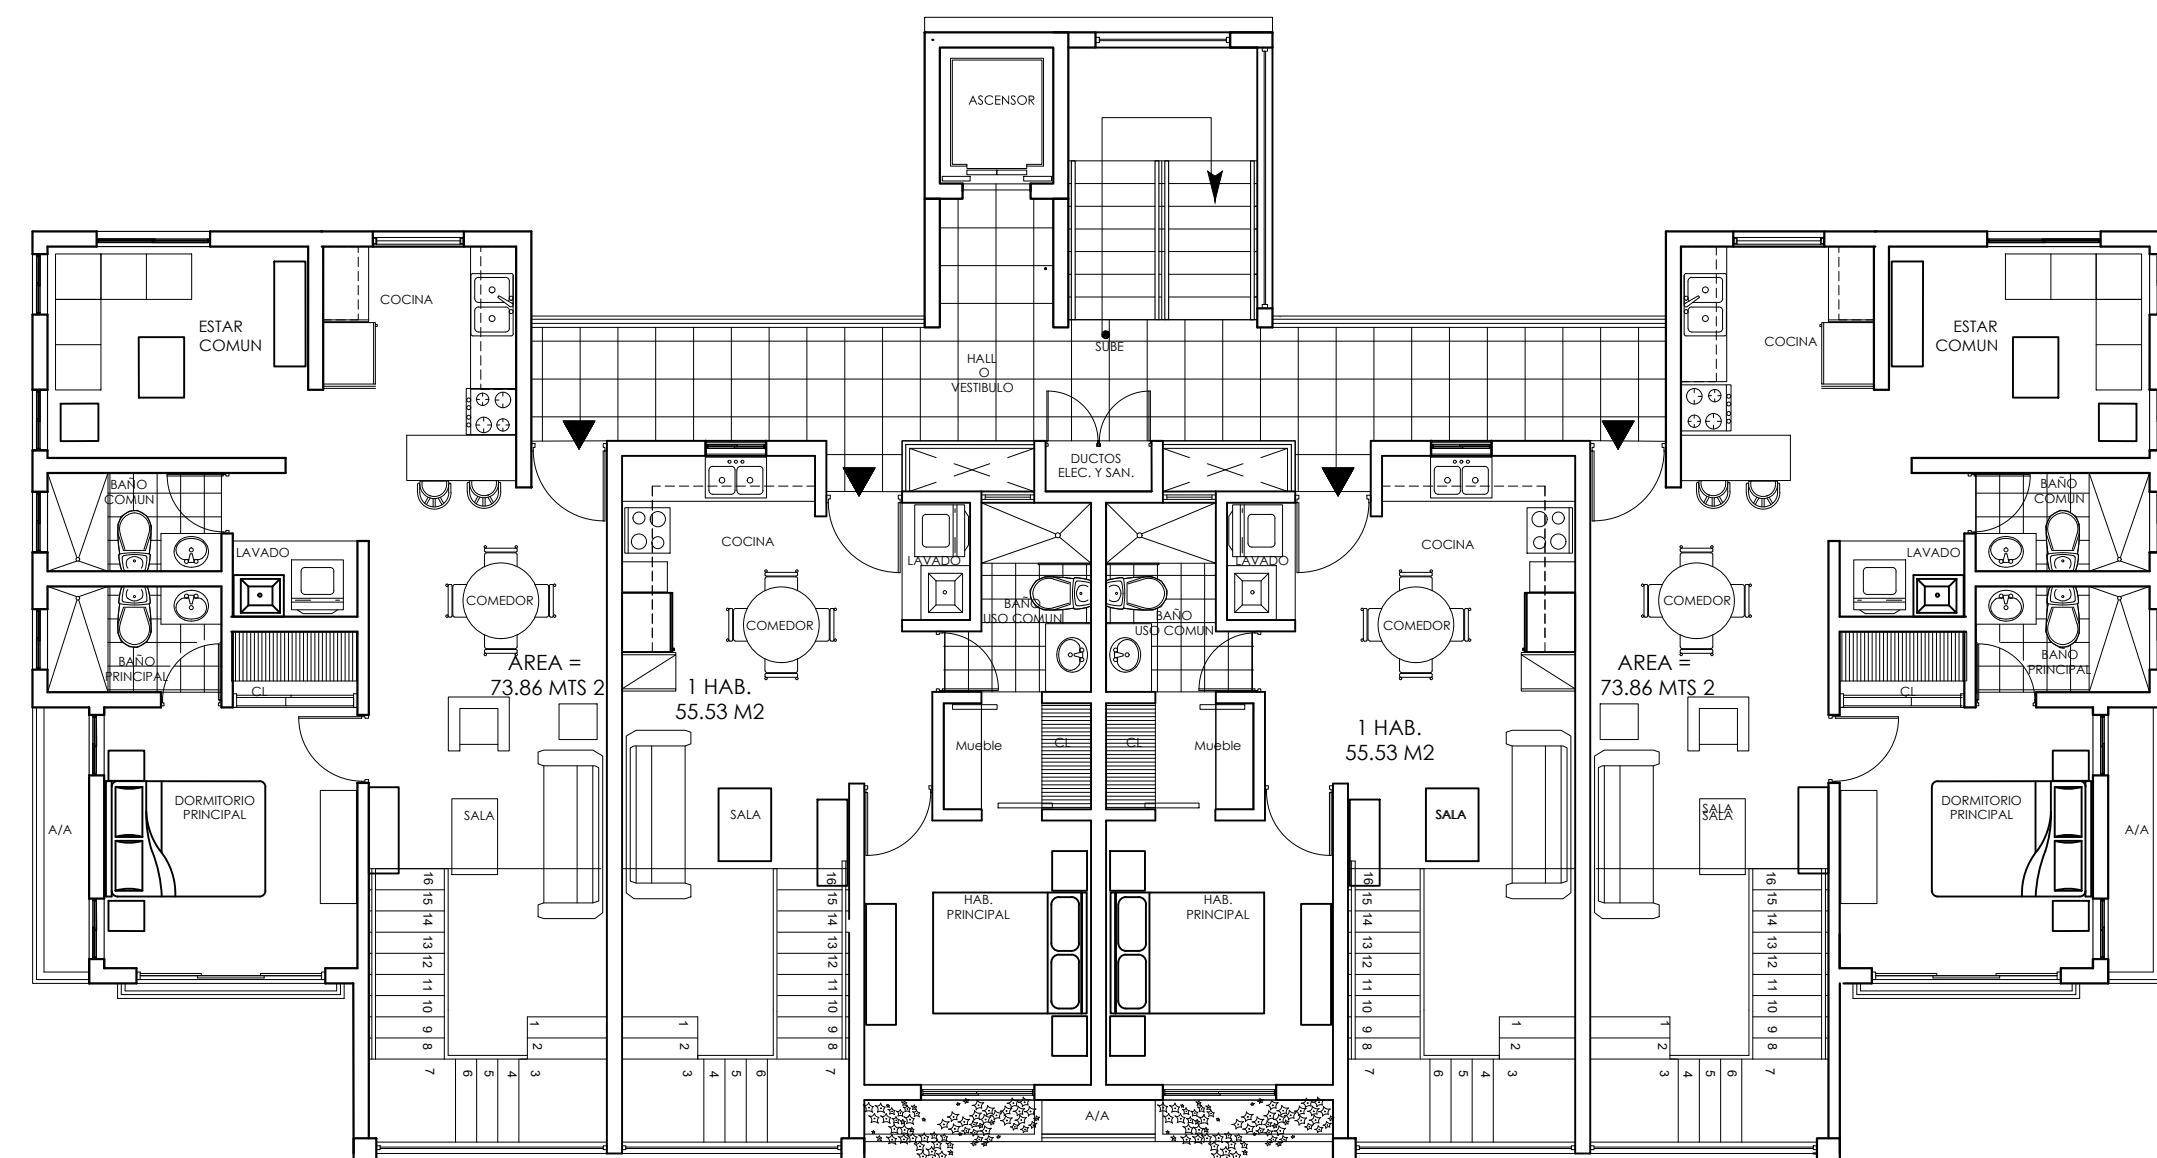

**03** EDIFICIO TIPO MYSTIQ BAY  
 PLANTA ARQUITECTONICA AMUEBLADA PENTHOUSE  
 ESCALA: 1/100

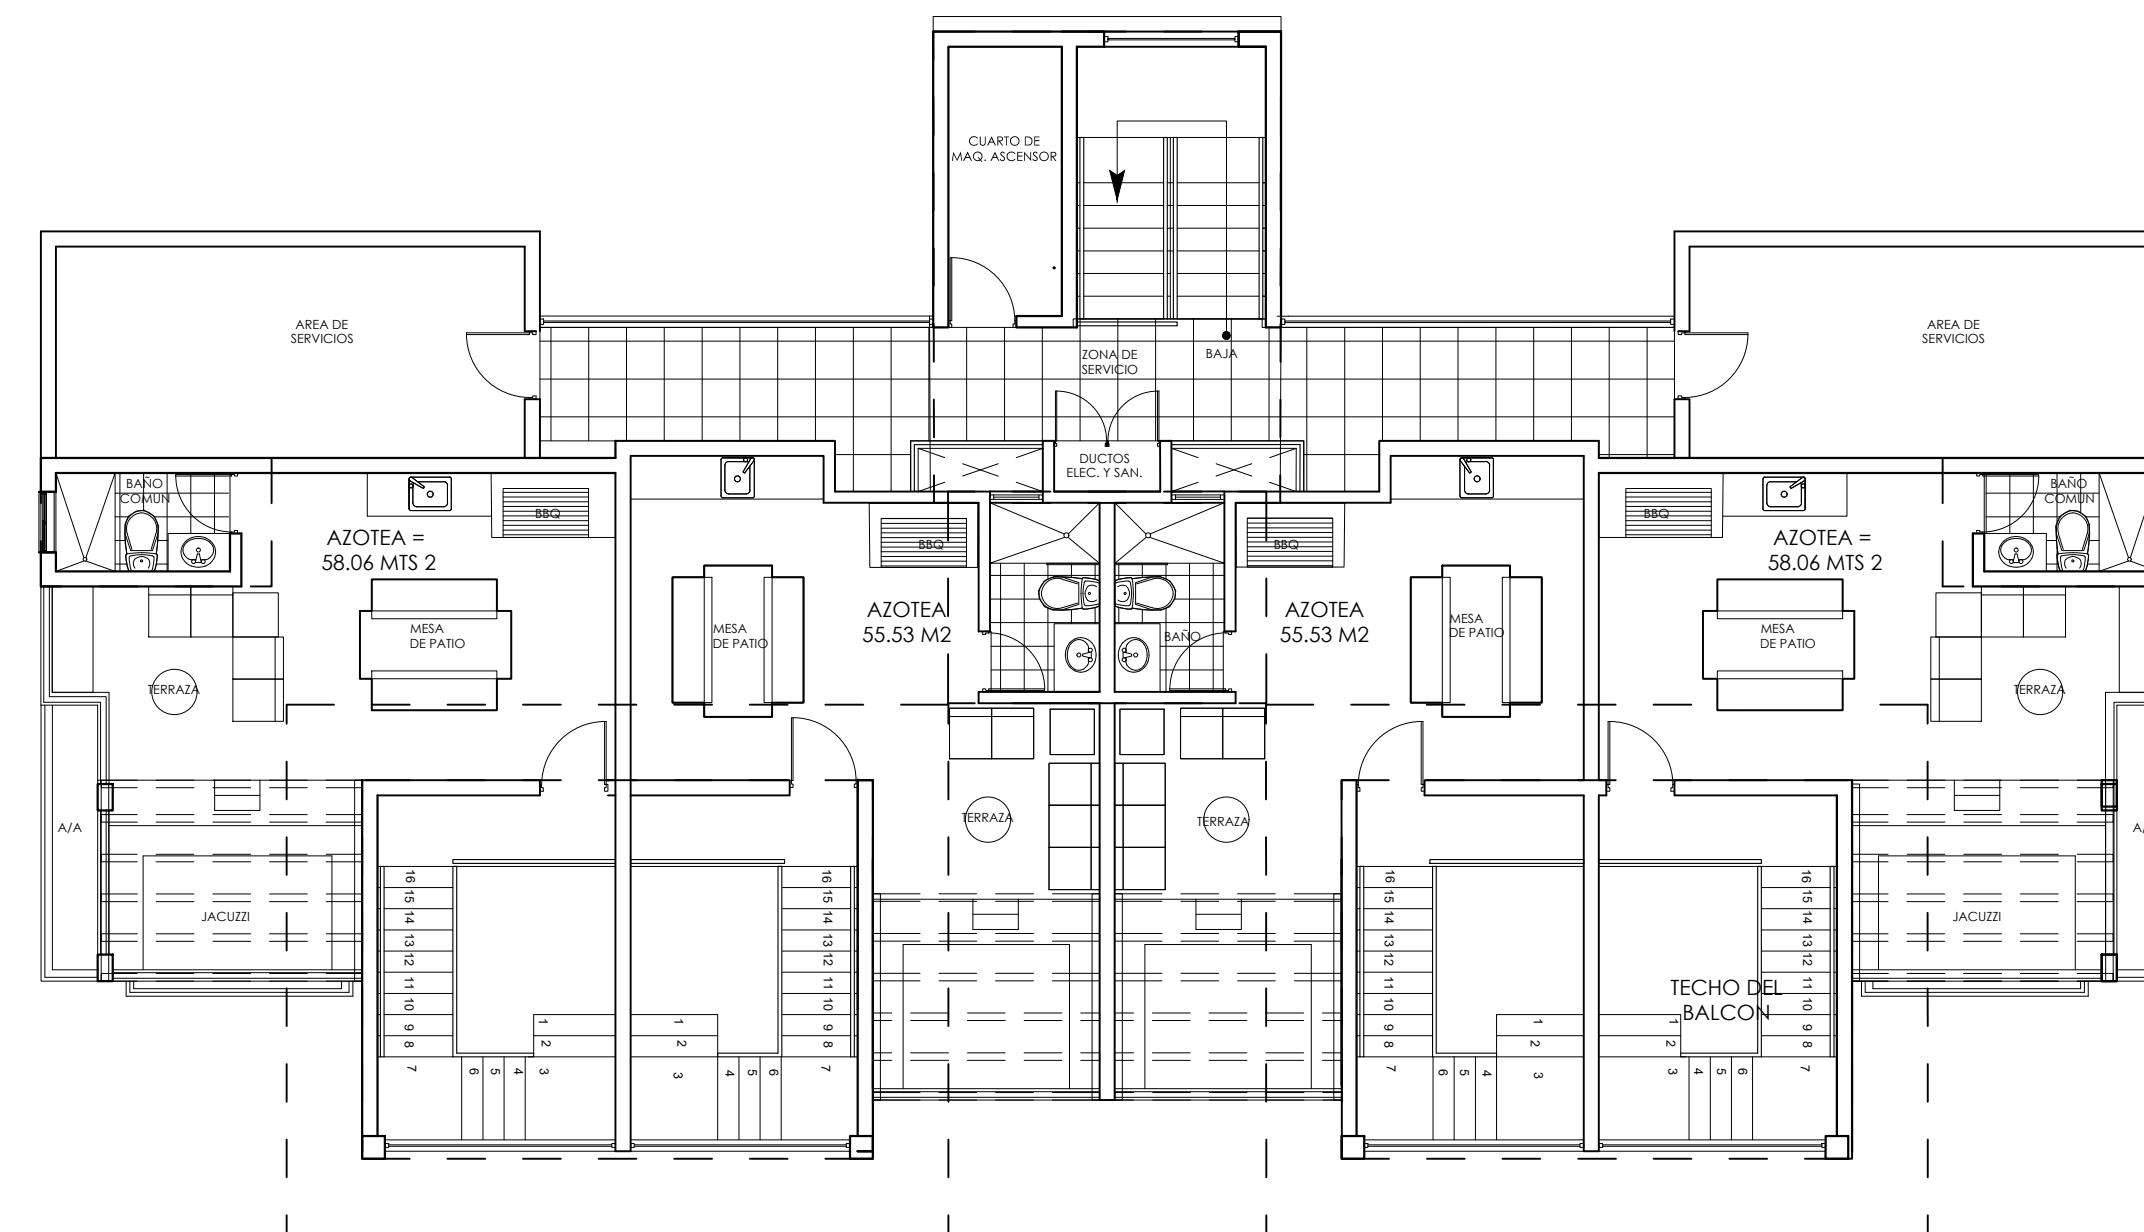

**04** EDIFICIO TIPO MYSTIQ BAY  
 PLANTA ARQUITECTONICA AMUEBLADA TERRAZA  
 ESCALA: 1/100



ESTUDIO EG  
 Ingenieros & Arquitectos  
 Blvd. Palma Real Est. Centro, suite 3023 Punto Coma,  
 La Altagracia, tel. (809) 594-0264 www.estudioeg.com

**PROYECTO MYSTIQ BAY**

PROPIETARIO:  
 OCEAN TIDES

ENCARGADO

DISEÑO ARQUITECTONICO  
 ESTUDIO EG CXA  
 COORDINACION Y DIBUJO DE PLANOS  
 ARQ. DENISSE ESPANOL  
 CODIA 24562

DISEÑO ESTRUCTURAL  
 ING. XXX  
 CODIA: XXX

DISEÑO ELECTRICO  
 ING. XXX  
 CODIA: XX

DISEÑO SANITARIO  
 ING. XXX  
 CODIA XX

DISEÑO VIAL  
 ING. XXX  
 CODIA : XXX

**PROYECTO MYSTIQ BAY**

FECHA  
 MARZO / 2023

NOMBRE DE PLANCHA  
 PLANTA ARQ. AMUEBLADA ED.T

GRUPO DE PLANOS  
 ARQUITECTONICOS

ESCALA  
 1=100

No. PLANCHA HOJA  
 ARQ-004 004/007