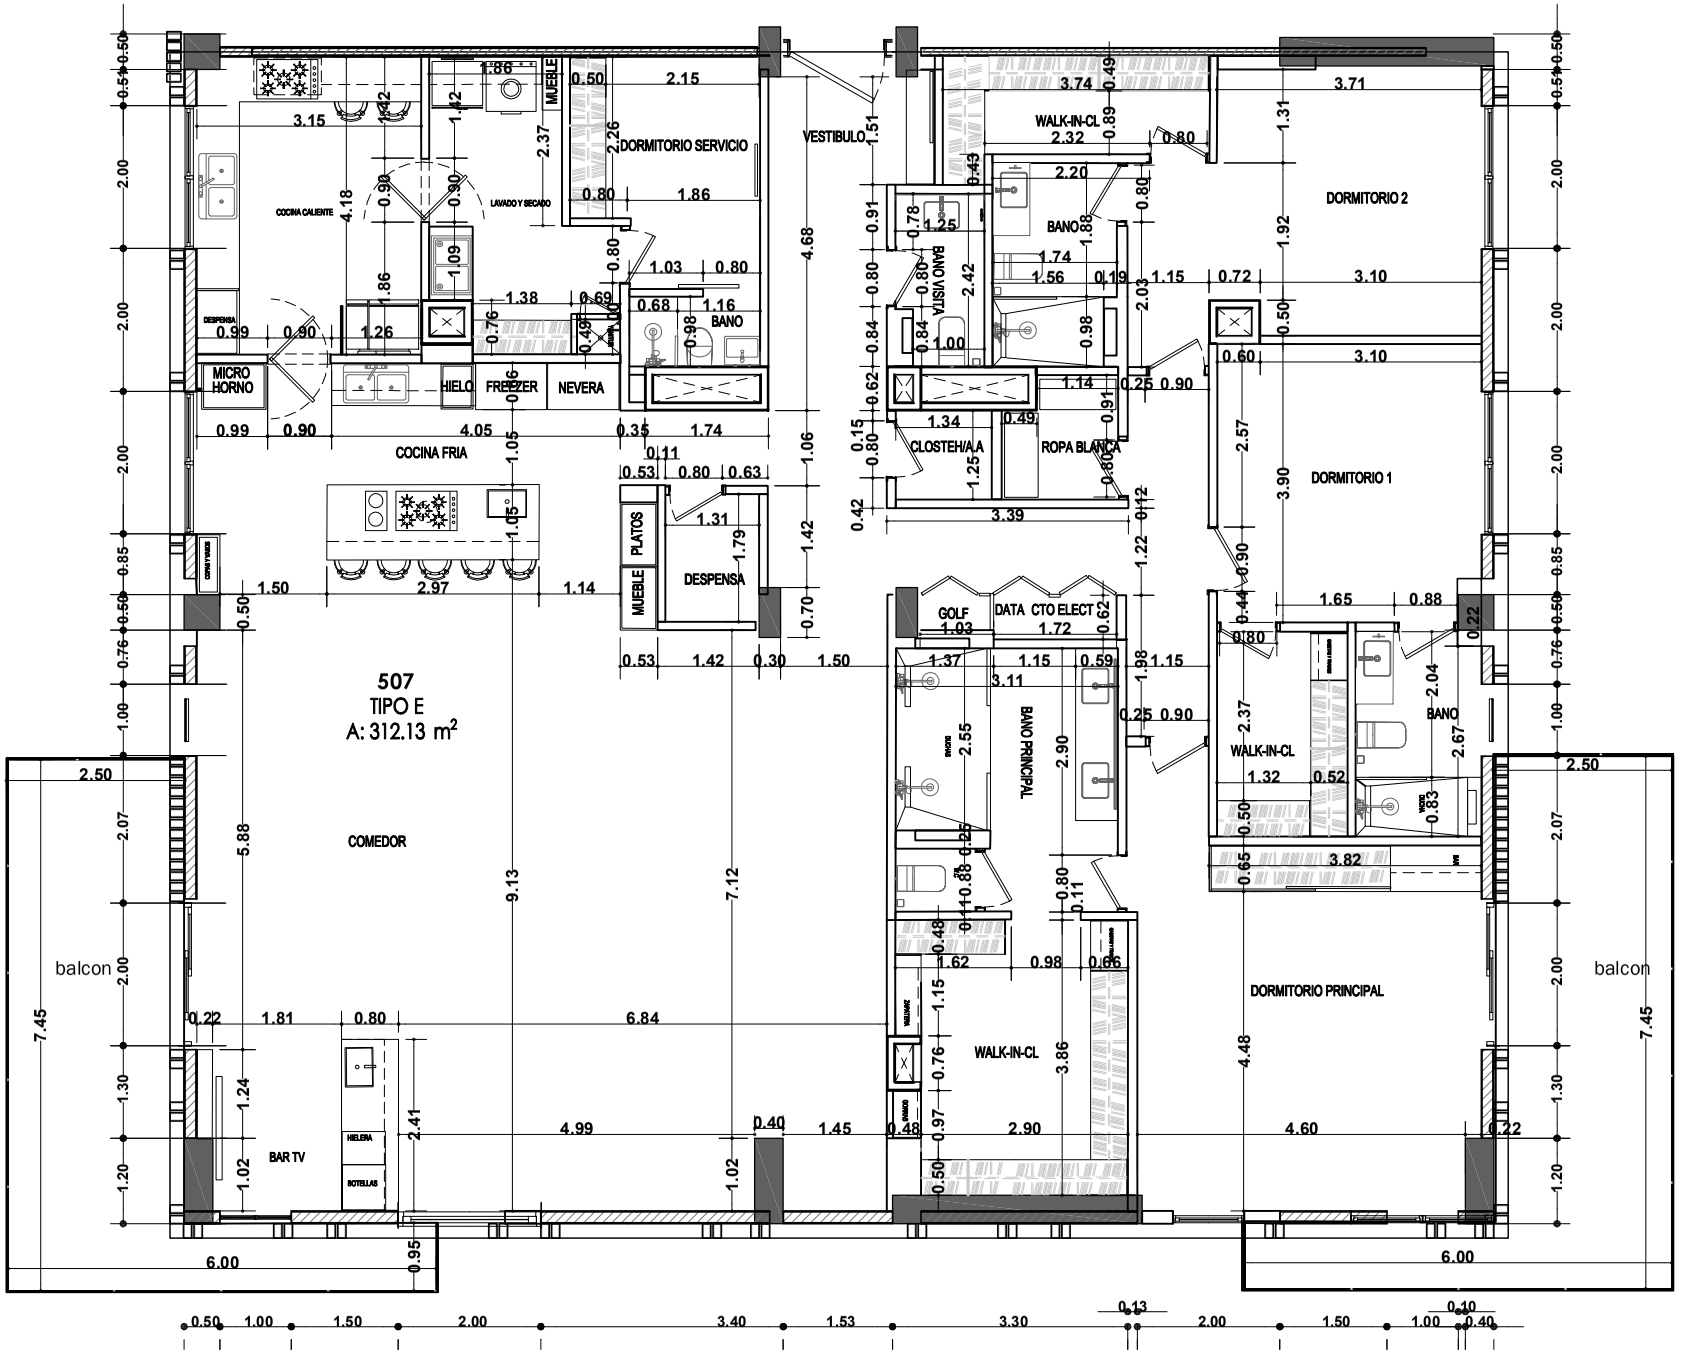Planta dimensionada
Apto 507-508