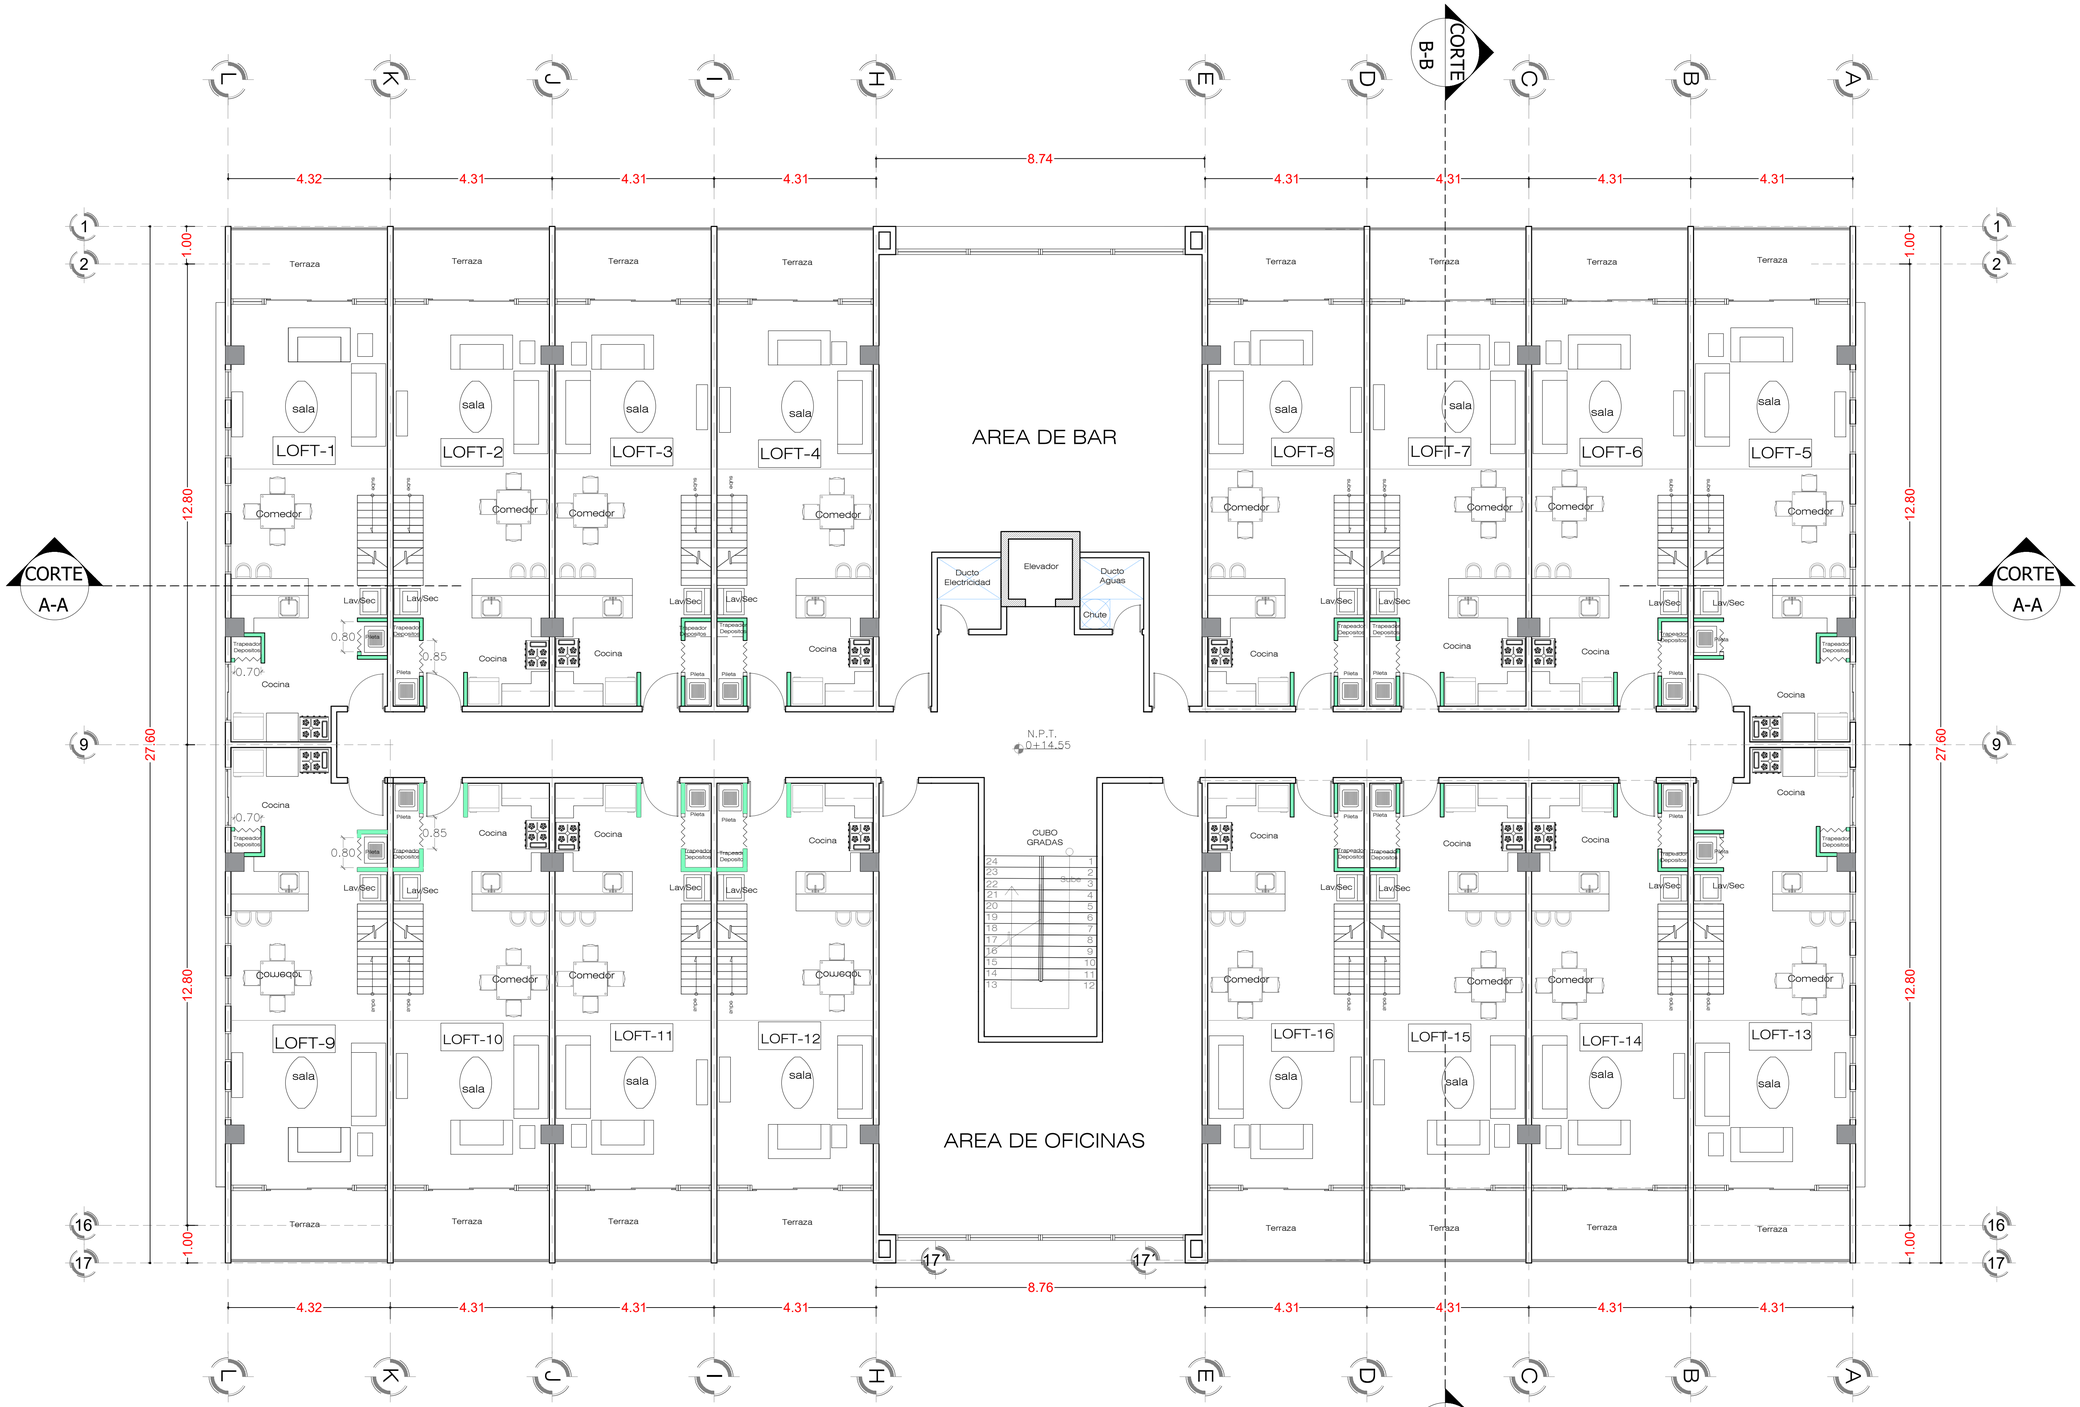

Planta Arquitectonica 5 Nivel

ESCALA 1:75

HOJA: ARQ-05

ESCALA: 1:75

LOGO CONCO.JPG

CONTENIDO :

PROPUESTA DE DISTRIBUCIÓN ARQUITECTÓNICA - 5 Nivel

REVISÓ: ING. HUGO PAGUAGA CICR # 2067

PROYECTO :

SUN CITY - San Salvador
El Salvador

PROPIETARIO

FECHA: Diciembre 2023

COPYRIGHT:

ESTOS PLANOS Y SU CONTENIDO SON EDICIÓN ORIGINAL Y PROPIEDAD DEL ING. HUGO PAGUAGA

SE PROHÍBE SU REPRODUCCION PARCIAL O TOTAL SIN LA DEBIDA AUTORIZACION DEL ING. HUGO PAGUAGA