

**CONSTRUCTORA
KAITER**

Calle 13-B # 36 x 60 y 12 Col. Felipe Carrillo Puerto Chuburna
Tel: (9) 81 63 84 Correo: oficinakaiteer@hotmail.com

PLANO

ARQUITECTONICO

ESCALA 1/100	ACOTACION METROS	FECHA JULIO/2019
-----------------	---------------------	---------------------

DATOS GENERALES


PROYECTO ADARA
DIRECCION ADARA 309M (ANTES 333M)


AREA

PLANTA BAJA	115.81M2
COCHERA	40.90M2
TERRAZA	16.11M2
PLANTA ALTA	136.90M2
TOTAL AREA	309.72M2

UBICACIÓN

FACHADA

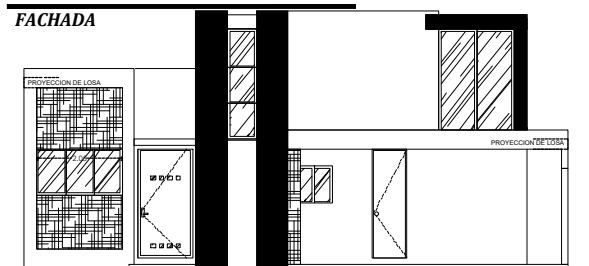

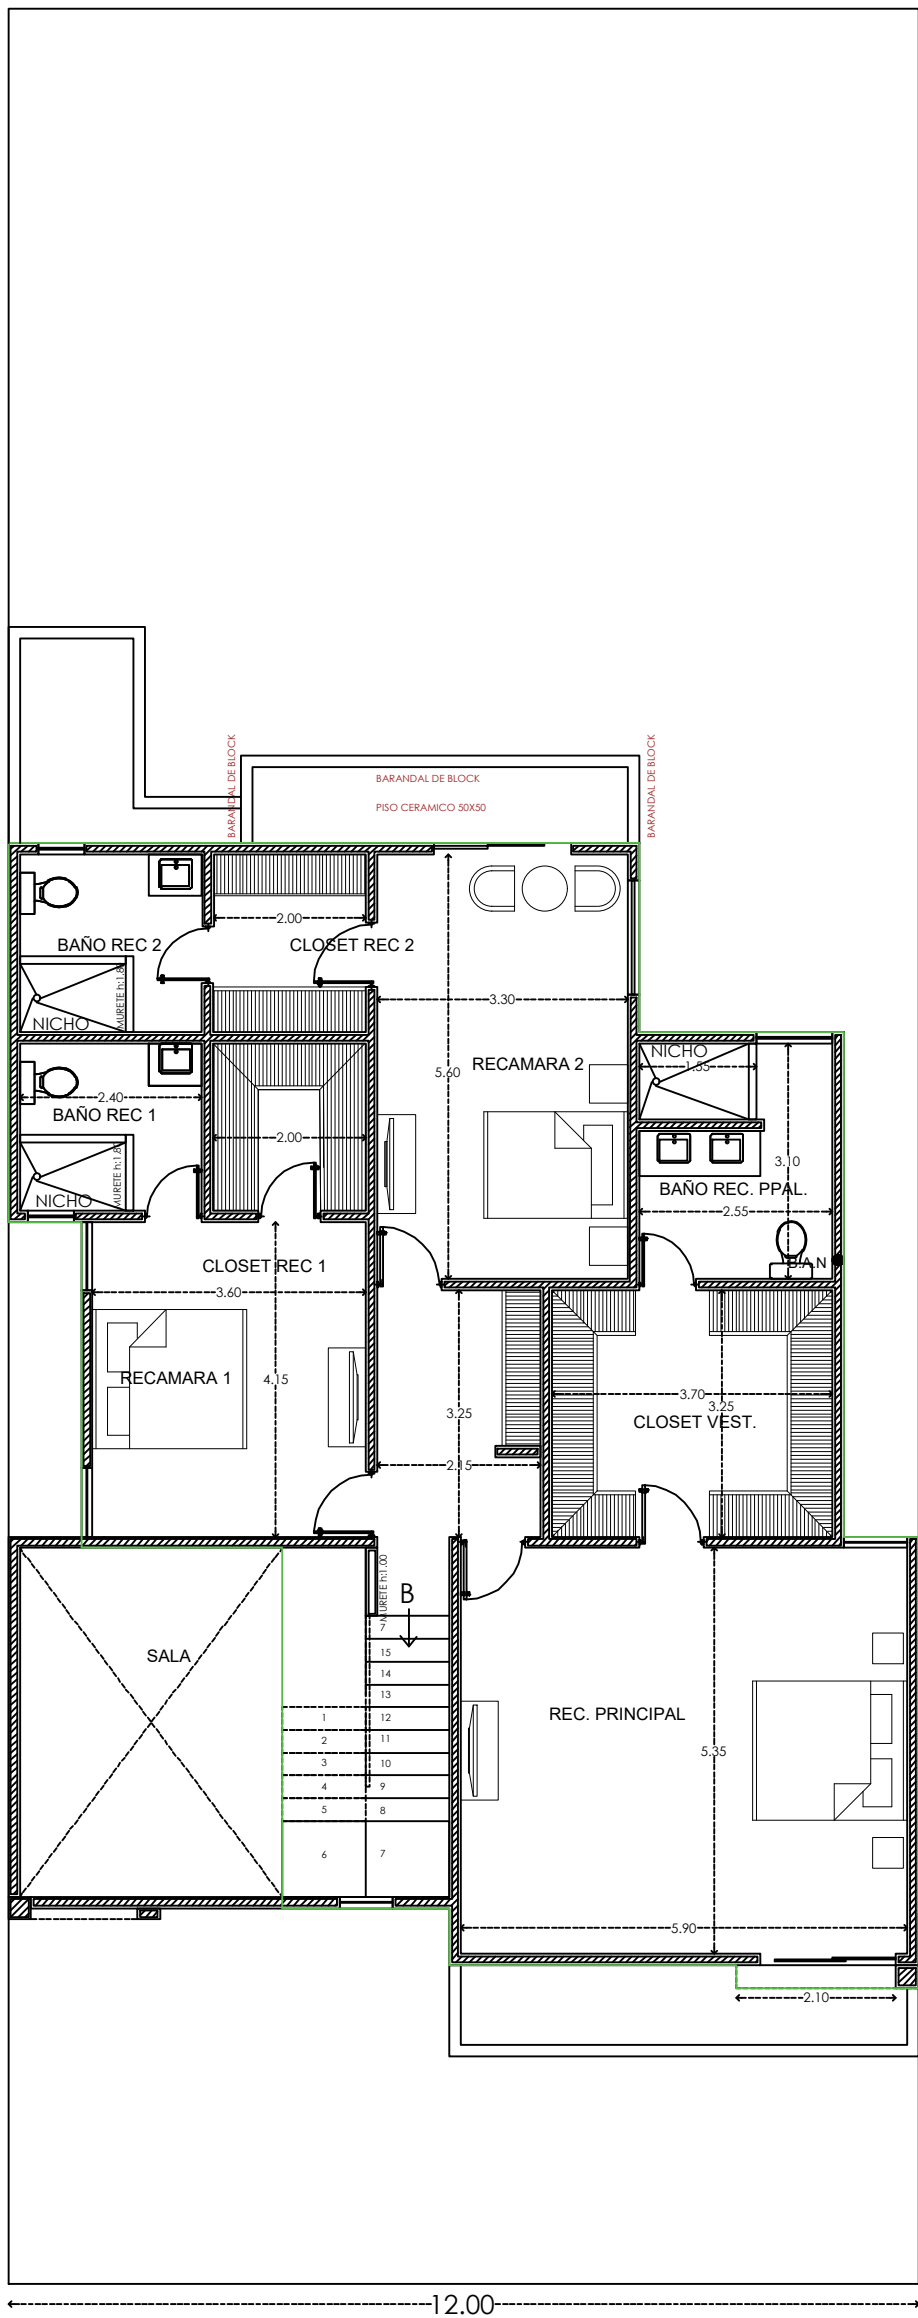

planta alta



**CONSTRUCTORA
KAITER**


Calle 13-B # 36 x 60 y 12 Col. Felipe Carrillo Puerto Chuburna
Tel: (9) 81 63 84 Correo: oficinakaite@hotmail.com

PLANO
ARQUITECTONICO

ESCALA 1/100 | ACOTACION METROS | FECHA JULIO/2019

DATOS GENERALES	
PROYECTO	ADARA
DIRECCION	ADARA 309M ANTES (333M)
AREA	
PLANTA BAJA	115.81M2
COCHERA	40.90M2
TERRAZA	16.11M2
PLANTA ALTA	136.90M2
TOTAL AREA	309.72M2

UBICACIÓN

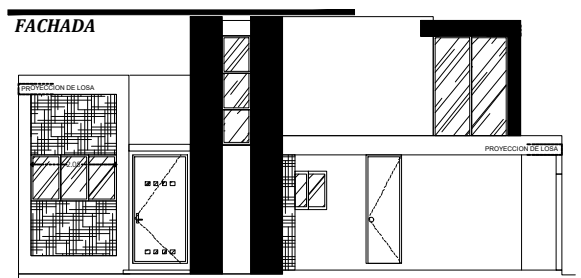



**CONSTRUCTORA
KAITER**

*Calle 13-B # 36 x 60 y 12 Col. Felipe Carrillo Puerto Chuburna
Tel: (9) 81 63 84 Correo: oficinakaite@hotmail.com*

PLANO

CERRAMIENTOS

ESCALA	ACOTACION	FECHA
1 / 150	METROS	JUNIO/2017

DATOS GENERALES

PROYECTO

TAMANCHE MOD 333 TIPO B

DIRECCION



**CONSTRUCTORA
KAITER**

*Calle 13-B # 36 x 60 y 12 Col. Felipe Carrillo Puerto Chuburna
Tel: (9) 81 63 84 Correo: oficinakaite@hotmail.com*

PLANO

CIMENTACIÓN

<i>ESCALA</i>	<i>ACOTACION</i>	<i>FECHA</i>
<i>1 /100</i>	<i>METROS</i>	<i>NOVIEMBRE/2019</i>

DATOS GENERALES

PROYECTO

MODELO 333 TIPO B

DIRECCION



**CONSTRUCTORA
KAITER**

Calle 13-B # 36 x 60 y 12 Col. Felipe Carrillo Puerto Chuburna
Tel: (9) 81 63 84 Correo: oficinakaite@hotmail.com

PLANO

ELÉCTRICO

ESCALA 1/100	ACOTACION METROS	FECHA NOVIEMBRE/2019
-----------------	---------------------	-------------------------

DATOS GENERALES

PROYECTO
TAMANCHE

DESARROLLADOR
CONSTRUCTORA KAITER S.A. DE C.V.

DIRECCION


MODELO
MODELO 333M TIPO B

AREA

PLAN I A BAJA	115.81M2
COCHERA	40.90M2
TERRAZA	16.11M2
PLANTA ALTA	136.90M2
TOTAL AREA	309.72M2

AREAS

FACHADA

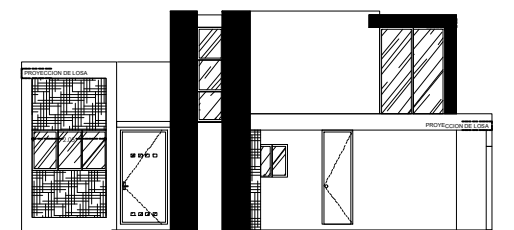



**CONSTRUCTORA
KAITER**

*Calle 13-B # 36 x 60 y 12 Col. Felipe Carrillo Puerto Chuburna
Tel: (9) 81 63 84 Correo: oficinakaite@hotmail.com*

PLANO

ESTRUCTURAL

ESCALA	ACOTACION	FECHA
1 / 125	METROS	NOVIEMBRE / 2019

DATOS GENERALES

PROYECTO

MODELO 333 TIPO B

DETALLE TRABES



**CONSTRUCTORA
KAITER**

*Calle 13-B # 36 x 60 y 12 Col. Felipe Carrillo Puerto Chuburna
Tel: (9) 81 63 84 Correo: oficinaiter@hotmail.com*

PLANO

REGISTROS

ESCALA	ACOTACION	FECHA
1 / 125	METROS	NOVIEMBRE / 2019

DATOS GENERALES

PROYECTO
MODELO 333M TIPO B

DIRECCION